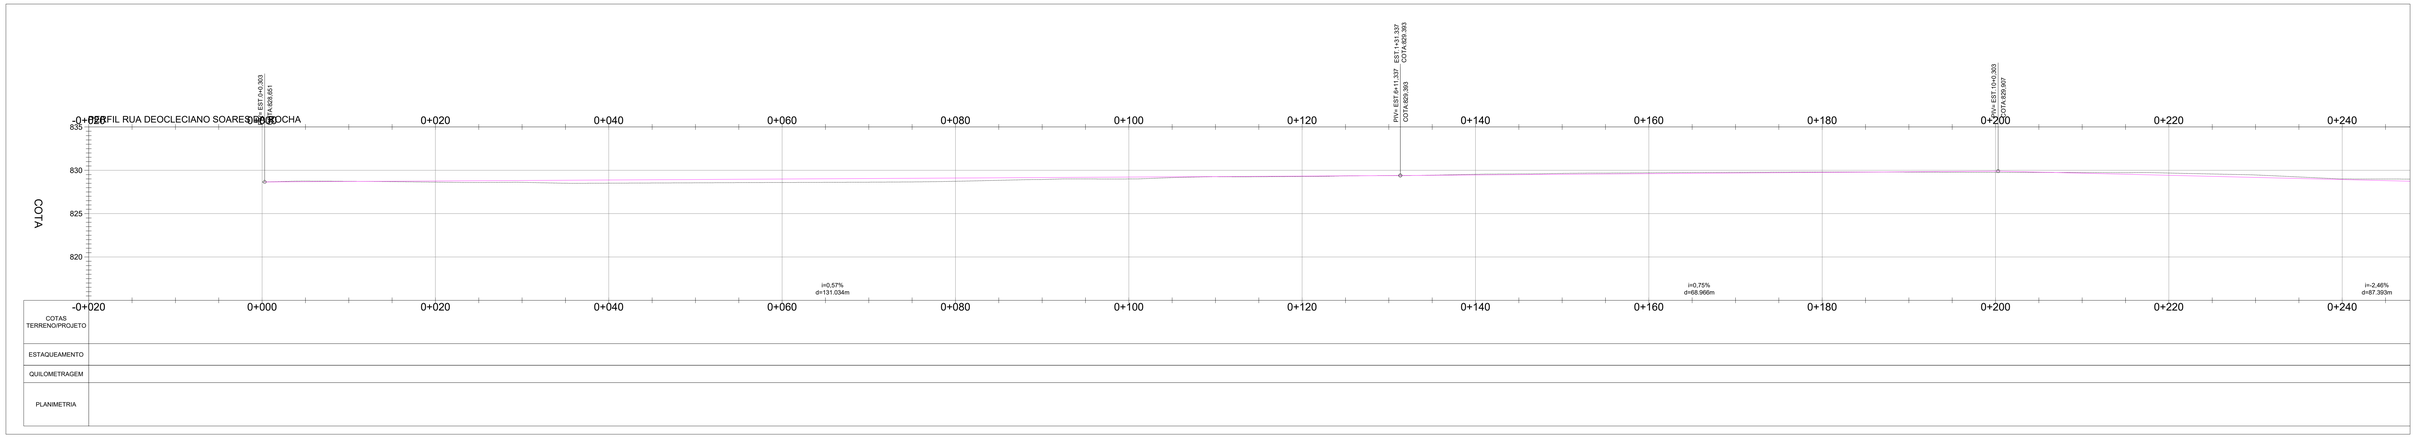

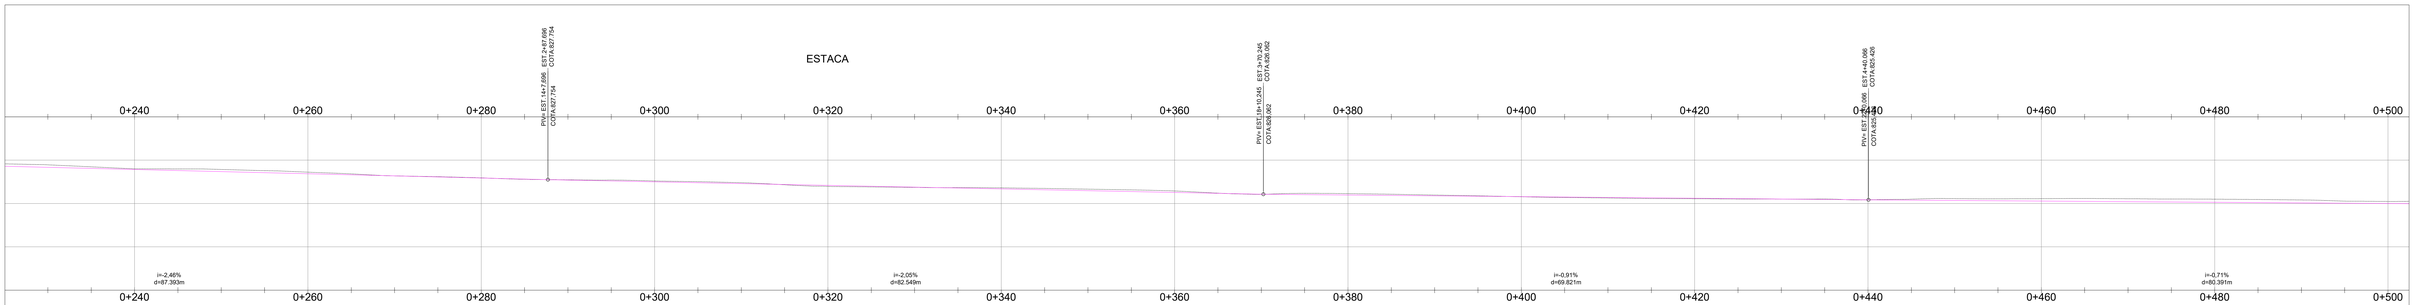

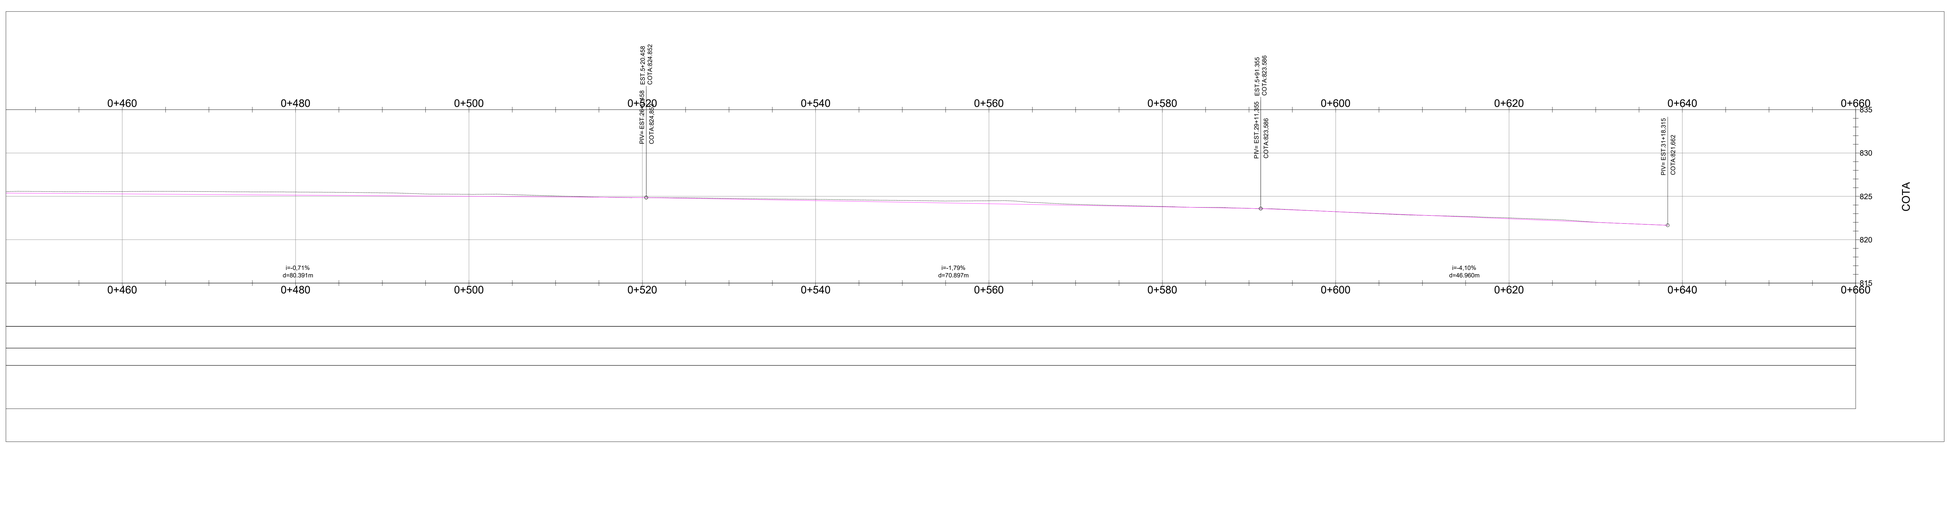

EMISSÃO INICIAL	MAYLLA	SOLICITANTE	22/12/2025	R00
DESCRIÇÃO	**EXECUTADO**	**SOLICITANTE**	**DATA**	**REVISÃO**

PREFEITURA DE GARANHUNS

PREFEITURA DE GARANHUNS
SECRETARIA DE PLANEJAMENTO E PROJETOS

OBJETO: MELHORIA DA INFRAESTRUTURA URBANA ATRAVÉS DA EXECUÇÃO DE SERVIÇOS DE IMPLANTAÇÃO DE PAVIMENTAÇÃO ASFÁLTICA, SINALIZAÇÃO E DRENAGEM PLUVIAL, EM VIAS PÚBLICAS LOCALIZADAS NO BAIRRO BOA VISTA, NO MUNICÍPIO DE GARANHUNS/PE.

ART	Contrato	Processo	Área
ART	CONTRATO	PROCESSO	AREA

Disciplina: **PAVIMENTAÇÃO ASFÁLTICA**

Nome: **PAVIMENTAÇÃO - JOÃO DA MATA**

Administrativo: PROJETO GEOMÉTRICO DE PAVIMENTAÇÃO ASFÁLTICA
RUA DEOCLECIANO SOARES DA ROCHA
PERFIL

Escala: Como Indicado

Folha: 02/02

Etapa: EXECUTIVO

Data: 22/12/2025

Administração:
SIVALDO RODRIGUES ALBINO
PREFEITO
CNPJ: 11.303.906/0001-00

Resp. Técnico:
Maylla Fernanda Ferreira
Engenheira Civil
CREA-PE Nº 181940170-3
MAYLLA FERNANDA ARAUJO FERREIRA
ENGENHEIRA CIVIL
CREA-PE Nº 181940170-3

ARQUIVO: PAVIMENTAÇÃO - JOÃO DA MATA.DWG

Formato Superior: 50 (A2 paisagem)

FOLHA: 02 (841 x 1189) Z:\PREFEITURA\SERGIO\SERGIO 2025 - PAVIMENTAÇÃO ASFÁLTICA - BAIRRO BOA VISTA - COMPLEMENTO JOÃO DA MATA\LEVANTAMENTO TOPOGRÁFICO