




1 ISOMETRICO - 3D GERAL

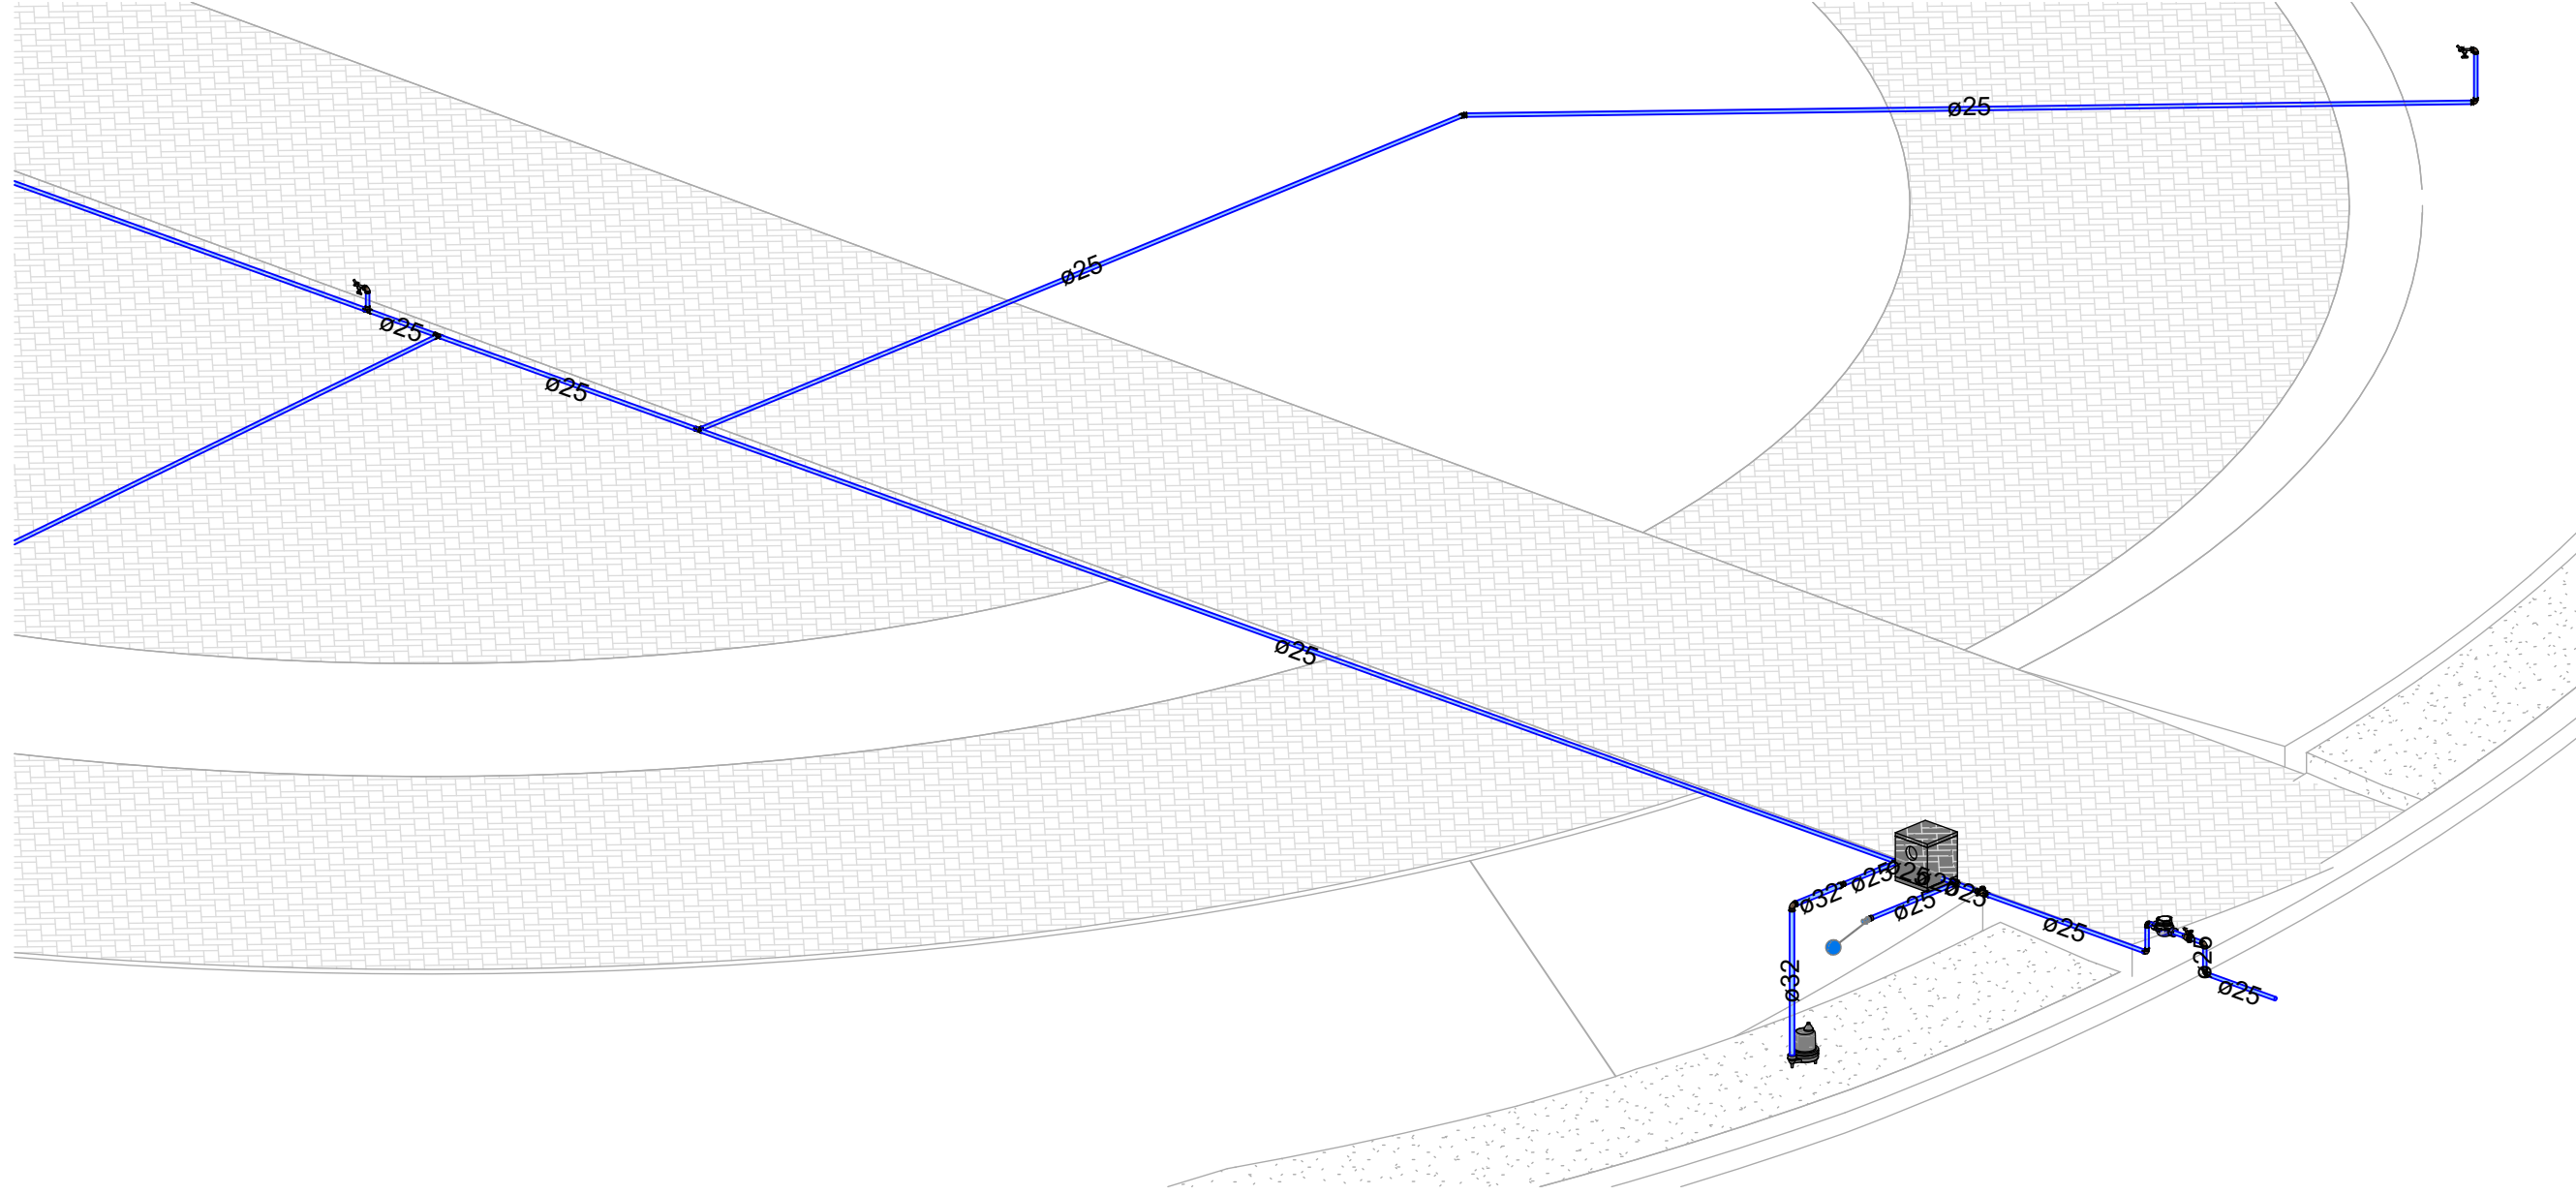


3 ISOMETRICO - PARTE 1

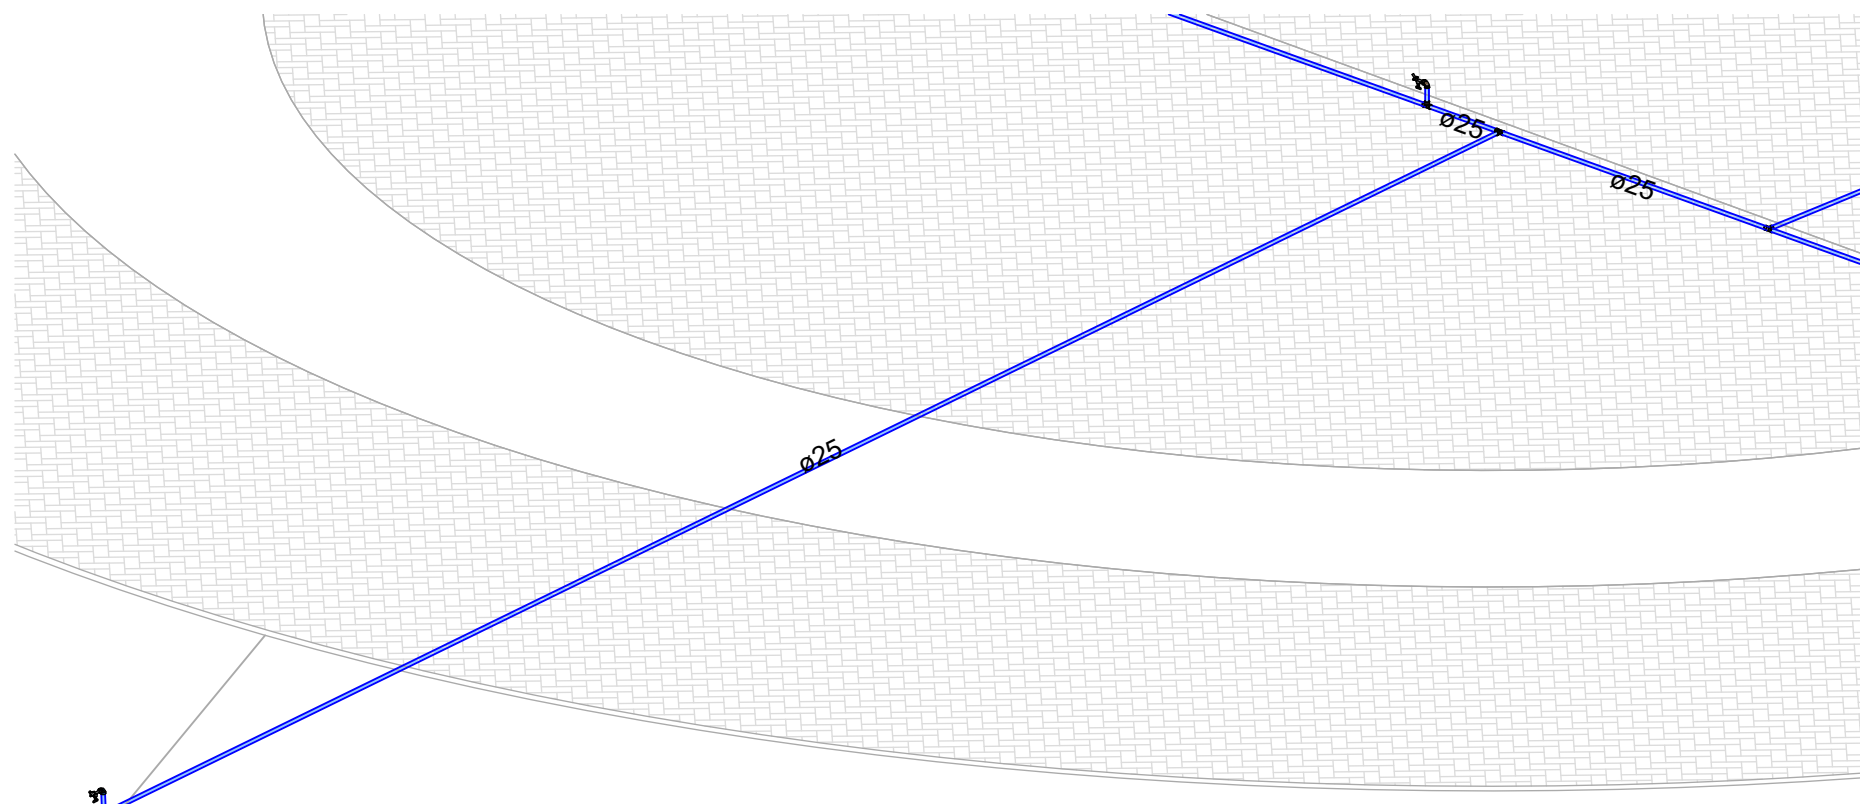


4 ISOMETRICO - PARTE 2

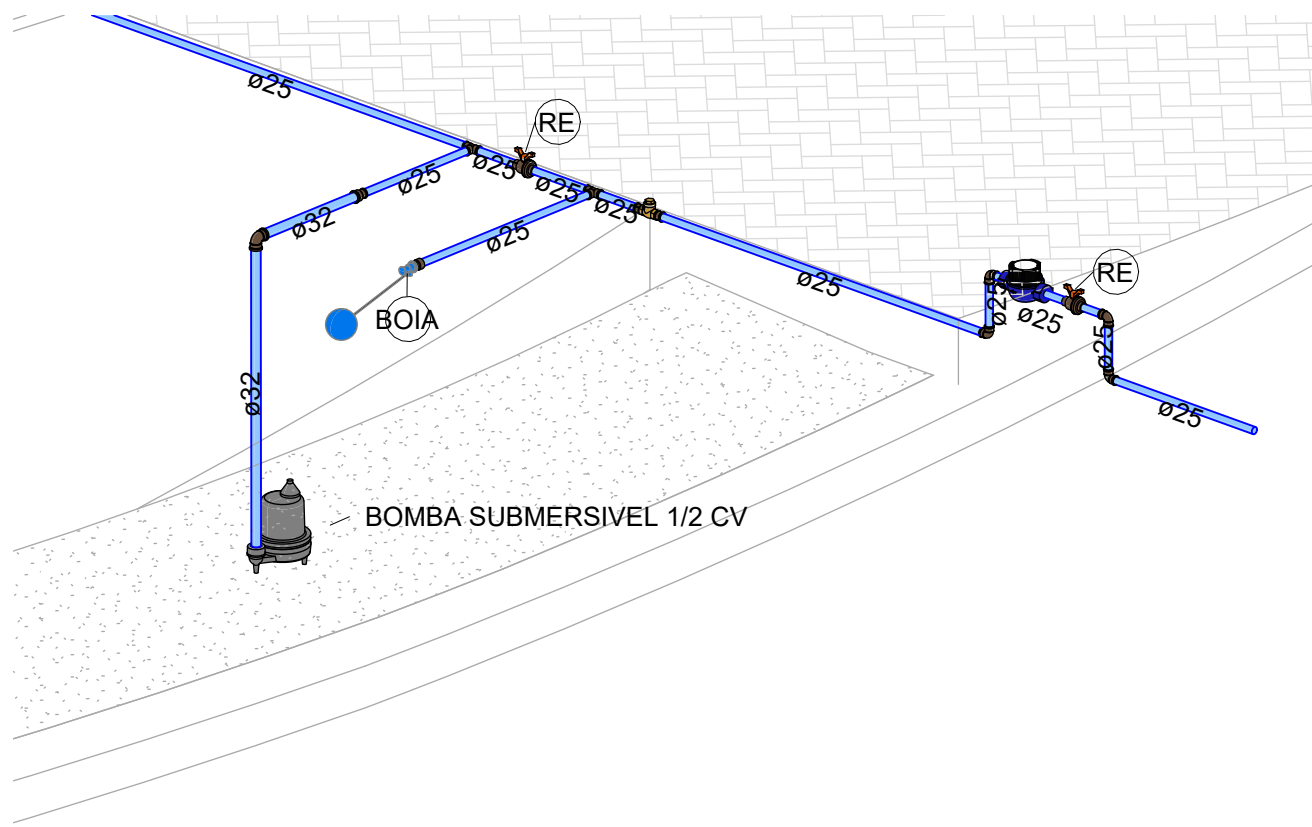


2 ISOMETRICO - ENTRADA E CISTERNA

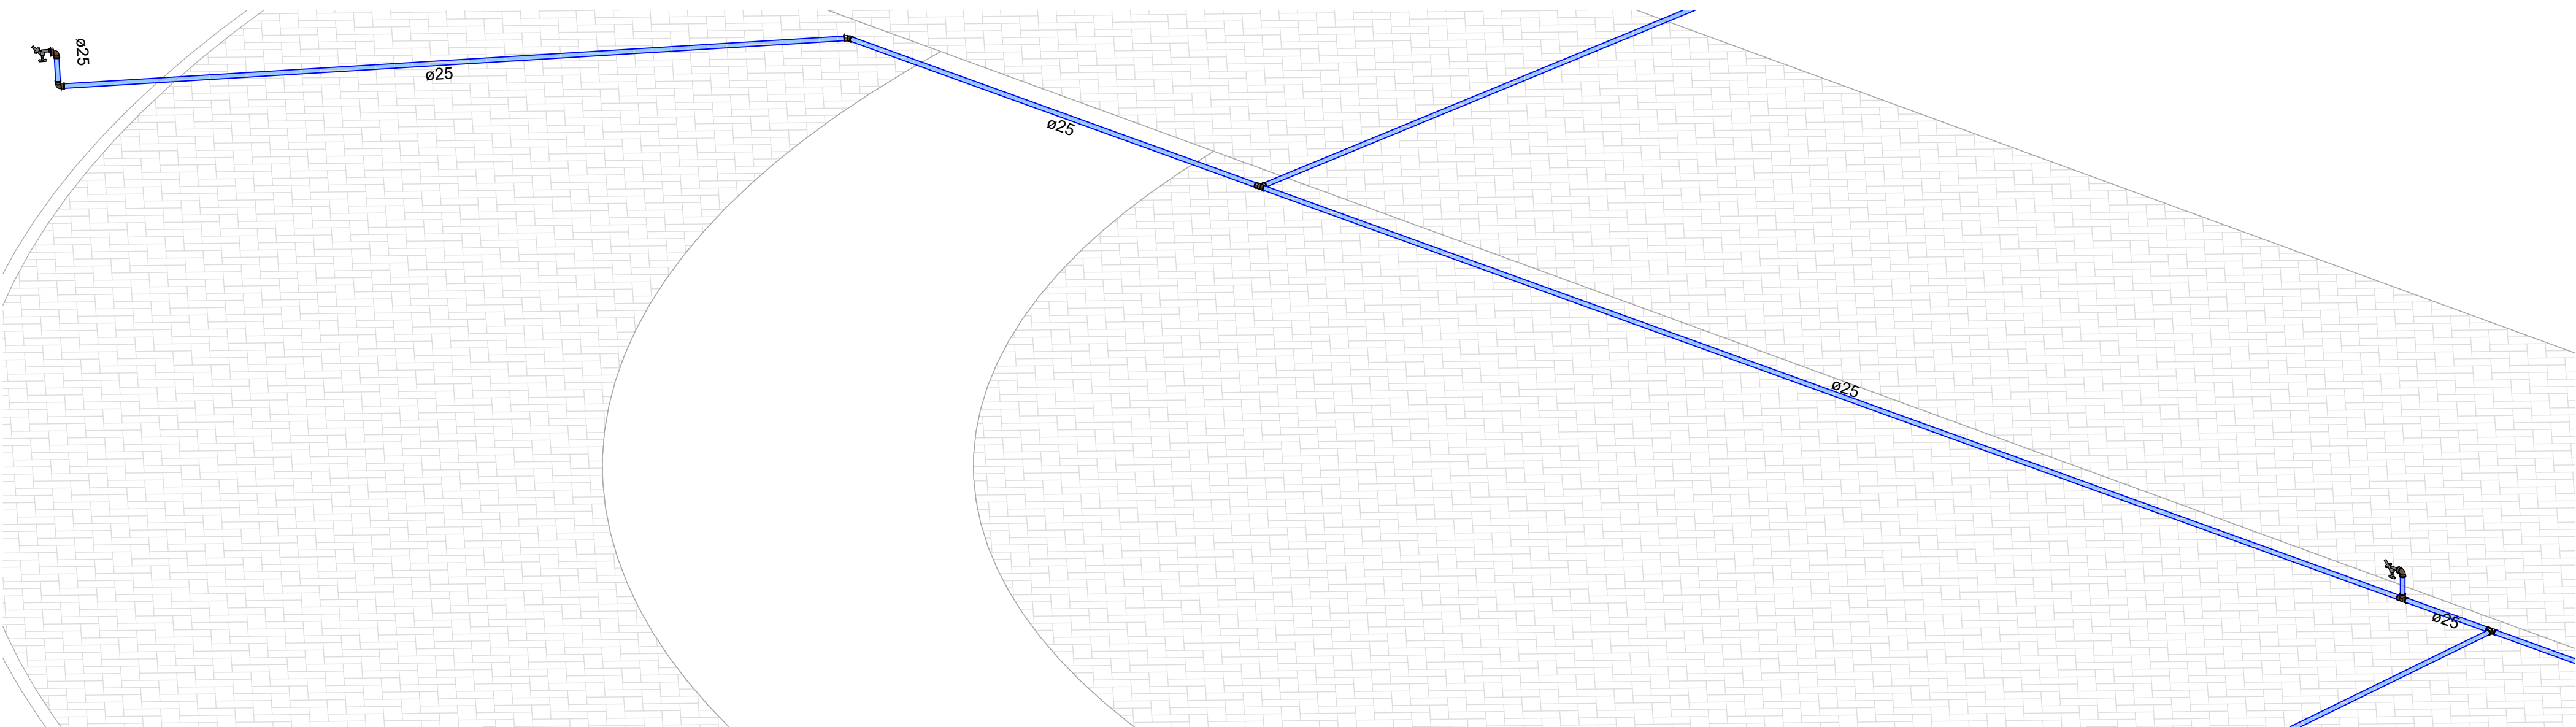

5 ISOMETRICO - PARTE 3

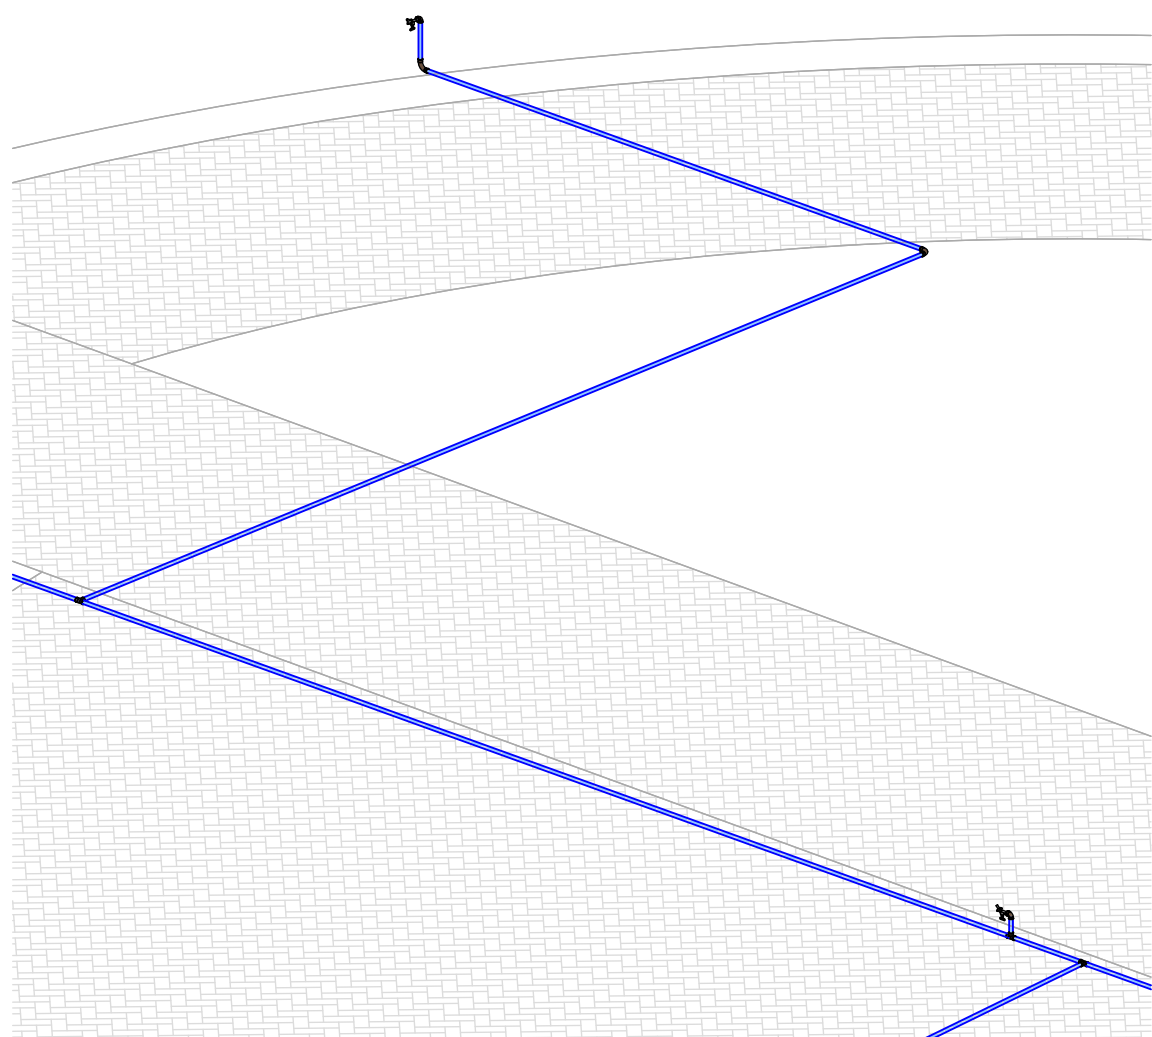

6 ISOMETRICO - PARTE 4

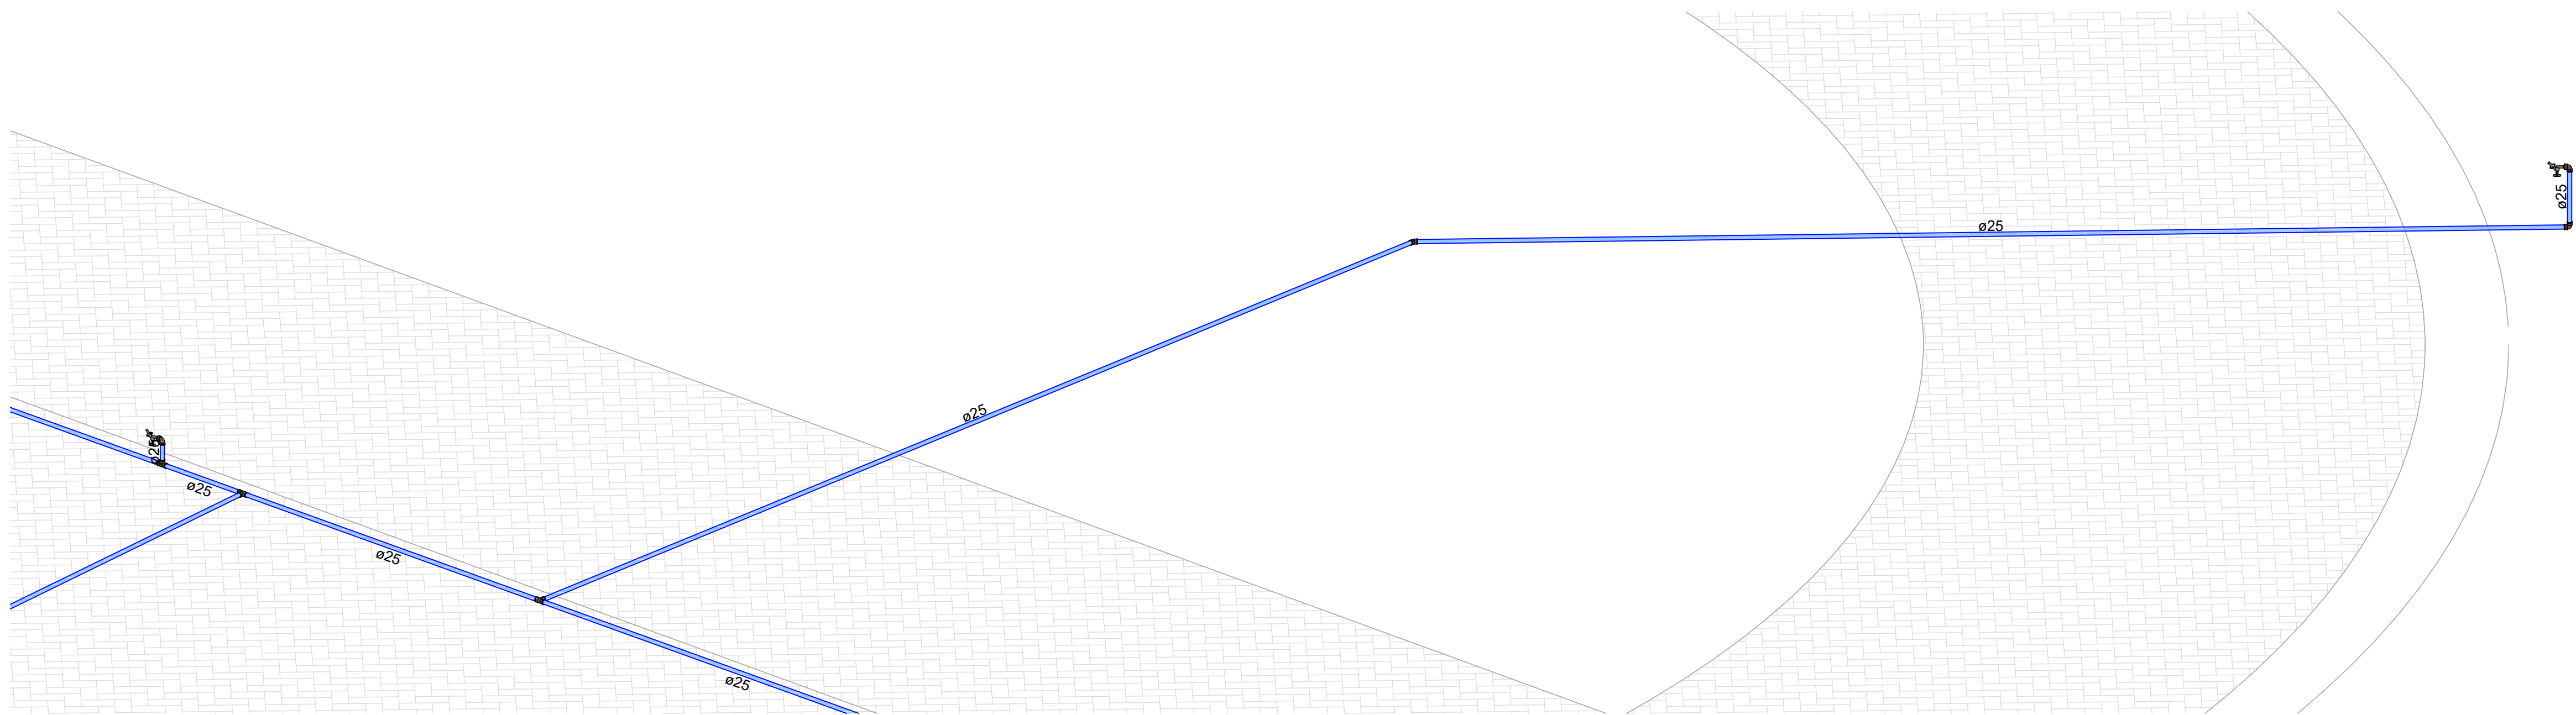

7 ISOMETRICO - PARTE 5

EMISSÃO INICIAL		ISAAC	PREFEITURA	10/12/2025	R00
DESCRIÇÃO		EXECUTADO	SOLICITANTE	DATA	REVISÃO
PREFEITURA DE GARANHUNS					
SECRETARIA DE PLANEJAMENTO					
PRAÇA JOÃO DA SILVA SOUTO					
PRAÇA JOÃO DA SILVA SOUTO, S/N, NO BAIRRO HELIÓPOLIS EM GARANHUNS/PE.					
					
	Objetivo	Instalação Hidráulica	Nome	PE-HID 2025.09.002-002-R00	
Administração	ISOMETRICO	Costo	002	Folha	002
		Data	10/12/2025	Project Status	
Administração		Resp. Técnico	 Isaac da Silva Rodrigues Engenheiro Civil CREA/PE - 1821434741		
Sivaldo Rodrigues Albino		Isaac da Silva Rodrigues			
Projeto		Engenheiro Civil			
11.303.500/0001-00		CREAPE - 1821404741			
ARQUIVO/PE-HID 2025.09.002-002-R00					