



VISTA SUPERIOR  
ESCALA 1:100

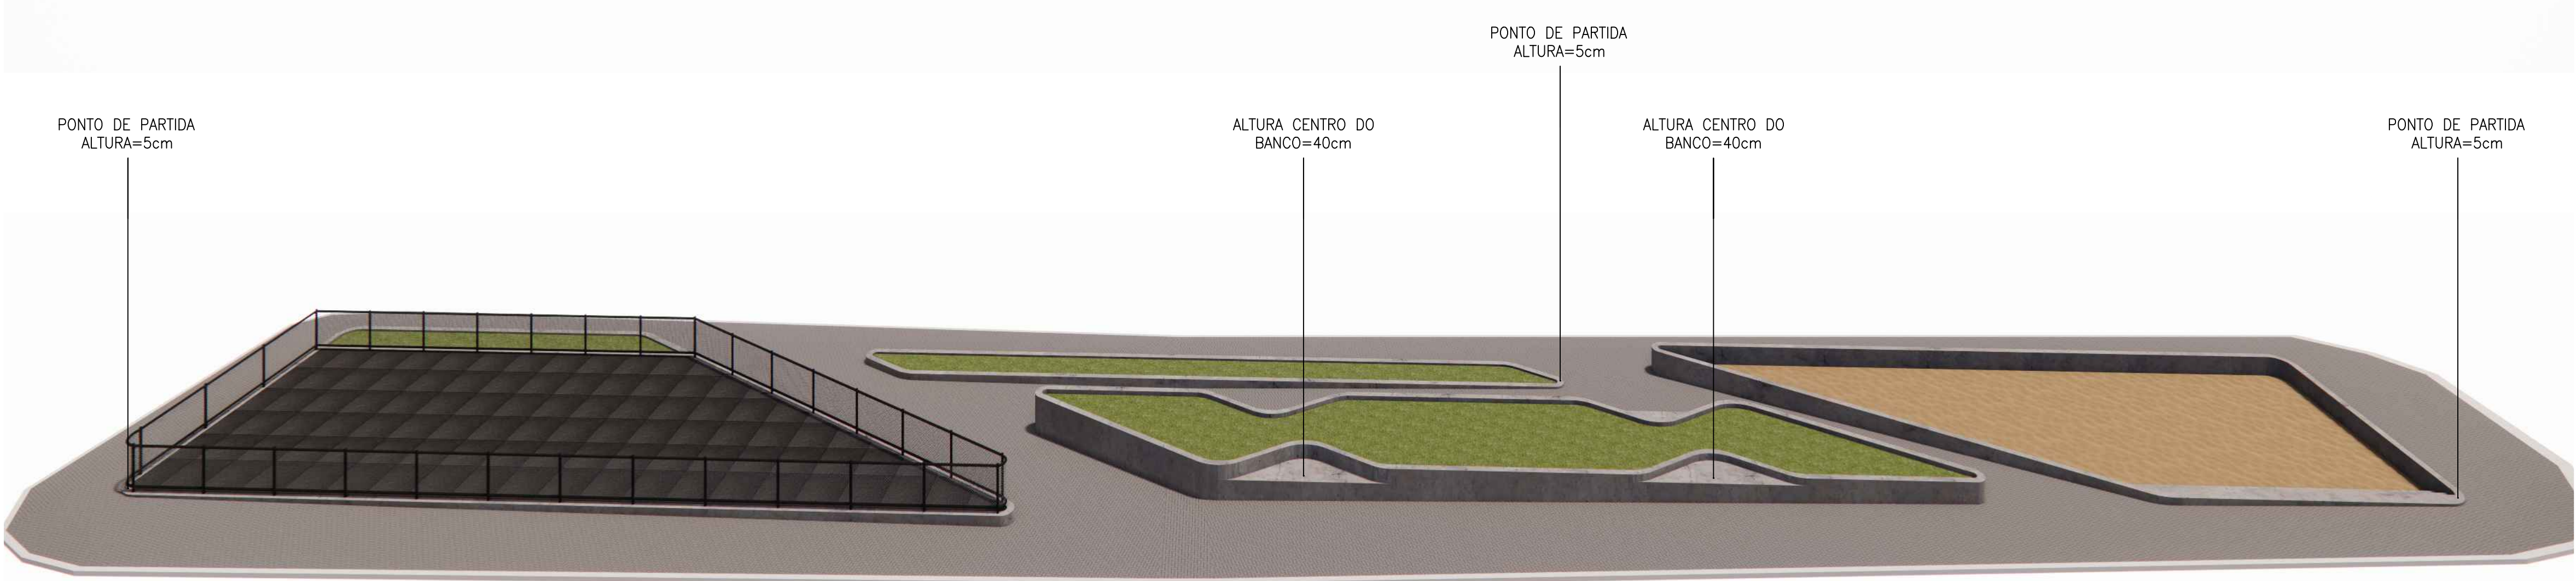

ELEVAÇÃO 01  
ESCALA 1:100

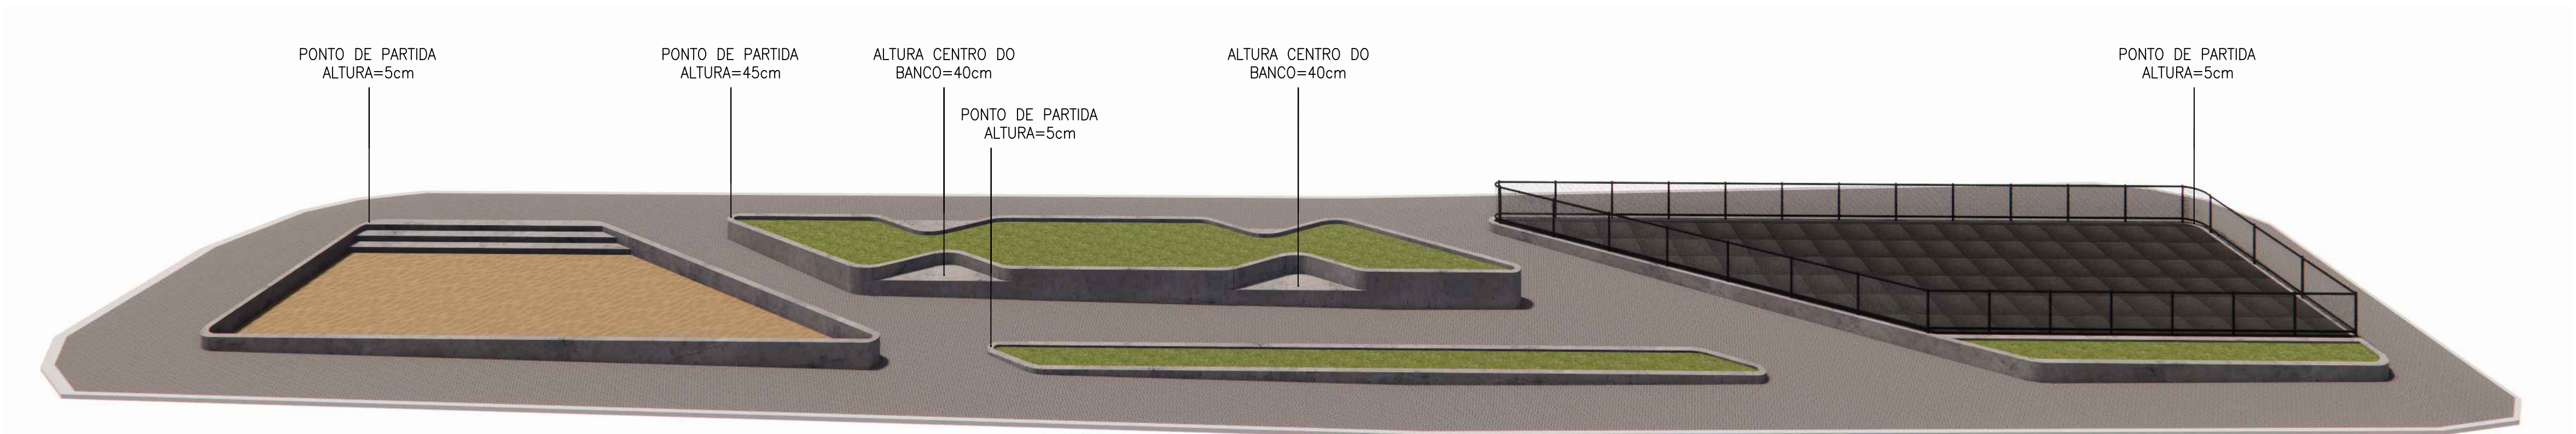

ELEVAÇÃO 02  
ESCALA 1:100

OBSERVAÇÃO: TODAS AS DEMAIS EXTREMIDADES DA ACADEMIA, CAIXA DE AREIA E CANTEIROS TEM ALTURA VARIÁVEL A DEPENDER DO PONTO ONDE ESTÃO INSERIDAS DEVIDO A TOPOGRAFIA IRREGULAR DO TERRENO EM QUE A PRAÇA SERÁ IMPLANTADA.



PREFEITURA MUNICIPAL DE GARANHUNS  
SECRETARIA DE PLANEJAMENTO

FOLHA:	05/10	PROJETO DE UMA PRAÇA PÚBLICA LOCALIZADA NA RUA ANTONIO MIRANDA DE LIMA, S/N, NO DISTRITO DE SÃO PEDRO, NA CIDADE DE GARANHUNS, PERNAMBUCO.		
ESCALA:	1:50			
ELABORAÇÃO: OUTUBRO/2025				
REVISÃO:	R00	RRT/ART: n°	CONTRATO: n°	PROCESSO: n°
DESENHO:	AYRTON BRUNO	ÓRGÃO FINANCIADOR: RECURSOS PRÓPRIOS		
CONTEÚDO: VISTA SUPERIOR, ELEVAÇÃO 01 E 02				
MODIFICAÇÃO/NOVA REVISÃO DE PROJETO:				
DATA	AUTOR(A)	DESCRIÇÃO		
R00 OUTUBRO/2025	AYRTON BRUNO DA SILVA TEIXEIRA	REVISÃO INICIAL		

RESP. TECNICO(A) DO PROJETO: AYRTON BRUNO DA SILVA TEIXEIRA  
ARQUITETO(A) E URBANISTA | CAU n° A189453-6

ADMINISTRAÇÃO MUNICIPAL SIVALDO RODRIGUESALBINO  
PREFEITO