




DET. 01 | JARDIM x PASSEIO
ESCALA 1:25

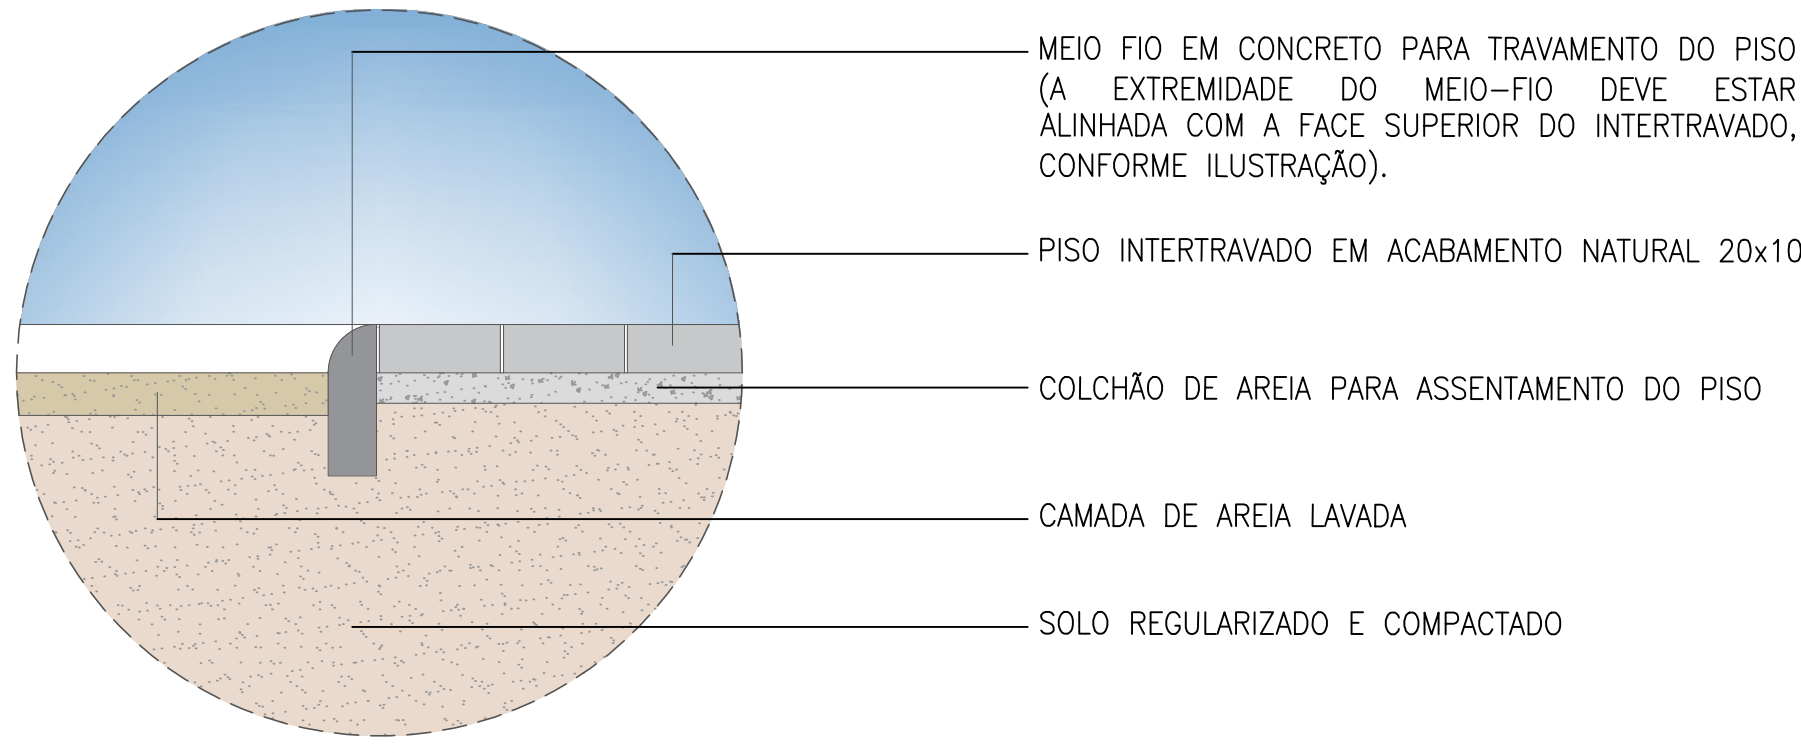


DET. 02 | CAIXA DE AREIA x PASSEIO
ESCALA 1:25

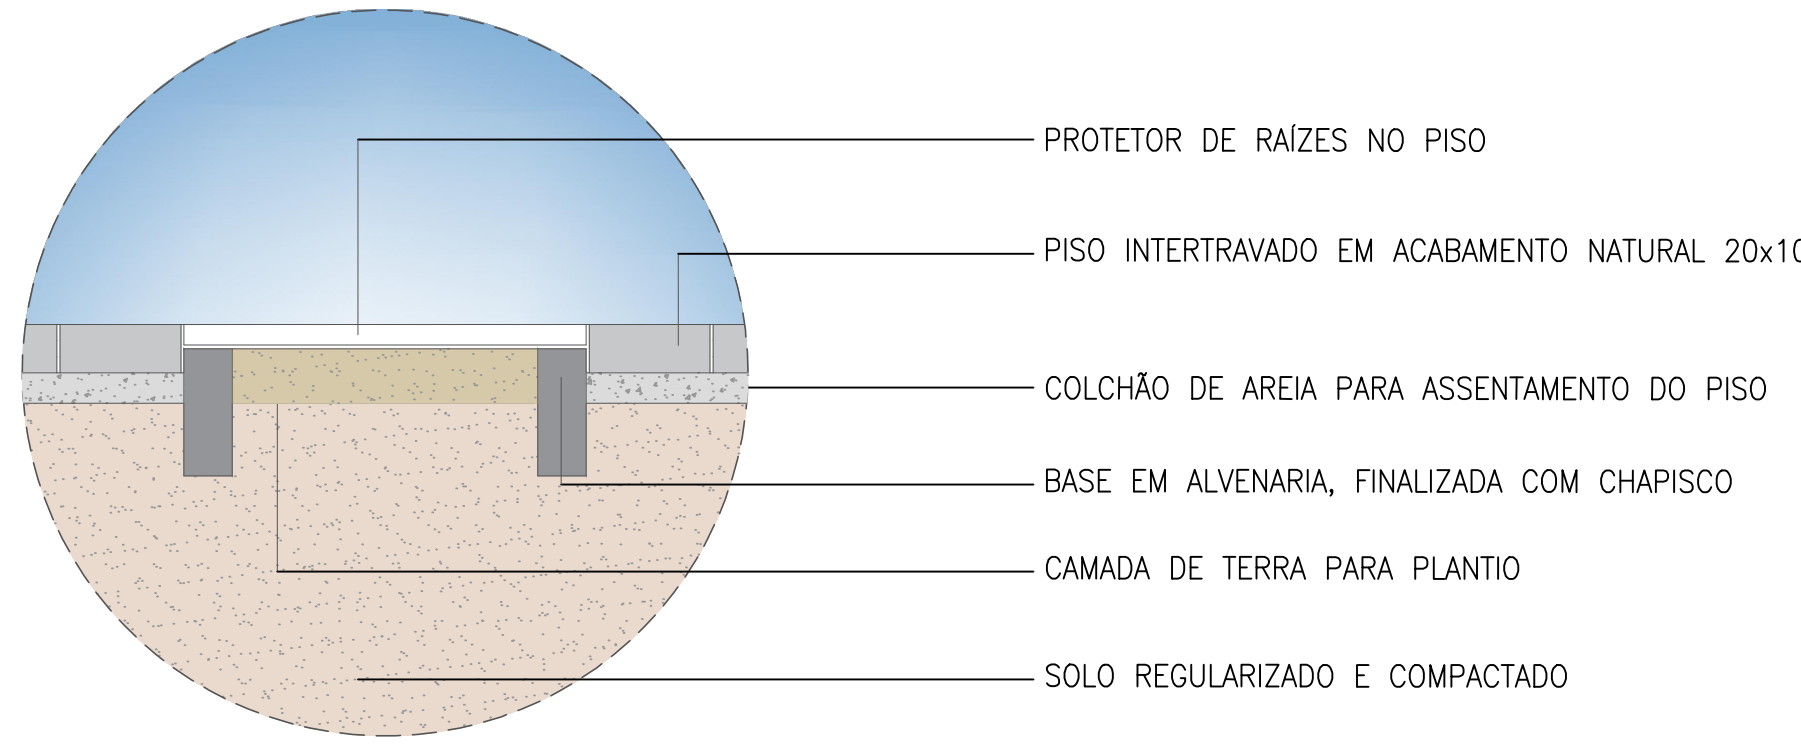


DET. 03 | PROTETOR DE PISO ÁRVORE
ESCALA 1:25

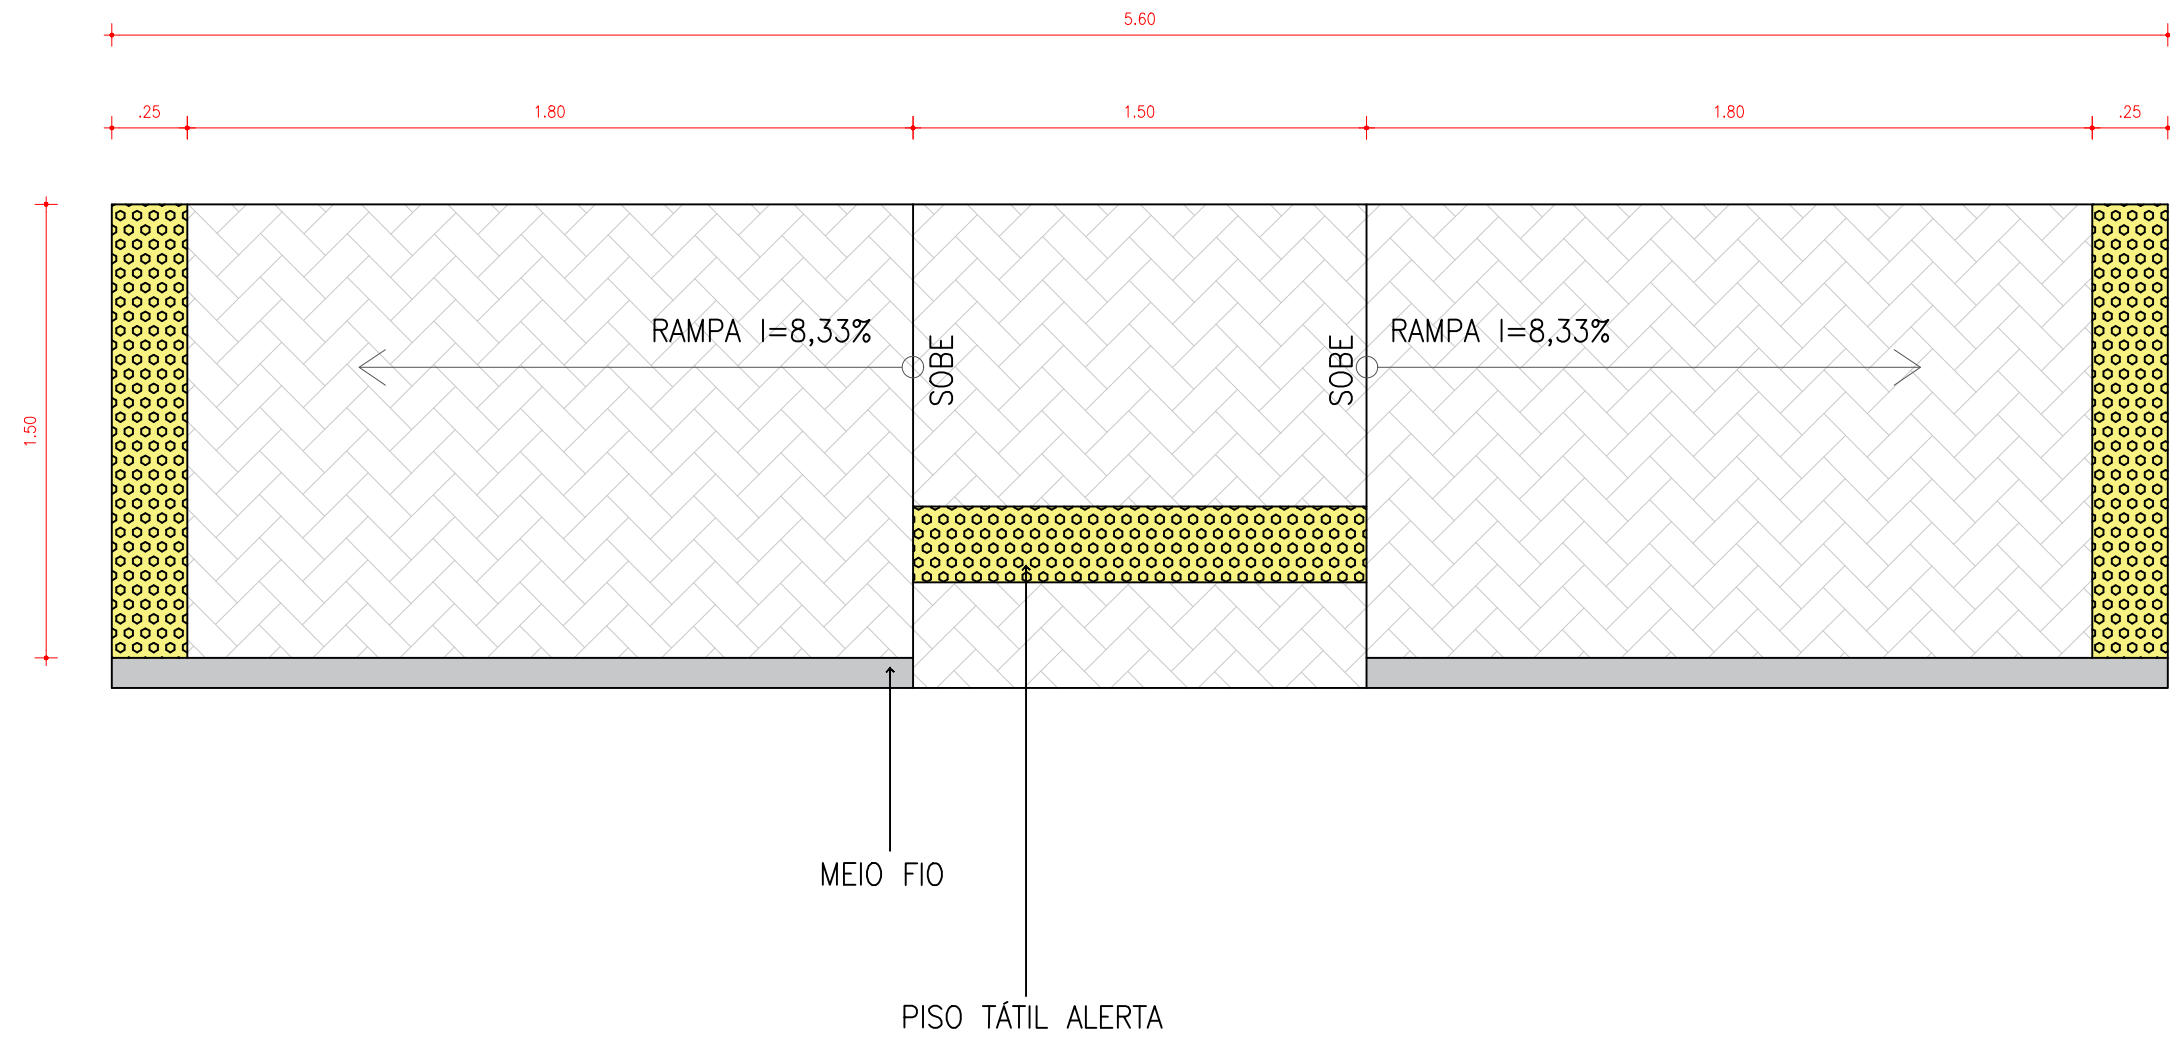


DET. 04 | RAMPA 1
ESCALA 1:50

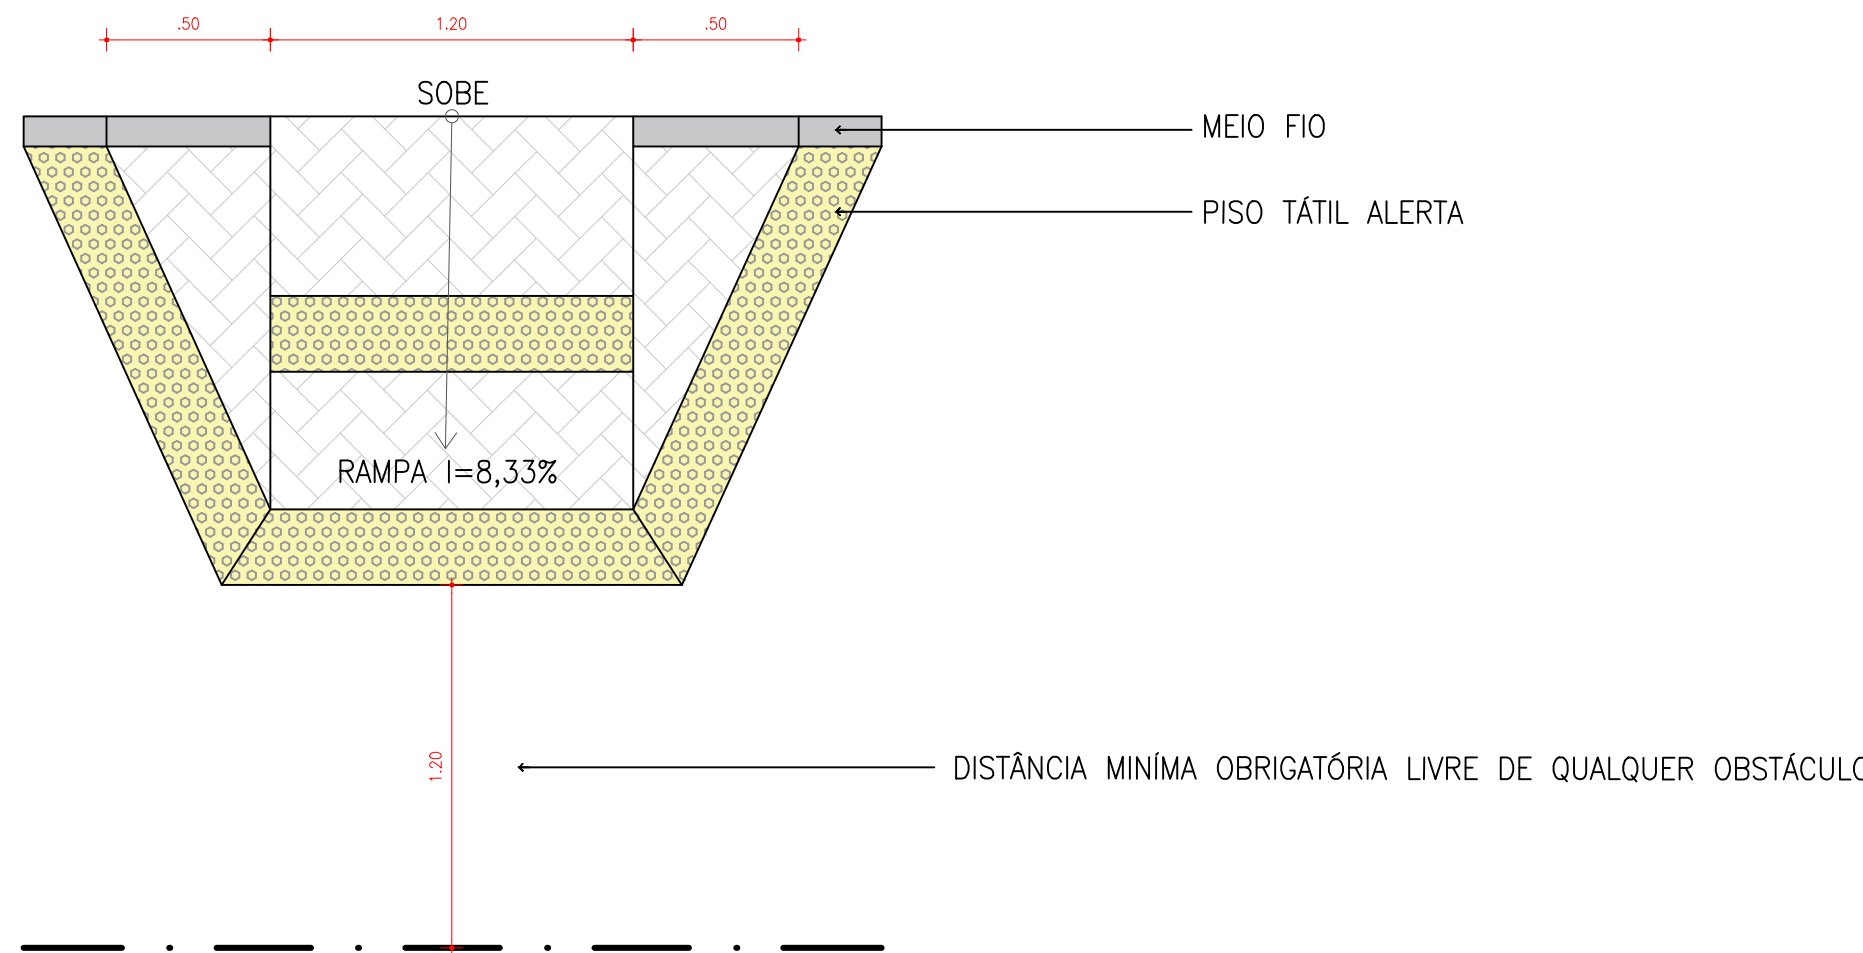


DET. 05 | RAMPA 2
ESCALA 1:50

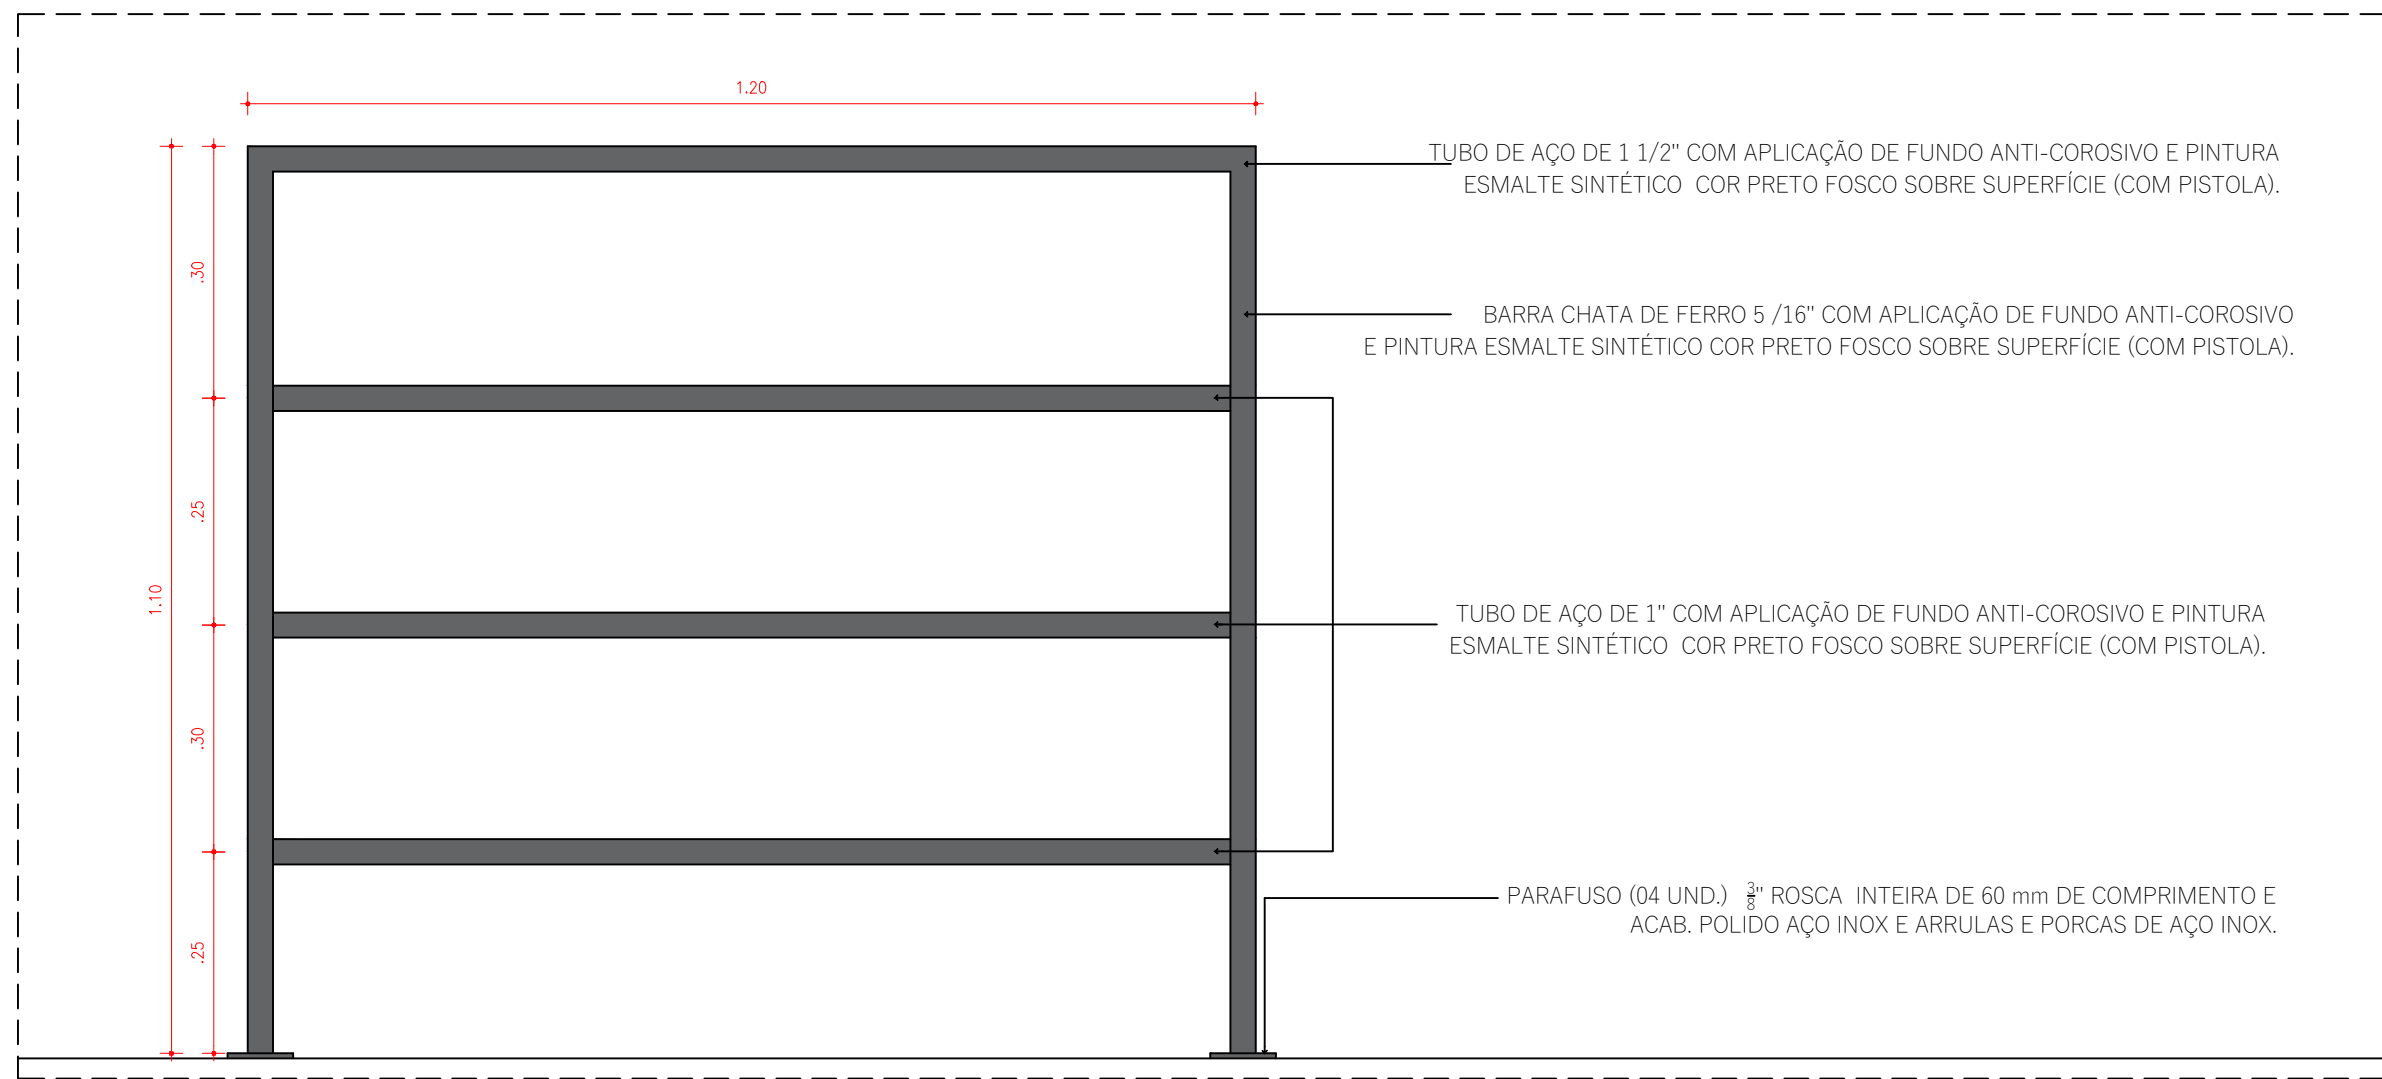

DET. 06 | GUARDA-CORPO ACADEMIA EM VISTA FRONTAL
ESCALA 1:20

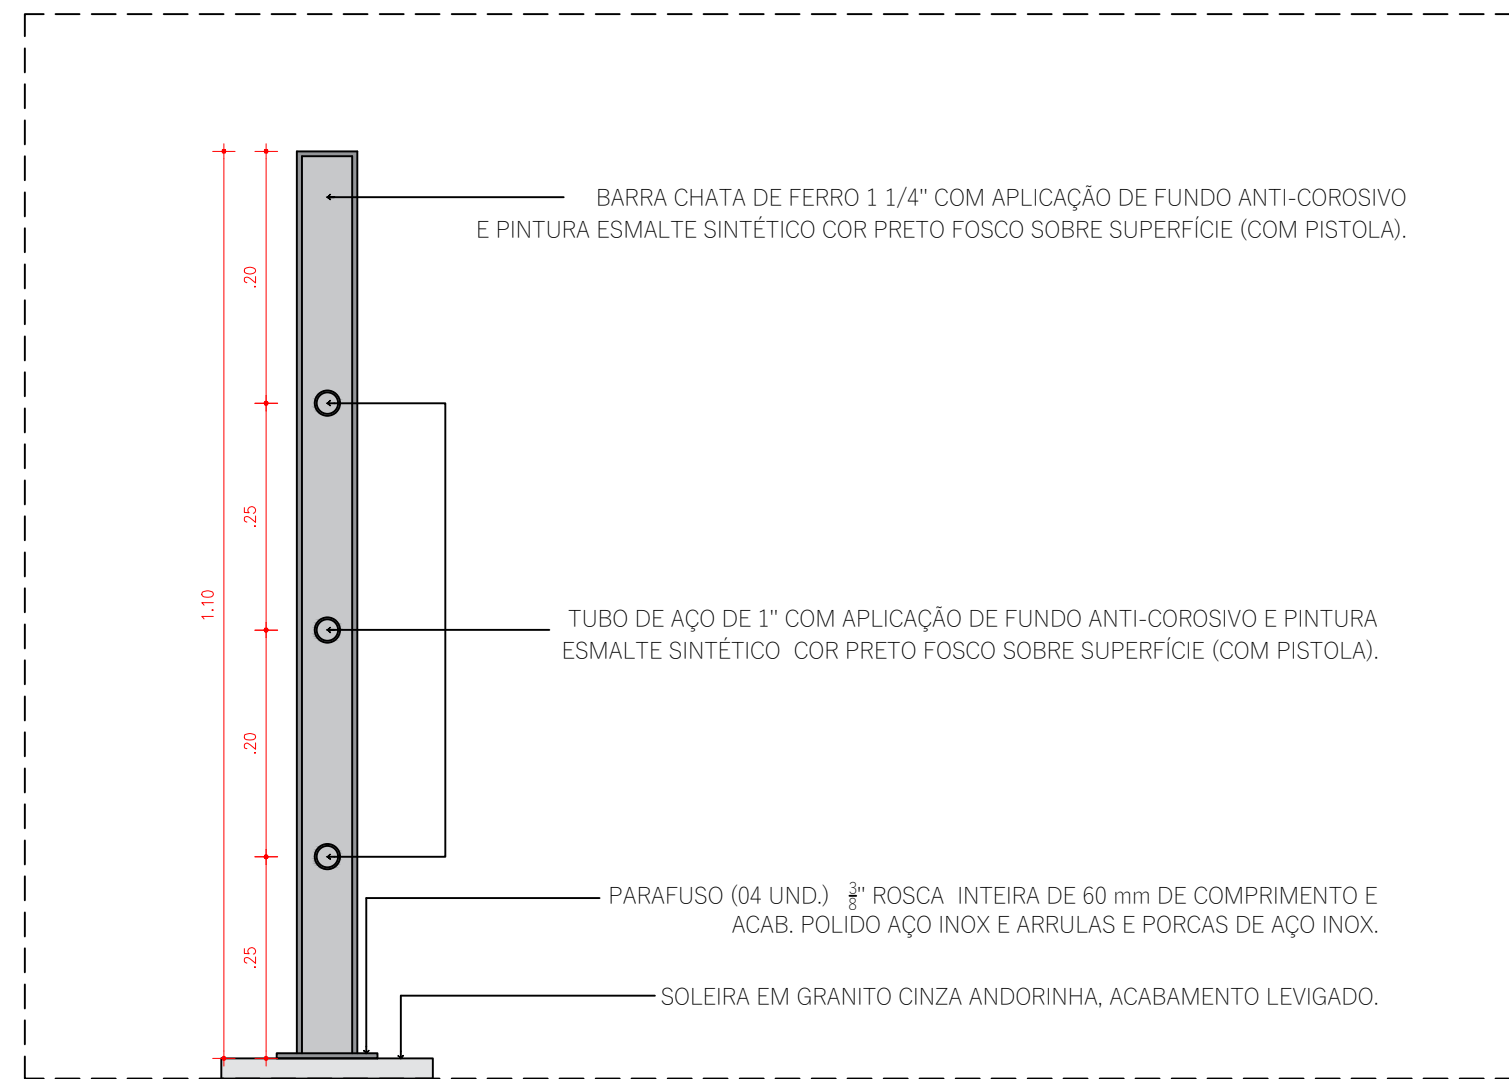

DET. 07 | GUARDA-CORPO ACADEMIA EM CORTE
ESCALA 1:20

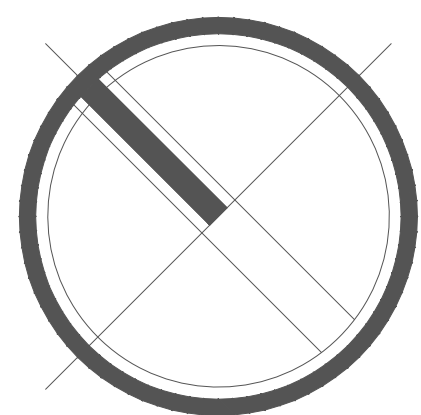

DETALHAMENTOS DIVERSOS

ESCALA 1:50



PREFEITURA MUNICIPAL DE GARANHUNS
SECRETARIA DE PLANEJAMENTO

FOLHA:	10/10	PROJETO DE UMA PRAÇA PÚBLICA LOCALIZADA NA RUA ANTONIO MIRANDA DE LIMA, S/N, NO DISTRITO DE SÃO PEDRO, NA CIDADE DE GARANHUNS, PERNAMBUCO.		
ESCALA:	1:50			
ELABORAÇÃO:	OUTUBRO/2025			
REVISÃO:	R00	RRT/ART: n°	CONTRATO: n°	PROCESSO: n°
DESENHO:	AYRTON BRUNO	ÓRGÃO FINANCIADOR: RECURSOS PRÓPRIOS		
CONTEÚDO: DETALHAMENTOS DIVERSOS				
MODIFICAÇÃO/NOVA REVISÃO DE PROJETO:				
DATA	AUTOR(A)	DESCRIÇÃO		
R00 OUTUBRO/2025	AYRTON BRUNO DA SILVA TEIXEIRA	REVISÃO INICIAL		

RESP. TECNICO(A) DO PROJETO: AYRTON BRUNO DA SILVA TEIXEIRA
ARQUITETO(A) E URBANISTA | CAU nº A189453-B

ADMINISTRAÇÃO MUNICIPAL SIVALDO RODRIGUESALBINO
PREFEITO