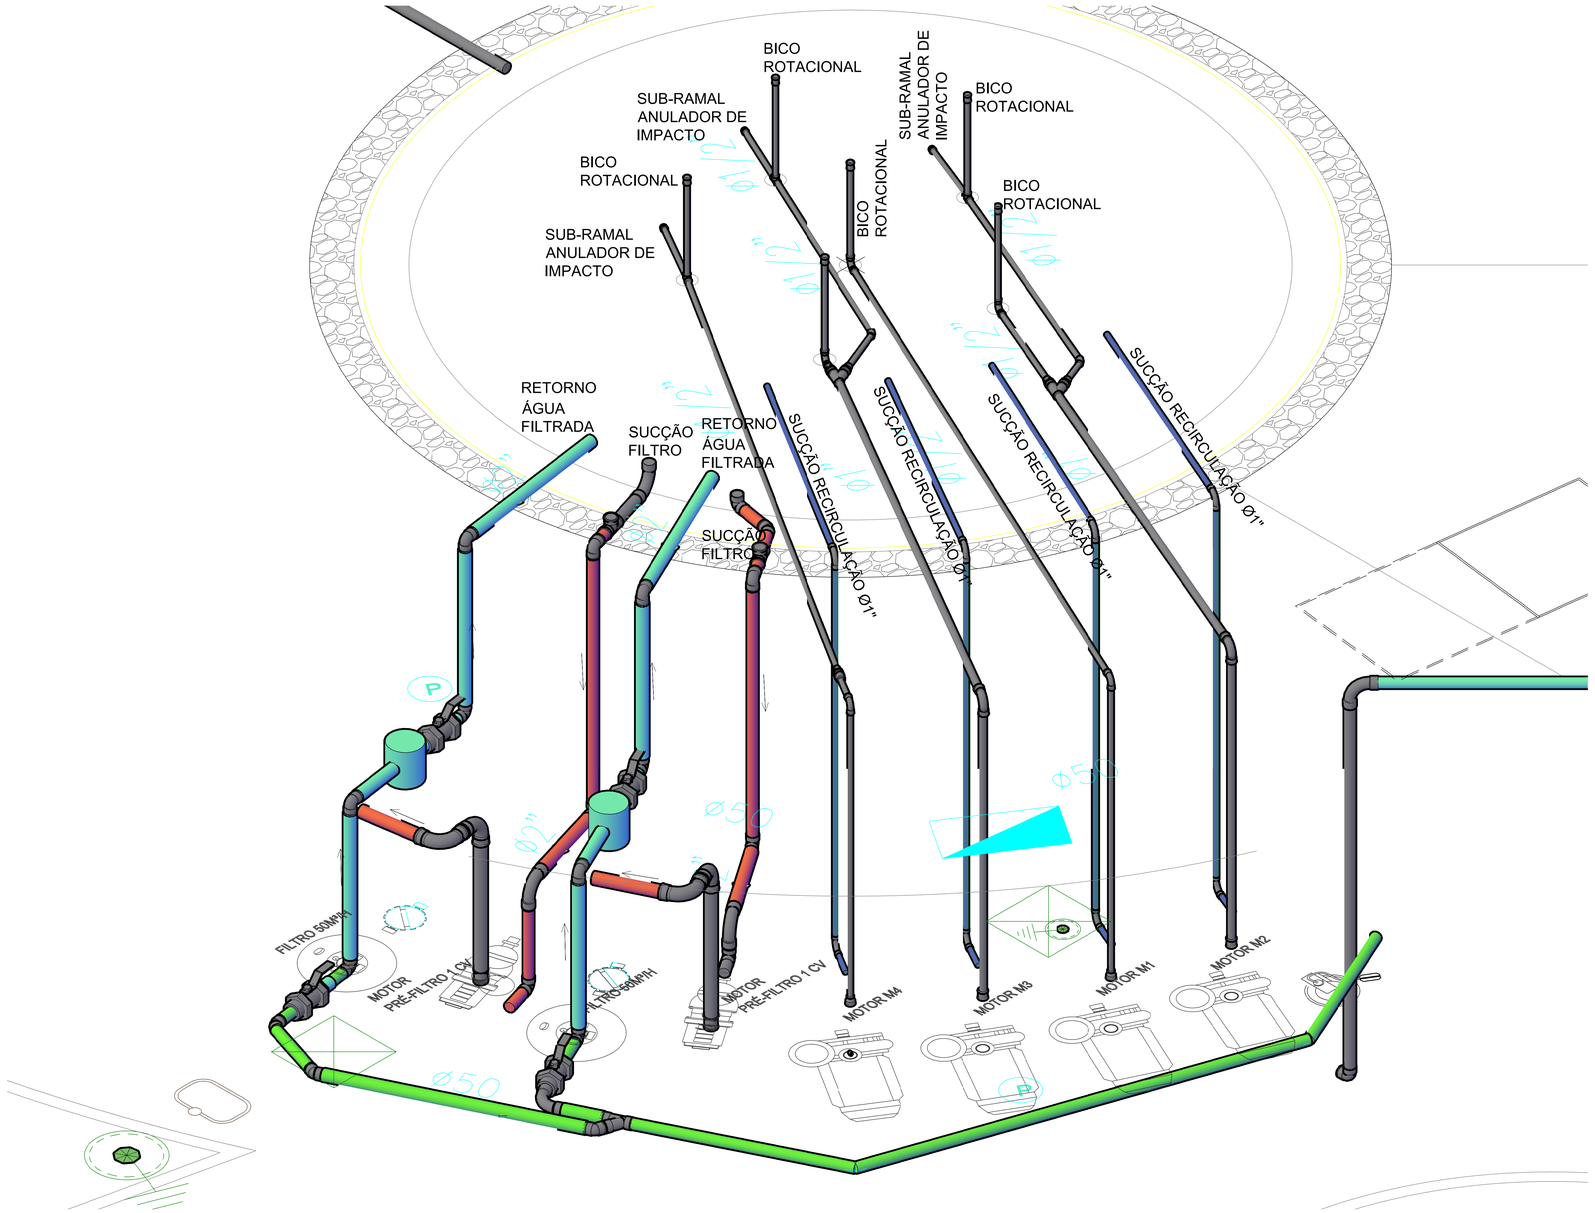

ENVIO	ENTA	REVISÕES	REV.
DESCRIÇÃO	EXECUTADO SOLICITANTE	DATA	REVISÃO

PREFEITURA DE GARANHUNS
SECRETARIA DE PLANEJAMENTO

REFORMA PRAÇA DOM MOURA

TRECHO 03 DA PRAÇA DOM MOURA, LOCALIZADA NO BAIRRO SANTO ANTÔNIO, GARANHUNS-PE.

ART	Contrato	Processo	Área
-	-		1.963,30m²

Disciplina: **HIDRÁULICO**

Nome: **PE-HID-2025.07.01-01-001-R03**

Administrativo: ISOMETRIA DA FONTE

Escala: 1:100

Folha: 02/02

Fase: PROJETO EXECUTIVO

Data: 00/00/0000

Administração:

SIVALDO RODRIGUES ALBINO
PREFEITO

Resp. Técnico:

Ricardo P. C. de Miranda Filho
Engenheiro Civil
CREA Nº 181791/2402

RICARDO PEREIRA CAVALCANTE DE MIRANDA FILHO
ENGENHEIRO CIVIL
CREA Nº. 181791/2402/PE