



1 3D GERAL

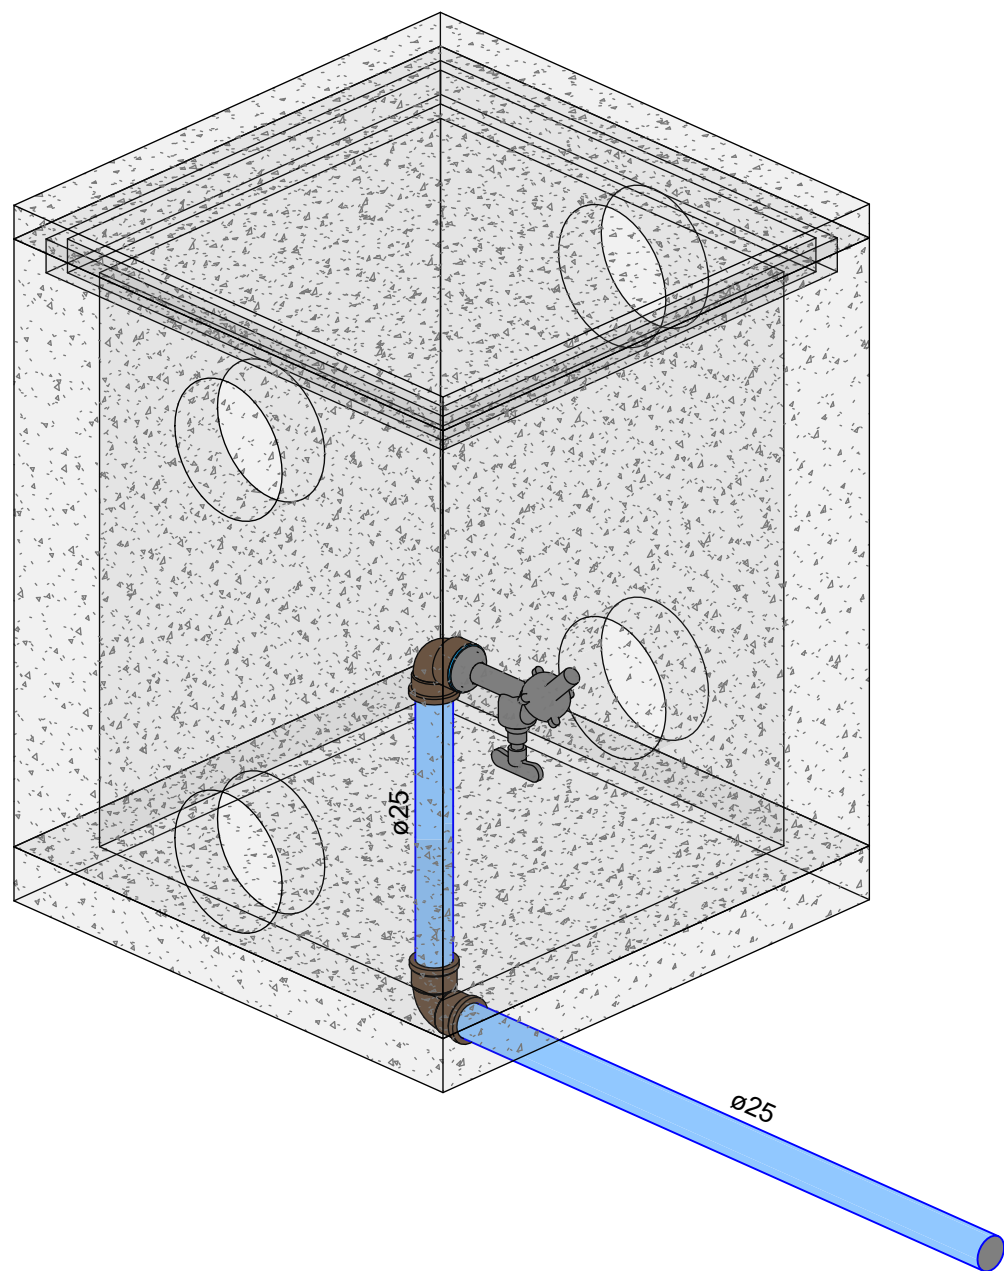

2 DETALHE - CAIXA

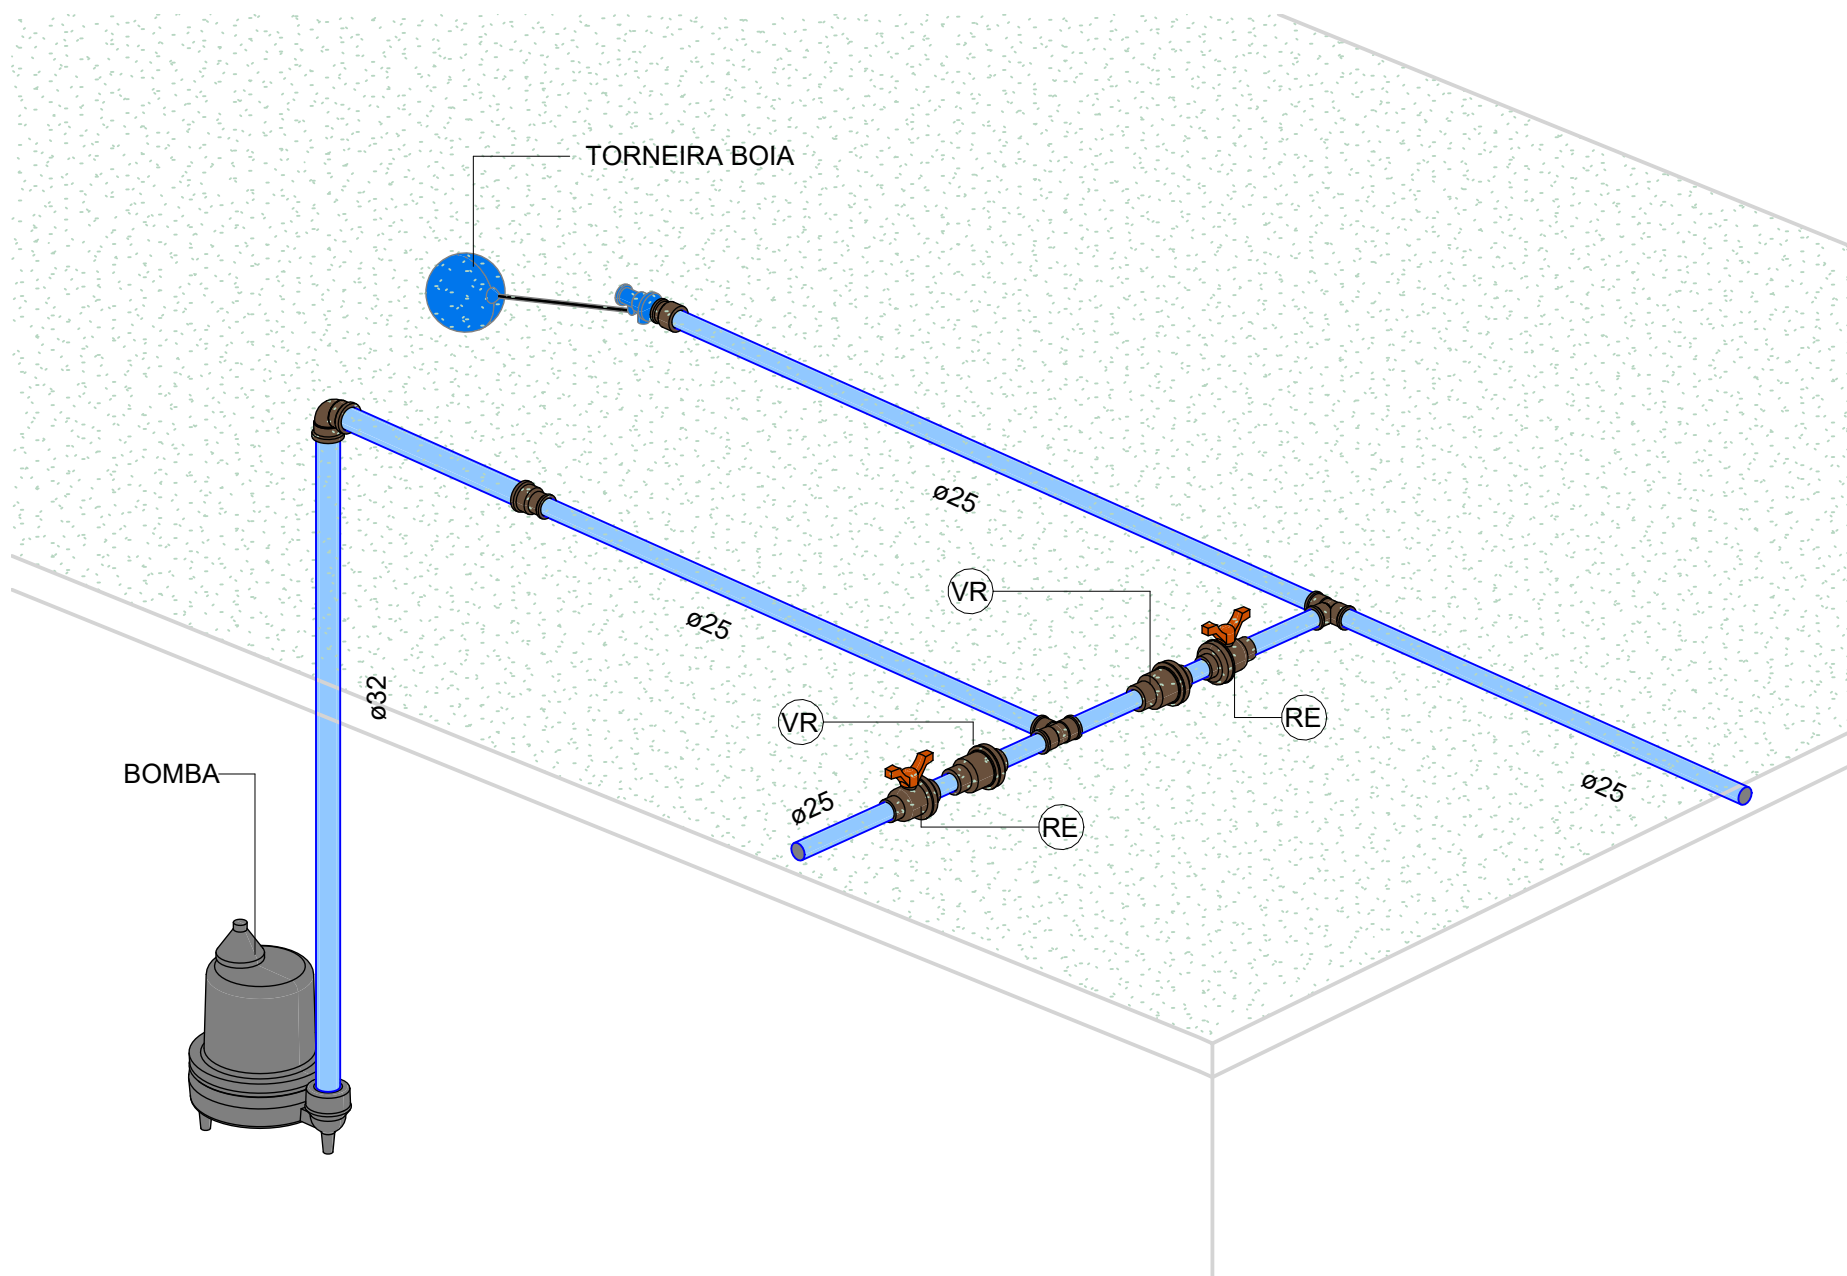

3 DETALHE - SISTEMA CISTERNA

EMISSÃO INICIAL		ISAAC	PREFEITURA	28/01/2026	R00
DESCRIÇÃO		EXECUTADO	SOLICITANTE	DATA	REVISÃO
<div><div><div>PREFEITURA DE GARANHUNS</div></div><div><div>PREFEITURA DE GARANHUNS</div><div>SECRETARIA DE PLANEJAMENTO</div><div>PRAÇA PÚBLICA , LOCALIZADA NO RESIDENCIAL CIDADE DAS FLORES</div><div>R.GILMAR OLÍMPIO DE LIMA (LOT CIDADE DAS FLORES).</div><div>BAIRRO: SEVERIANO DE MORAES FILHO</div></div></div>					
ART	Contrato	Processo		Área	
Disciplina			Nome		
INSTALAÇÕES HIDRAULICA			PE.HID-2026.01.017-002-R00		
Administrativo			Escala	Folha	
ISOMETRICA				002/3	
DETALHE			Etapas	Data	
3D			INICIAL	28/01/2026	
Administração		Resp. Técnico			
<div>SIVALDO ALBINO RODRIGUES</div> <div>PREFEITO</div> <div>11.303.906/0001-00</div>		<div><div>ISAAC DA SILVA RODRIGUES</div><div>Engenheiro Civil</div><div>Crea-PE 1849474.1</div></div> <div><div>ISAAC DA SILVA RODRIGUES</div><div>ENGENHEIRO CIVIL</div><div>CREA-PE 1821494741</div></div>			