



CORTE A.A. - PISTA DE SKATE

ESCALA 1/100

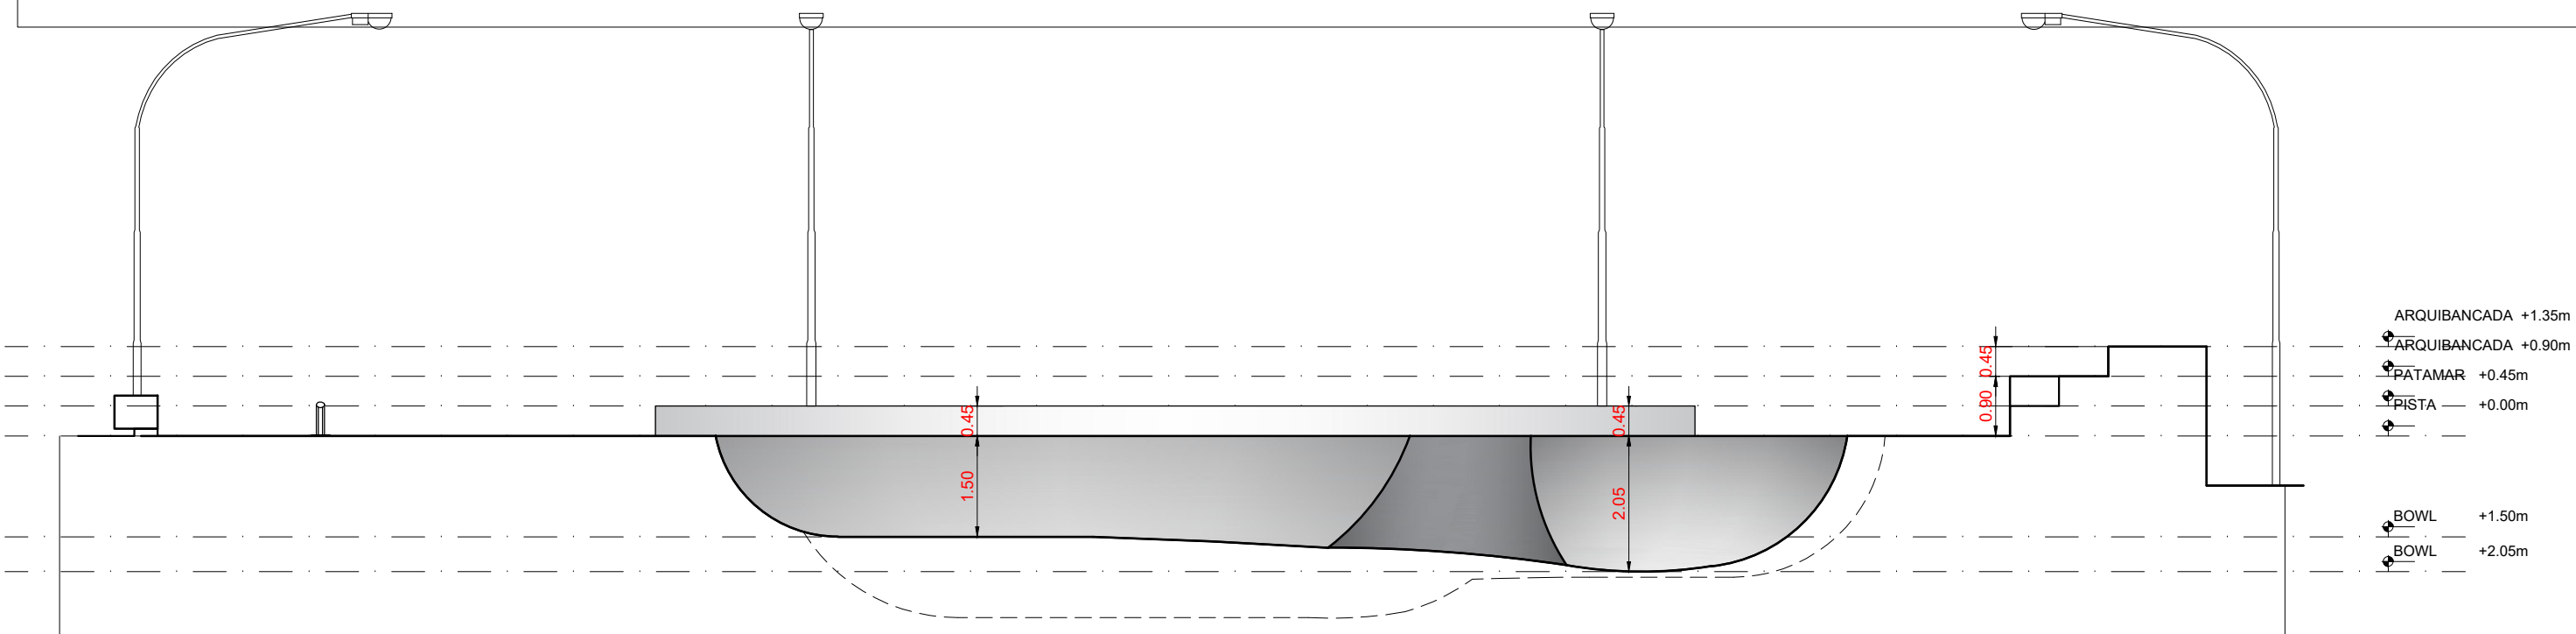


CORTE B.B. - PISTA DE SKATE

ESCALA 1/100

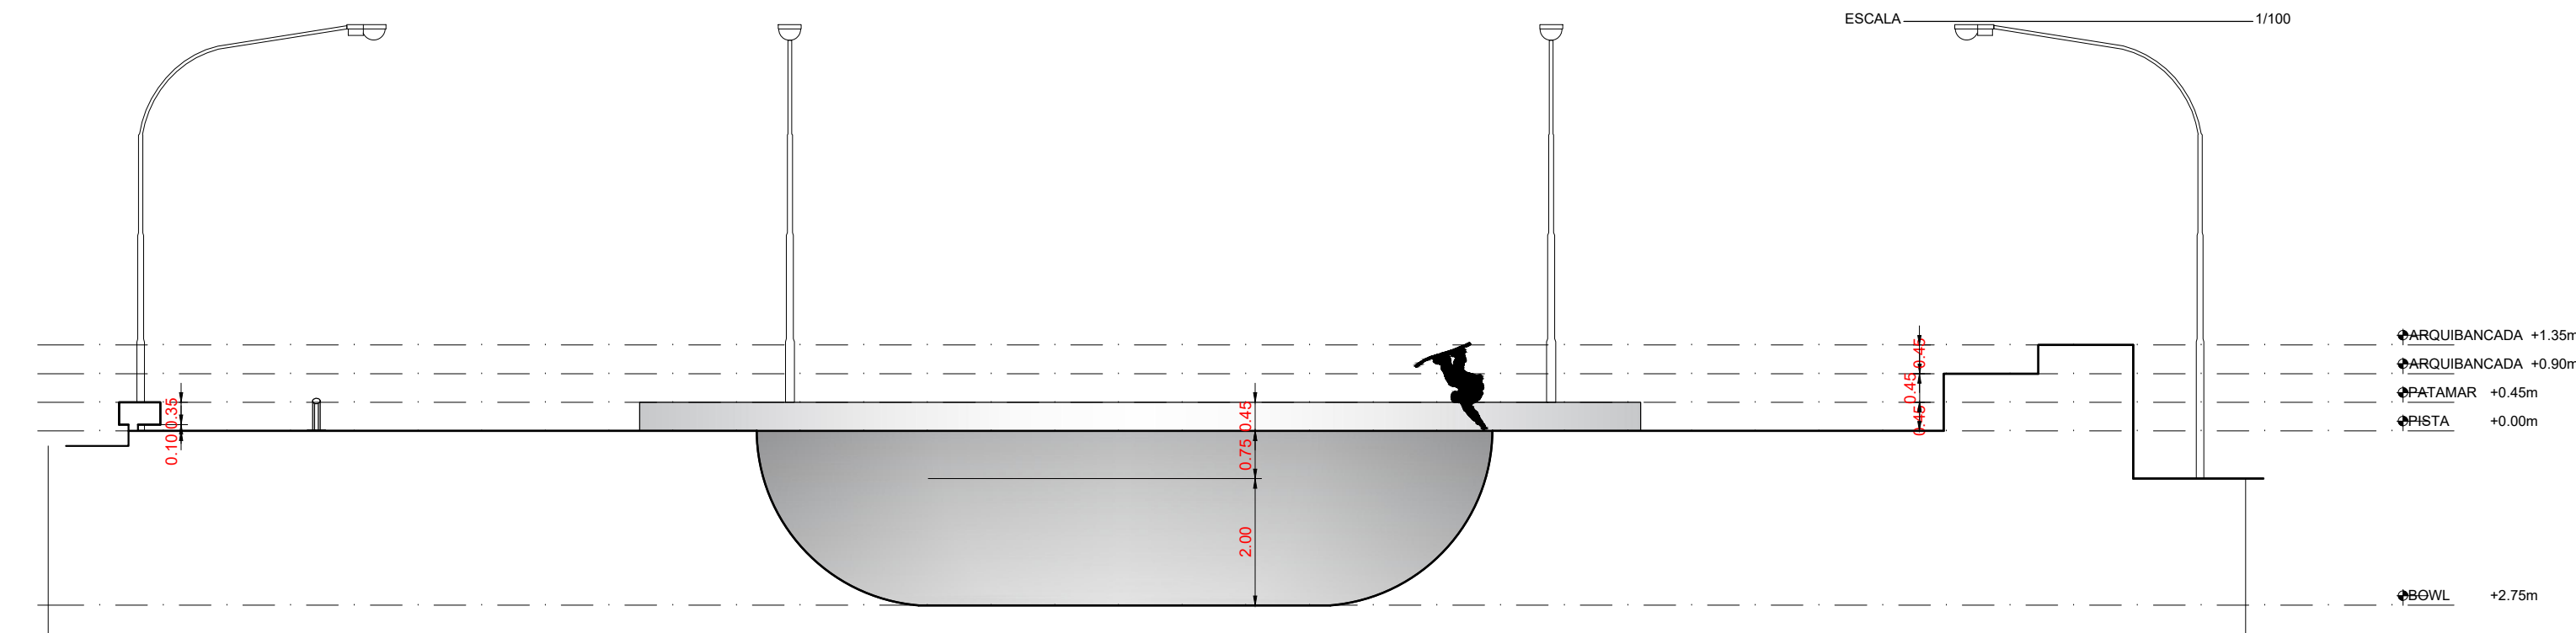


CORTE C.C. - PISTA DE SKATE

ESCALA 1/100

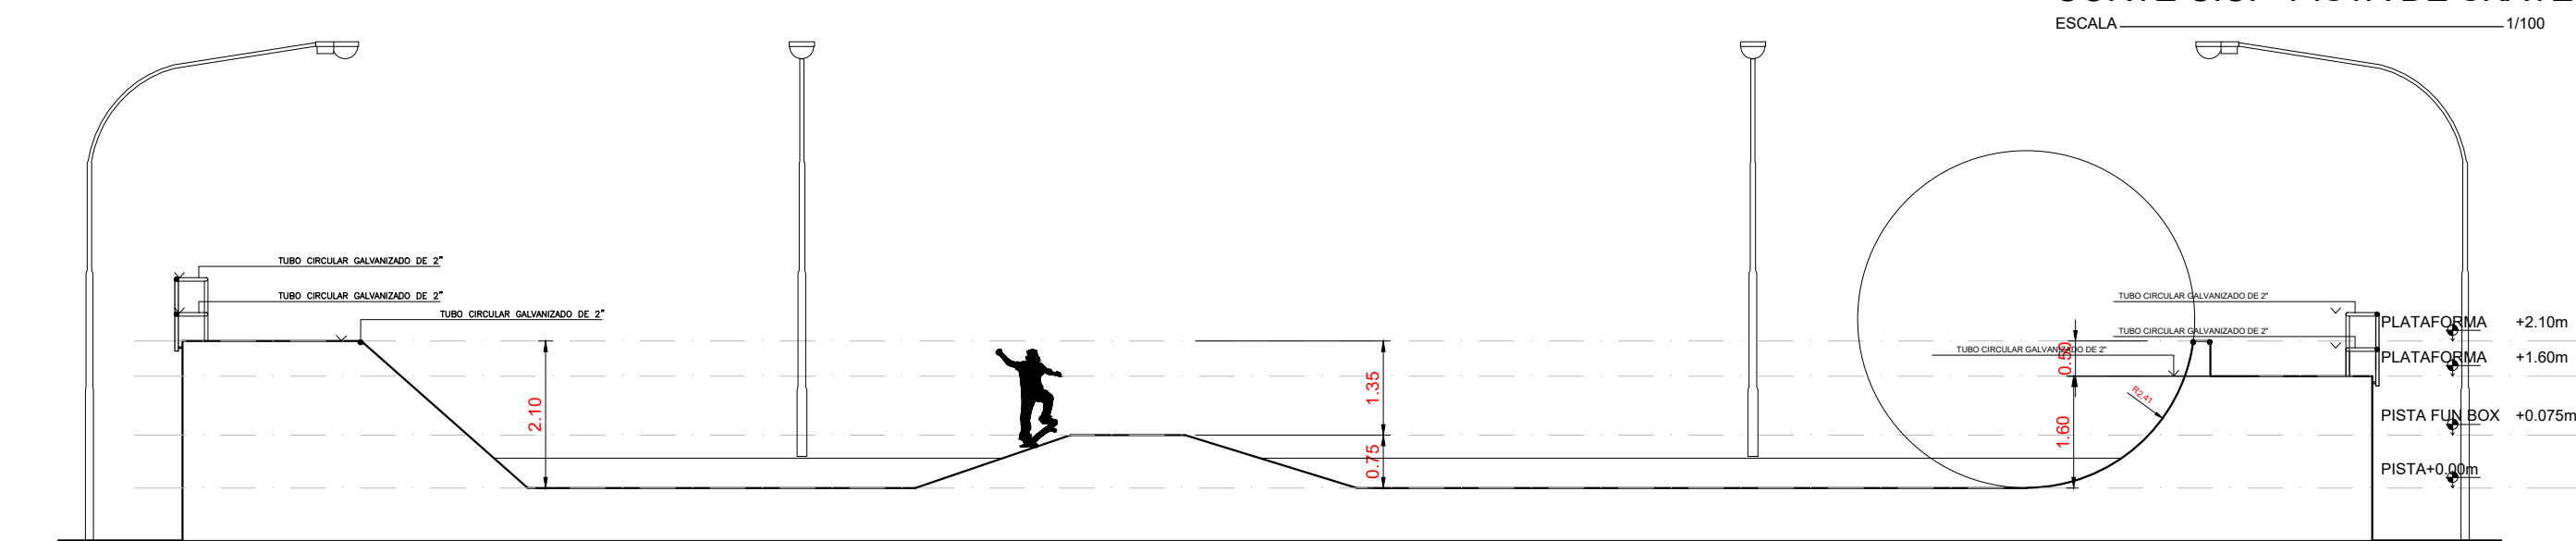


CORTE E.E. - PISTA DE SKATE

ESCALA 1/100

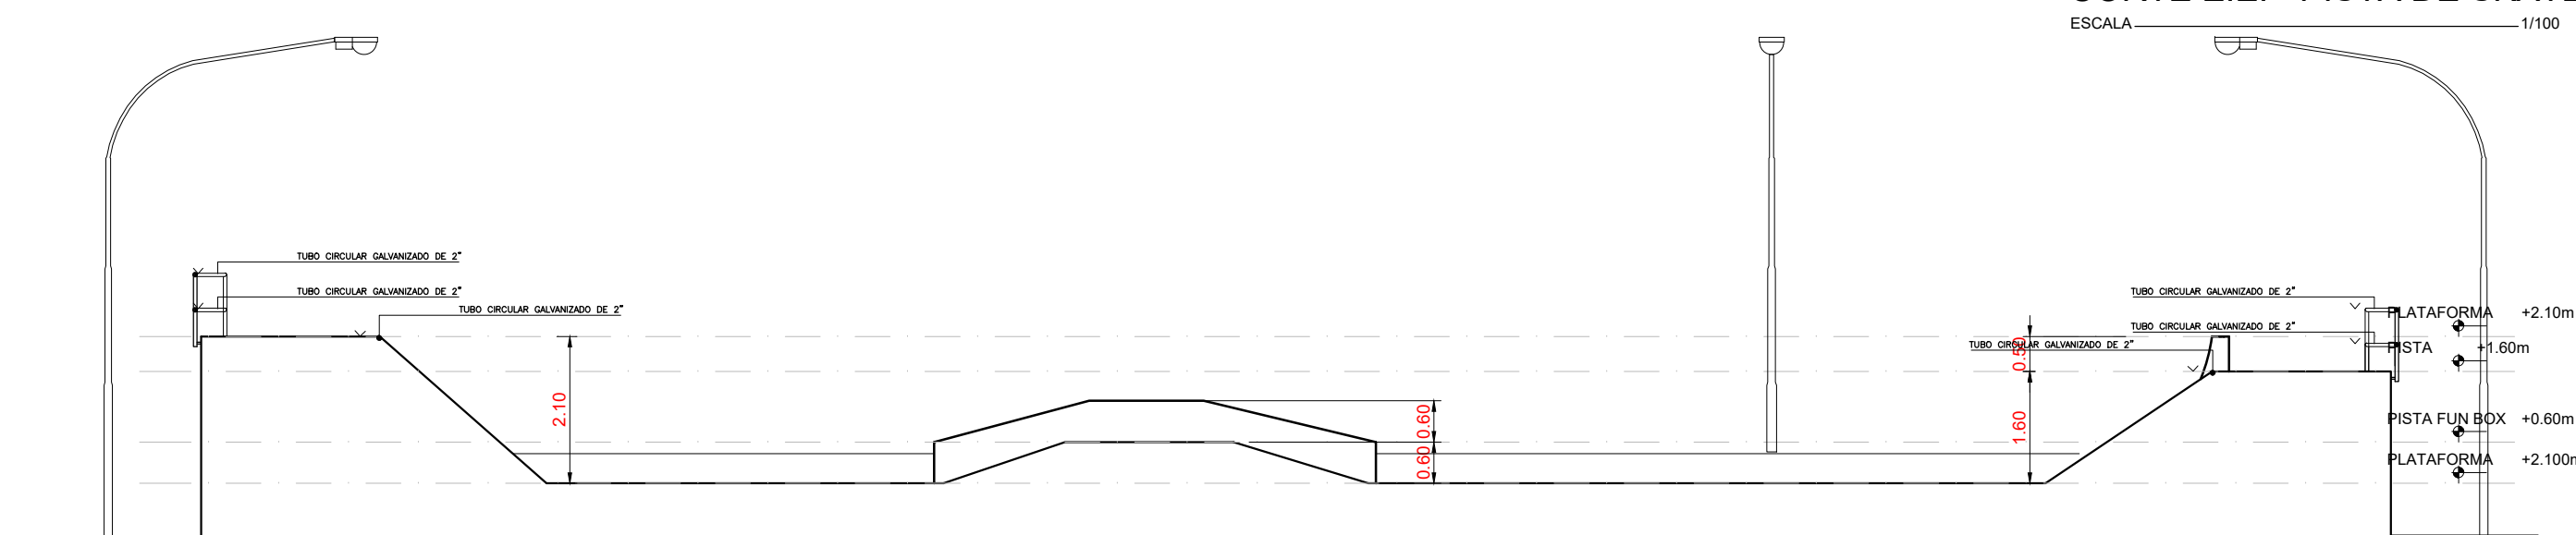


CORTE F.F. - PISTA DE SKATE

ESCALA 1/100

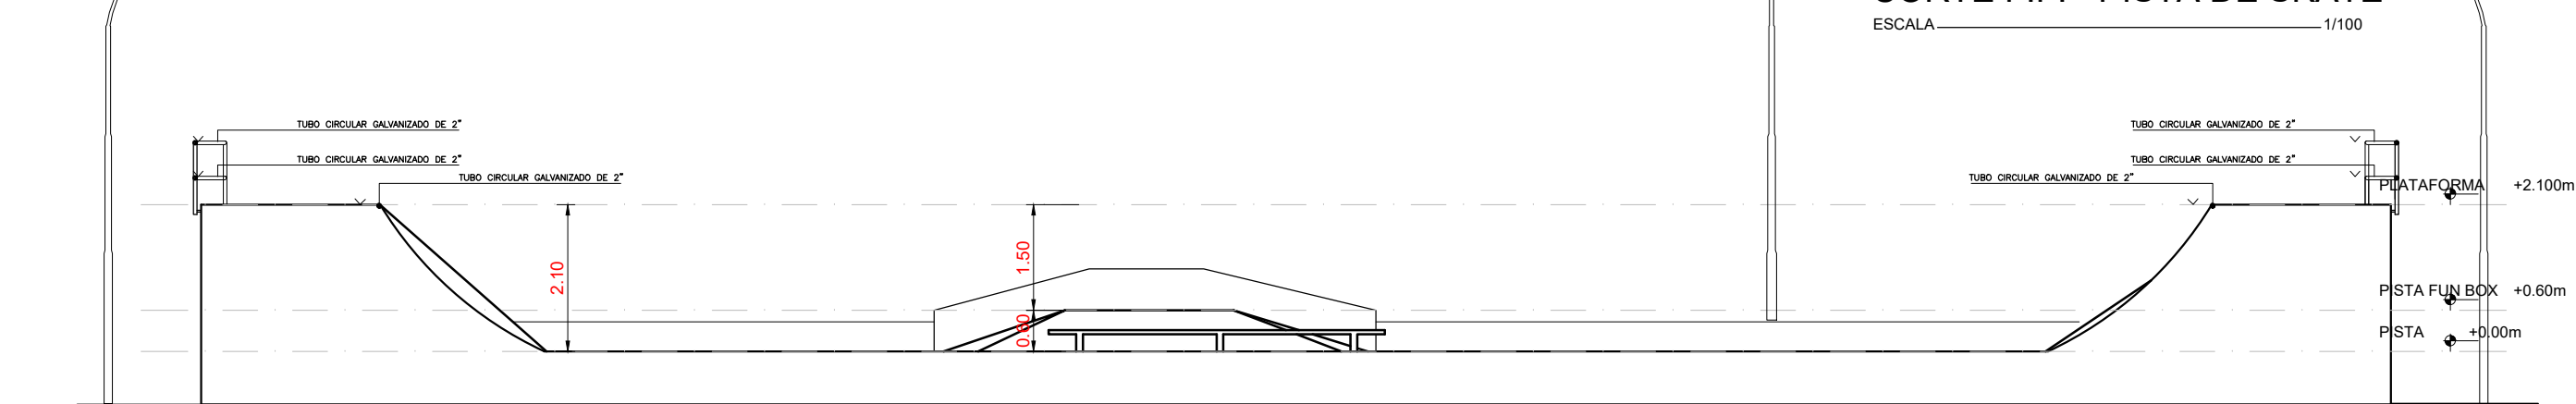

CORTE H.H. - PISTA DE SKATE

ESCALA 1/100

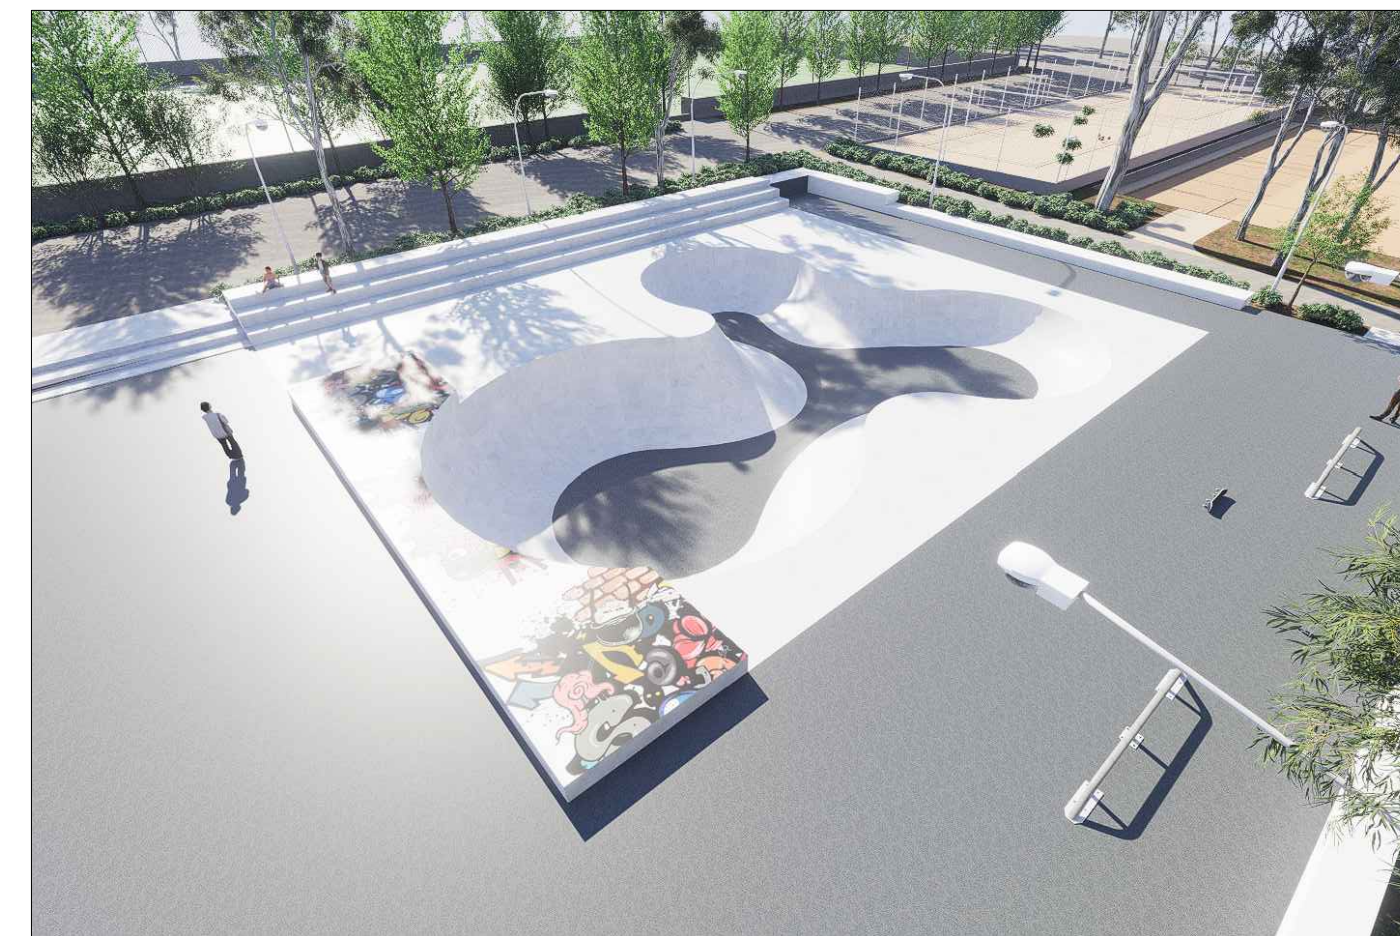

ESPECIFICAÇÕES DOS MATERIAIS

01 - PISO:

- 1.1. CONCRETO ARMADO PRELADO DE ALTO IMPACTO FUNDAMENTAÇÃO DAS UNIDADES CONFORME PROJETO ESTRUTURAL.
02 - PAREDE:

- 2.1. CONCRETO ARMADO ACABAMENTO LISO.
- 2.2. PAREDE CONCRETA E PAREDE EM CONCRETO CLAREO, PAREDE ACABADA ACAR, ACABAMENTO.
- 2.3. PAREDE CONCRETA E PAREDE EM CONCRETO CLAREO, PAREDE ACABADA ACAR, ACABAMENTO.
- 2.4. PAREDE CONCRETA E PAREDE EM CONCRETO CLAREO, PAREDE ACABADA ACAR, ACABAMENTO.

03 - OUTROS:

- 3.1. PAREDE DE CONCRETO PRELADO DE ALTO IMPACTO FUNDAMENTAÇÃO DAS UNIDADES CONFORME PROJETO ESTRUTURAL.
	</
--	--	----