


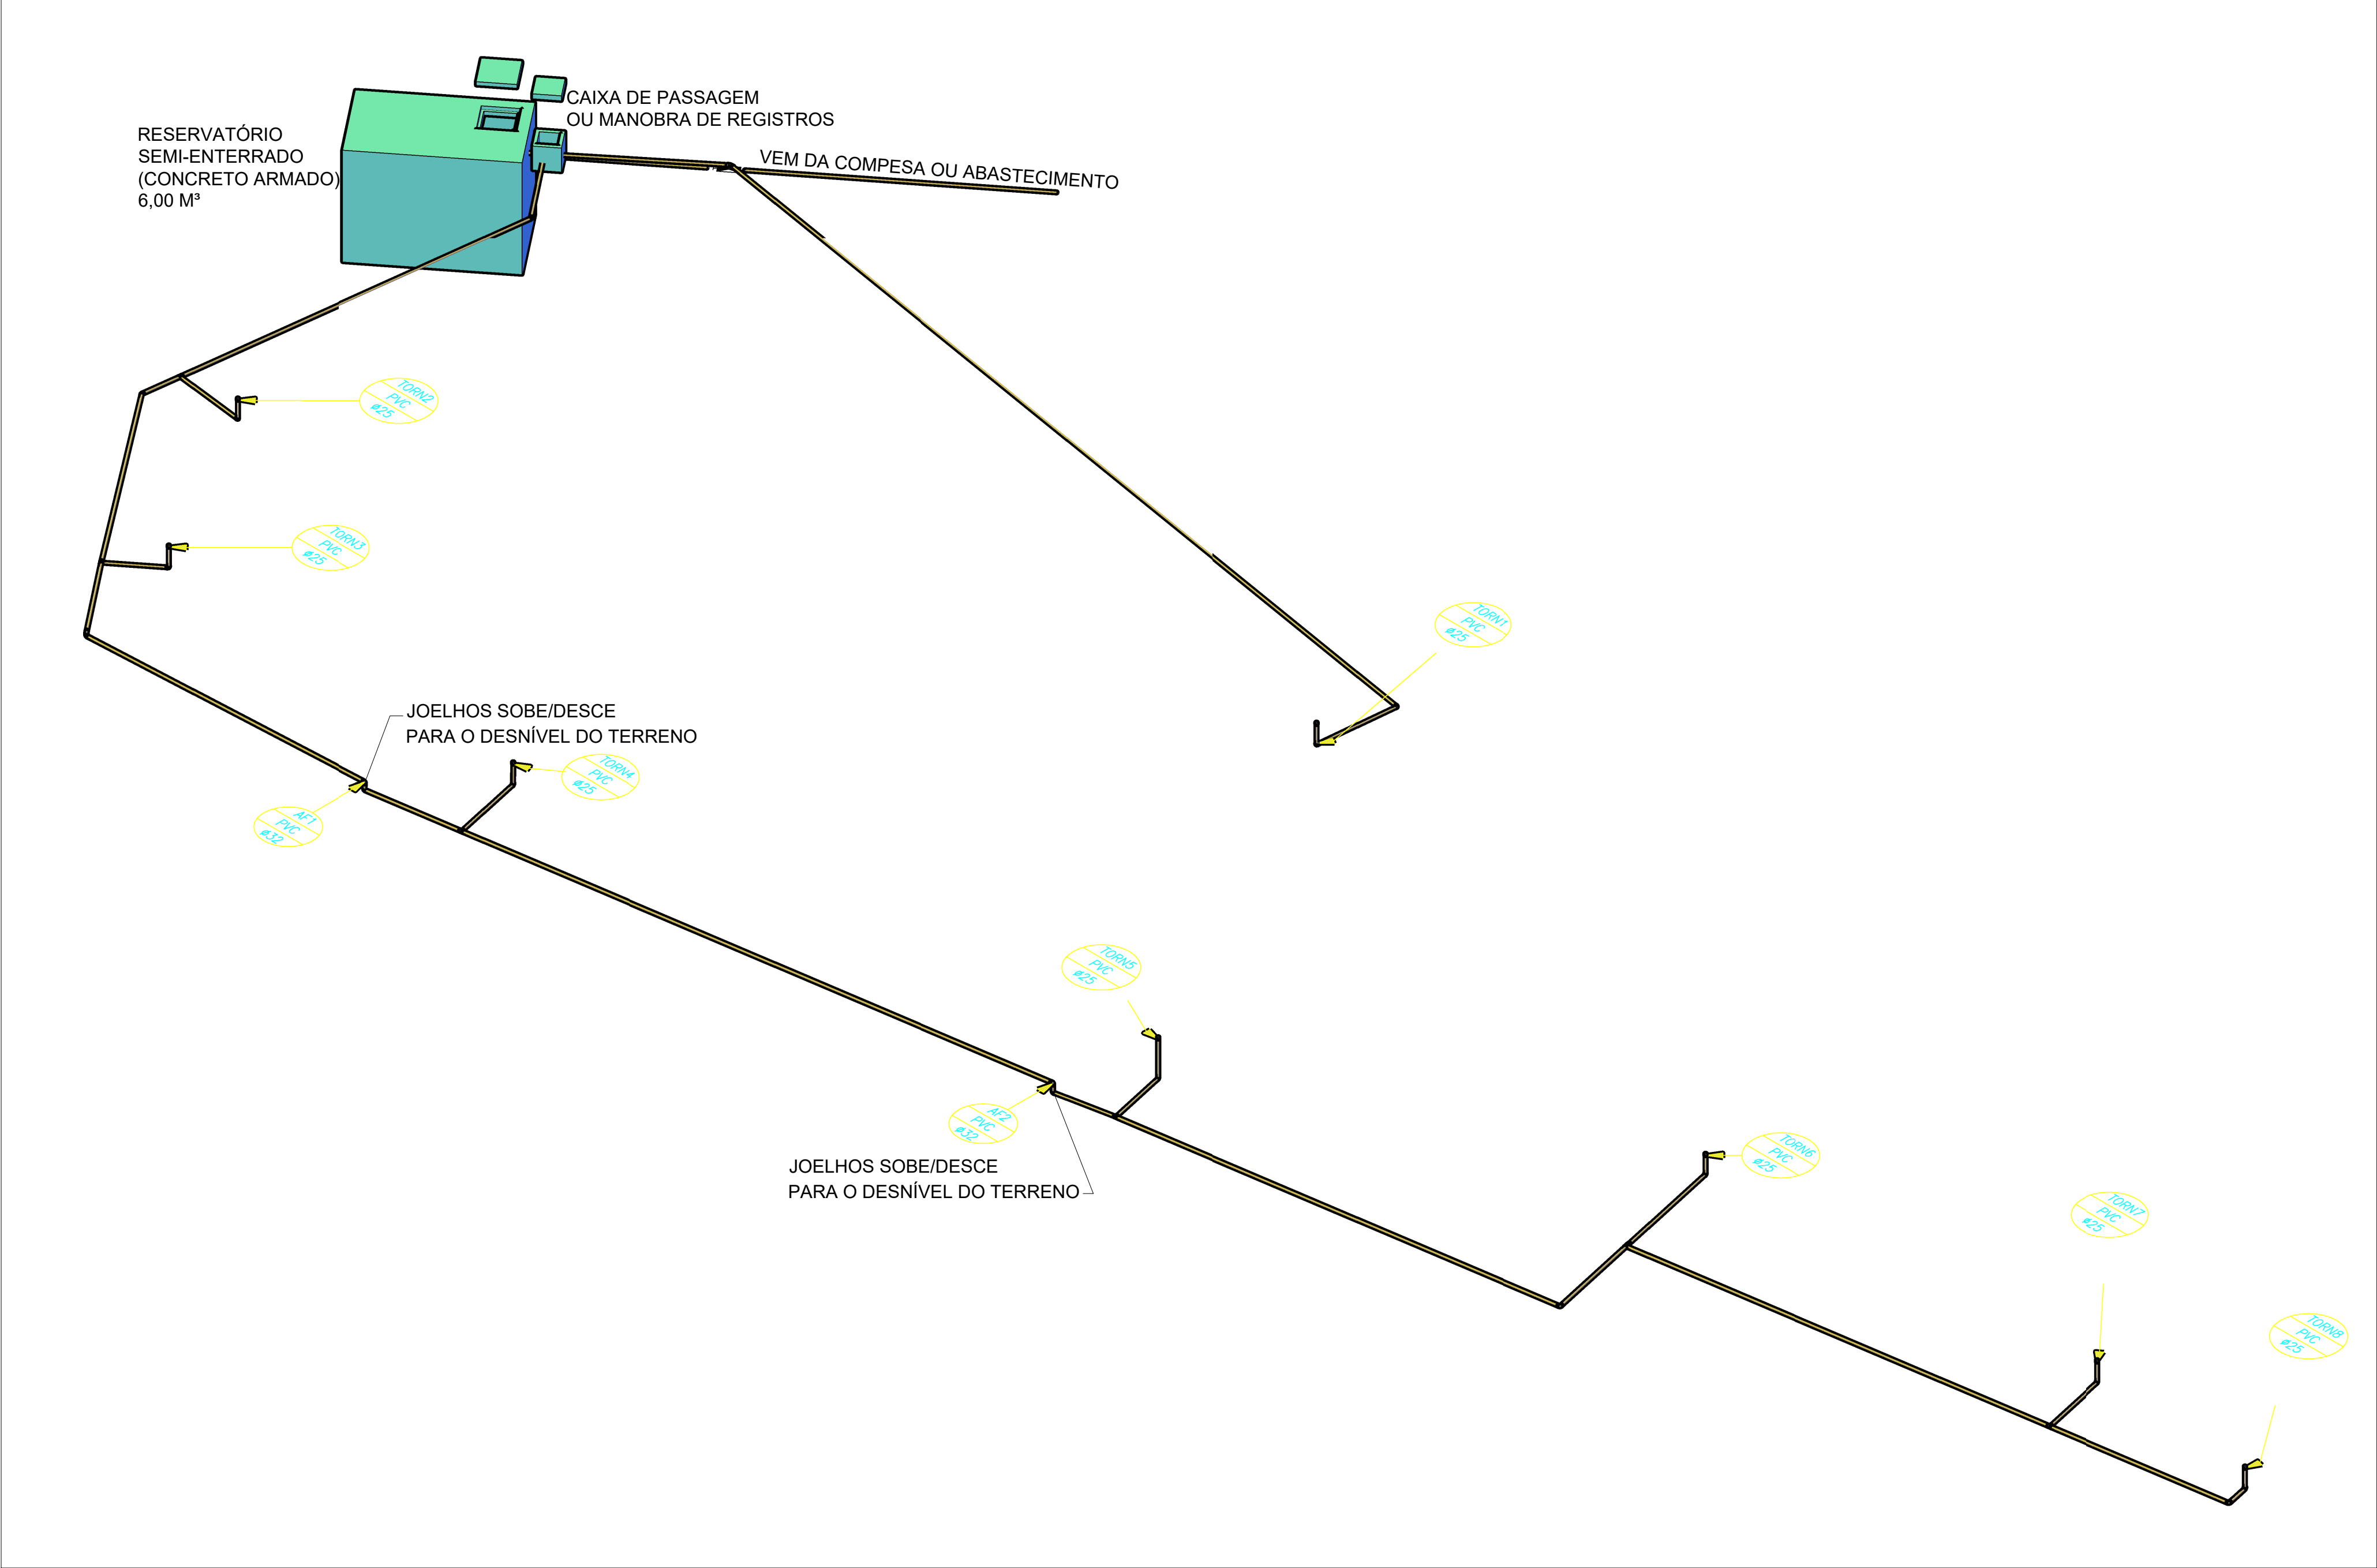


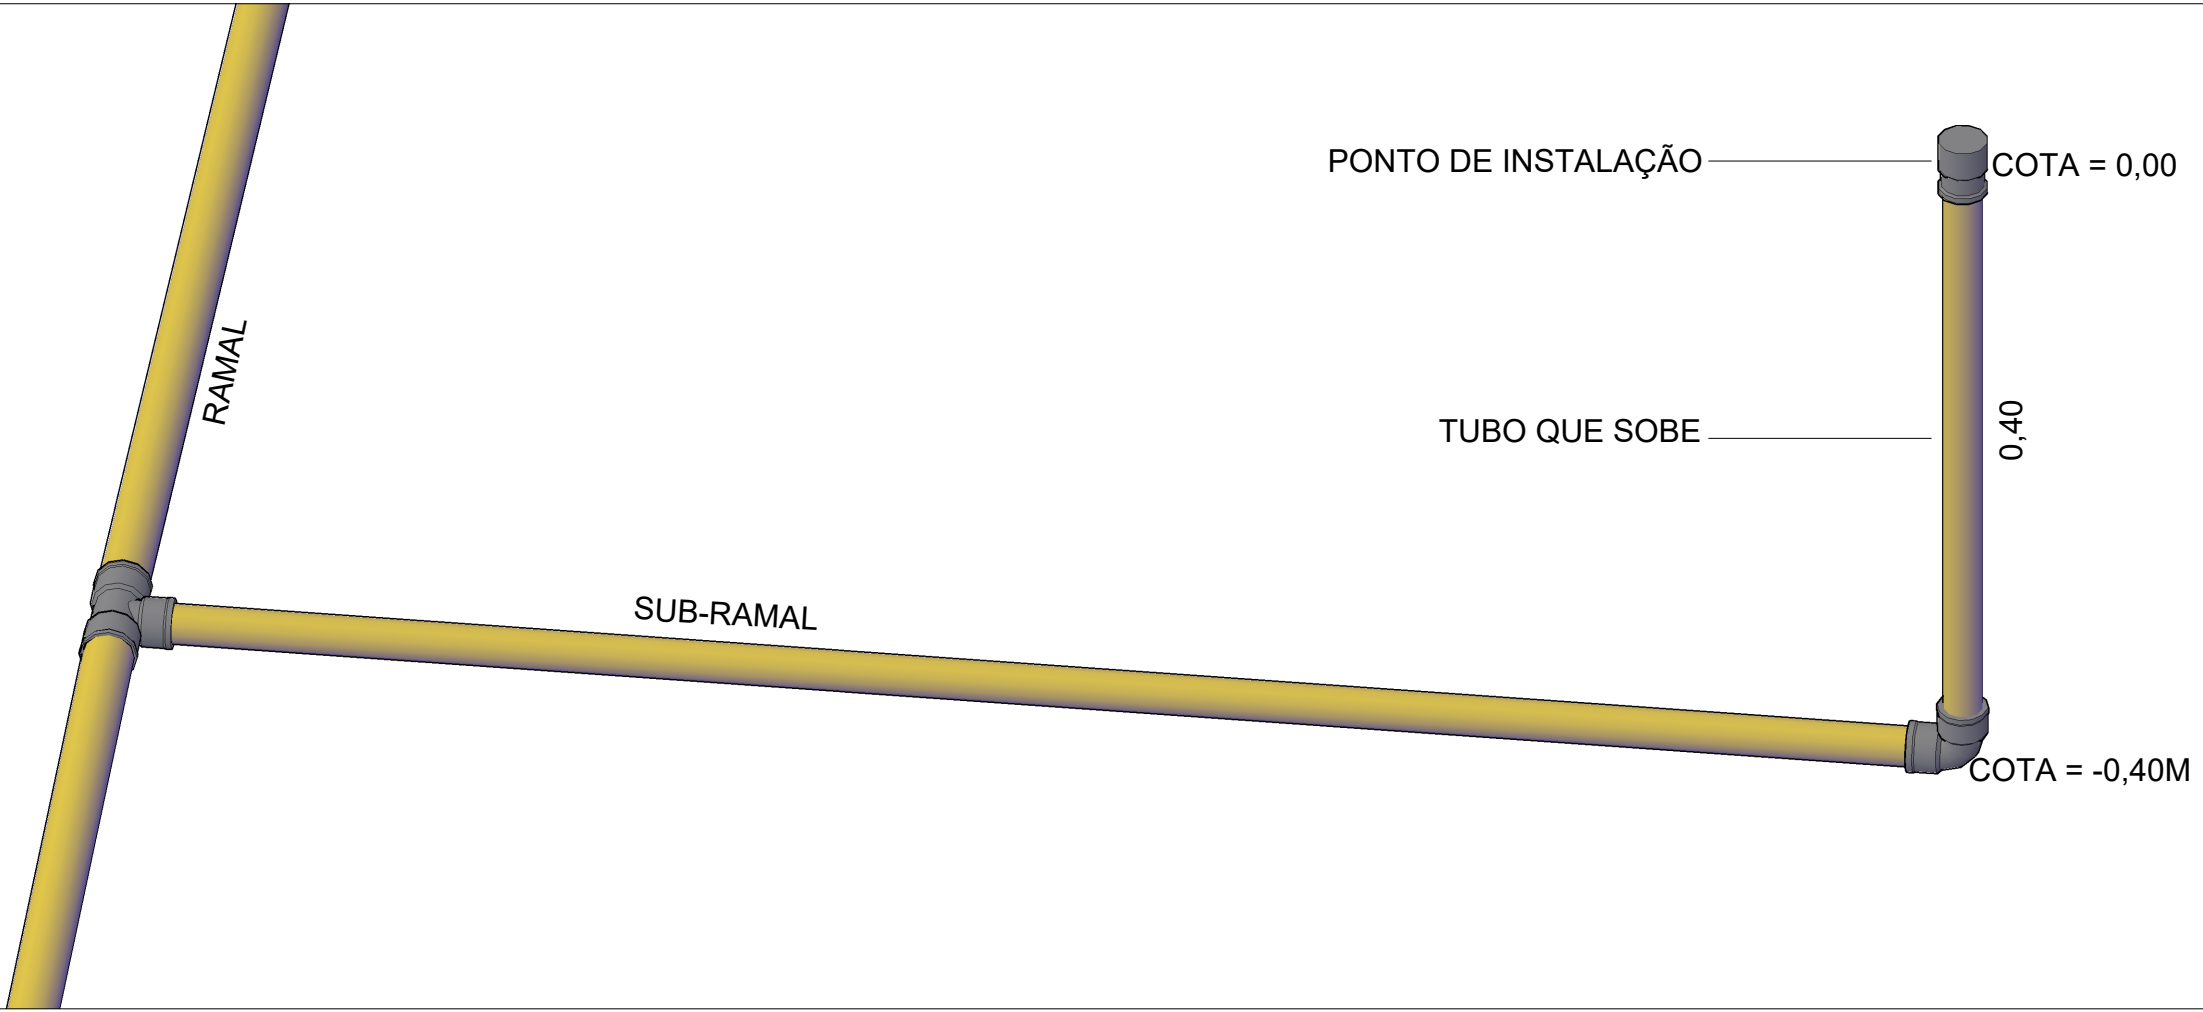

ISOMETRIA DA REDE DE DISTRIBUIÇÃO EM DESNÍVEL
ESCALA: 1/75

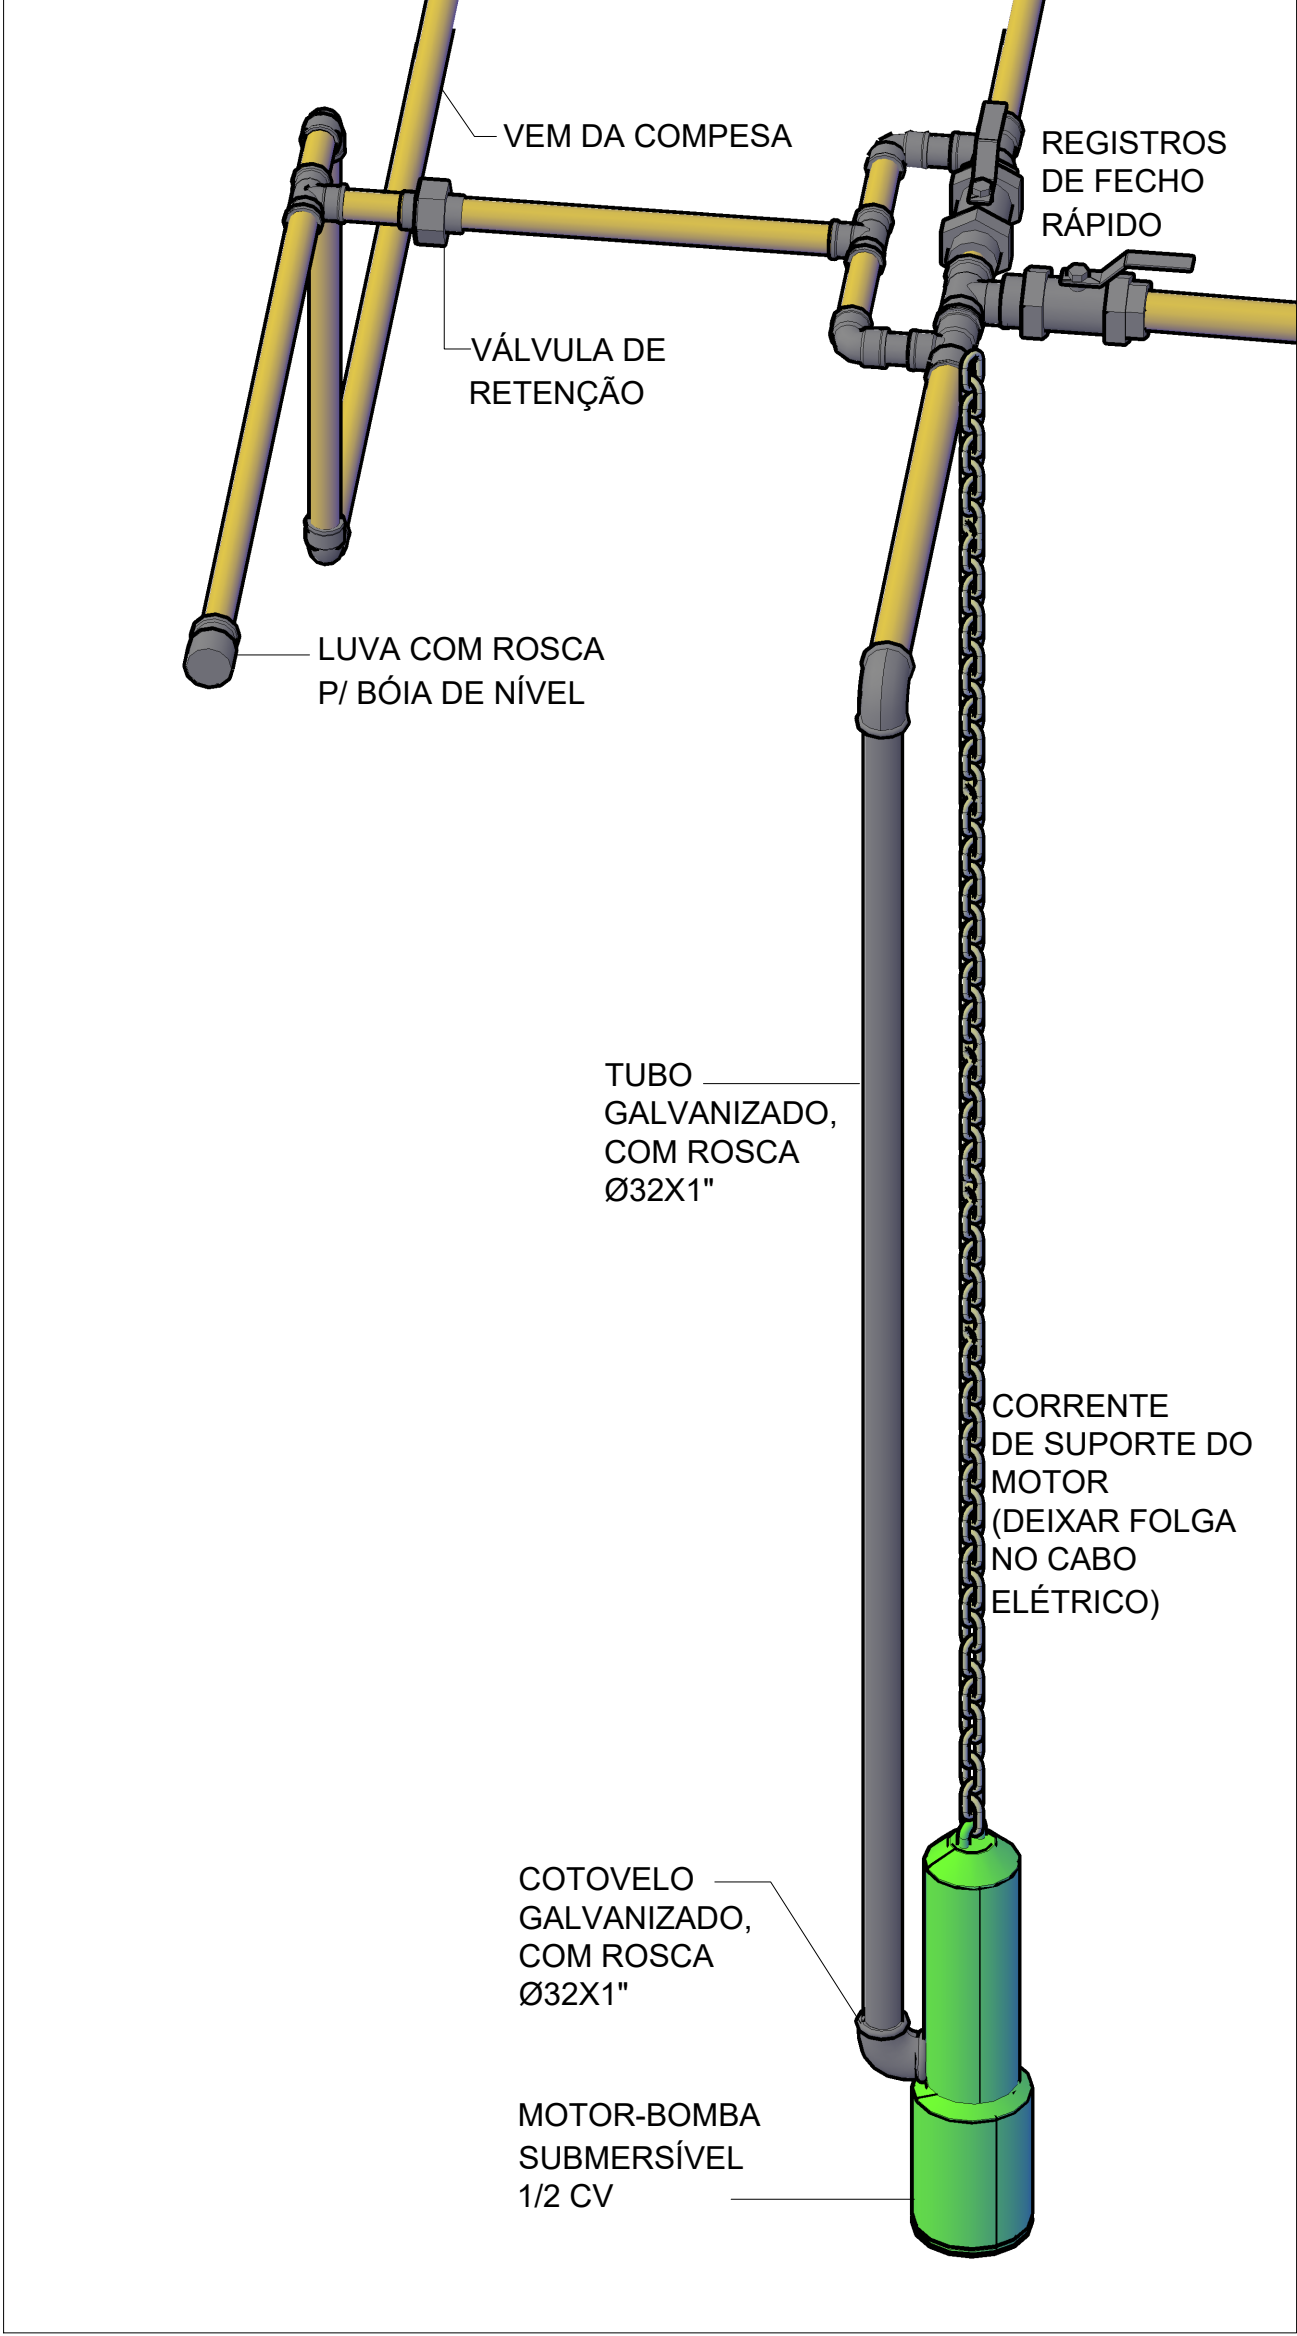

ISOMETRIA DE PONTO DE INSTALAÇÃO DE TORNEIRA
ESCALA: 1/75

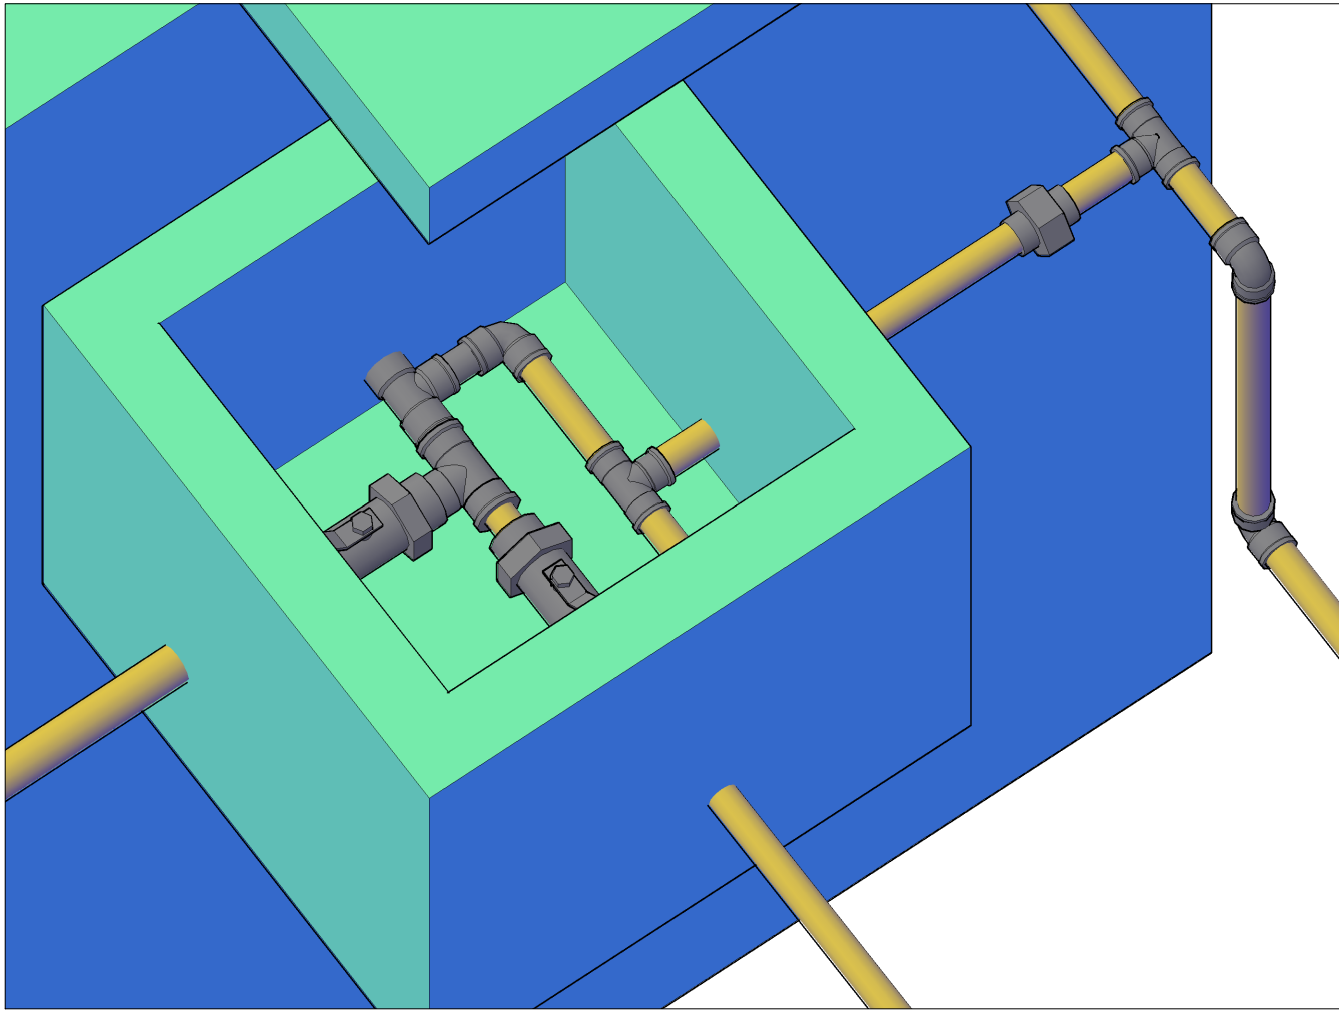

CAIXA DE MANOBRA DE ABASTECIMENTO
ESCALA: 1/75

EMISSÃO INICIAL	ISAAC	PREFEITURA	000000000	R00
DESCRIÇÃO	EXECUTADO	SOLICITANTE	DATA	REVISÃO

PREFEITURA DE GARANHUNS SECRETARIA DE PLANEJAMENTO				
OBRA				
Endereço				
ART	Contrato	Processo	Área	
ART	CONTRATO	PROCESSO	ÁREA	
Descrição		Título		
INSTALAÇÕES HIDRÁULICAS		PE.HID.2026.01.005-001-R00_		
Administrativo		Estado	Como Indicado	Folha
ISOMETRIAS				01/01
RAMAIS DE ABASTECIMENTO E IRRIGAÇÃO		Etapa		Data
ETAPA				
Administrador		Resp. Técnico		
SIVALDO RODRIGUES ALBINO PREFEITO 11.303.986/0001-00		Isaac Rodrigues ISAAC RODRIGUES Engenheiro Civil CREA-PE: 18216474-1 ISAAC DA SILVA RODRIGUES ENGENHEIRO CIVIL CREA-PE: 18216474-1		
ARQUIVO: PE.HID.2026.01.005-001-R00_ _DWG				