



FACHADA FRONTAL - COM MURO
1 : 100

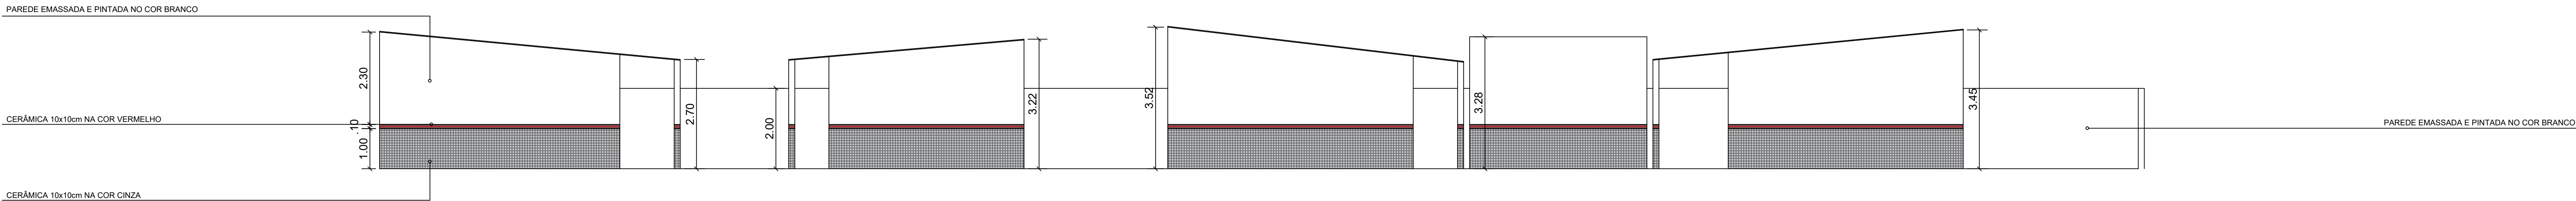

FACHADA FRONTAL - SEM MURO
1 : 100

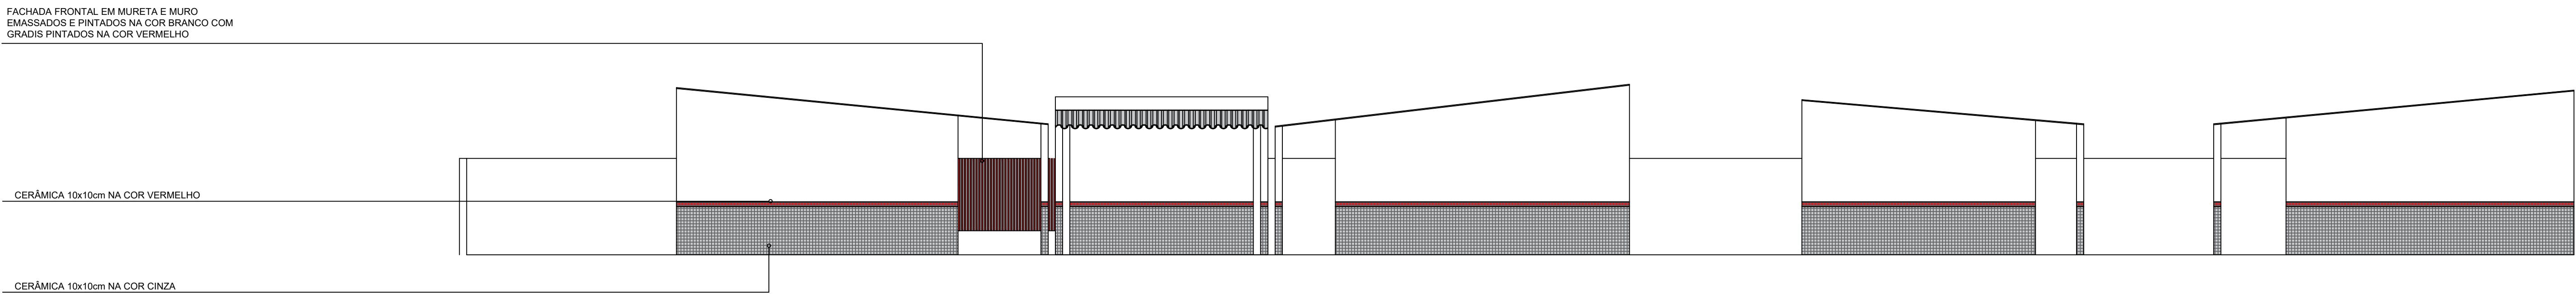

FACHADA POSTERIOR - SEM MURO
1 : 100

SECRETARIA DE EDUCAÇÃO

PREFEITURA DE

Garanhuns

JUNTOS,
CONSTRUINDO
O FUTURO.

PROPRIETÁRIO:

PREFEITURA MUNICIPAL DE GARANHUNS - PE

PROJETO:

DAYANNE MARIA DE SIQUEIRA ALVES SILVA - CAUPE: A284394-3

DESCRIÇÃO:

PROJETO DE REFORMA E AMPLIAÇÃO DA ESCOLA MANOEL CORREIA EVANGELISTA

CONTEÚDO DA PRANCHA:

FACHADAS

RESPONSÁVEIS TÉCNICOS		APPROVAÇÃO	
DAYANNE MARIA DE SIQUEIRA ALVES SILVA ARQUITETA E URBANISTA CAUPE: A284394-3 CPF: 105.955.014-88		WILZA ALEXANDRA DE CARVALHO RODRIGUES VICTORINO SECRETARIA DE EDUCAÇÃO CPF: 100.448.181-60	
ÁREA TÉCNICA:	DATA:	ESCALA:	PRANCHA:
ARQUITETURA	MARÇO 2026	COMO INDICADA	06/06