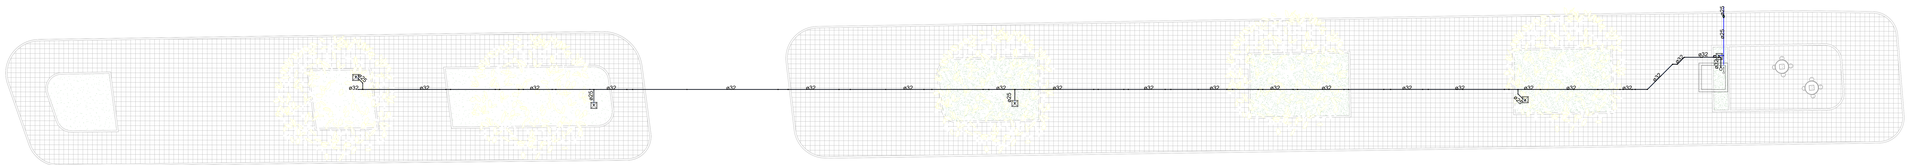

1 *PLANTA BAIXA*
1 : 100

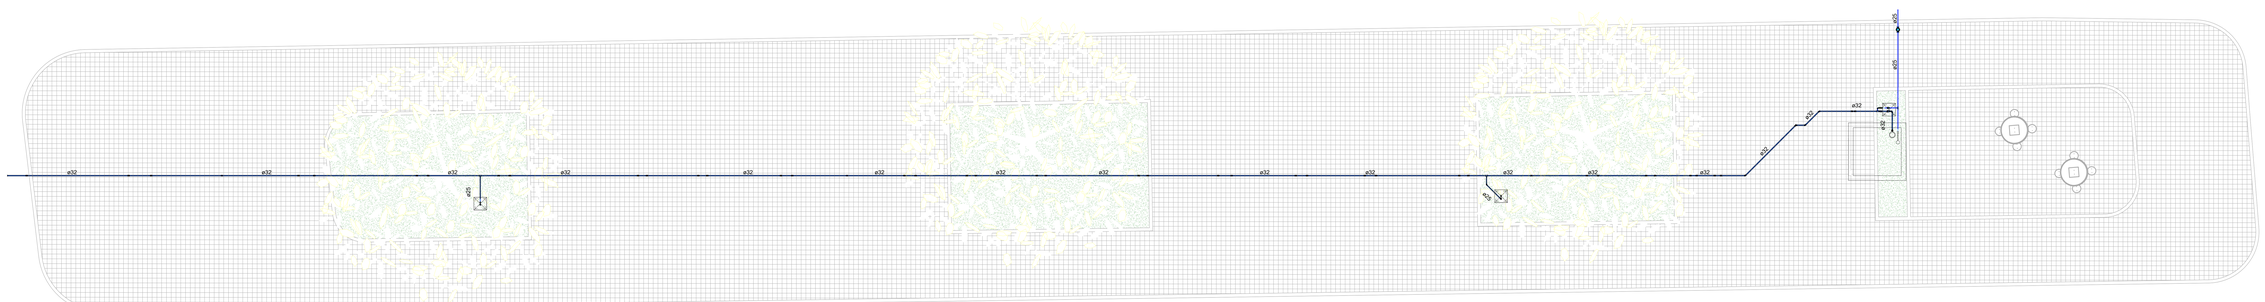

2 *PLANTA BAIXA - TRECHO 2*
1 : 50

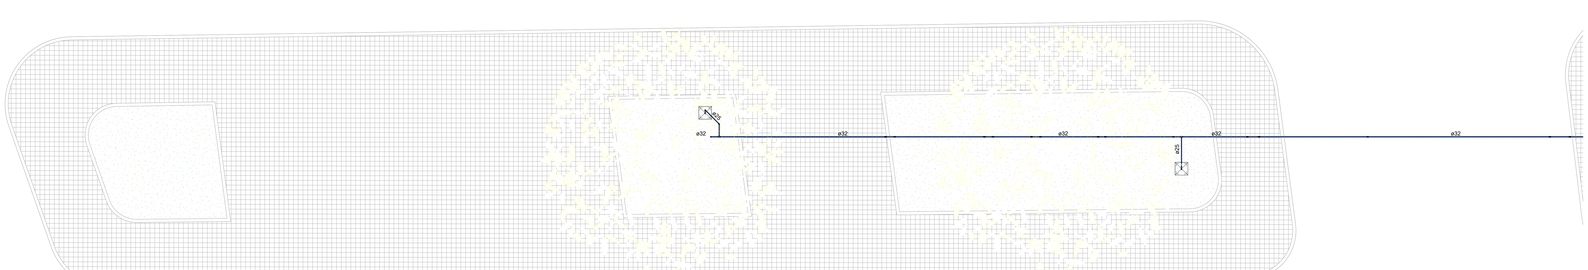

3 *PLANTA BAIXA - TRECHO 1*
1 : 50

Entregado inicial	ISAAC	PREFEITURA	23/03/2026	R00
DESCRIÇÃO	EXECUTADO SOLICITANTE		DATA	REVISÃO

PREFEITURA DE GARANHUNS

PREFEITURA DE GARANHUNS
SECRETARIA DE PLANEJAMENTO
REFORMA DA PRAÇA E CANTEIROS CENTRAIS DA AVENIDA SANTA TEREZINHA, NO MUNICIPIO DE GARANHUNS-PE.

AV. SANTA TEREZINHA

ART	Contrato	Processo	Área

Disciplina: INSTALAÇÃO HIDRAULICA

Nome: PE.HID.2026.01.014-001.R00

Administrativo: PLANTA BAIXA

Escala: Como indicado
Folha: 001
Fase: INICIAL
Data: 23/03/2026

Administração:
SIVALDO RODRIGUES ALBINO
PREFEITO
11.303.906/0001-00

Resp. Tecnico:
ISAAC DA SILVA RODRIGUES
ENGENHEIRO CIVIL
CREA-PE: 1021464/D1

ARQUIVO:PE.HID.2026.01.014-001.R00

Autodesk Education License

C:\Users\Administrador\Desktop\2026\03-23 R4 - PRAÇA SANTA TEREZINHA\HIDRAULICO\TRECHO 1 E 2.TRECHO 1 E 2.rvt