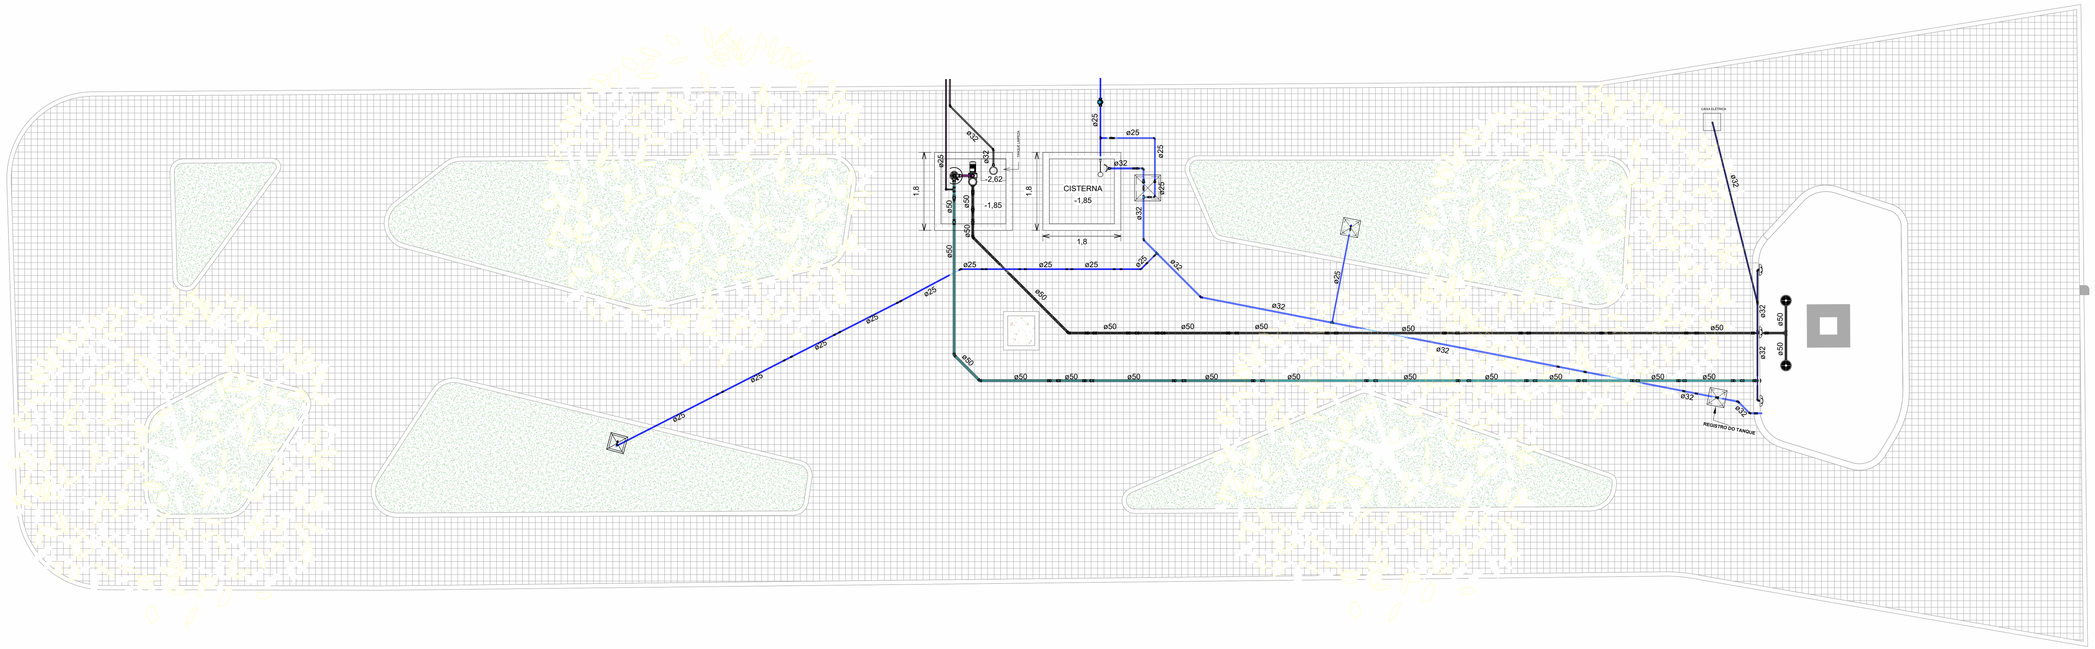

1 *PLANTA BAIXA*
1 : 50

Tipos de sistema

- Não definido
- Água fria doméstica
- Água Fria Retorno
- Água Fria Aspiração
- Água Fria - Extravasor e Limpeza
- Água Fria Iluminação
- Água Fria Ralo de Fundo

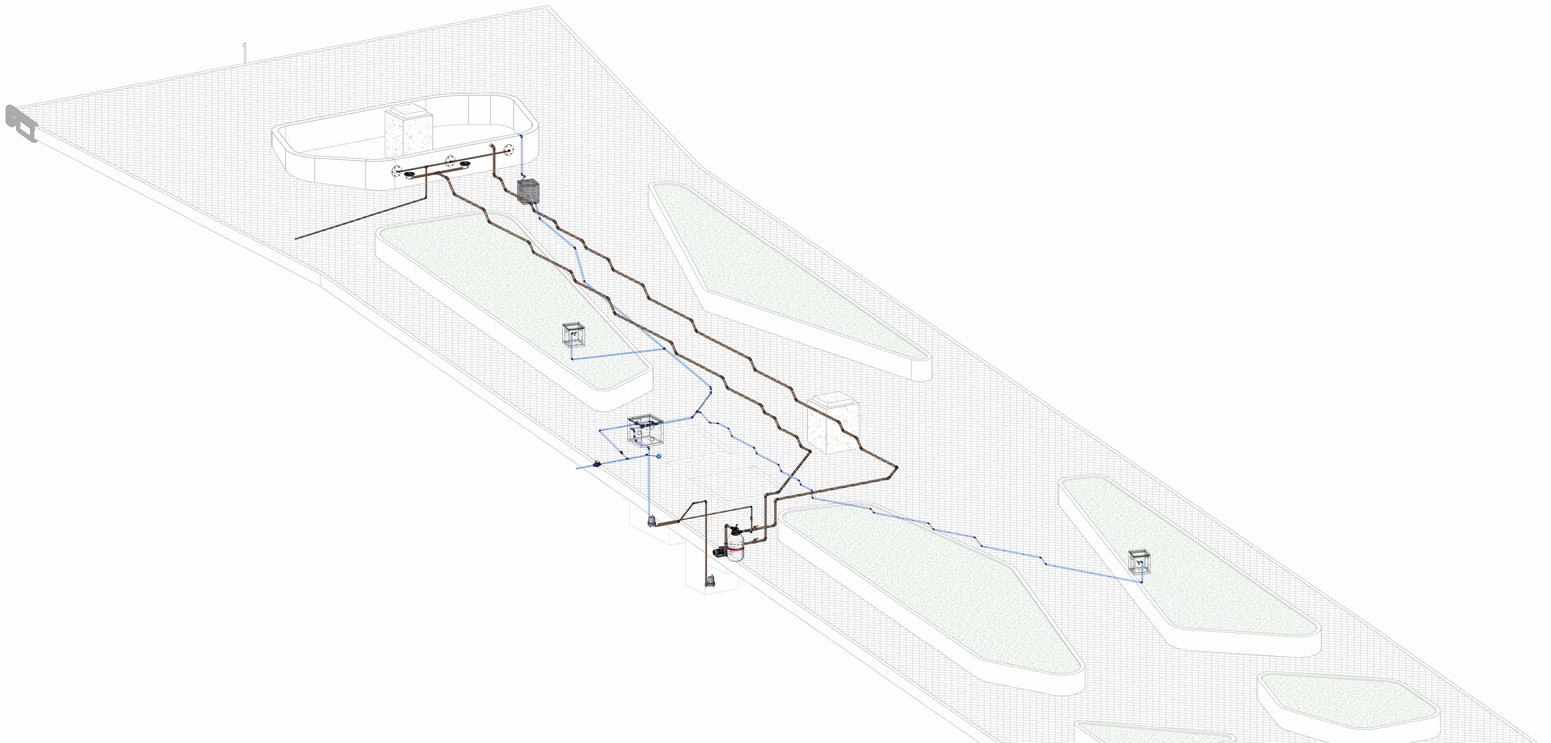

2 *3D GERAL*

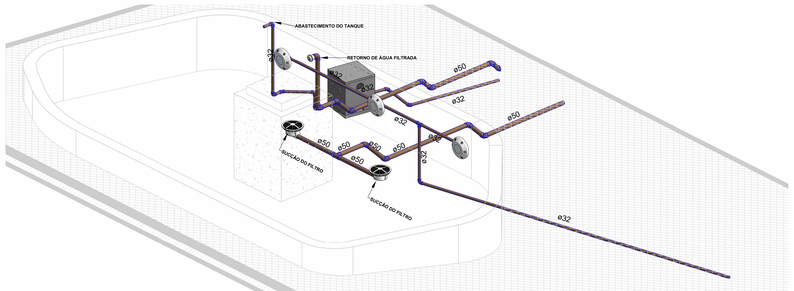

3 *ISOMÉTRICO - FONTE*

DESCRIÇÃO	EXECUTADO	SOLICITANTE	DATA	REVISÃO
R00	ISAAC	PREFEITURA	19/03/2026	R00

PREFEITURA DE GARANHUNS

PREFEITURA DE GARANHUNS
SECRETARIA DE PLANEJAMENTO
REFORMA DA PRAÇA E CANTEIROS CENTRAIS DA AVENIDA SANTA TEREZINHA, NO MUNICÍPIO DE GARANHUNS/PE.
AV. SANTA TEREZINHA

ART	Contrato	Processo	Área

Disciplina: **INSTALAÇÃO HIDRAULICA**

Nome: **PE.HID.2026.01.014-001-R00**

Administrativo: PLANTA BAIXA

Escala: 1 : 50 — Folha: 001

Etapa: INICIAL — Data: 19/03/2026

Administração:
SIVALDO RODRIGUES ALBINO
PREFEITO
11.303.906/0001-00

Resp. Técnico:
ISAAC DA SILVA RODRIGUES
Engenheiro Civil
Crea-PE 1804974.1
ISAAC DA SILVA RODRIGUES
ENGENHEIRO CIVIL
CREA-PE: 1821494741

ARQUIVOPE.HID.2026.01.014-001-R00

Z:\Projetos\2026\2026.01.014 - PRAÇA SANTA TEREZINHA\HIDRAULICO\TRECHO 3\TRECHO 3.rvt

FOLHA: A0 (841 x 1189)

Tamanho Expansor: ISO A0 (paisagem)