21/08/2026 11:43:51

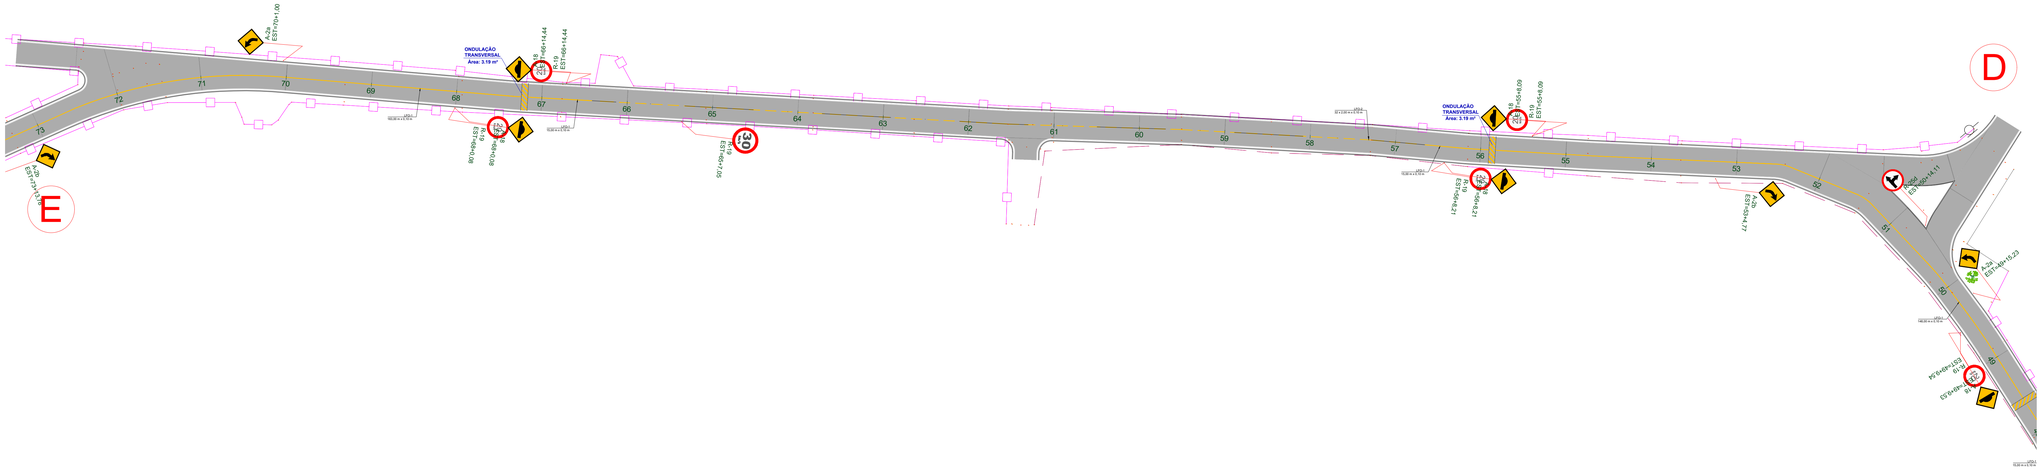

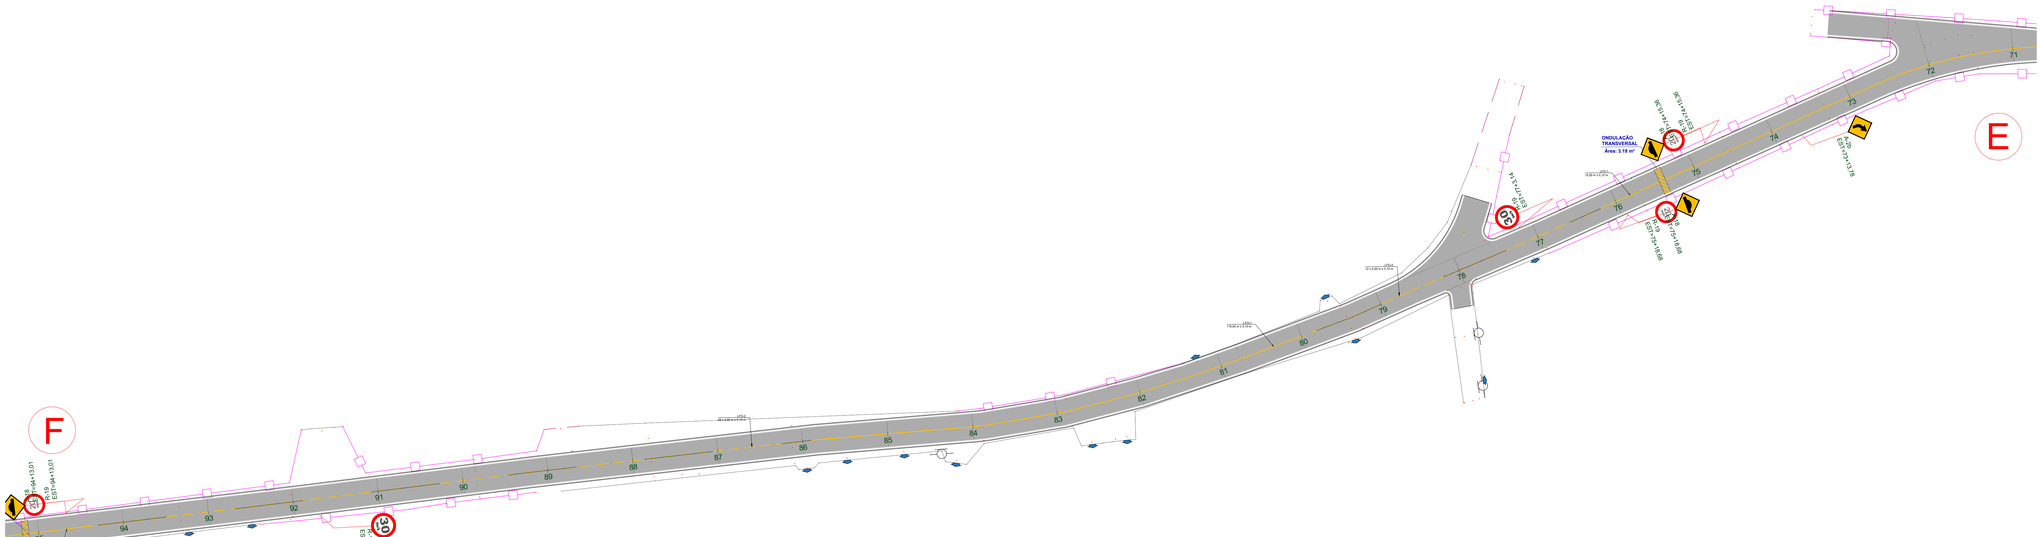

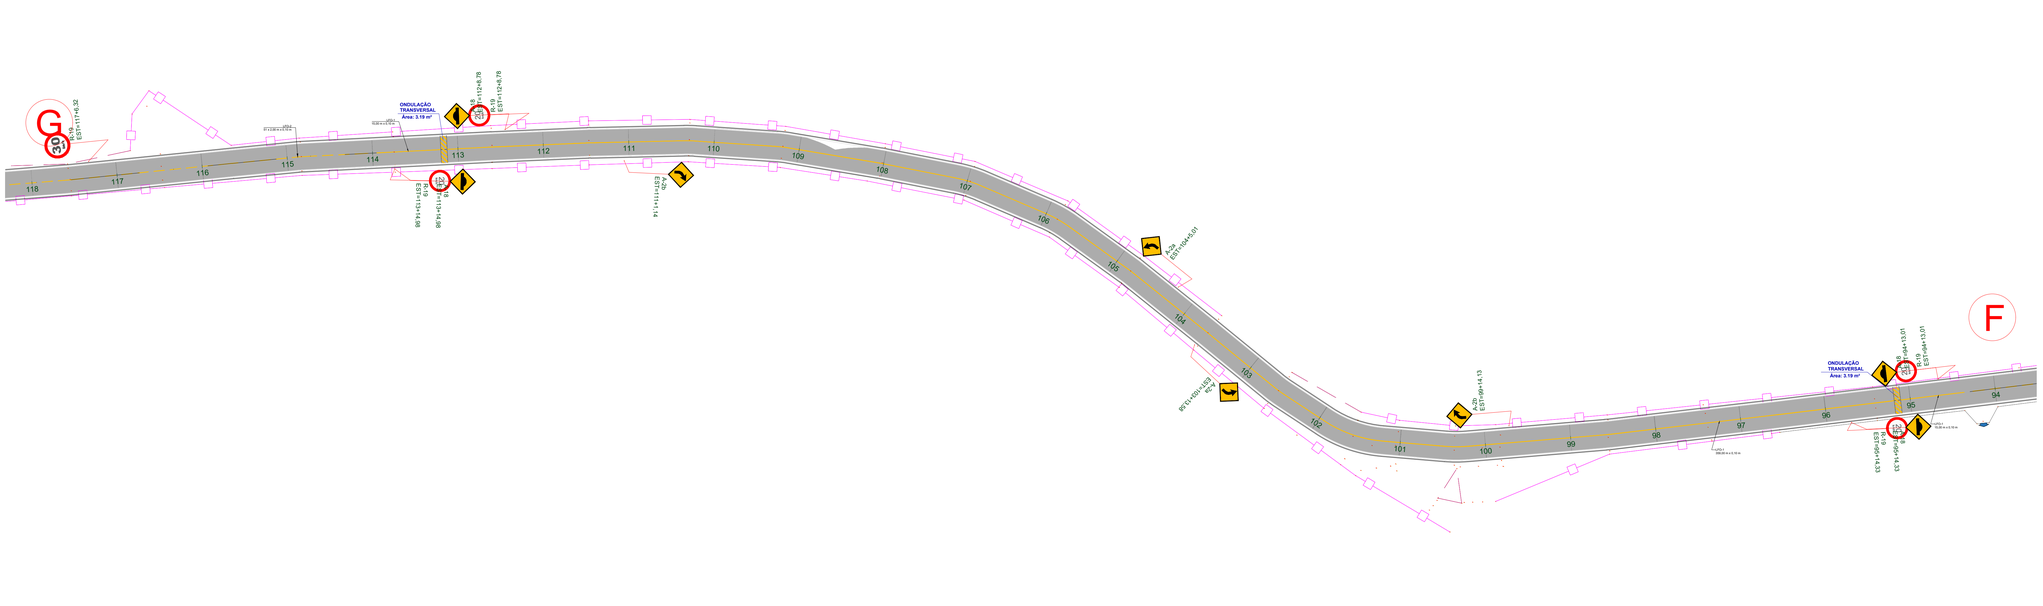

EMISSÃO INICIAL	MAYLLA	SOLICITANTE	14/03/2025	R00
DESCRIÇÃO	EXECUTADO	SOLICITANTE	DATA	REVISÃO

PREFEITURA DE GARANHUNS
SECRETARIA DE PLANEJAMENTO E PROJETOS

OBJETO: MELHORIA DA INFRAESTRUTURA URBANA ATRAVÉS DA EXECUÇÃO DE SERVIÇOS DE RECAPEAMENTO ASFÁLTICO E SINALIZAÇÃO, EM VIAS PÚBLICAS LOCALIZADAS EM DIVERSOS BAIRROS DO MUNICÍPIO DE GARANHUNS/PE.

ART	Contrato	Processo	Área
ART	CONTRATO	PROCESSO	AREA

Disciplina	Nome
PAVIMENTAÇÃO ASFÁLTICA	**SIN - MIRACICA**

Administrativo	Escala	Folha
PROJETO DE SINALIZAÇÃO ESTRADA DE ACESSO A MIRACICA PLANTA BAIXA	1:500	02/05
	Etapa	Data
	EXECUTIVO	14/03/2025

Administração

SIVALDO RODRIGUES ALBINO
PREFEITO
CNPJ: 11.303.906/0001-00

Resp. Técnico

Maylla Fernanda Araújo Ferreira
Engenheira Civil
CREA-PE 181840170-3

MAYLLA FERNANDA ARAUJO FERREIRA
ENGENHEIRA CIVIL
CREA-PE Nº 181840170-3

ARQUIVO: SIN - MIRACICA.DWG

PLOTAR: A1 (841 x 1189)

Z:\PROJETOS\02\PAVIMENTAÇÃO ASFÁLTICA - ESTRADA DE ACESSO A MIRACICA\PROJETO DE PAVIMENTAÇÃO E DRENAGEM

Exclusivo Superior ISO A0 (paisagem)