21/08/2026 11:43:51

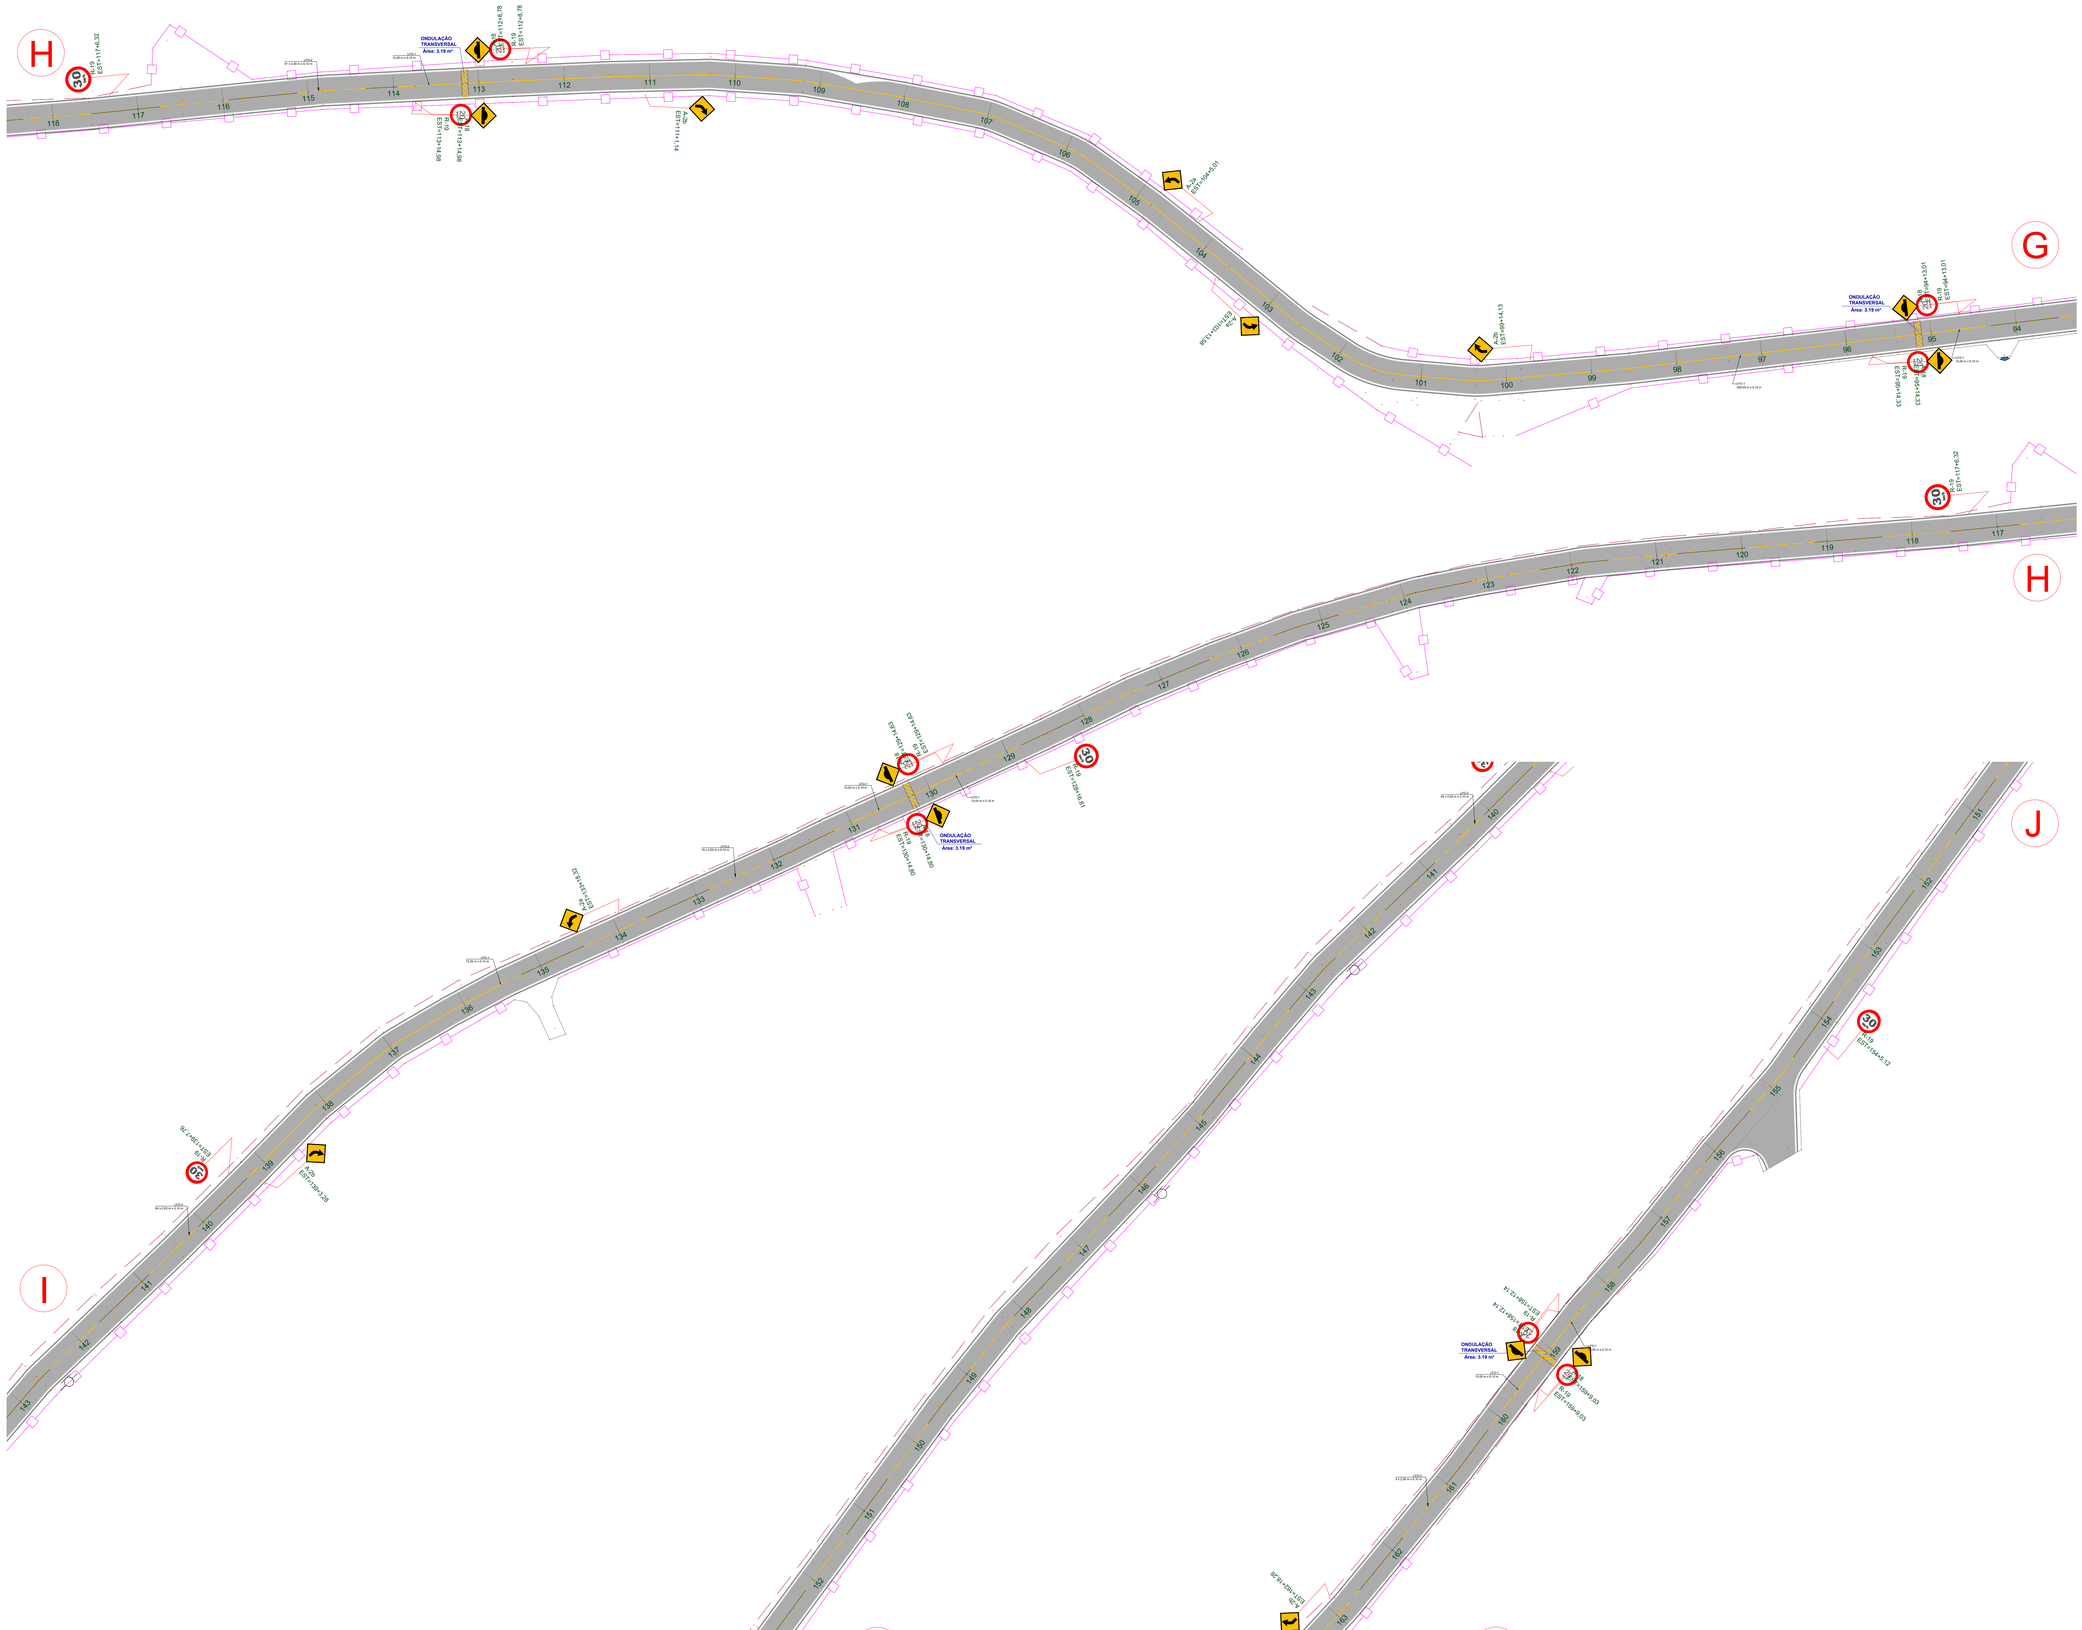

EMISSÃO INICIAL	MAYLLA	SOLICITANTE	14/03/2025	R00
DESCRIÇÃO	EXECUTADO	SOLICITANTE	DATA	REVISÃO

PREFEITURA DE GARANHUNS
SECRETARIA DE PLANEJAMENTO E PROJETOS

OBJETO: MELHORIA DA INFRAESTRUTURA URBANA ATRAVÉS DA EXECUÇÃO DE SERVIÇOS DE RECAPEAMENTO ASFÁLTICO E SINALIZAÇÃO, EM VIAS PÚBLICAS LOCALIZADAS EM DIVERSOS BAIRROS DO MUNICÍPIO DE GARANHUNS/PE.

ART	Contrato	Processo	Área
ART	CONTRATO	PROCESSO	AREA

Disciplina: **PAVIMENTAÇÃO ASFÁLTICA**

Nome: **SIN - MIRACICA**

Administrativo

PROJETO DE SINALIZAÇÃO
ESTRADA DE ACESSO A MIRACICA
PLANTA BAIXA

Escala	Folha
1:500	03/05
Etapa	**Data**
EXECUTIVO	14/03/2025

Administração

SIVALDO RODRIGUES ALBINO
PREFEITO
CNPJ: 11.303.906/0001-00

Resp. Técnico

Maylla Fernanda Ferreira
Engenheira Civil
CREA-PE 181840170-3

MAYLLA FERNANDA ARAUJO FERREIRA
ENGENHEIRA CIVIL
CREA-PE Nº 181840170-3

ARQUIVO: SIN - MIRACICA.DWG

Z:\PROJETOS\SEDOP\PAVIMENTAÇÃO ASFÁLTICA - ESTRADA DE ACESSO A MIRACICA\PLANTA\SIN\PLANTA DE PAVIMENTAÇÃO E DRENAGEM

DIGITAL ALBIM v 1.1R6

Canaleta Superior - ISO.dcl (paisagem)