21/08/2026 10:07:30

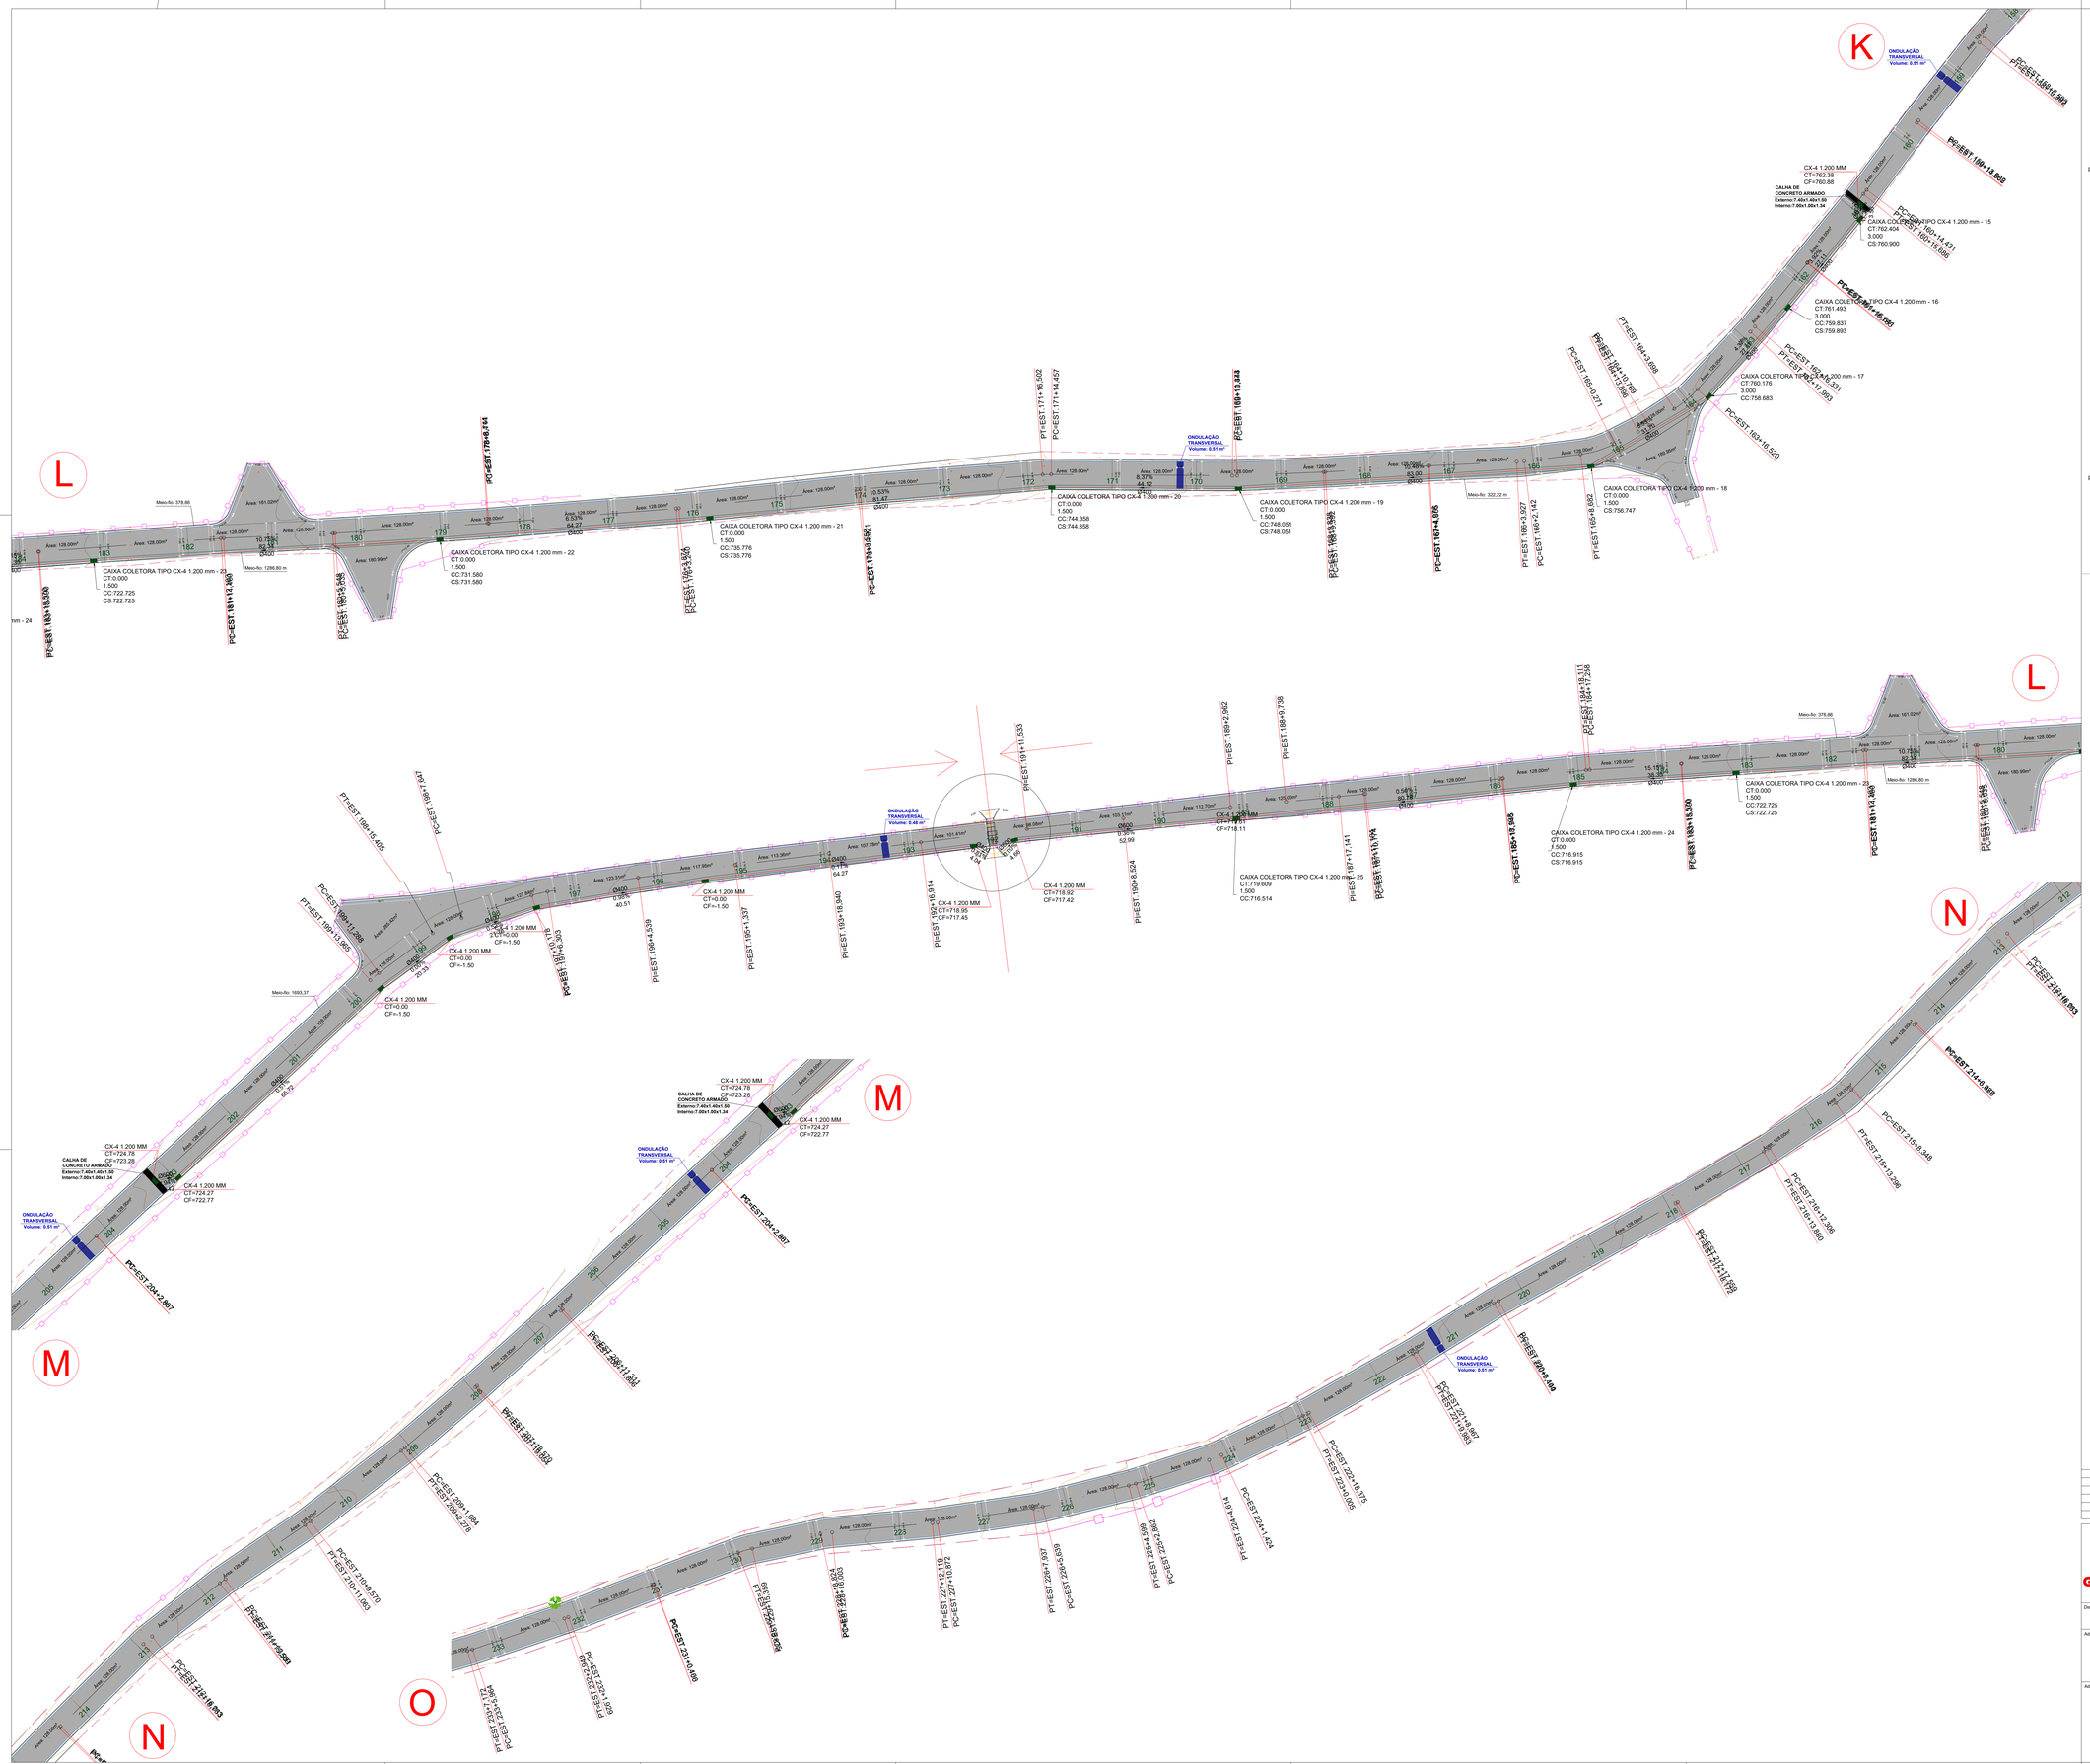

SEÇÃO TRANSVERSAL

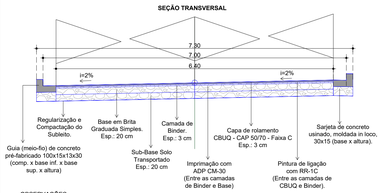

OBSERVAÇÕES:

1. A altura final do meio-fio nunca deve ser superior a soleira das edificações;

2. Deverá ser realizado o rebaixamento do meio-fio nas áreas de garagem;

3. Deverá ser realizado o escoramento do meio-fio com material local, afim de evitar o tombamento do mesmo;

SEÇÃO TRANSVERSAL

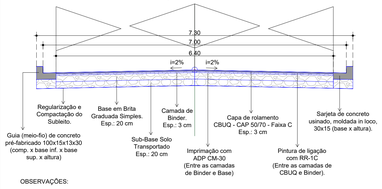

OBSERVAÇÕES:

1. A altura final do meio-fio nunca deve ser superior a soleira das edificações;

2. Deverá ser realizado o rebaixamento do meio-fio nas áreas de garagem;

3. Deverá ser realizado o escoramento do meio-fio com material local, afim de evitar o tombamento do mesmo;

EMISSÃO INICIAL	MAYLLA	SOLICITANTE	14/03/2025	R00
DESCRIÇÃO	EXECUTADO	SOLICITANTE	DATA	REVISÃO

PREFEITURA DE GARANHUNS

PREFEITURA DE GARANHUNS
SECRETARIA DE PLANEJAMENTO E PROJETOS

OBJETO: MELHORIA DA INFRAESTRUTURA URBANA ATRAVÉS DA EXECUÇÃO DE SERVIÇOS DE RECAPEAMENTO ASFÁLTICO E SINALIZAÇÃO, EM VIAS PÚBLICAS LOCALIZADAS EM DIVERSOS BAIRROS DO MUNICÍPIO DE GARANHUNS/PE.

ART	Contrato	Processo	Área
ART	CONTRATO	PROCESSO	AREA

Disciplina: **PAVIMENTAÇÃO ASFÁLTICA**

Nome: **PAV - MIRACICA**

Administrativo

PROJETO GEOMÉTRICO
ESTRADA DE ACESSO A MIRACICA
PLANTA BAIXA

Escala	Folha
1:500	04/05
Etapa	**Data**
EXECUTIVO	14/03/2025

Administração

SIVALDO RODRIGUES ALBINO
PREFEITO
CNPJ: 11.303.906/0001-00

Resp. Técnico

Maylla Flavana Ferreira
Engenheira Civil
CREA-PE 181840170-3

MAYLLA FERNANDA ARAUJO FERREIRA
ENGENHEIRA CIVIL
CREA-PE Nº 181840170-3

ARQUIVO: PAV - MIRACICA.DWG

P:\PROJETOS\GERAL\PAVIMENTAÇÃO ASFÁLTICA - LOTEAMENTO DE ACESSO A MIRACICA\PROJETO\PROJETO DE PAVIMENTAÇÃO E DRENAGEM

PLOT: A2 (841 x 1189)

Estudante Scan-it - SCA (AD (paisagem)