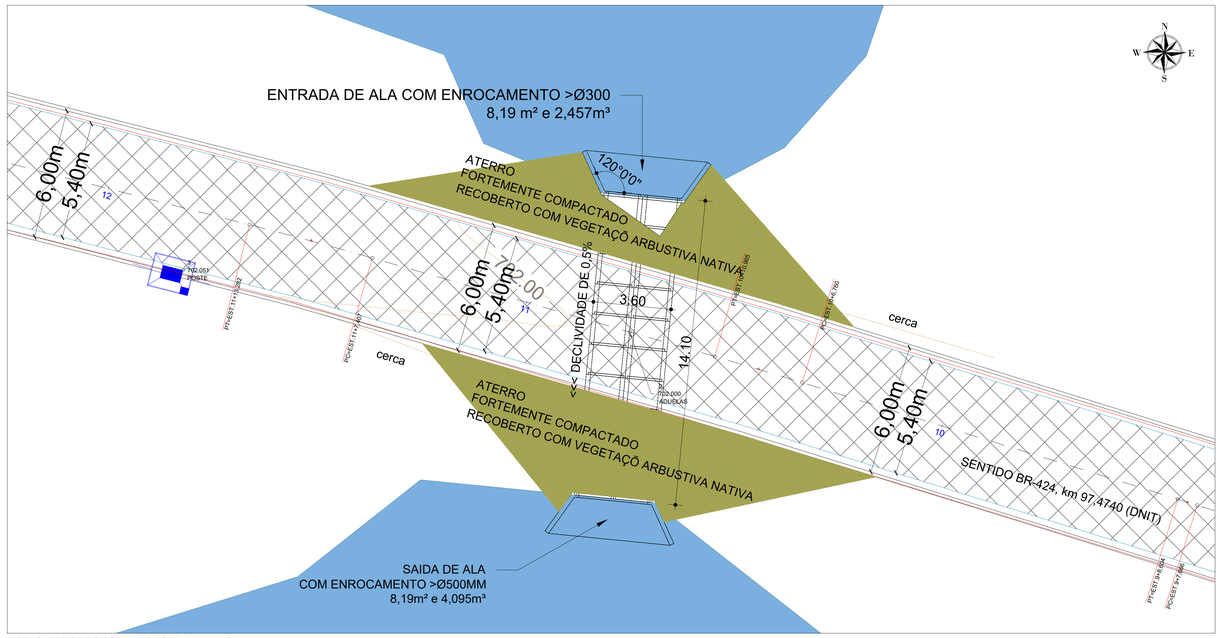

VISTA SUPERIOR DO CONJUNTO ESTRADA X ALAS
ESCALA: 1/100

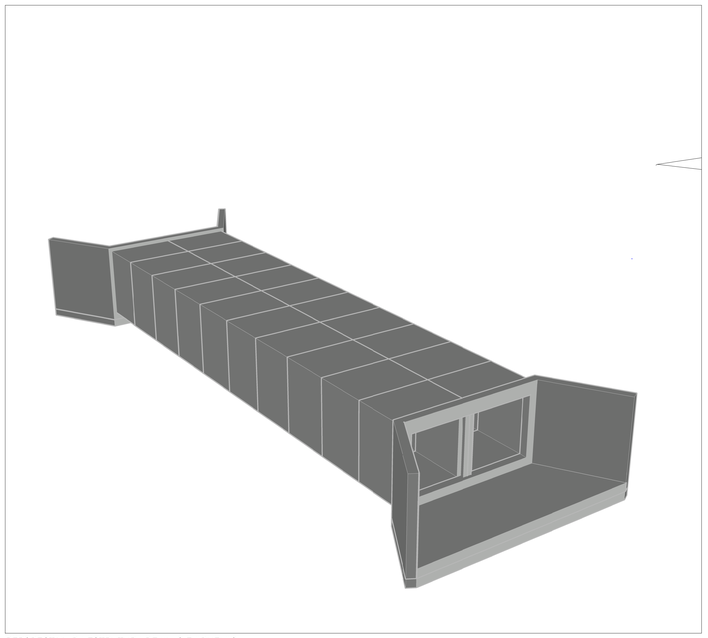

PERSPECTIVA DA ESTRUTURA DE ALAS E ADUELAS
ESCALA: 1/50

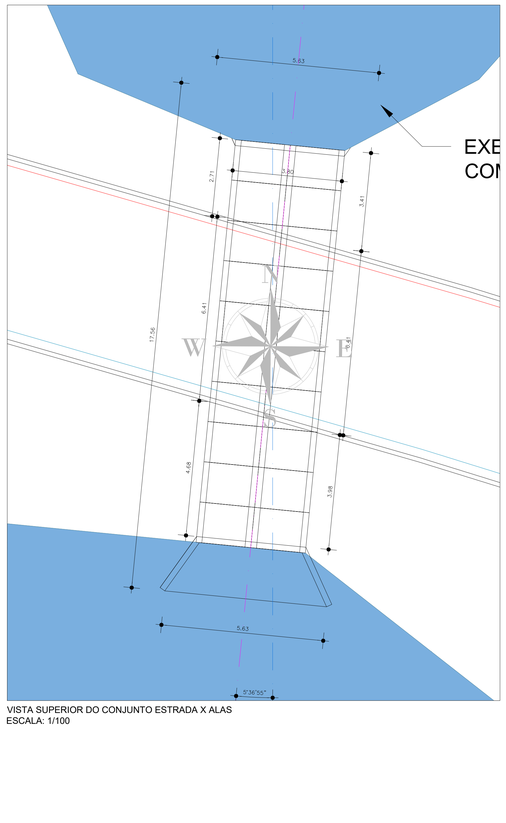

VISTA SUPERIOR DO CONJUNTO ESTRADA X ALAS
ESCALA: 1/100

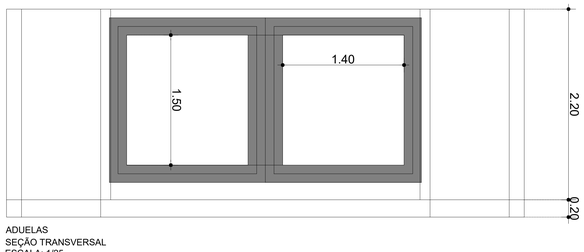

ADUELAS
SEÇÃO TRANSVERSAL
ESCALA: 1/25

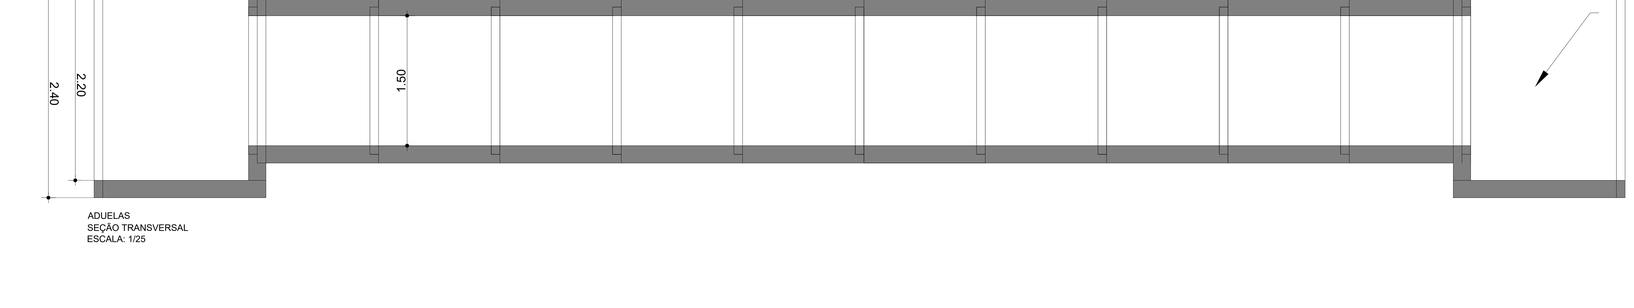

ADUELAS
SEÇÃO TRANSVERSAL
ESCALA: 1/25

EMISSÃO INICIAL	MAYLLA	SOLICITANTE	27/08/2026	R00
DESCRIÇÃO	EXECUTADO	SOLICITANTE	DATA	REVISÃO

PREFEITURA DE GARANHUNS
SECRETARIA DE PLANEJAMENTO E PROJETOS

OBJETO: MELHORIA DA INFRAESTRUTURA VIÁRIA ATRAVÉS DA EXECUÇÃO DE PAVIMENTAÇÃO EM PARALELEPÍPEDOS GRANÍTICOS, DRENAGEM PLUVIAL E SINALIZAÇÃO VERTICAL EM ESTRADA VICINAL NO MUNICÍPIO DE GARANHUNS/PE.

ART	Contrato	Processo	Área
ART	CONTRATO	PROCESSO	AREA

Disciplina: **PAVIMENTAÇÃO EM PARALELEPÍPEDOS**

Nome: **DRENAGEM - ESTRADA VALE DAS COLINAS**

Administrativo: DRENAGEM
ESTRADA VICINAL
DETALHAMENTOS

Escala	Folha
INDICADA	01/01
Etapa	Data
EXECUTIVO	27/08/2026

Administração
SIVALDO RODRIGUES ALBINO
PREFEITO
CNPJ: 11.303.906/0001-00

Resp. Técnico
Maylla F.Araújo Ferreira
Engenheira Civil
CREA-PE 181840170-3
MAYLLA FERNANDA ARAUJO FERREIRA
ENGENHEIRA CIVIL
CREA-PE Nº 181840170-3

ARQUIVO: DRENAGEM - ESTRADA VALE DAS COLINAS.DWG

PORTAL DA TRANSPARENCIA
http://transparencia.tce.pe.gov.br/
Este documento pode ser verificado no endereço eletrônico http://www.tce.pe.gov.br/autenticidade, utilizando o código 22025101415257525.pdf
Tribunal de Contas do Estado de Pernambuco - TCE-PE

Z:\PROJETOS\GARANHUNS\PAVIMENTAÇÃO - VALE DAS COLINAS\PROJETO\PAVIMENTAÇÃO - VALE DAS COLINAS.dwg (Layout: ALA DE SAÍDA 1:100)