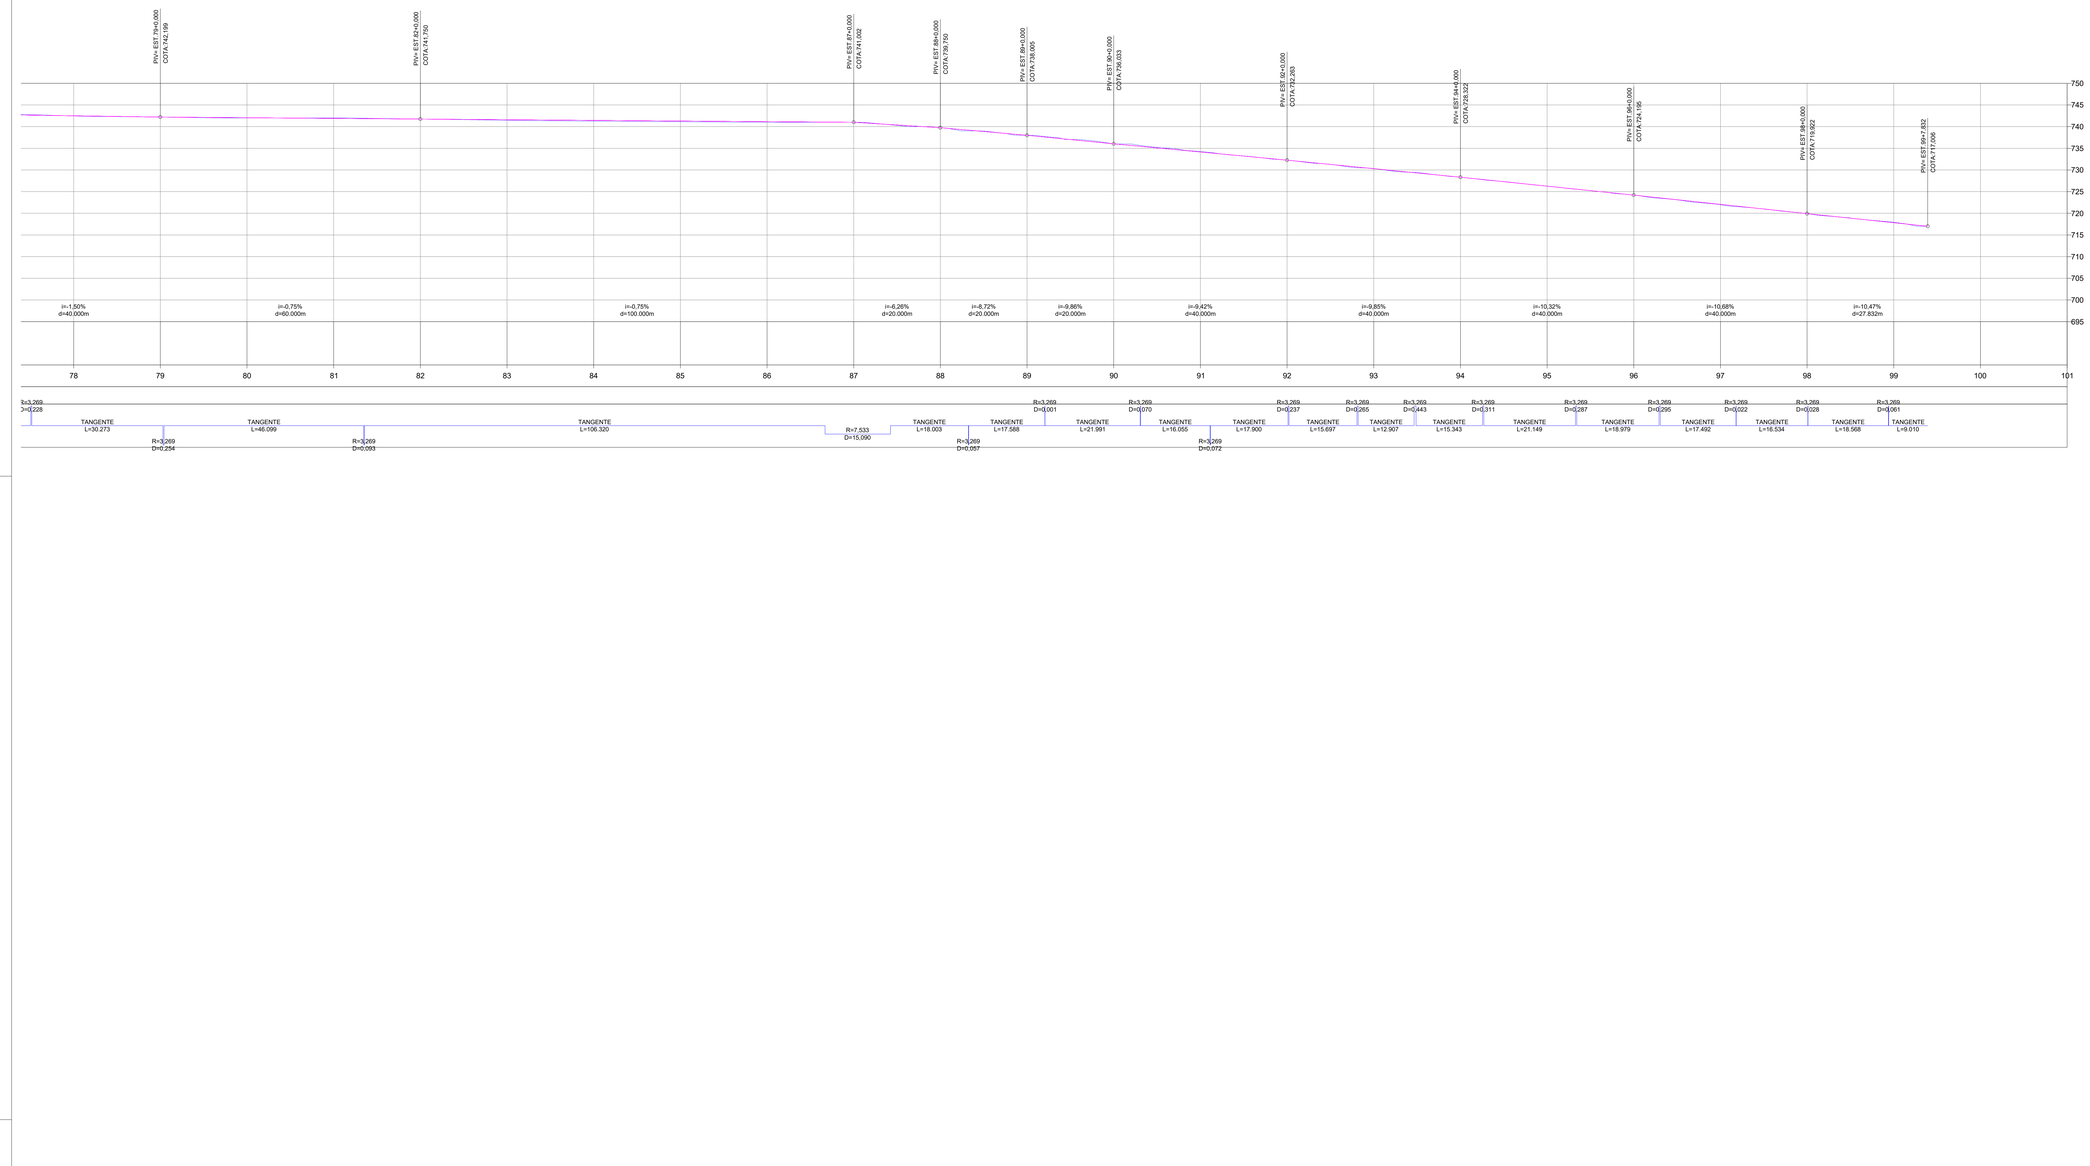

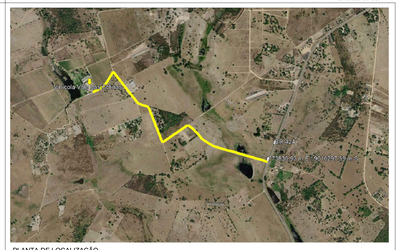

PLANTA DE LOCALIZAÇÃO
S/ ESCALA

SEÇÃO TRANSVERSAL

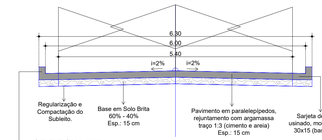

OBSERVAÇÕES:

1. Deverá ser realizado o escoramento do meio-fio com material local, afim de evitar o tombamento do mesmo.

SEÇÃO TRANSVERSAL

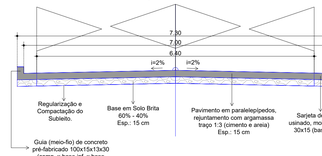

OBSERVAÇÕES:

1. Deverá ser realizado o escoramento do meio-fio com material local, afim de evitar o tombamento do mesmo.

SEÇÃO TRANSVERSAL

OBSERVAÇÕES:

1. Deverá ser realizado o escoramento do meio-fio com material local, afim de evitar o tombamento do mesmo.

EMISSÃO INICIAL	MAYLLA	SOLICITANTE	27/08/2026	R00
DESCRIÇÃO	**EXECUTADO**	**SOLICITANTE**	**DATA**	**REVISÃO**

PREFEITURA DE GARANHUNS
SECRETARIA DE PLANEJAMENTO E PROJETOS

OBJETO: MELHORIA DA INFRAESTRUTURA VIÁRIA ATRAVÉS DA EXECUÇÃO DE PAVIMENTAÇÃO EM PARALELEPÍPEDOS GRANÍTICOS, DRENAGEM PLUVIAL E SINALIZAÇÃO VERTICAL EM ESTRADA VICINAL NO MUNICÍPIO DE GARANHUNS/PE.

ART	Contrato	Processo	Área
ART	CONTRATO	PROCESSO	AREA

Disciplina: **PAVIMENTAÇÃO EM PARALELEPÍPEDOS**

Nome: **PAV - ESTRADA VALE DAS COLINAS**

Administrativo: PROJETO GEOMÉTRICO
ESTRADA VICINAL
PERFIL, SEÇÃO TRANSVERSAL

Escala	Folha
1:500	05/05
Etapa	**Data**
EXECUTIVO	27/08/2026

Administração:
SIVALDO RODRIGUES ALBINO
PREFEITO
CNPJ: 11.323.906/0001-00

Resp. Técnico:
Maylla Fraiaze Ferreira
Engenheira Civil
CREA-PE 1815A0170-3
MAYLLA FERNANDA ARAUJO FERREIRA
ENGENHEIRA CIVIL
CREA-PE Nº 1815A0170-3

ARQUIVO: PAV - ESTRADA VALE DAS COLINAS.DWG

Z:\PROJETOS\2026\PAVIMENTAÇÃO - VALE DAS COLINAS\PDF\PAVIMENTAÇÃO - VALE DAS COLINAS.DWG
ESCALA: A3 (841 x 1189)

PERFIL DA TRANSPARÊNCIA
Assinado por sidcer: 335
Acesse em https://transparencia.sidcer.com.br/arquivo/downloadPdf/4-20251013143303.pdf
Powered by SIDCER