

R. JORNALISTA DÁRIO RÊGO

AV. SENADOR PAULO PESSOA GUERRA

RUA B




R. VENEZUELA

R. EUSTÁQUIO DOS SANTOS

R. MANOEL TÉLES FURTADO

RUA E

1 Planta Baixa - 01
1 : 500

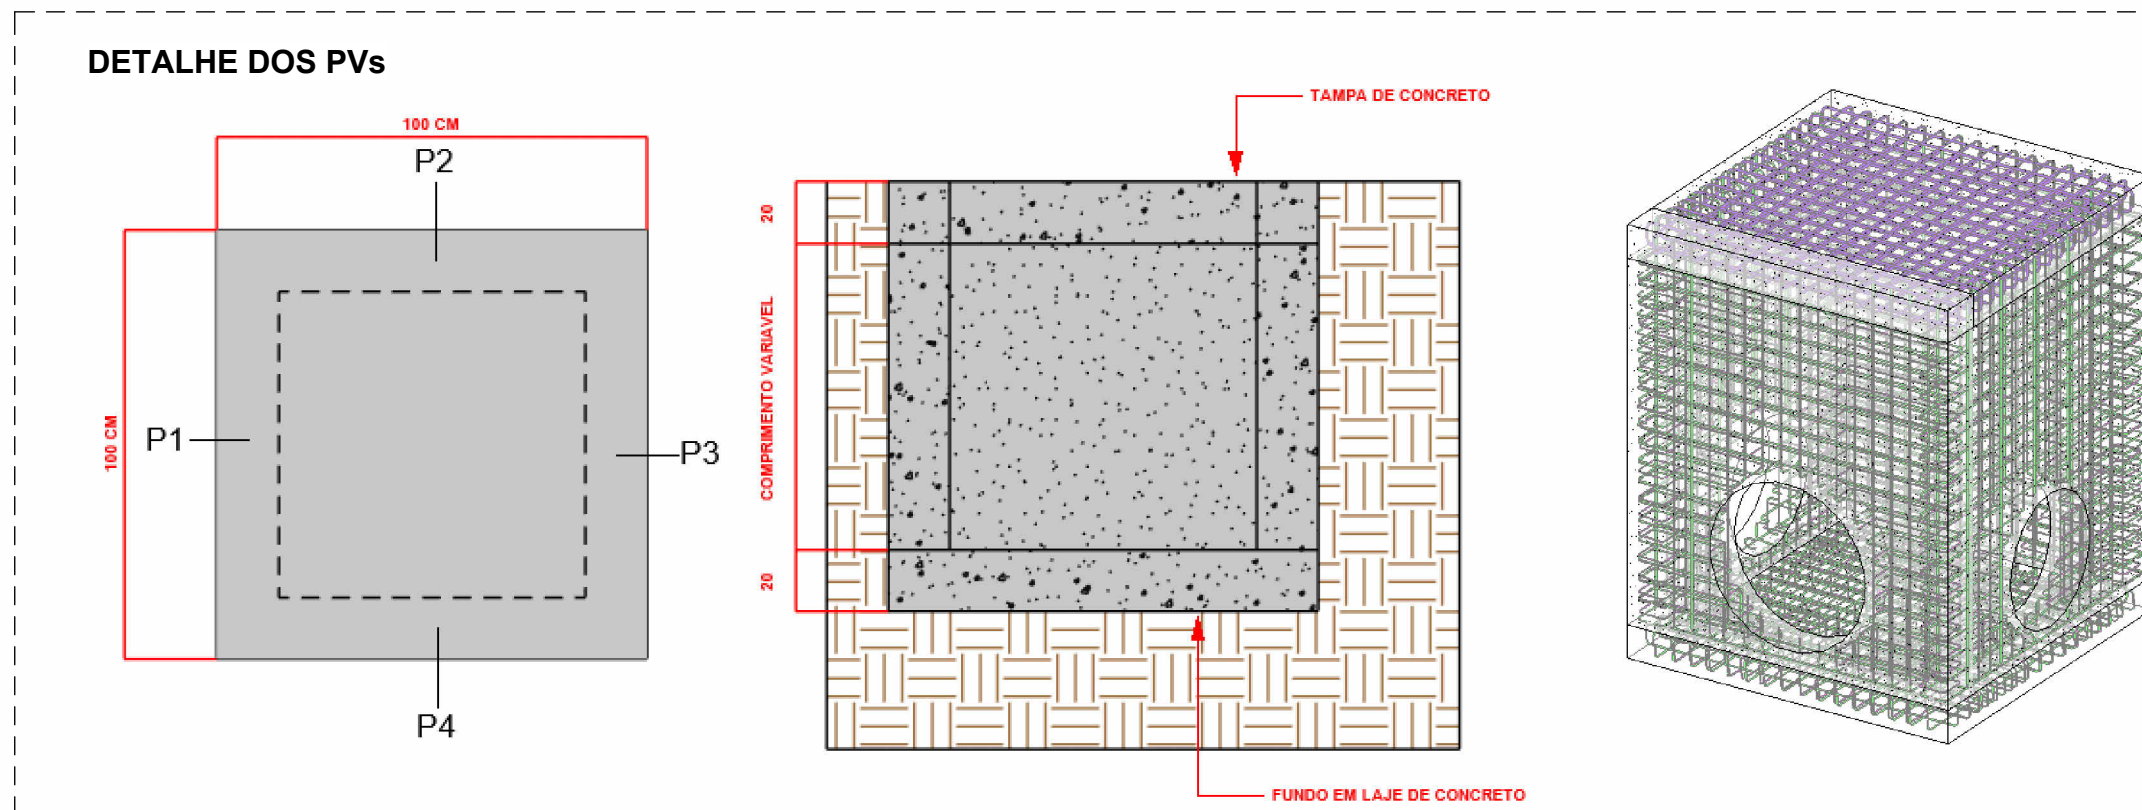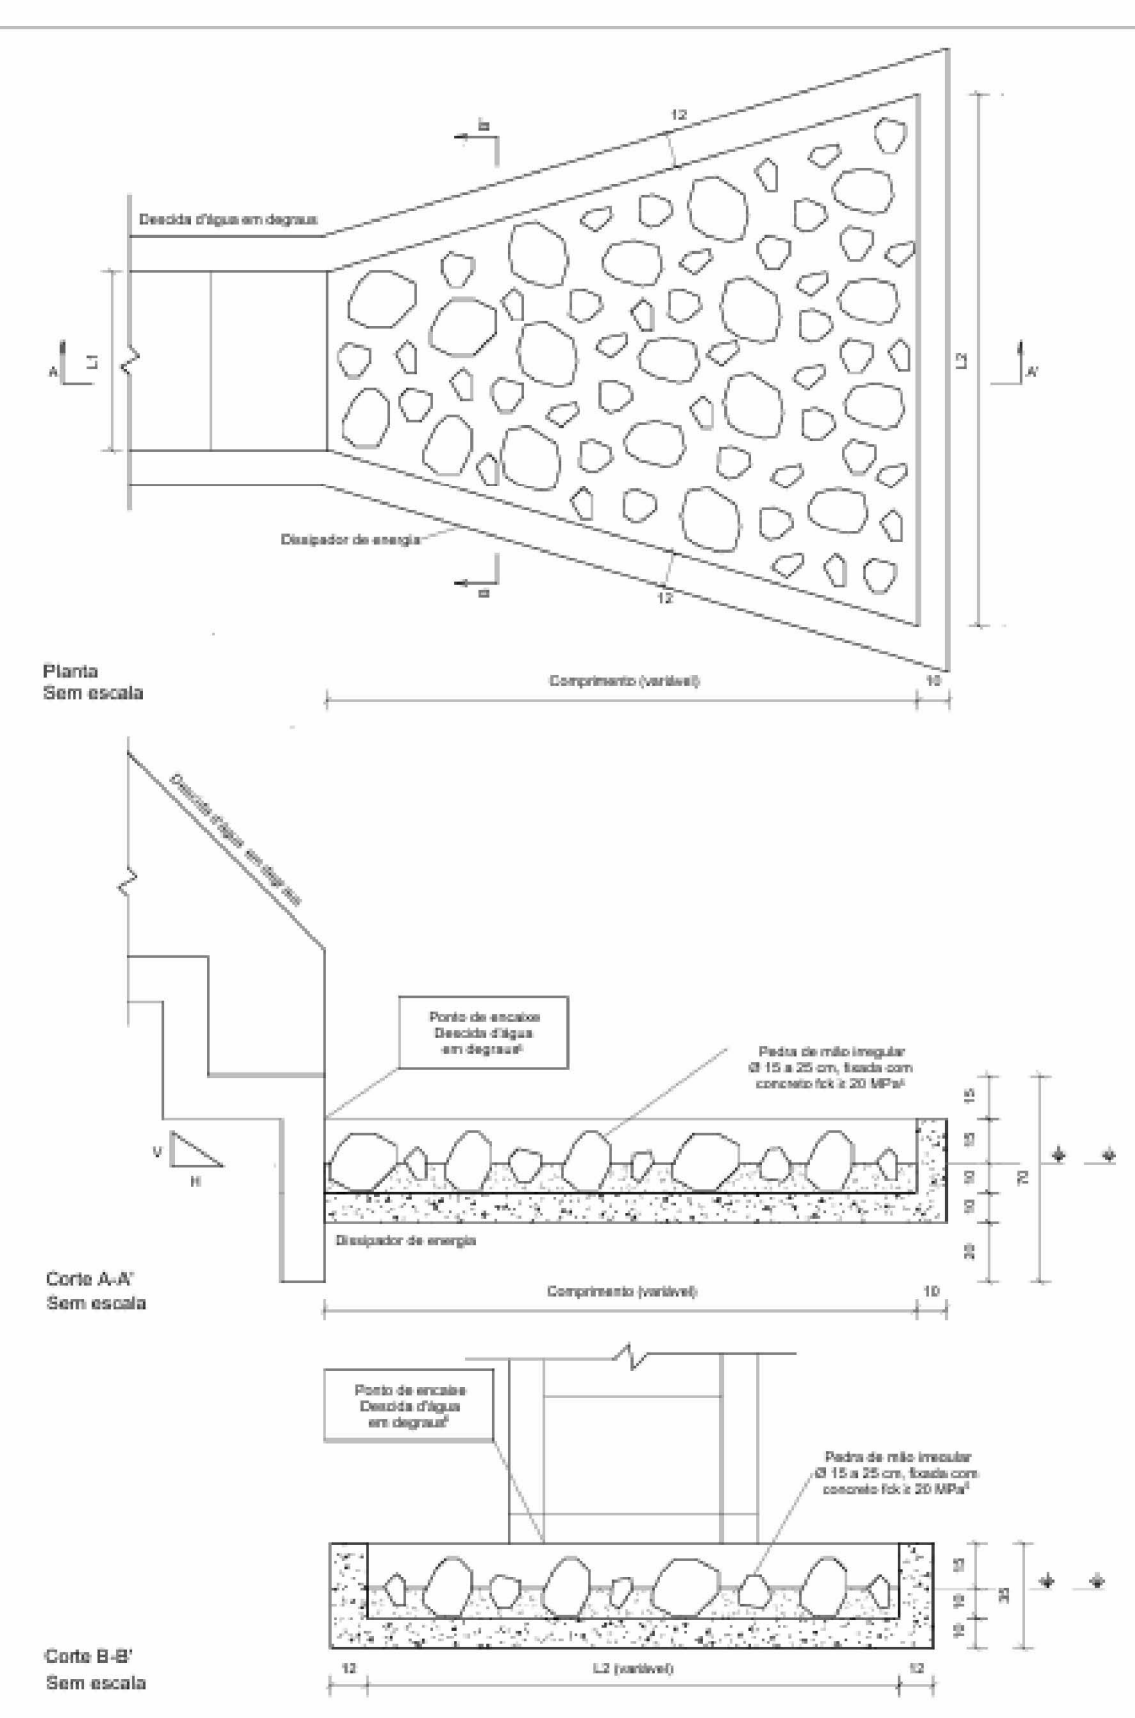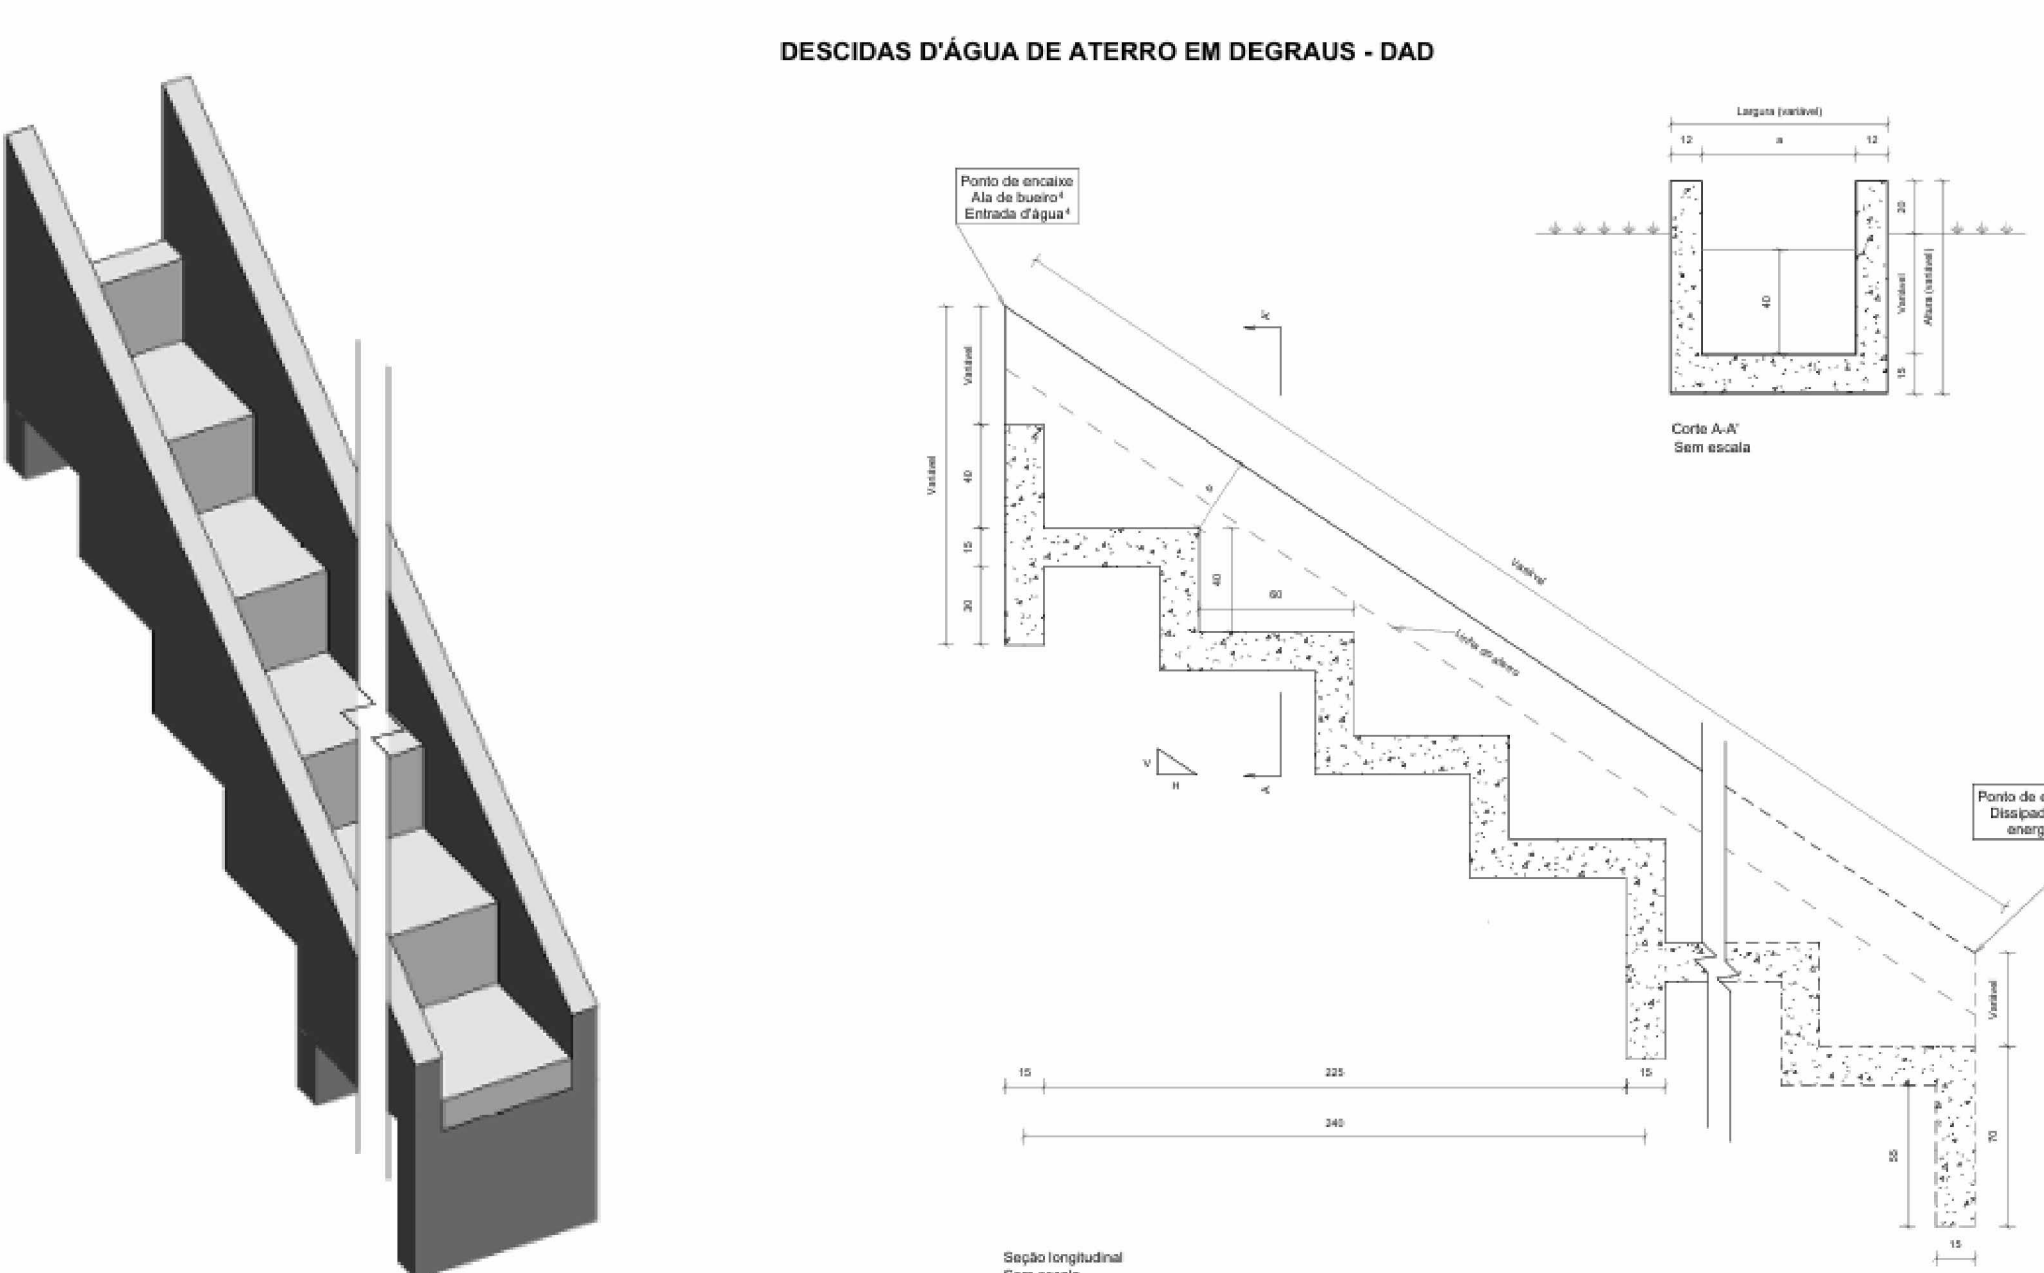

EMISSÃO INICIAL		FERNANDA	SOLICITANTE	18/09/2026	R00
DESCRIÇÃO		EXECUTADO	SOLICITANTE	DATA	REVISÃO
PREFEITURA DE GARANHUNS SECRETARIA DE PLANEJAMENTO E PROJETOS OBJETO: MELHORIA DA INFRAESTRUTURA URBANA ATRAVÉS DA EXECUÇÃO DE SERVIÇOS DE PAVIMENTAÇÃO EM PARALELEPÍEDROS GRANÍTICOS, PAVIMENTAÇÃO ASFÁLTICA, DRENAGEM PLUVIAL E SINALIZAÇÃO, EM VIAS PÚBLICAS LOCALIZADAS EM DIVERSOS BARRIOS DO MUNICÍPIO DE GARANHUNS-PE.					
CONTRATO		PROCESSO	ÁREA	Nome:	
ART		CONTRATO	PROCESSO	Loteamento Senador Paulo Guerra	
PROJETO DE DRENAGEM				ESCALA:	FOLHA:
CONTEÚDO:				Como Indicado	01/04
Plantas Baixas de Drenagem 01/03				Etapa	DATA:
Executivo				18/09/2026	
SIVALDO RODRIGUES ALBINO PREFEITO CNPJ: 11.303.800/0001-00			FERNANDA TENÓRIO DE LIMA ENGENHEIRA CIVIL CREA: 181837257/PE		

Projetando Soluções: conecte com o seu projeto



	EMISSÃO INICIAL	FERNANDA	SOLICITANTE	18/09/2026	RDO		
	DESCRIÇÃO	EXECUTADO	SOLICITANTE	DATA	REVISAO		



PREFEITURA DE GARANHUNS
SECRETARIA DE PLANEJAMENTO E PROJETOS

OBJETO: MELHORIA DA INFRAESTRUTURA URBANA ATRAVÉS DA EXECUÇÃO DE SERVIÇOS DE PAVIMENTAÇÃO EM PARALELEPÍEDOS GRANÍTICOS, PAVIMENTAÇÃO ASFALTICA, DRENAGEM PLUVIAL E SINALIZAÇÃO, EM VIAS PÚBLICAS LOCALIZADAS EM DIVERSOS BARRIOS DO MUNICIPIO DE GARANHUNS/PE.

	ART	CONTRATO	PROCESSO	AREA
	ART	CONTRATO	PROCESSO	ÁREA

DIAGRAMAS:

PROJETO DE DRENAGEM

Name

Loteamento Senador Paulo Guerra

CONEÚDO:

Plantas Baixas de Drenagem 02/03

ESCALA:

Como indicado

02/04

Etapas

Executivo	18/09/2026
-----------	------------


 Fernanda Tenório de Lima
 Engenharia Civil
 CREA - PE nº 181637257-9

SIVALDO RODRIGUES ALBINO
 PREFEITO
 CNPJ: 11.303.906/0001-00

FERNANDA TENORIO DE LIMA
 ENGENHEIRA CIVIL
 CREA: 1816372579PE

