
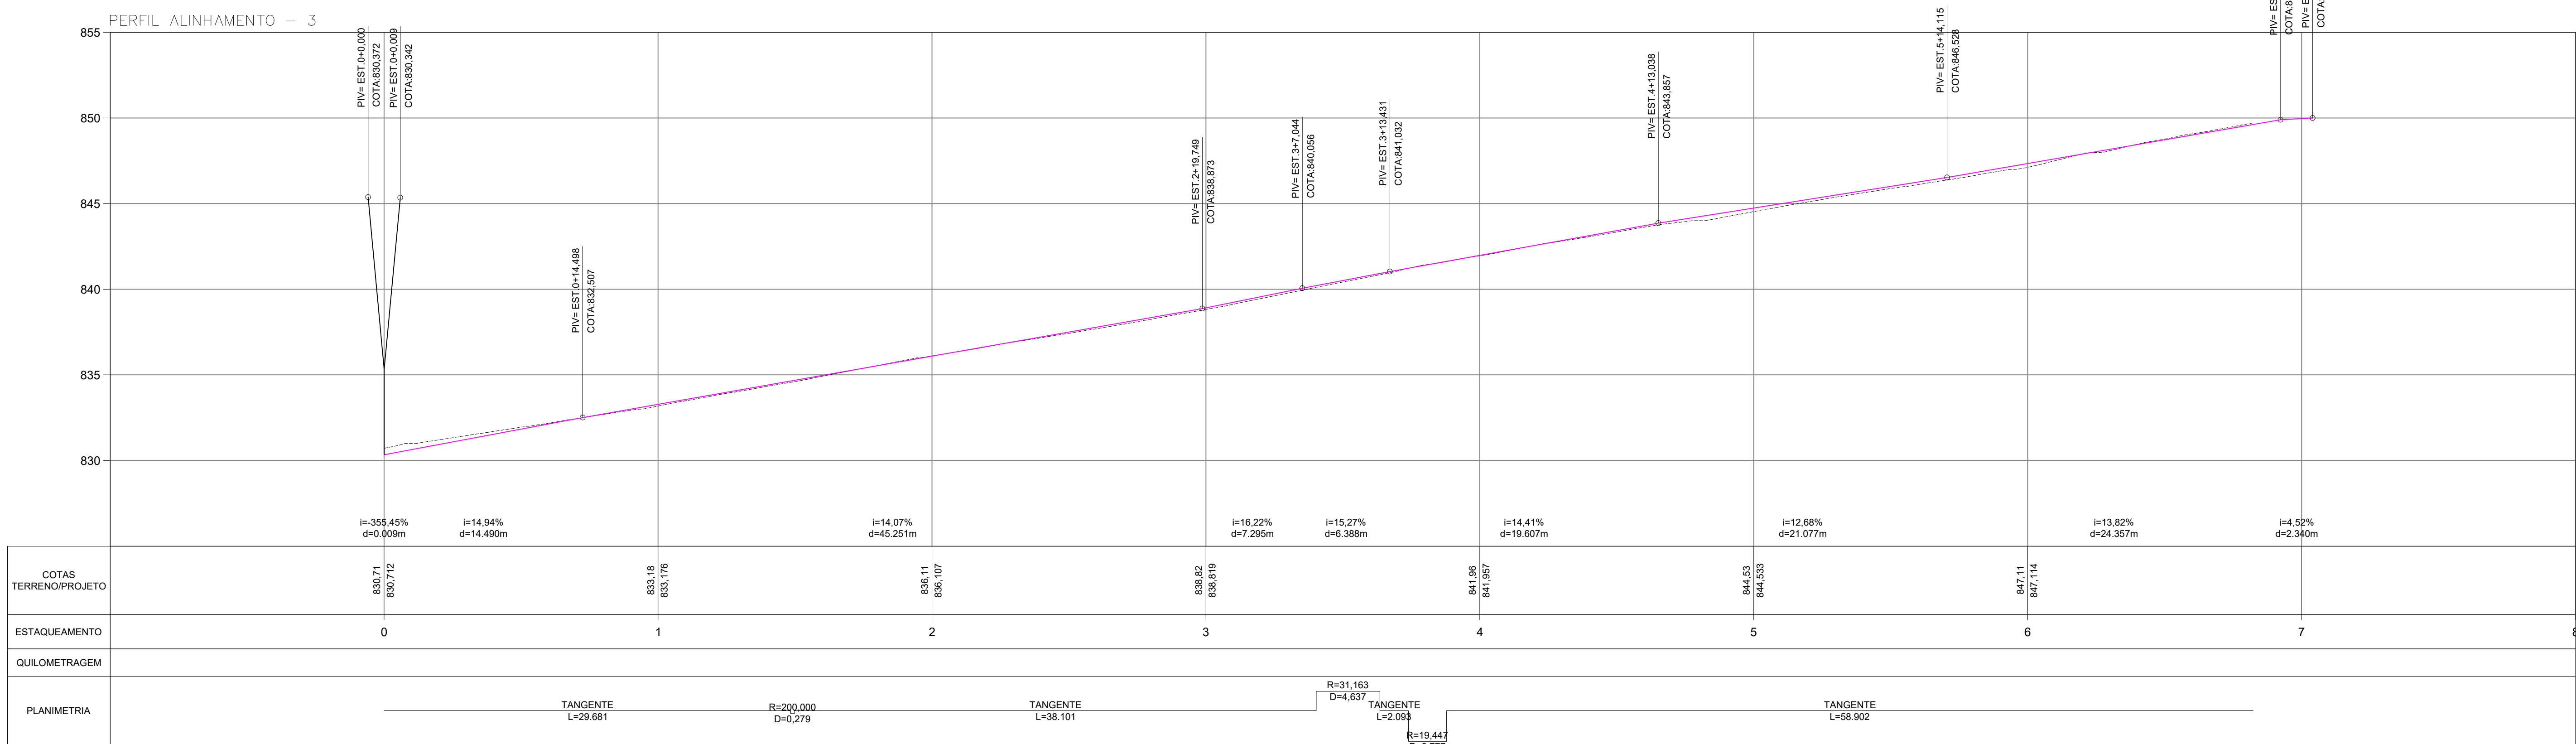
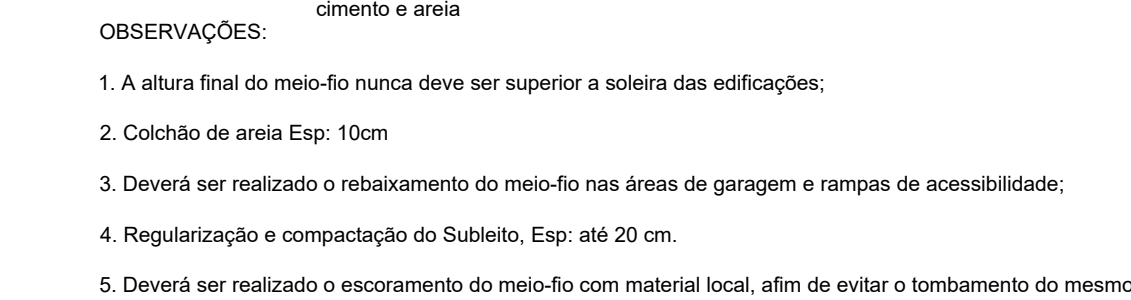
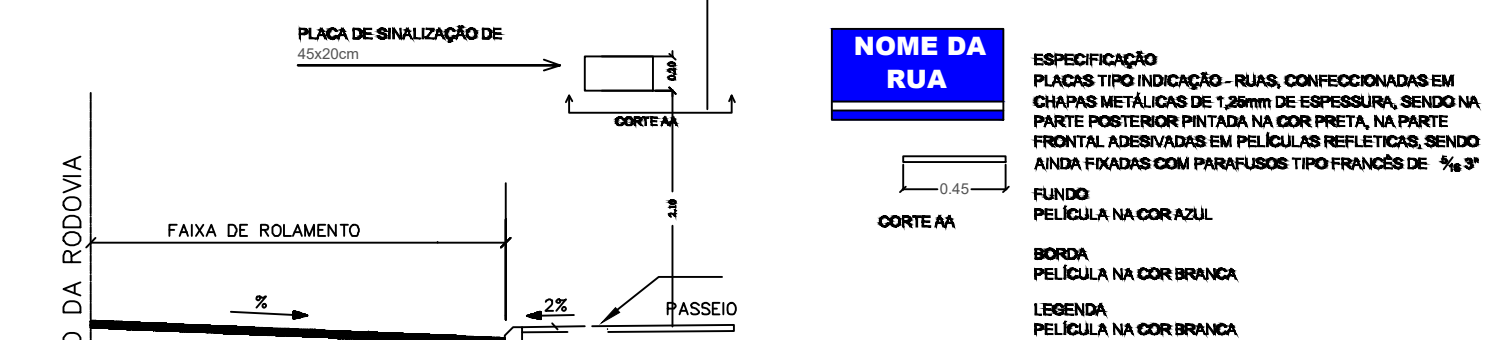


[illegible]

DETALHE DA PLACA DE IDENTIFICAÇÃO DE RUAS

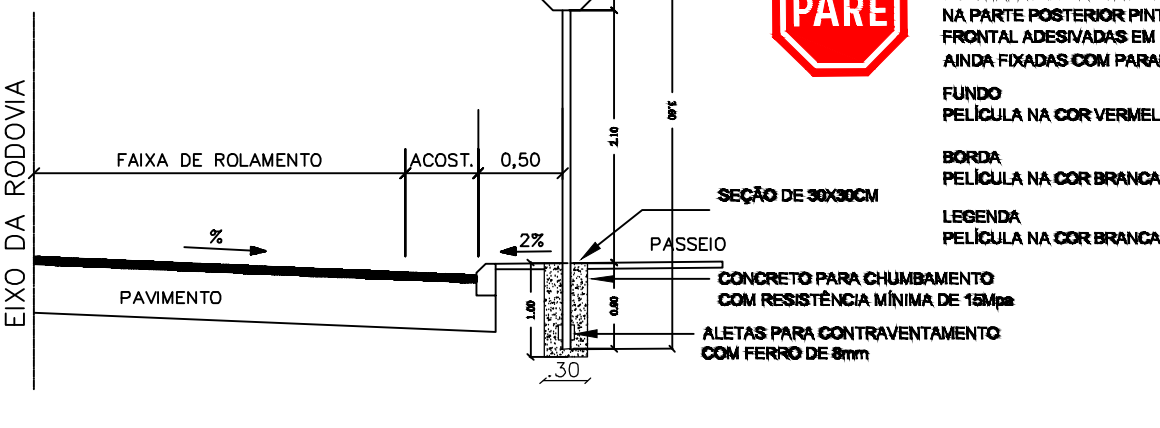

|   |   |                                    |                                    |                            |  |
|---|---|------------------------------------|------------------------------------|----------------------------|--|
| <br><b>PREFEITURA DE</b><br><b>GARANHUNS</b> | <b>OBJETO: MELHORIA DA INFRAESTRUTURA URBANA ATRÁVES DA EXECUÇÃO DE SERVIÇOS DE PAVIMENTAÇÃO EM PARALELEPÍPEDOS GRANITICOS, PAVIMENTAÇÃO ACÚSTICA, DREN PLUVIAL E SINALIZAÇÃO, EM VIAS PÚBLICAS LOCALIZADAS EM DIVERSOS BARRIOS DO MUNICÍPIO DE GARANHUNS.</b> |                                    |                                    |                            |  |
|   | <b>ART</b><br><b>ART</b>   | <b>Contrato</b><br><b>CONTRATO</b> | <b>Processo</b><br><b>PROCESSO</b> | <b>Área</b><br><b>ÁREA</b> |  |

**PAVIMENTAÇÃO EM PARALELEPÍPEDOS**

|                                                 |                                                        |                            |          |
|-------------------------------------------------|--------------------------------------------------------|----------------------------|----------|
| <b>Administrativo</b>                           | <b>Nome</b><br><b>LOTAMENTO - ANA GEOMÉTRICO 59926</b> | <b>BASE</b><br><b>BASE</b> |          |
|                                                 | <b>Exato</b>                                           |                            | <b>P</b> |
|                                                 | <b>Como Indicado</b>                                   |                            |          |
|                                                 | <b>Esboço</b>                                          |                            | <b>D</b> |
| <b>PLANTA BAIXA, SEÇÃO TRANSVERSAL E PERFIL</b> | <b>EXECUTIVO</b>                                       |                            | <b>1</b> |

|                                                                                       |                                                                                       |
|---------------------------------------------------------------------------------------|---------------------------------------------------------------------------------------|
| <b>Assinatura</b>                                                                     | <b>Resp. Técnico</b>                                                                  |
|  |  |

**SIVALDO RODRIGUES ALBINO**  
**PREFEITO**

**FERNANDA TEODORO DE LIMA**  
**ENGENHEIRA CIVIL**