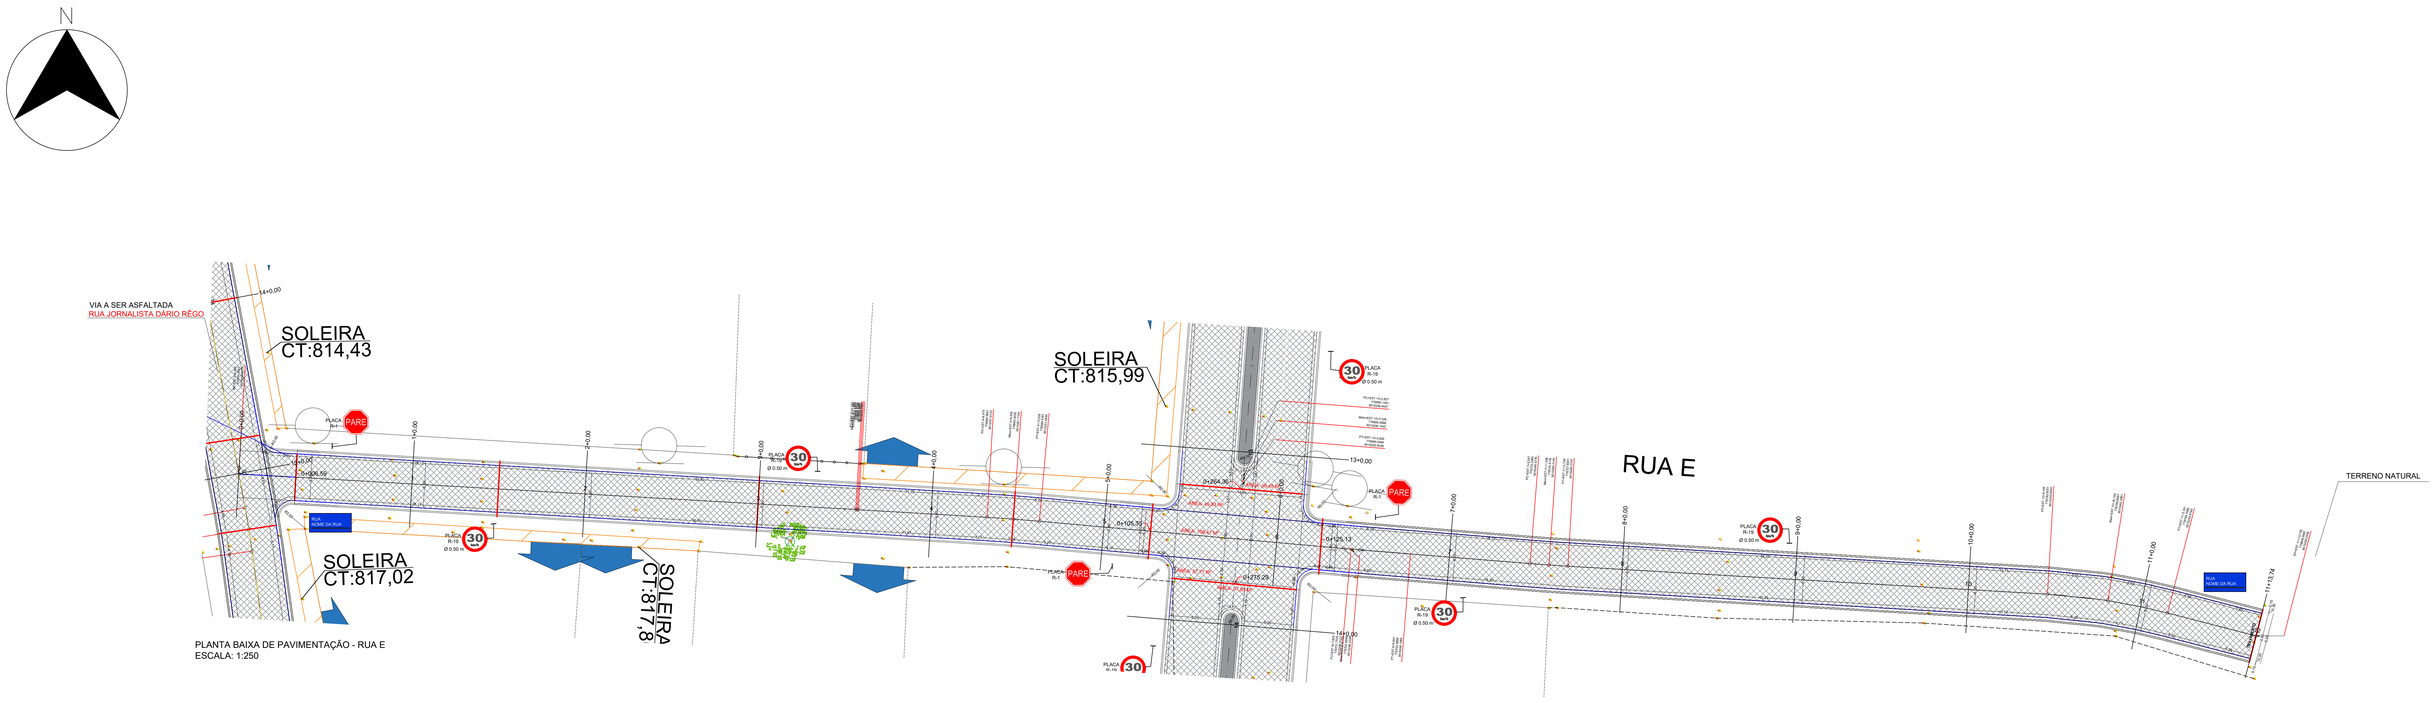

LISTA MATERIAL- 5 - ALINHAMENTO - RUA E

Estaca	Área de Corte (m²)	Área de Aterro (m²)	Volume de Corte (m3)	Volume de Aterro (m3)	Volum. Corte Acum. (m3)	Volum Aterro Acum. (m3)	Volume Líquido (m3)
0+0,00	0,00	0,00	0,00	0,00	0,00	0,00	0,00
1+0,00	1,39	0,04	13.88	0,42	13,88	0,42	13,45
2+0,00	0,53	0,33	19.17	3,68	33,04	4,10	28,94
3+0,00	0,83	0,32	13.60	6,45	46,64	10,55	36,09
4+0,00	0,90	0,14	17.32	4,56	63,96	15,11	48,85
5+0,00	1,64	0,02	25.41	1,55	89,37	16,67	72,71
6+0,00	1,07	0,28	27.15	2.99	116,52	19,65	96,86
7+0,00	0,68	0,46	17.54	7,41	134,06	27,06	107,00
8+0,00	0,86	0,27	15.43	7,26	149,49	34,32	115,17
9+0,00	0,60	0,04	14.51	3,13	164,00	37,44	126,55
10+0,00	0,97	0,00	15.67	0,44	179,67	37,88	141,79
11+0,00	0,16	1,39	11.31	14,02	190,98	51,90	139,07
11+13,74	0,67	0,49	5.65	12.93	196,62	64,84	131,79

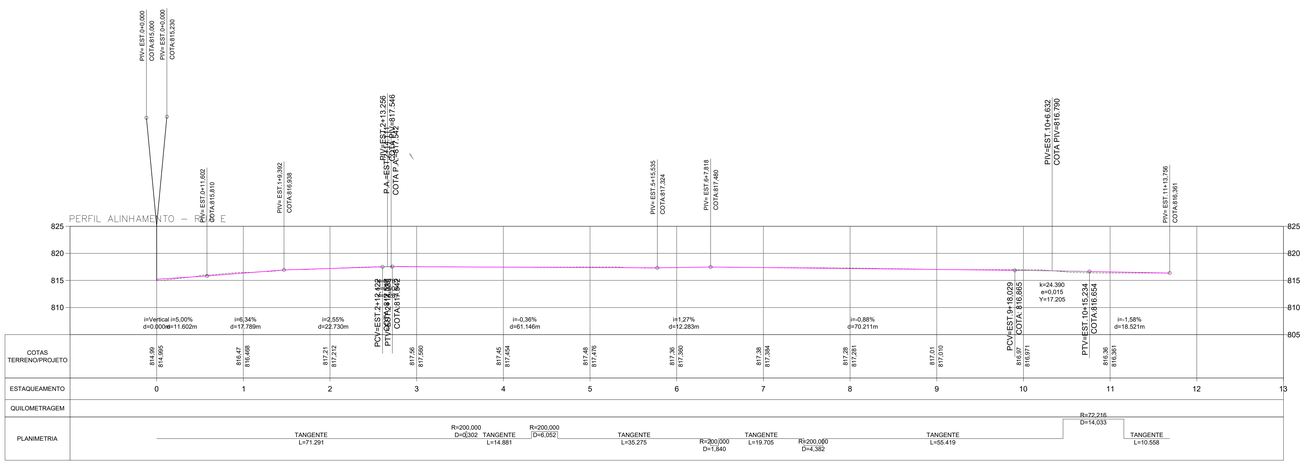

SEÇÃO TRANSVERSAL
RUA E

OBSERVAÇÕES:

1. A altura final do meio-fio nunca deve ser superior a soleira das edificações;
2. Colchão de areia Esp: 10cm
3. Deverá ser realizado o rebaixamento do meio-fio nas áreas de garagem e rampas de acessibilidade;
4. Regularização e compactação do Subleito, Esp: até 20 cm.
5. Deverá ser realizado o escoramento do meio-fio com material local, afim de evitar o tombamento do mesmo;

LEGENDA - PLACAS — * DIMENSÕES EM METROS

PLACA			QUANTIDADES
PARE	R-1	L=0.248	03
30 Km/h	R-19	D=0.60	04
NOME DA RUA (20m / 45m)	DETALHE DA PLACA DE IDENTIFICAÇÃO DE RUAS		02

DESCRIÇÃO	EXECUTADO	SOLICITANTE	DATA	REVISÃO
EMISSÃO INICIAL	FERNANDA	SOLICITANTE	11/09/2026	R00

PREFEITURA DE GARANHUNS
SECRETARIA DE PLANEJAMENTO E PROJETOS

OBJETO MELHORIA DA INFRAESTRUTURA URBANA ATRAVÉS DA EXECUSÃO DE SERVIÇOS DE PAVIMENTAÇÃO EM PARALELEPÍPEDOS GRANÍTICOS, PAVIMENTAÇÃO ASFÁLTICA, DRENAGEM PLUVIAL E SINALIZAÇÃO, EM VIAS PÚBLICAS LOCALIZADAS EM DIVERSOS BAIRROS DO MUNICÍPIO DE GARANHUNS/PE.

ART	Contrato	Processo	Área
ART	CONTRATO	PROCESSO	AREA

Disciplina: **PAVIMENTAÇÃO EM PARALELEPÍPEDOS GRANÍTICOS**
Nome: Loteamento Parque Residencial S.Paulo Guerra

Administrativo: PROJETO GEOMÉTRICO DE PAVIMENTAÇÃO
RUA E
PLANTA BAIXA, SEÇÃO TRANSVERSAL E PERFIL LONG.

Escala	Folha
Como Indicado	01/01
Etapa	Data
EXECUTIVO	11/09/2026

Administração: SIVALDO RODRIGUES ALBINO, PREFEITO, CNPJ: 11.303.906/0001-00

Resp. Técnico: FERNANDA TENÓRIO DE LIMA, ENGENHEIRA CIVIL, CREA-PE Nº 1816372576

ARQUIVO: LOTEAMENTO PARQUE RESIDENCIAL S.PAULO GUERRA

Este desenho é propriedade intelectual de seu autor, sendo proibida a sua reprodução total ou parcial, por qualquer meio ou processo, sem a sua prévia autorização escrita. Os infratores serão processados na forma da lei.