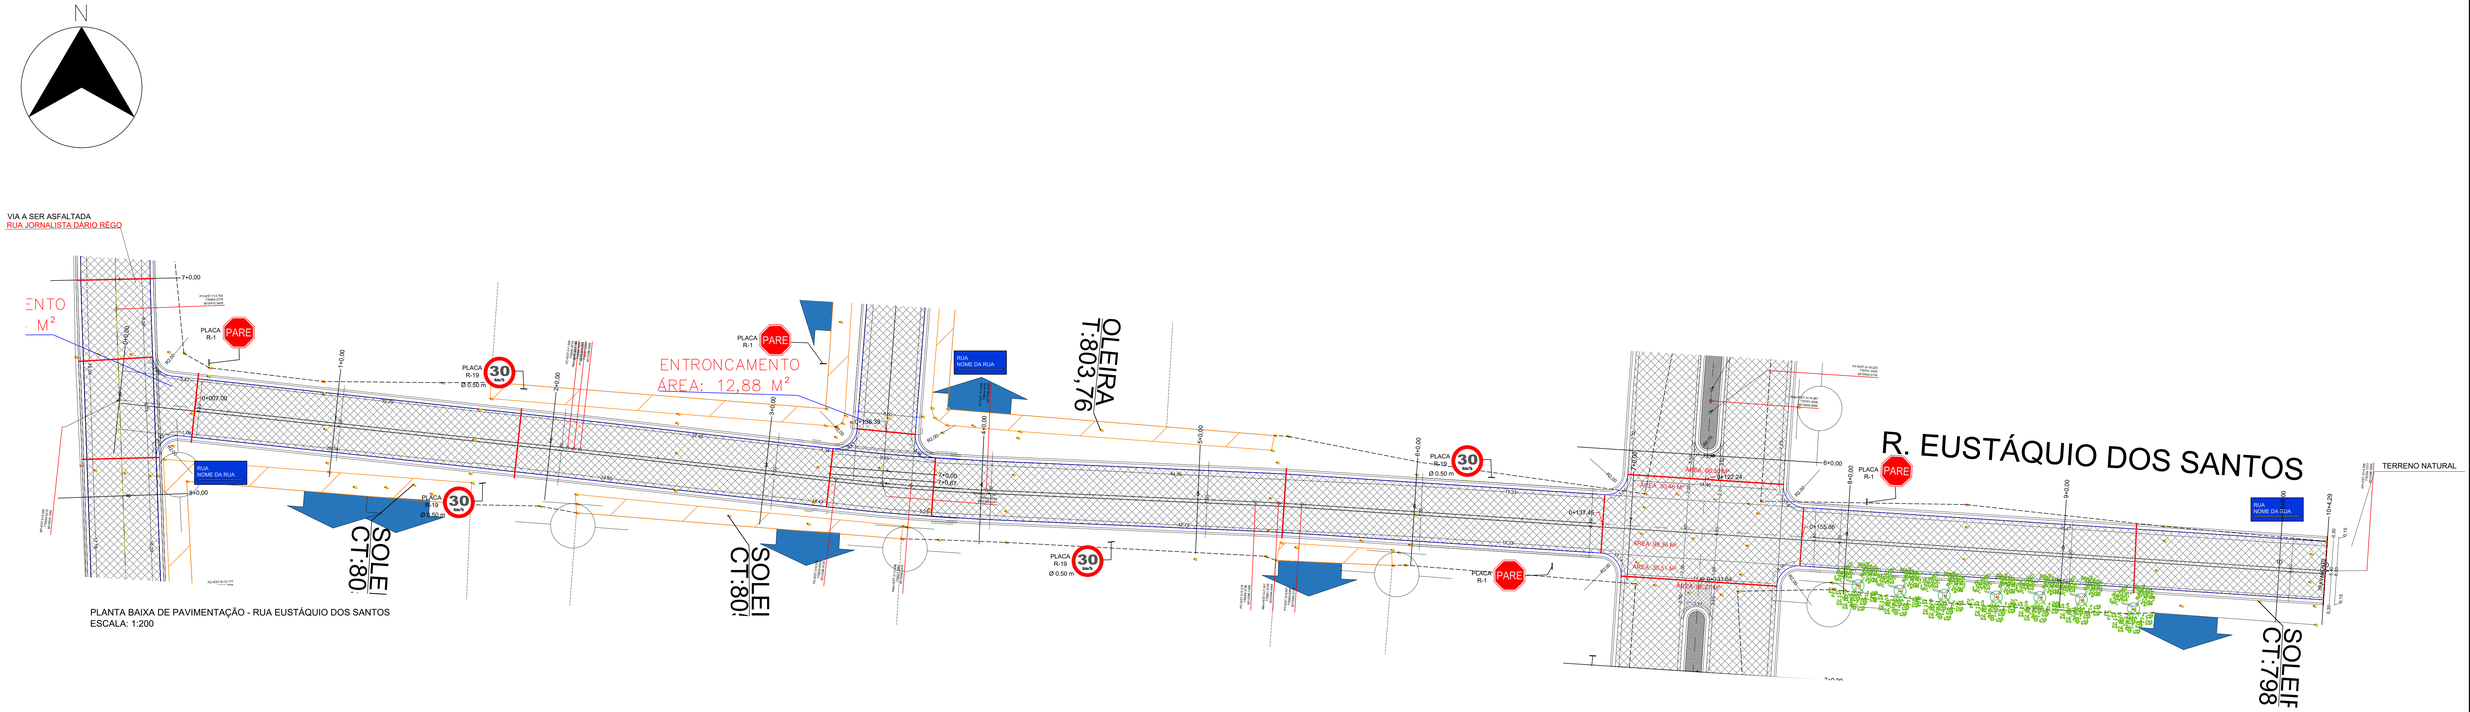

PLANTA BAIXA DE PAVIMENTAÇÃO - RUA EUSTÁQUIO DOS SANTOS
ESCALA: 1:200

LISTA MATERIAL- 2 - ALINHAMENTO -RUA EUSTÁQUI DOS SANTOS

Estaca	Área de Corte (m²)	Área de Aterro (m²)	Volume de Corte (m3)	Volume de Aterro (m3)	Volum. Corte Acum. (m3)	Volum Aterro Acum. (m3)	Volume Líquido (m3)
0+0,00	0,00	0,00	0.00	0,00	0,00	0,00	0,00
1+0,00	0,32	0,54	3.20	5,44	3,20	5,44	-2,23
2+0,00	0,60	0,35	9.16	8,91	12,36	14,35	-1,99
3+0,00	0,98	0,02	15.74	3,70	28,10	18,05	10,05
4+0,00	1,74	0,00	27.23	0,24	55,33	18,29	37,03
5+0,00	1,66	0,01	33.97	0,17	89,30	18,46	70,84
6+0,00	0,80	0,02	24.62	0,34	113,92	18,80	95,12
7+0,00	1,79	3,55	25.94	35,69	139,85	54,48	85,37
8+0,00	0,64	0,26	24.26	38,09	164,11	92,57	71,54
9+0,00	2,07	0,16	27.11	4,20	191,22	96,77	94,45
10+0,00	1,01	1,00	30.84	11,58	222,07	108,35	113,72
10+4,29	1,08	0,93	4.48	4,12	226,54	112,47	114,07

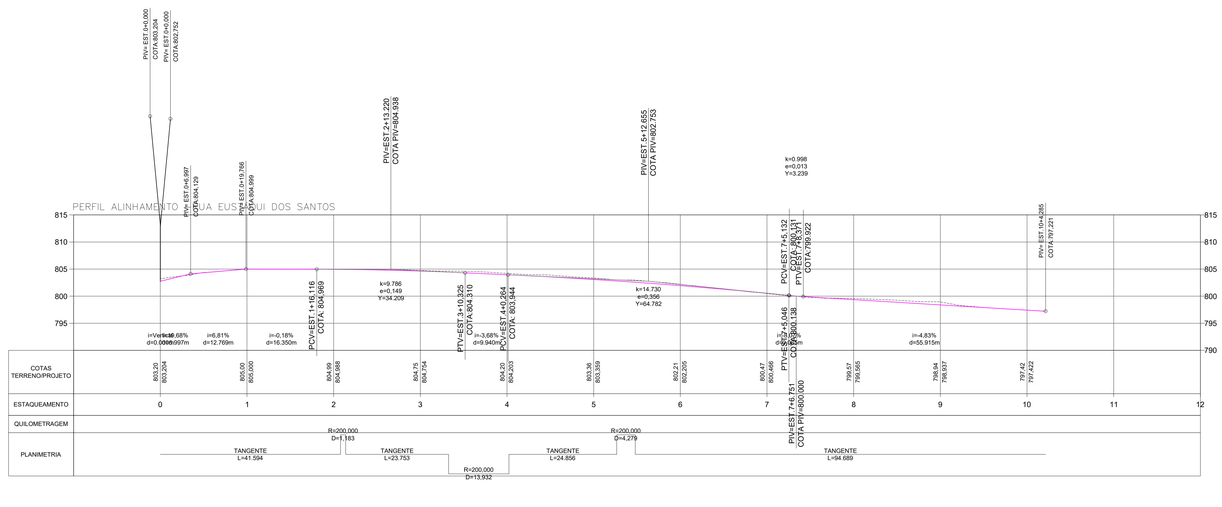

SEÇÃO TRANSVERSAL
RUA EUSTÁQUIO DOS SANTOS

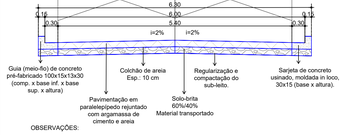

OBSERVAÇÕES:

1. A altura final do meio-fio nunca deve ser superior a soleira das edificações;
2. Colchão de areia Esp: 10cm
3. Deverá ser realizado o rebaixamento do meio-fio nas áreas de garagem e rampas de acessibilidade;
4. Regularização e compactação do Subleito, Esp: até 20 cm.
5. Deverá ser realizado o escoramento do meio-fio com material local, afim de evitar o tombamento do mesmo;

LEGENDA - PLACAS — * DIMENSÕES EM METROS

PLACA			QUANTIDADES
PARE	R-1	L=0.248	03
30 Km/h D	R-19	D=0.60	04
20m NOME DA RUA 45m	DETALHE DA PLACA DE IDENTIFICAÇÃO DE RUAS		02

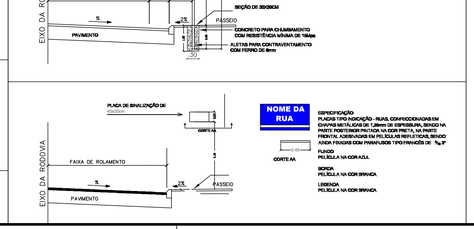

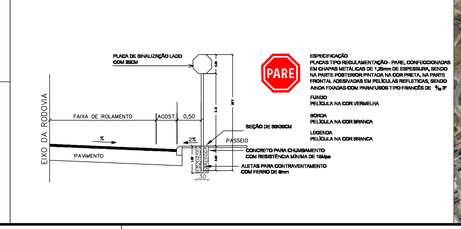

EMISSÃO INICIAL	FERNANDA	SOLICITANTE	11/09/2026	R00
DESCRIÇÃO	EXECUTADO	SOLICITANTE	DATA	REVISÃO

PREFEITURA DE GARANHUNS
SECRETARIA DE PLANEJAMENTO E PROJETOS

OBJETO MELHORIA DA INFRAESTRUTURA URBANA ATRAVÉS DA EXECUÇÃO DE SERVIÇOS DE PAVIMENTAÇÃO EM PARALELEPÍPEDOS GRANÍTICOS, PAVIMENTAÇÃO ASFÁLTICA, DRENAGEM PLUVIAL E SINALIZAÇÃO, EM VIAS PÚBLICAS LOCALIZADAS EM DIVERSOS BAIRROS DO MUNICÍPIO DE GARANHUNS/PE.

ART	Contrato	Processo	Área
ART	CONTRATO	PROCESSO	AREA

Disciplina: **PAVIMENTAÇÃO EM PARALELEPÍPEDOS GRANÍTICOS**
Nome: Loteamento Parque Residencial S.Paulo Guerra

Administrativo: PROJETO GEOMÉTRICO DE PAVIMENTAÇÃO
RUA EUSTÁQUIO DOS SANTOS
PLANTA BAIXA, SEÇÃO TRANSVERSAL E PERFIL LONG.

Escala	Folha
Como Indicado	01/01
Etapa	Data
EXECUTIVO	11/09/2026

Administração: SIVALDO RODRIGUES ALBINO
PREFEITO
CNPJ: 11.303.906/0001-00

Resp. Técnico: FERNANDA TENÓRIO DE LIMA
Engenheira Civil
CREA - PE Nº 1816372578
FERNANDA TENÓRIO DE LIMA
ENGENHEIRA CIVIL
CREA-PE Nº 1816372578

Este documento é propriedade intelectual de profissional habilitado, sendo proibida a sua reprodução total ou parcial, por qualquer meio ou processo, sem a devida autorização escrita do autor. A violação dos direitos autorais é punível como crime (art. 184 do Código Penal) e também pode dar origem a ações cíveis de busca e apreensão, indenização por perdas e danos, além da proibição de comercialização.