

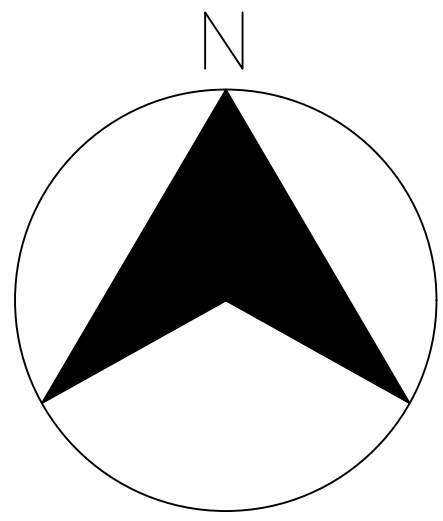
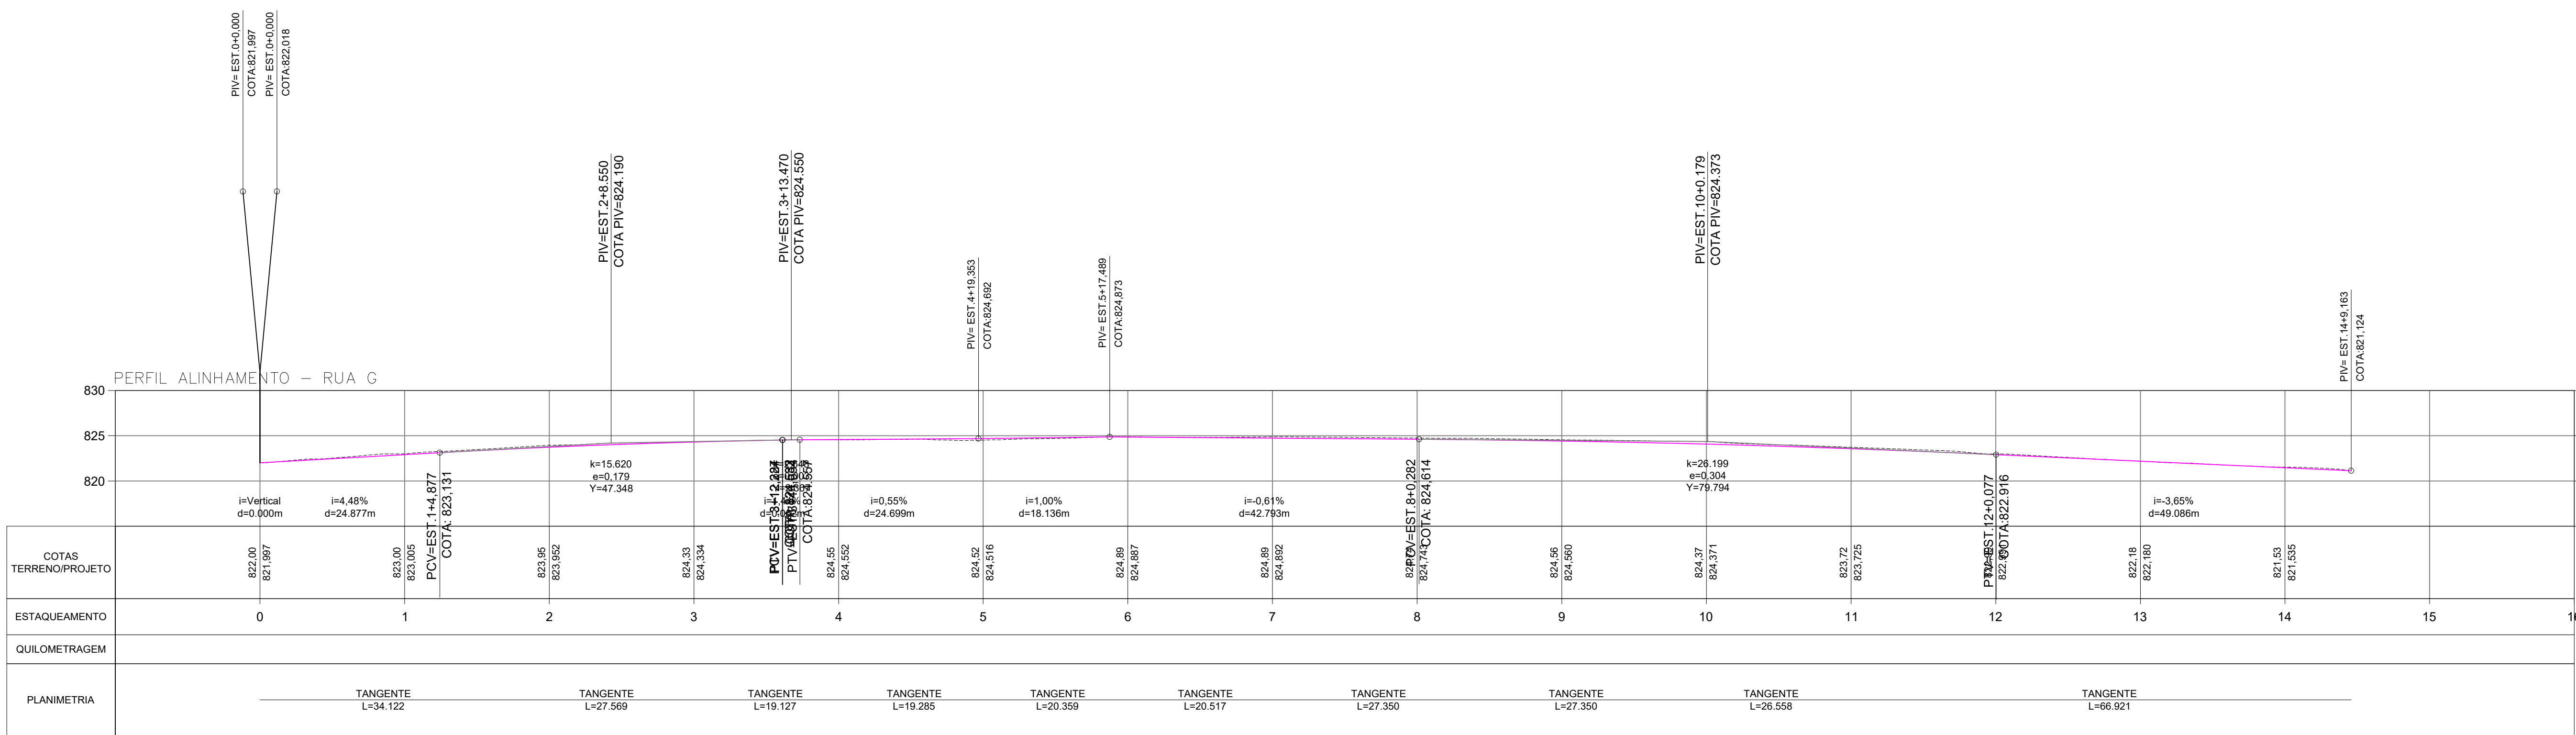
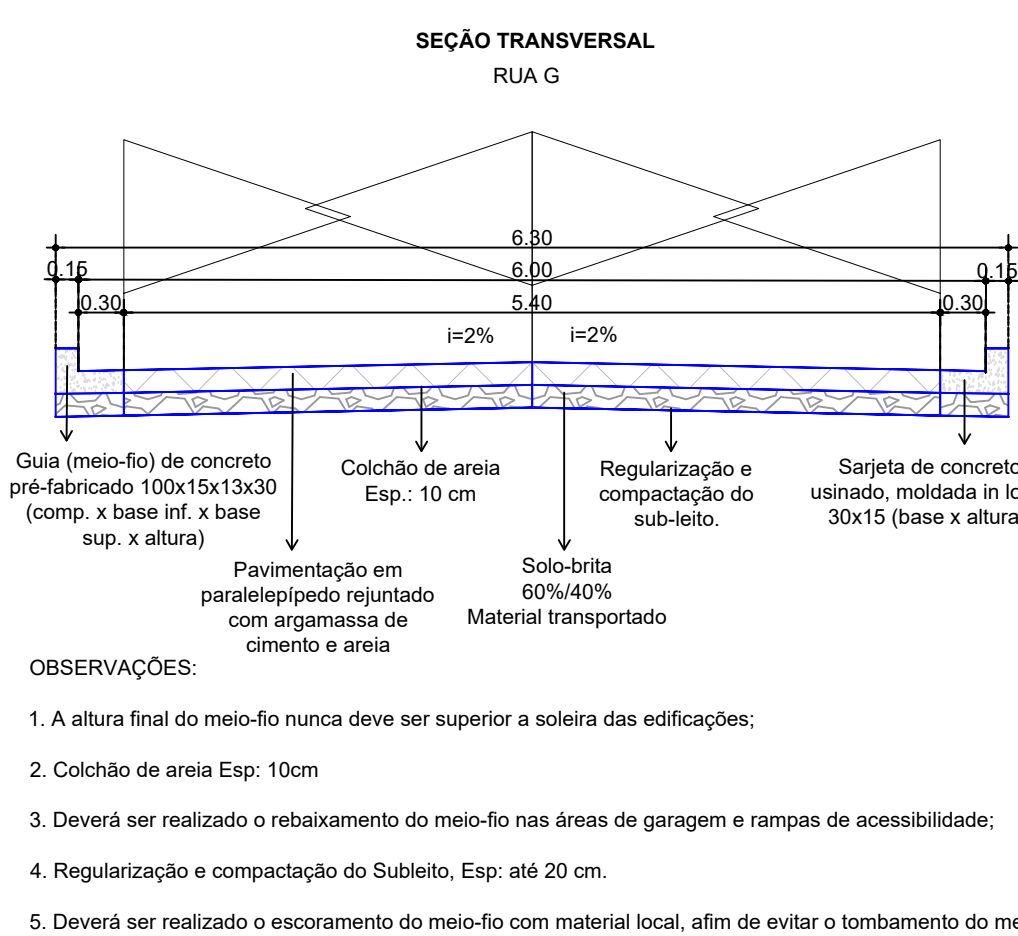


LISTA MATERIAL- 6 - ALINHAMENTO - RUA G

Estaca	Área de Corte (m²)	Área de Aterro (m²)	Volume de Corte (m³)	Volume de Aterro (m³)	Volum. Corte Acum. (m³)	Volum Aterro Acum. (m³)	Volume Líquido (m³)
0+0,00	0,00	0,00	0,00	0,00	0,00	0,00	0,00
1+0,00	1,06	0,01	10,62	0,11	10,62	0,11	10,51
2+0,00	1,37	0,01	24,30	0,16	34,91	0,27	34,64
3+0,00	0,68	0,36	20,48	3,63	55,39	3,90	51,49
4+0,00	0,54	0,33	12,17	6,90	67,56	10,80	56,76
5+0,00	0,57	0,55	11,10	8,78	78,67	19,58	59,08
6+0,00	0,69	0,47	12,58	10,17	91,24	29,75	61,49
7+0,00	1,09	0,09	17,77	5,54	109,01	35,30	73,72
8+0,00	1,11	0,15	21,99	2,42	131,00	37,72	93,29
9+0,00	1,18	0,14	22,88	2,98	153,88	40,70	113,18
10+0,00	1,99	0,02	31,68	1,64	185,56	42,34	143,22
11+0,00	1,26	0,09	32,52	1,11	218,08	43,45	174,63
12+0,00	0,94	0,02	21,99	1,08	240,07	44,52	195,55
13+0,00	0,47	0,30	14,09	3,13	254,16	47,65	206,51
14+0,00	0,86	0,22	13,29	5,19	267,45	52,84	214,61
14+9,16	0,00	0,00	3,93	1,02	271,37	53,86	217,51

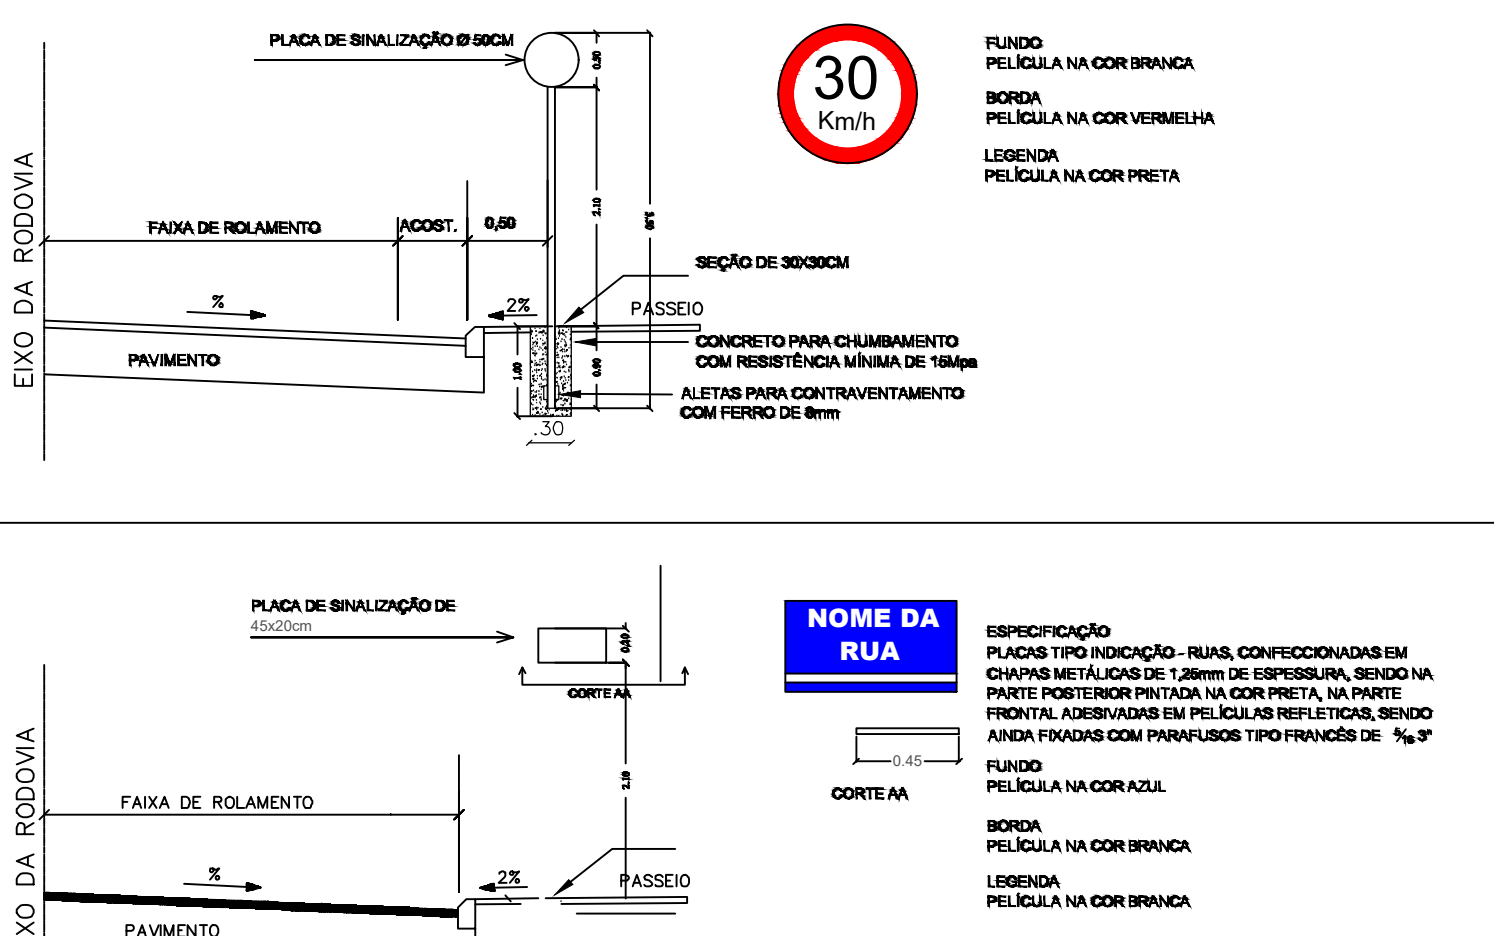

PLACA	LEGENDA - PLACAS	1	2	3	4	5	6	7	8	9	10	11	12	13	14	15	16
PLACA	R-1	L=0,248	03														
PLACA	R-10	D=0,60	04														
PLACA	NOME DA RUA	DETALHE DA PLACA DE IDENTIFICAÇÃO DE RUAS	02														

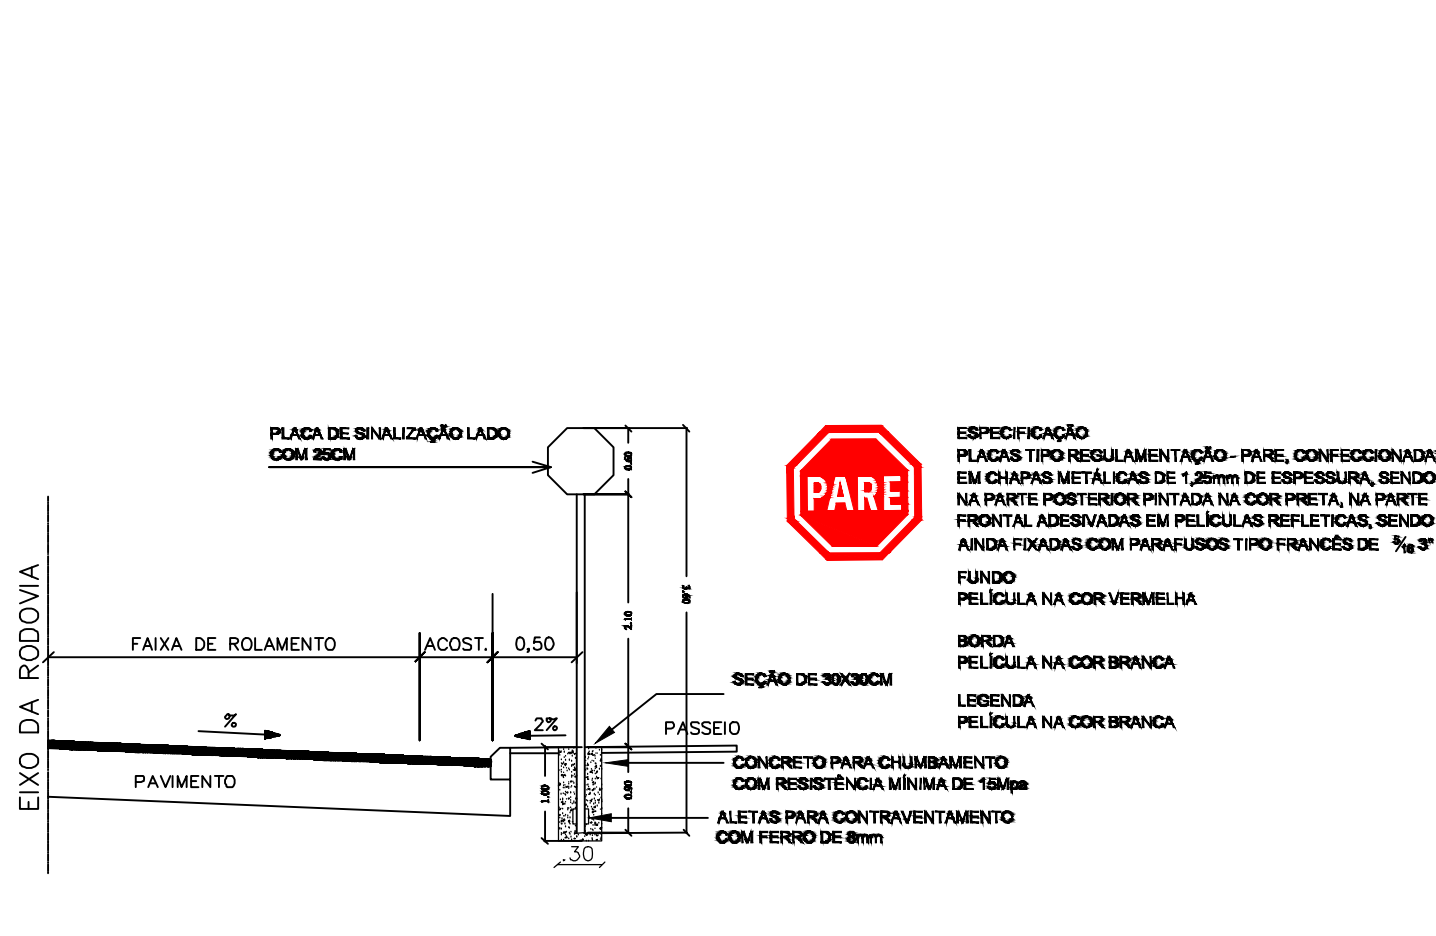

EMISSÃO INICIAL	FERNANDA	SOLICITANTE	11/08/2026	R00
DESCRIÇÃO	EXECUTADO	PROCESSO	DATA	REVISÃO
PREFEITURA DE GARANHUNS				
OBJETO: MELHORIA DA INFRAESTRUTURA URBANA ATRAVÉS DA EXECUÇÃO DE SERVIÇOS DE PAVIMENTAÇÃO EM PARALELEPÍEDOS GRÂNICOS, PAVIMENTAÇÃO ASFÁLTICA, DRENAGEM PLUVIAL E SINALIZAÇÃO, EM VIAS PÚBLICAS LOCALIZADAS EM DIVERSOS BAIRROS DO MUNICÍPIO DE GARANHUNS-PE.				
ART	CONTRATO	Processo	Área	
ART	CONTRATO	Processo	Área	
PAVIMENTAÇÃO EM PARALELEPÍEDOS GRÂNICOS				
PROJETO GEOMÉTRICO DE PAVIMENTAÇÃO				
RUA G				
PLANTA BAIXA, SEÇÃO TRANSVERSAL E PERFIL LONG.				
SIVALDO RODRIGUES ALBINO				
PREFEITO				
CNPJ: 11.303.889/0001-00				
FERNANDA TENÓRIO DE LIMA				
ENGENHEIRA CIVIL				
CREA-PE Nº 181837/2019				
ARQUIVO: LOTEAMENTO PARQUE RESIDENCIAL S PAULO GUERRA				