
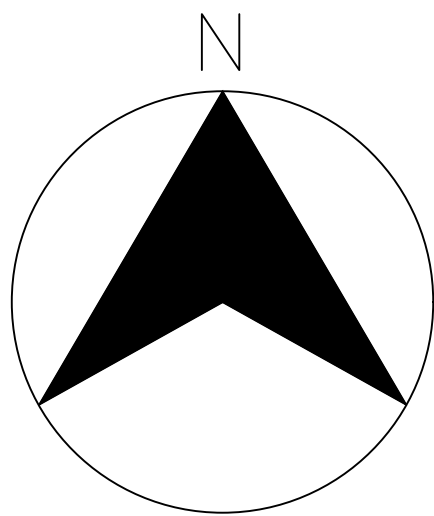


LISTA MATERIAL- 1 - ALINHAMENTO - RUA JORNALISTA DÁRIO RÉGO

Estaca	Área de Corte (m²)	Área de Aterro (m²)	Volume de Corte (m³)	Volume de Aterro (m³)	Volum. Corte Acum. (m³)	Volum. Aterro Acum. (m³)	Volume Líquido (m³)
0+0,00	0,00	0,00	0,00	0,00	0,00	0,00	0,00
1+0,00	0,00	3,18	0,00	31,76	0,00	-31,76	-31,76
2+0,00	0,00	2,16	0,00	53,41	0,00	-85,17	-85,17
3+0,00	0,00	2,19	0,00	43,59	0,00	-128,76	-128,76
4+0,00	0,76	0,18	7,56	23,73	7,56	-144,93	-144,93
5+0,00	0,00	2,90	7,58	30,78	15,15	-168,12	-168,12
6+0,00	0,00	0,00	0,00	28,99	15,15	-212,26	-212,26
7+0,00	1,22	0,00	12,20	0,00	27,35	-184,91	-184,91
8+0,00	1,94	0,03	31,67	0,35	59,02	-153,58	-153,58
9+0,00	0,21	0,59	21,59	6,29	80,62	-138,27	-138,27
10+0,00	0,00	2,71	2,14	33,08	82,76	-169,21	-169,21
11+0,00	0,00	0,98	0,00	37,01	82,76	-206,23	-206,23
12+0,00	0,00	0,00	0,00	9,82	82,76	-216,05	-216,05
13+0,00	1,83	0,00	18,34	0,00	101,11	-197,70	-197,70
14+0,00	1,60	0,00	34,33	0,00	135,44	-163,37	-163,37
15+0,00	0,06	0,48	16,60	4,79	152,03	-151,56	-151,56
16+0,00	0,12	0,46	1,82	9,42	153,85	-159,16	-159,16
17+0,00	0,00	2,28	1,20	27,46	155,05	-185,43	-185,43
18+0,00	0,00	0,00	0,00	22,82	155,05	-208,24	-208,24
19+0,00	4,30	0,00	43,64	0,00	198,69	-164,60	-164,60
20+0,00	1,06	0,12	54,89	1,14	253,58	-110,84	-110,84
21+0,00	0,59	0,12	16,63	2,32	270,21	-96,54	-96,54
22+0,00	3,17	0,29	37,63	4,13	307,84	-63,03	-63,03
23+0,00	2,38	0,00	55,49	2,93	363,33	-10,47	-10,47
24+0,00	0,00	0,00	23,77	0,00	387,10	13,29	13,29
25+0,00	0,27	1,65	2,74	16,55	389,84	-0,51	-0,51
26+0,00	0,07	1,72	3,36	33,94	393,20	-31,09	-31,09
27+0,00	0,10	1,19	1,76	28,87	394,96	-58,21	-58,21
28+0,00	0,00	2,57	1,04	37,64	396,00	-94,81	-94,81
29+0,00	0,49	0,44	4,91	30,16	400,91	-120,06	-120,06
29+5,52	0,00	0,00	1,35	1,22	402,26	-119,92	-119,92

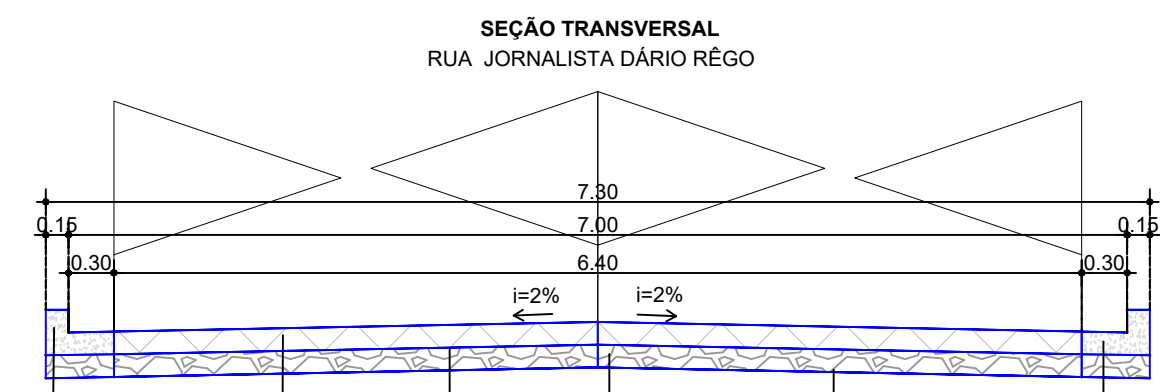

Guia (meio-fio) de concreto
se fabricado 100x15x30,0
(comp. x base inf. x base
sup. x altura)

Colchão de areia
Esp: 10 cm

Solo-brita
60%/40%

Material transportado
do subleito



Regularização e
compactação do
subleito

Sarjeta de concreto
umedecido in loco
30x15 (base x altura)

- OBSERVAÇÕES:
1. A altura final do meio-fio nunca deve ser superior a solera das edificações;
 2. Colchão de areia Esp: 10cm
 3. Deverá ser realizado o rebatimento do meio-fio nas áreas de garagem e rampas de acessibilidade;
 4. Regularização e compactação do Subleito, Esp: até 20 cm.
 5. Deverá ser realizado o escoamento do meio-fio com material líquido, afim de evitar o tombamento do mesmo.

LEGENDA - PLACAS			* DIMENSÕES EM METROS	
PLACA			QUANTIDADES	
	R-1	L=0,248	01	
	R-19	D=0,50	08	
			02	

DETALHE DA PLACA DE IDENTIFICAÇÃO DE RUAS

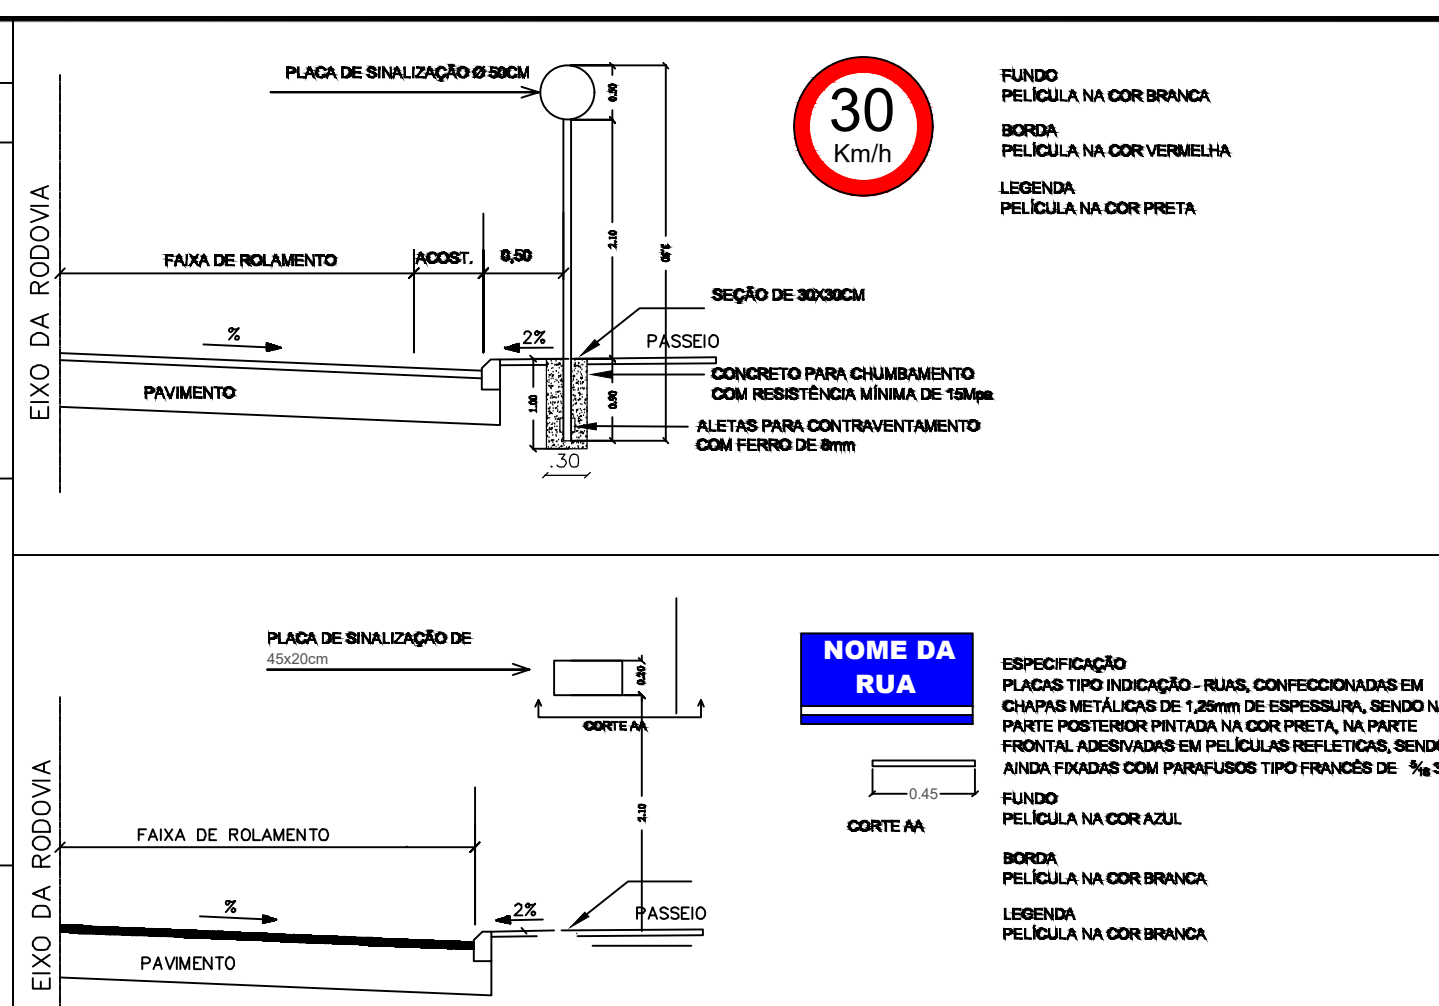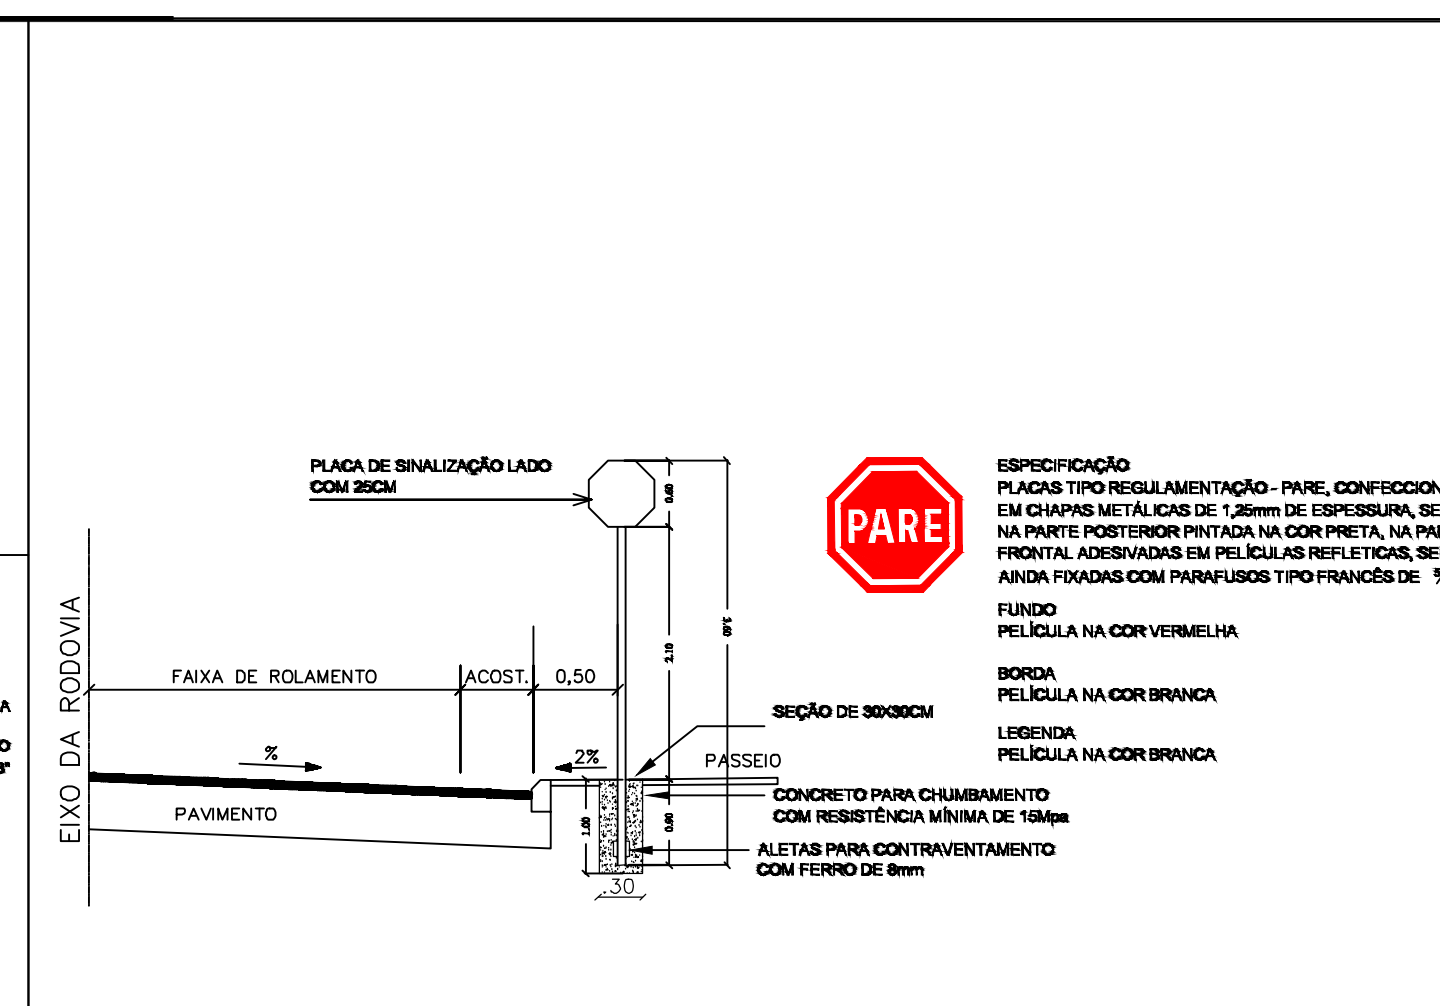

EMISSÃO INICIAL	FERNANDA	SOLICITANTE	11/09/2025	R00
DESCRIÇÃO	EXECUTADO	SOLICITANTE	DATA	REVISÃO

PREFEITURA DE GARANHUNS

SECRETARIA DE PLANEJAMENTO E PROJETOS

OBJETO: MELHORIA DA INFRAESTRUTURA URBANA ATRAVÉS DA EXECUÇÃO DE SERVIÇOS DE PAVIMENTAÇÃO EM PARALELEPÍEDOS GRANÍTICOS, PAVIMENTAÇÃO ASFÁLTICA, DRENAGEM PLUVIAL E SINALIZAÇÃO, EM VIAS PÚBLICAS LOCALIZADAS EM DIVERSOS BAIRROS DO MUNICÍPIO DE GARANHUNS-PE.

ART

CONTRATO

PROCESSO

ÁREA

PAVIMENTAÇÃO EM PARALELEPÍEDOS GRANÍTICOS

PROJETO GEOMÉTRICO DE PAVIMENTAÇÃO

RUA JORNALISTA DÁRIO RÉGO

PLANTA BAIXA, SEÇÃO TRANSVERSAL E PERFIL LONG.

SIVALDO RODRIGUES ALBINO

PREFEITO

CNPJ: 11.203.899/0001-00

FERNANDA TENÓRIO DE LIMA

ENGENHEIRA CIVIL

CREA-PE Nº 181837257-9

ARQUIVO: LOTEAMENTO PARQUE RESIDENCIAL S PAULO GUERREIRO