

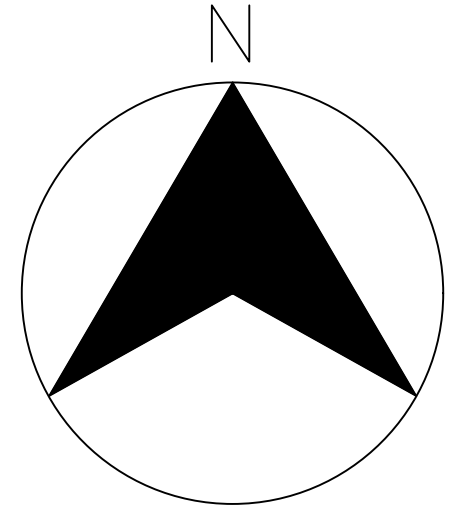
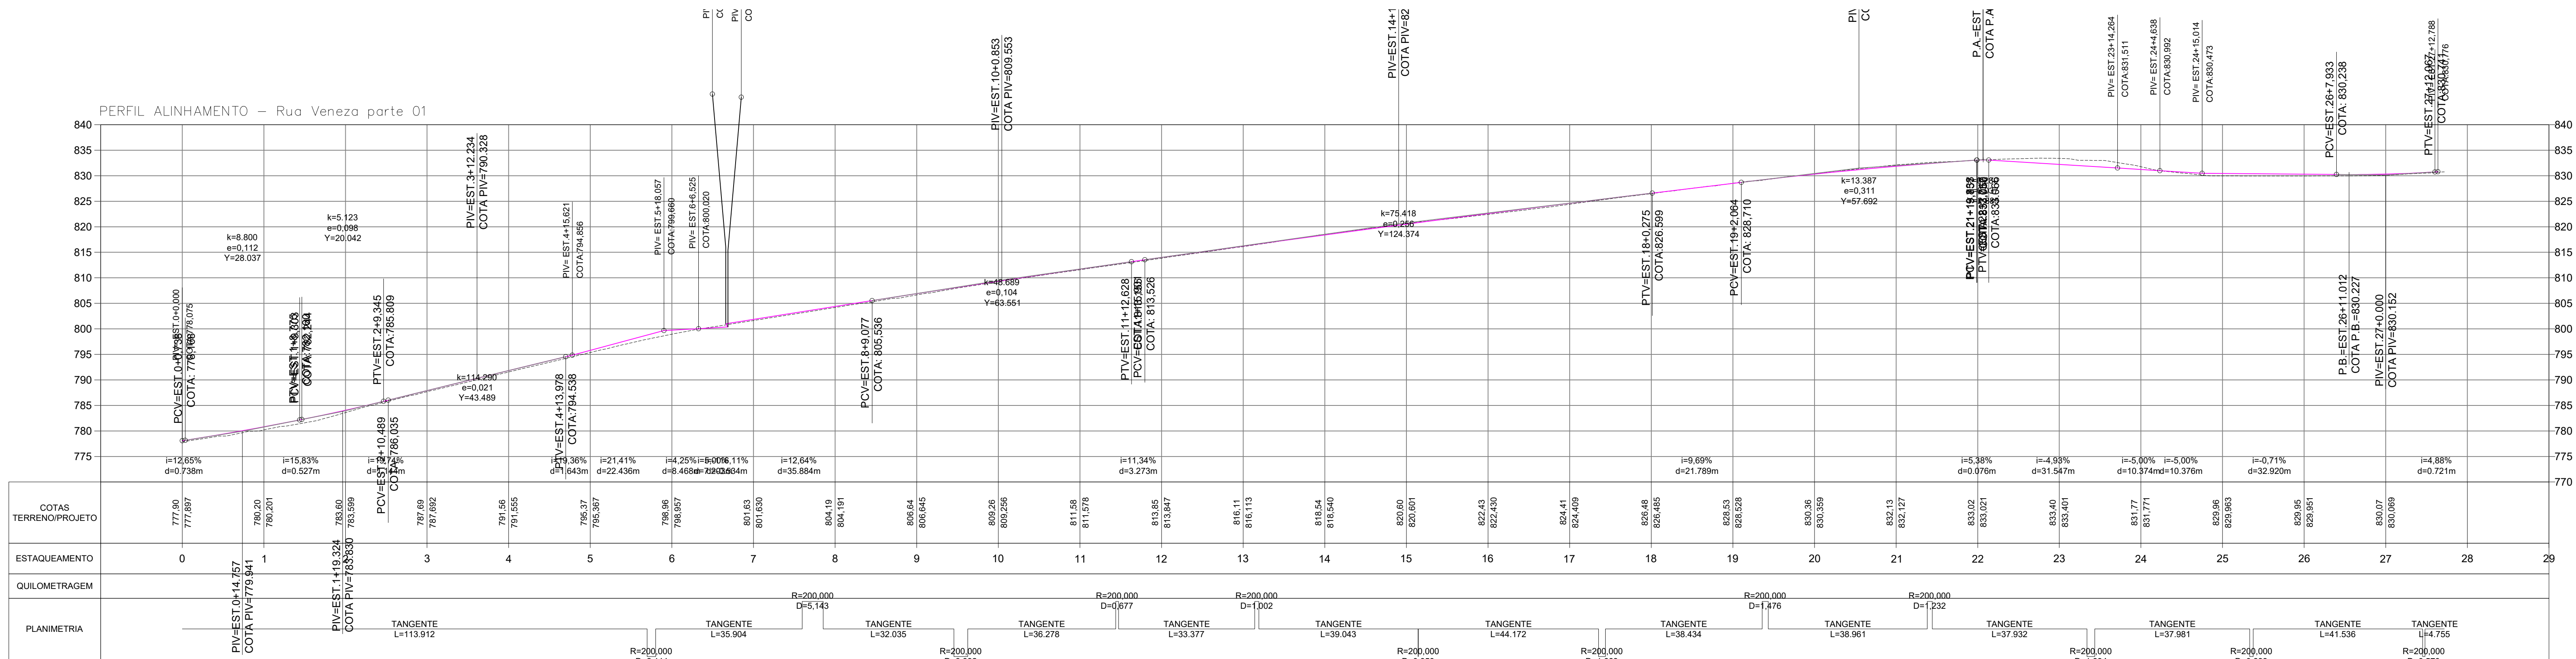
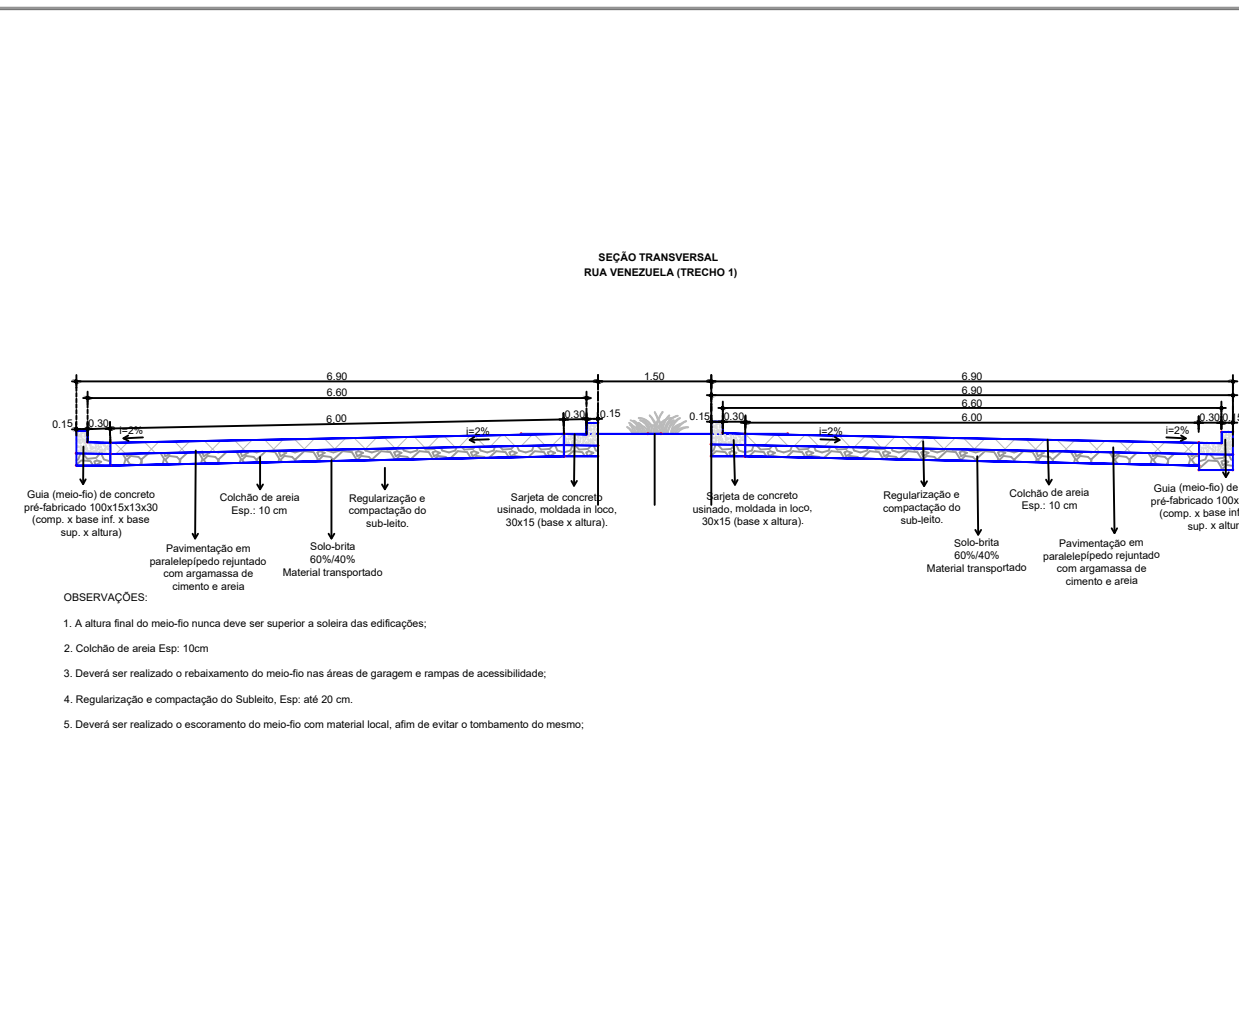


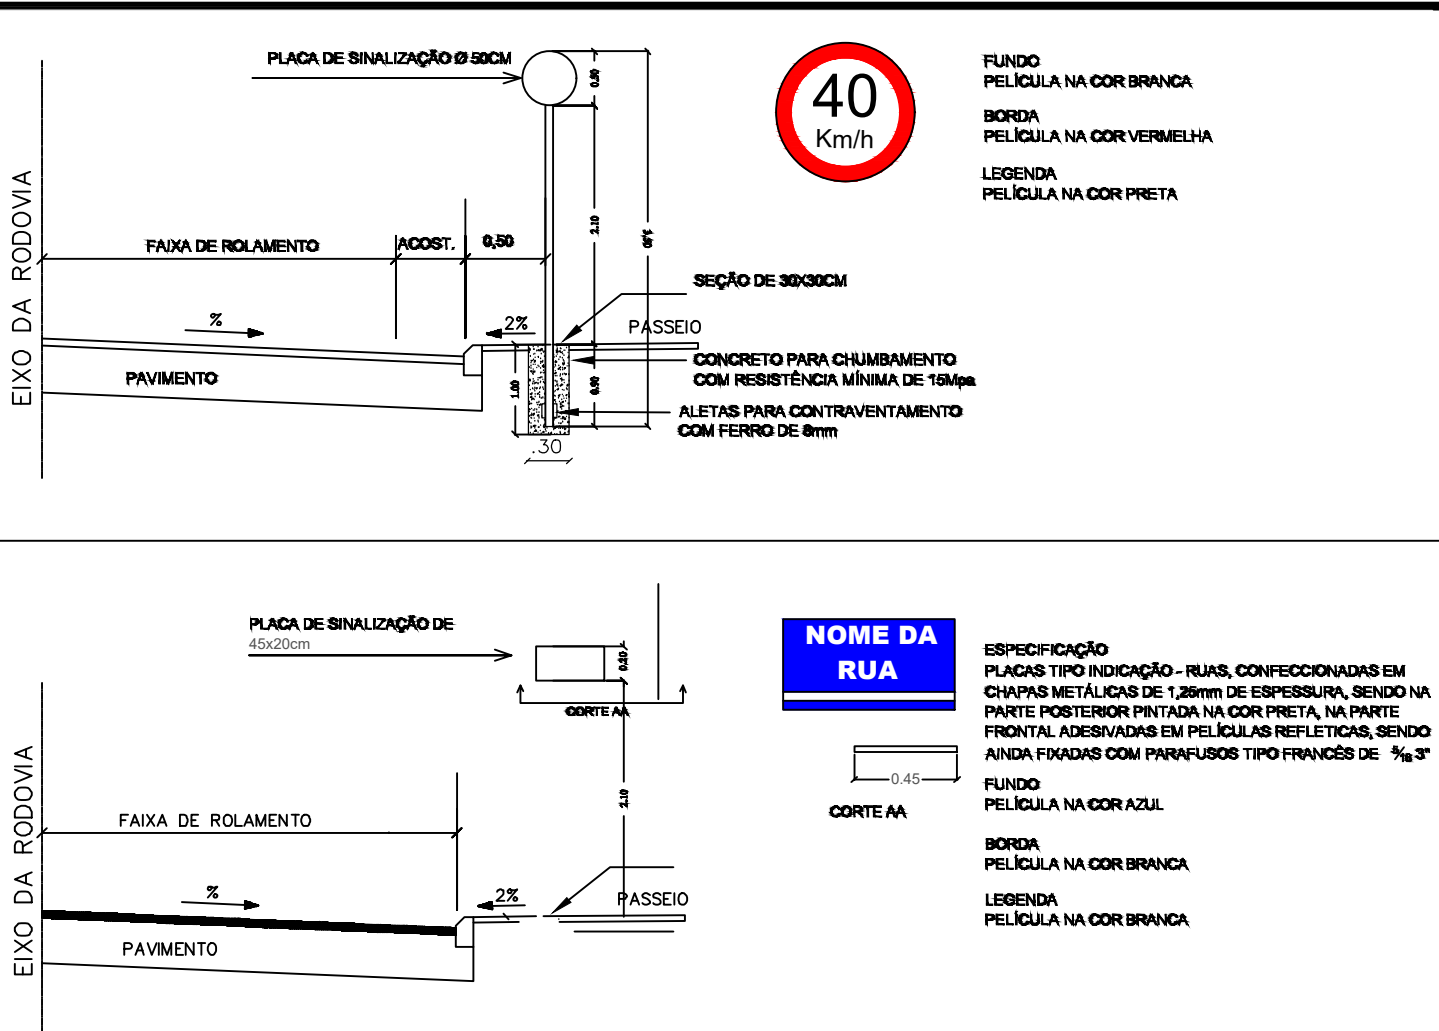

| LEGENDA - PLACAS |      |         | DIMENSÕES EM METROS |  |
|------------------|------|---------|---------------------|--|
| PLACA            |      |         | QUANTIDADES         |  |
|                  | R-1  | L=0,248 | 01                  |  |
|                  | R-19 | D=0,50  | 14                  |  |
|                  |      |         | 02                  |  |

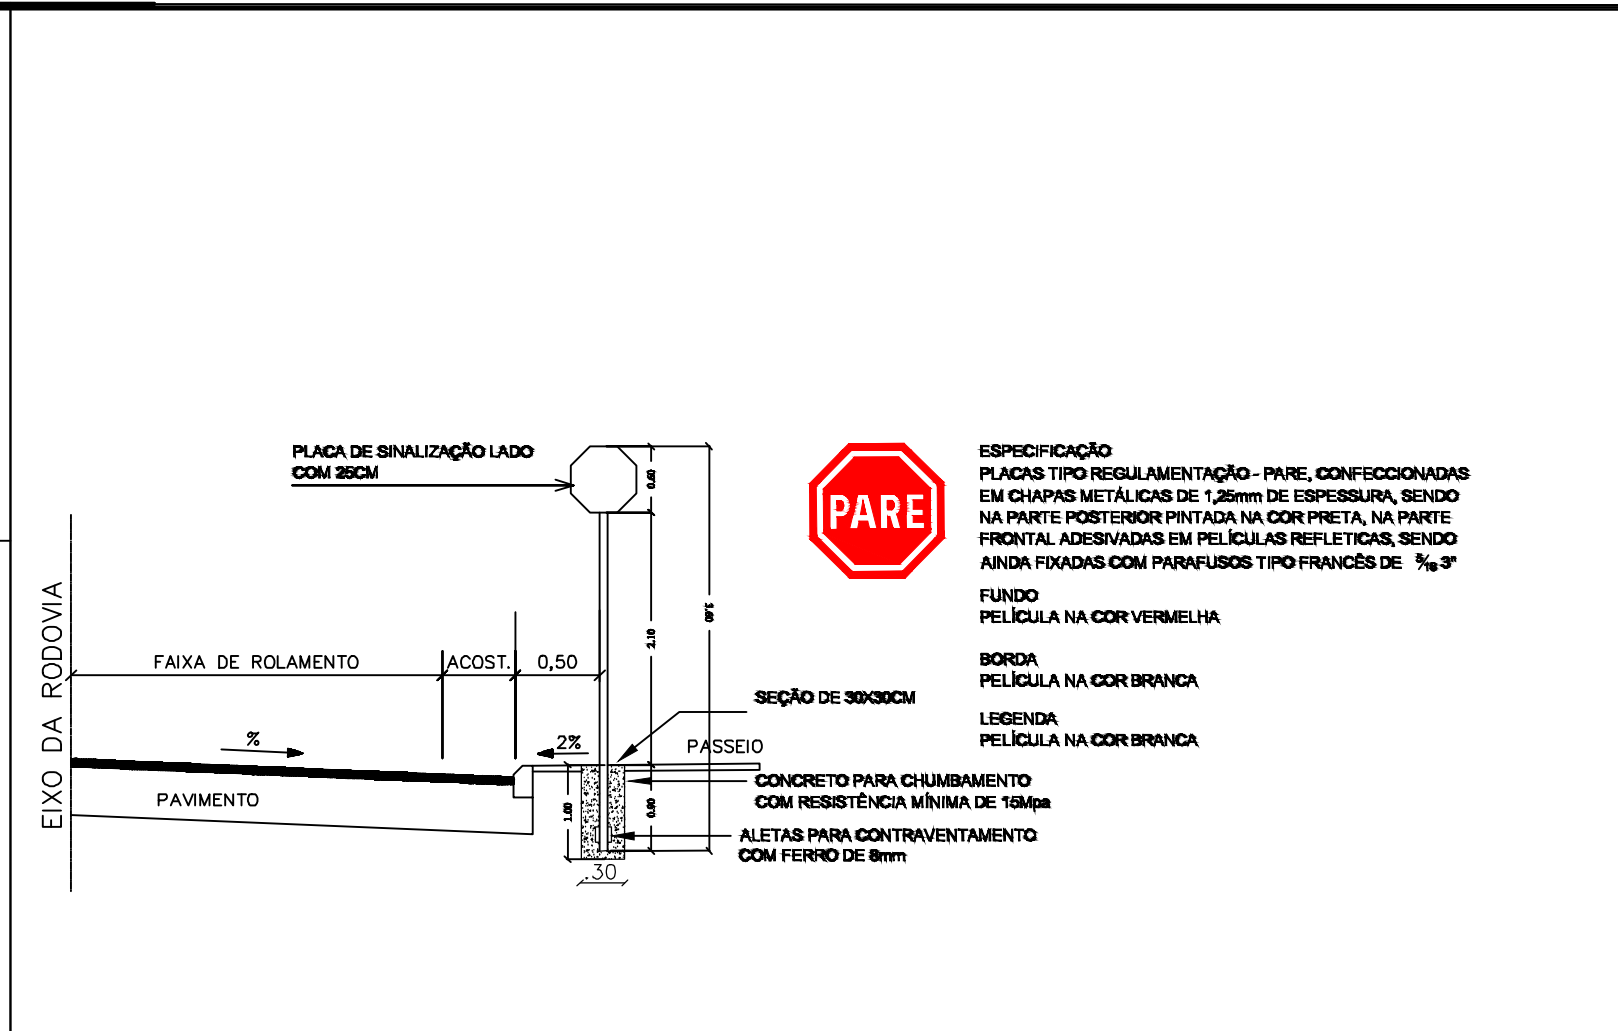

|   |                                    |                          |            |         |
|---|------------------------------------|--------------------------|------------|---------|
| EMISSÃO INICIAL   | FERNANDA                           | SOLICITANTE              | 11/09/2026 | R00     |
| DESCRIÇÃO   | EXECUTADO                          | SOLICITANTE              | DATA       | REVISÃO |
| PREFEITURA DE GARANHUNS   |                                    |                          |            |         |
| SECRETARIA DE PLANEJAMENTO E PROJETOS   |                                    |                          |            |         |
| OBJETO: MELHORIA DA INFRAESTRUTURA URBANA ATRAVÉS DA EXECUÇÃO DE SERVIÇOS DE PAVIMENTAÇÃO EM PARALELEPÍEDOS GRANÍTICOS, PAVIMENTAÇÃO ASFÁLTICA, DRENAGEM PLUVIAL E SINALIZAÇÃO, EM VIAS PÚBLICAS LOCALIZADAS EM DIVERSOS BAIRROS DO MUNICÍPIO DE GARANHUNS-PE. |                                    |                          |            |         |
| ART   | CONTRATO                           | PROCESSO                 | ÁREA       |         |
| ART   | CONTRATO                           | PROCESSO                 | ÁREA       |         |
| PAVIMENTAÇÃO EM PARALELEPÍEDOS GRANÍTICOS   |                                    |                          |            |         |
| Administrador   | PROJETO GEOMÉTRICO DE PAVIMENTAÇÃO | Estado                   | Planho     |         |
| RUA VENEZUELA - PARTE 01   |                                    | Como Indicado            | 03/03      |         |
| PLANTA BAIXA, SEÇÃO TRANSVERSAL E PERFIL LONG.   |                                    | Executivo                | 11/09/2026 |         |
| SIVALDO RODRIGUES ALBINO   |                                    | FERNANDA TENÓRIO DE LIMA |            |         |
| PREFEITO   |                                    | ENGENHEIRA CIVIL         |            |         |
| CNPJ: 11.203.899/0001-00   |                                    | CREA-PE Nº 181827257-9   |            |         |
| ARQUIVO: LOTEAMENTO PARQUE RESIDENCIAL S PAULO GUERREIRA   |                                    |                          |            |         |