


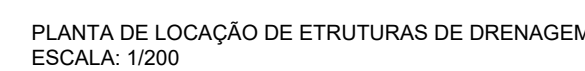
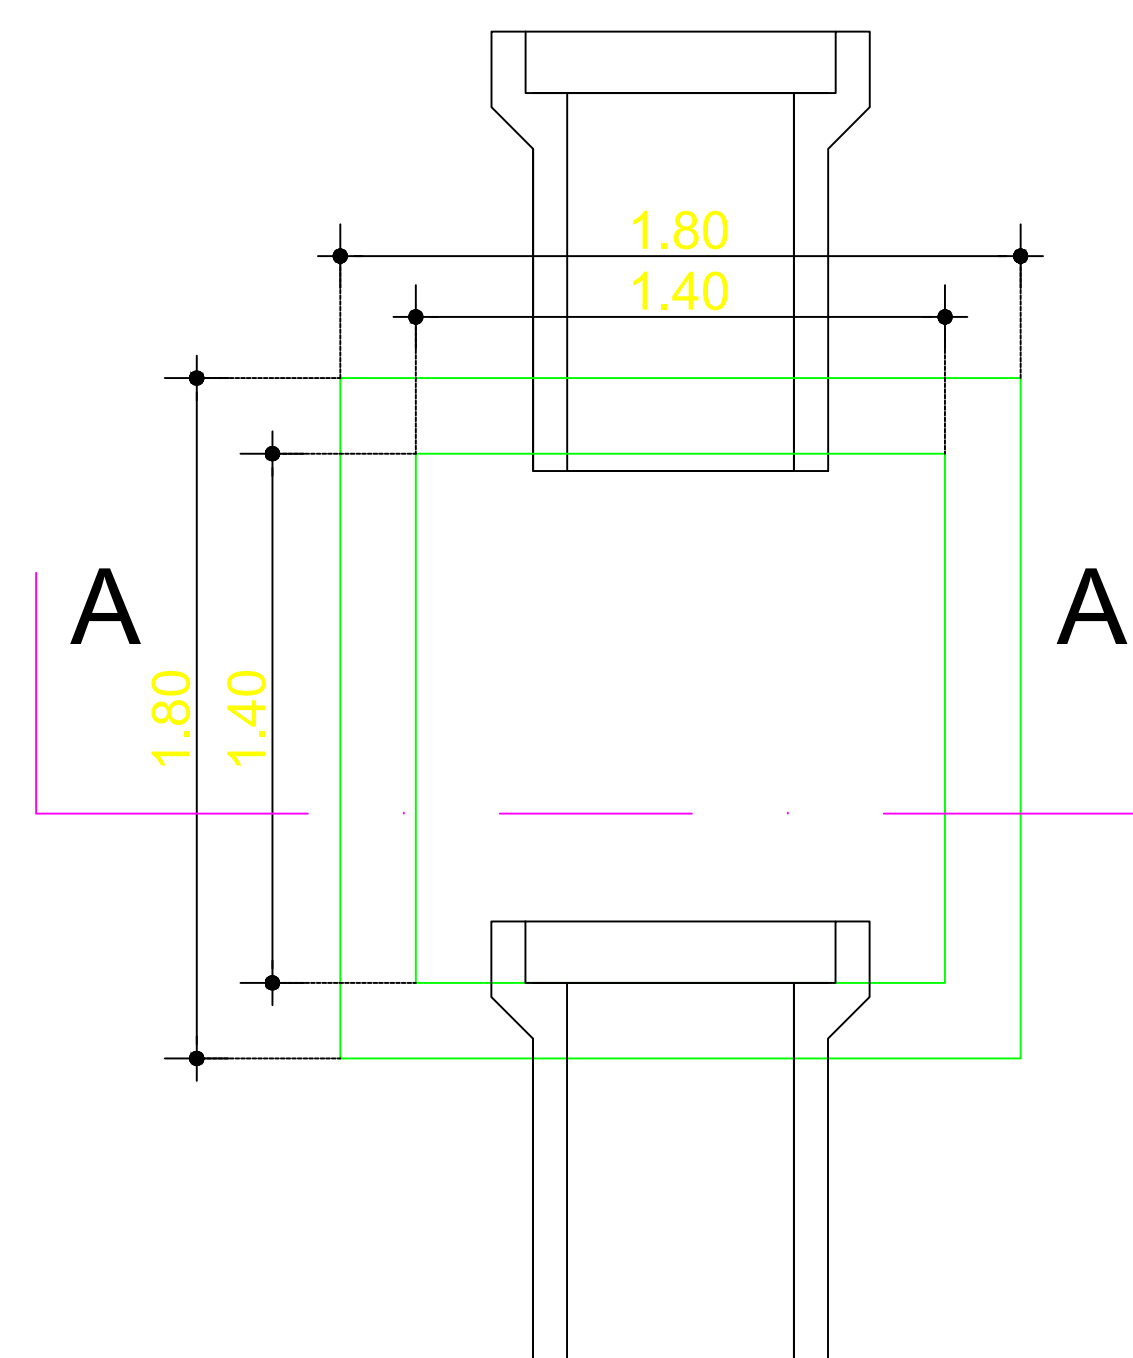


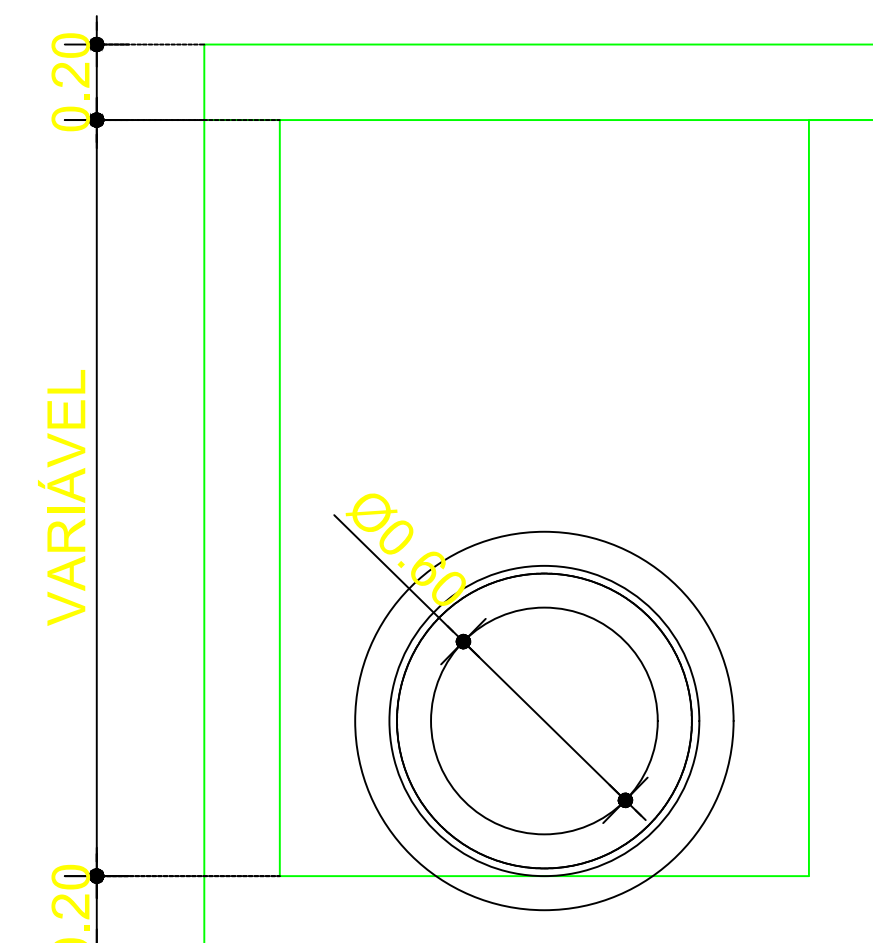


PLANTA
CAIXA DE PASSAGEM DE CONCRETO ARMADO
ESCALA: 1/20

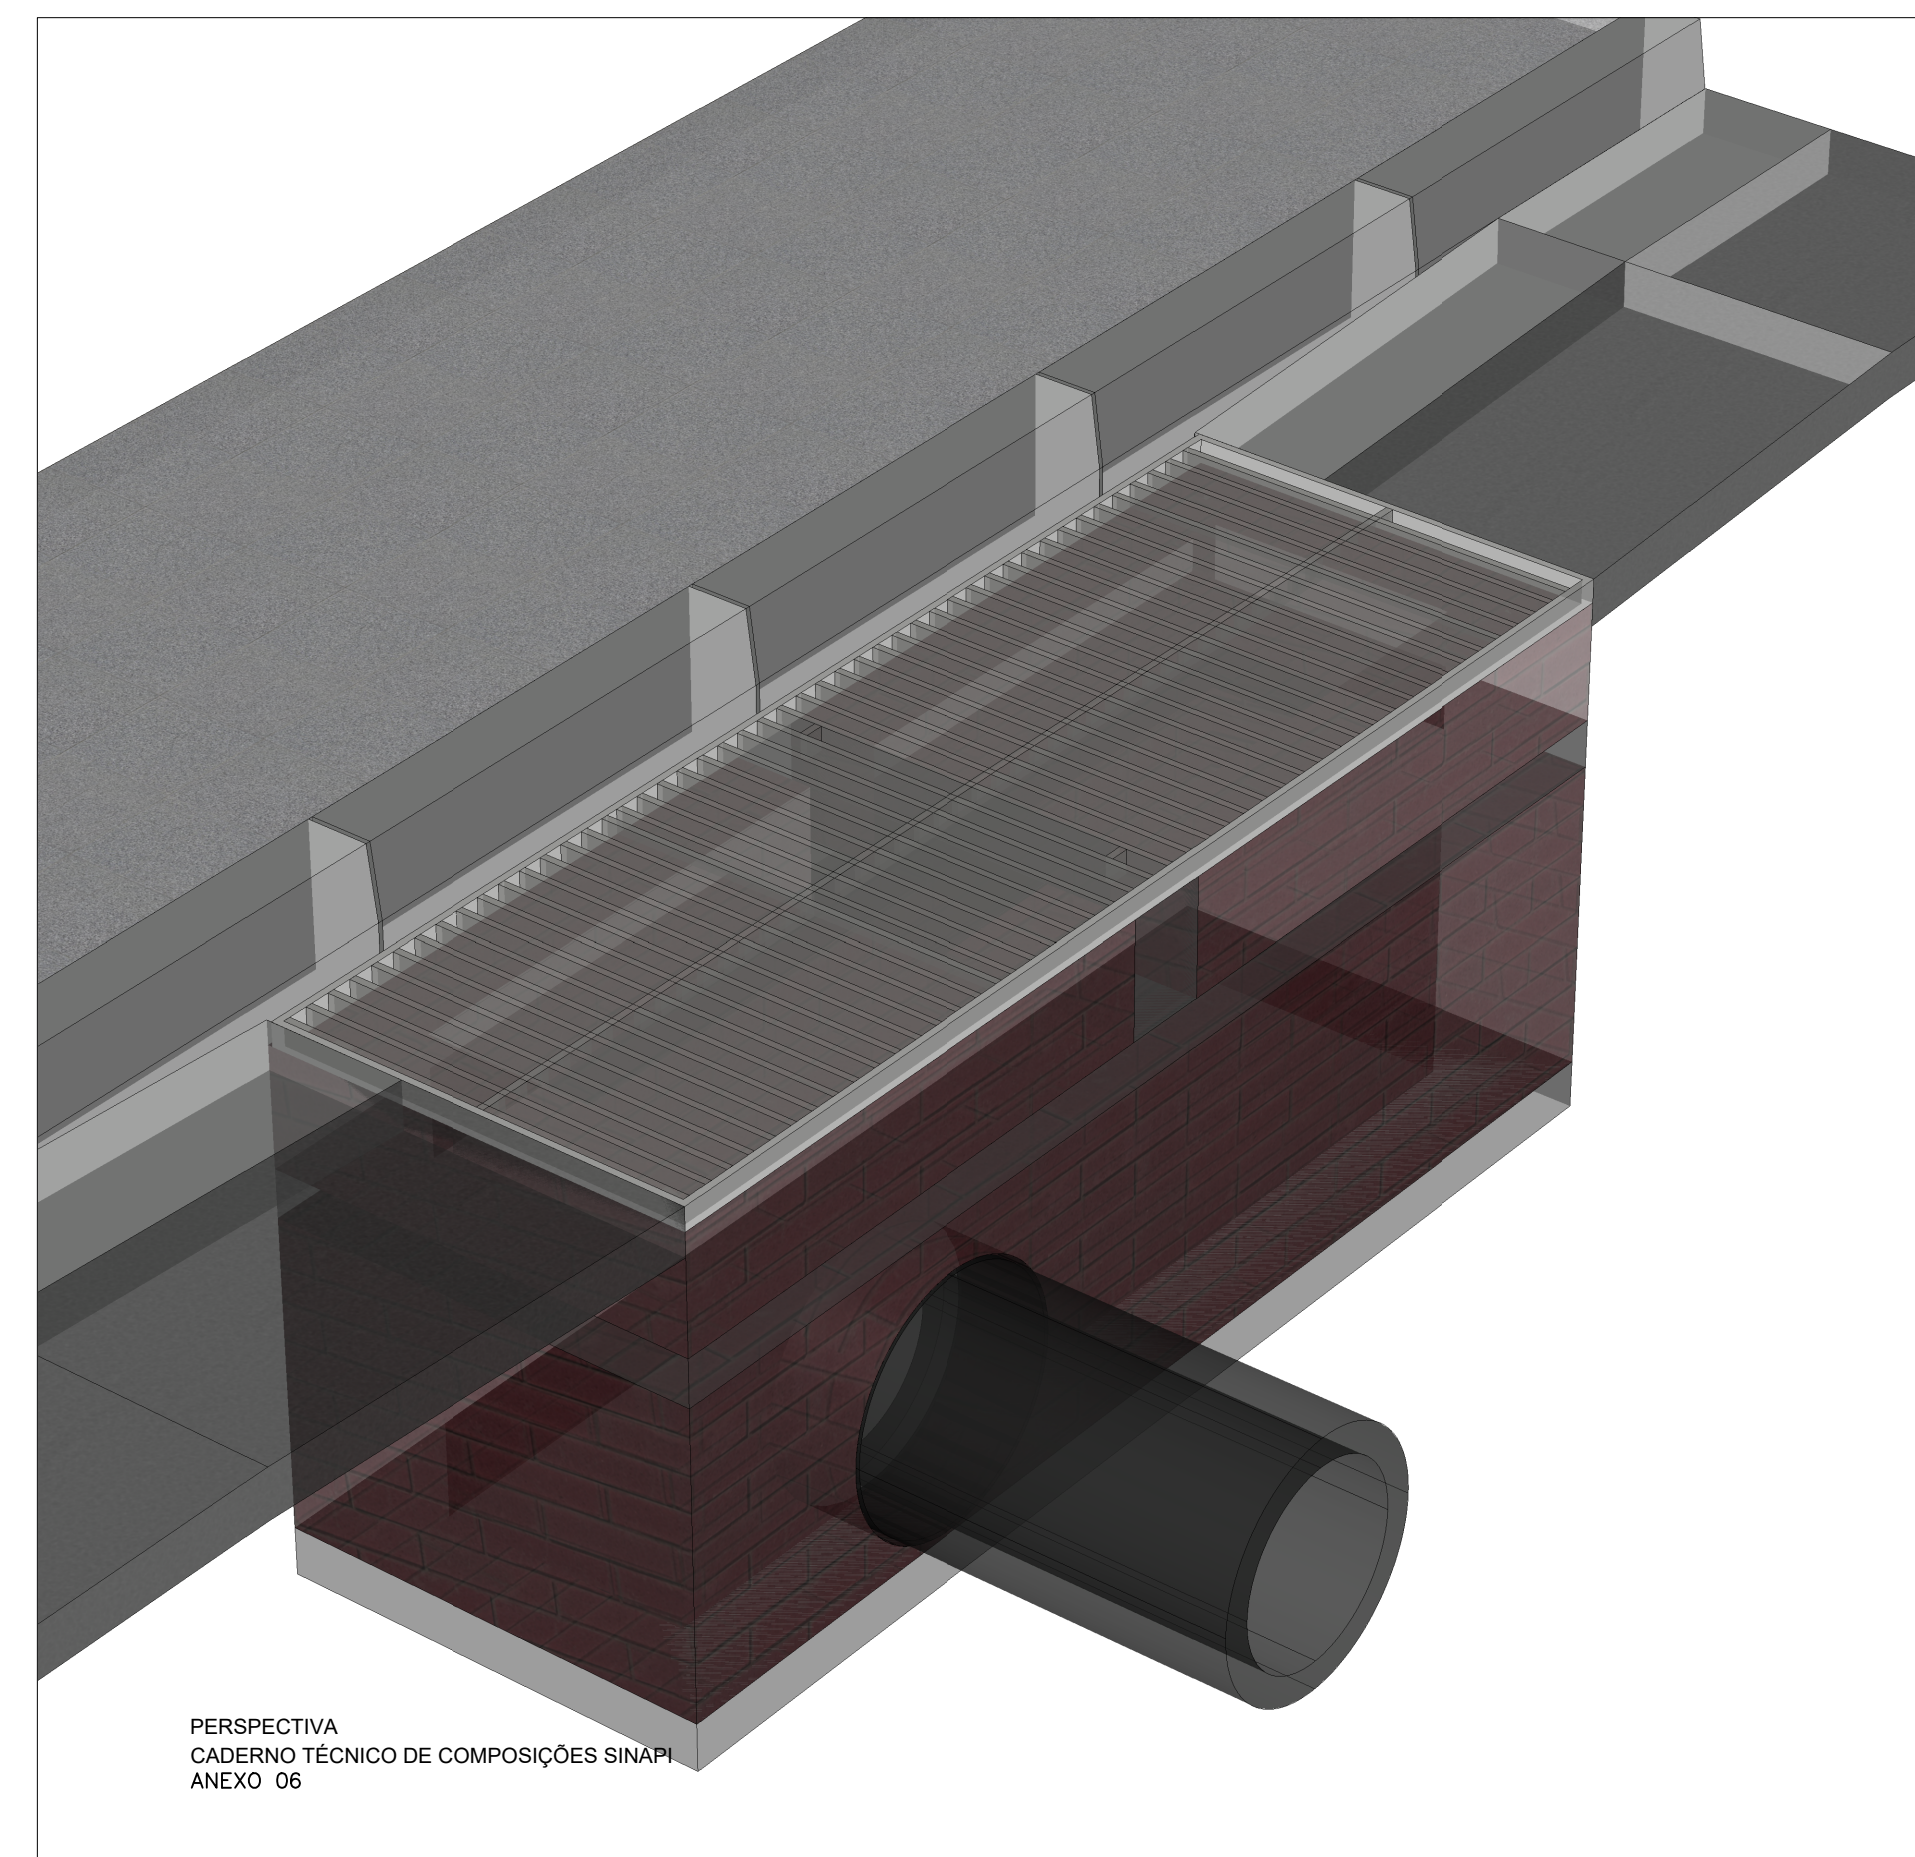


CORTE
CAIXA DE PASSAGEM DE CONCRETO ARMADO
ESCALA: 1/20

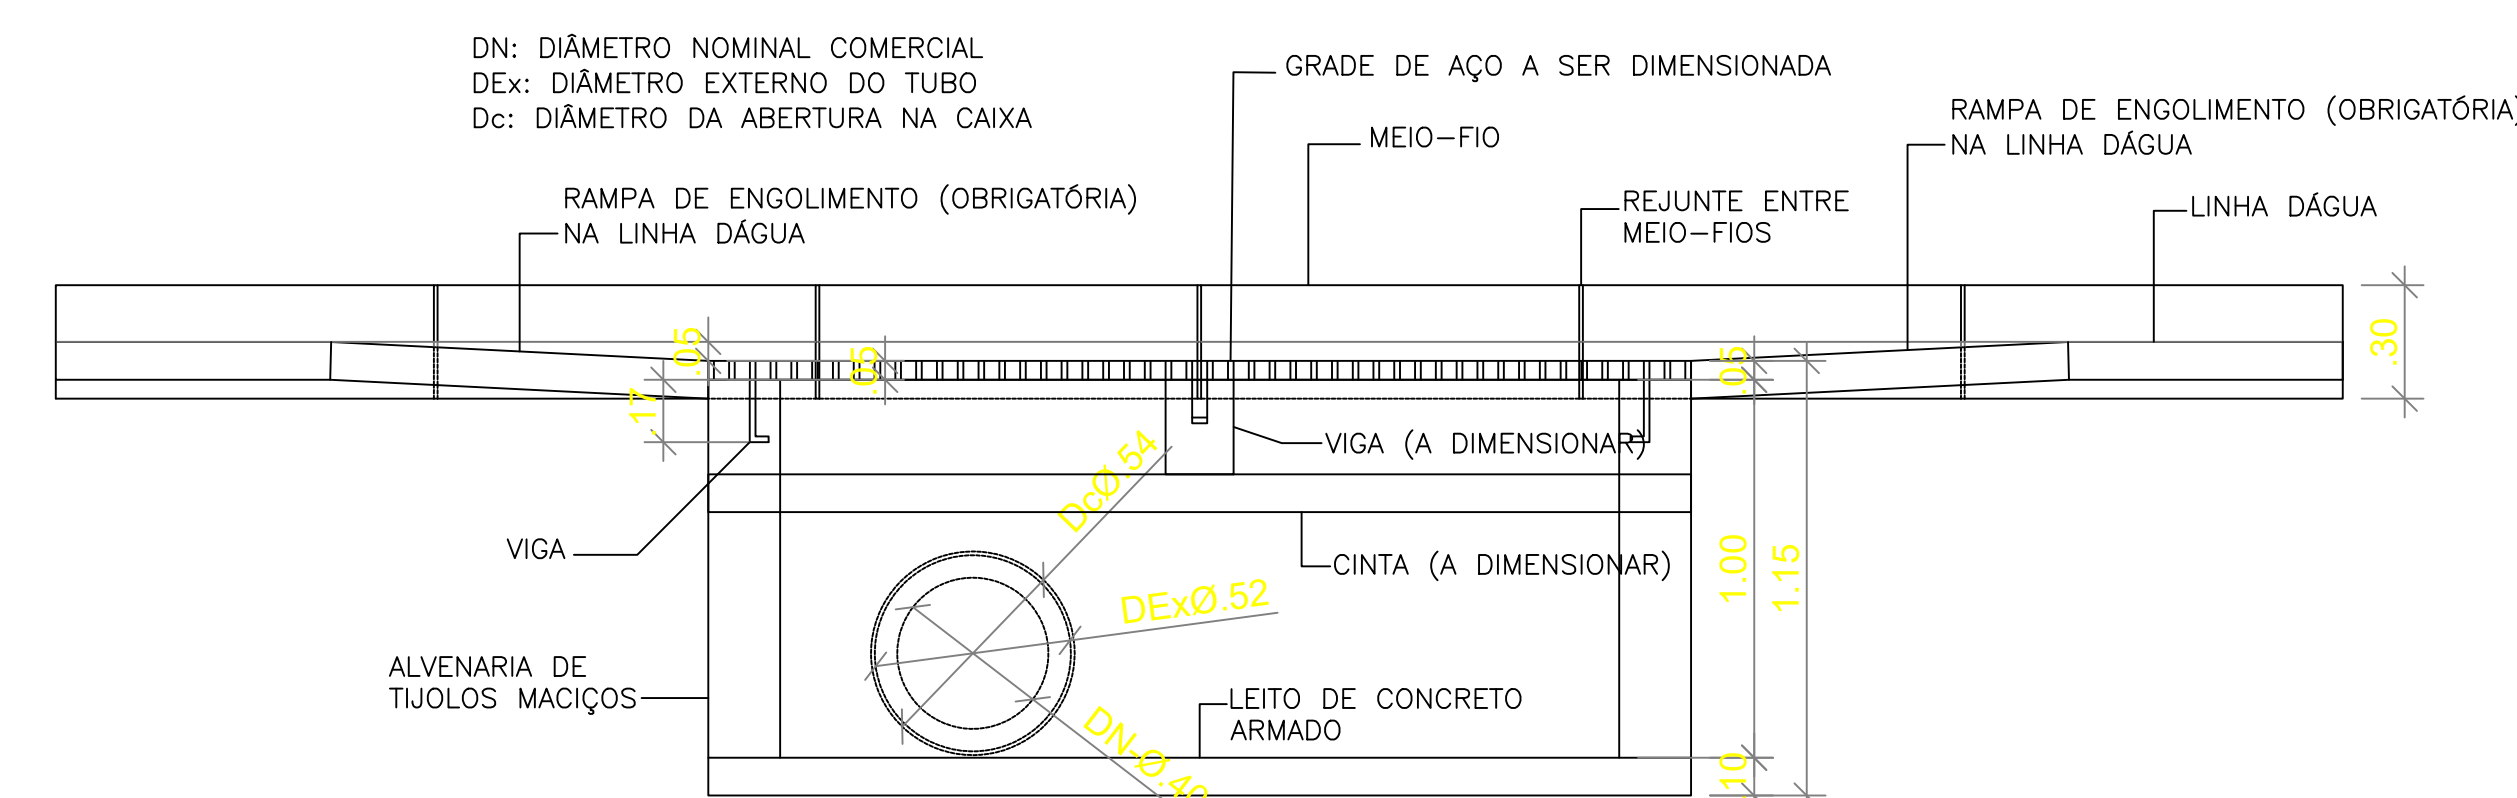

CAIXA COM GRELHA EM DEPRESSÃO DUPLA EM ALVENARIA DE TIJOLOS MACIÇOS
CORTE CD
ESCALA:

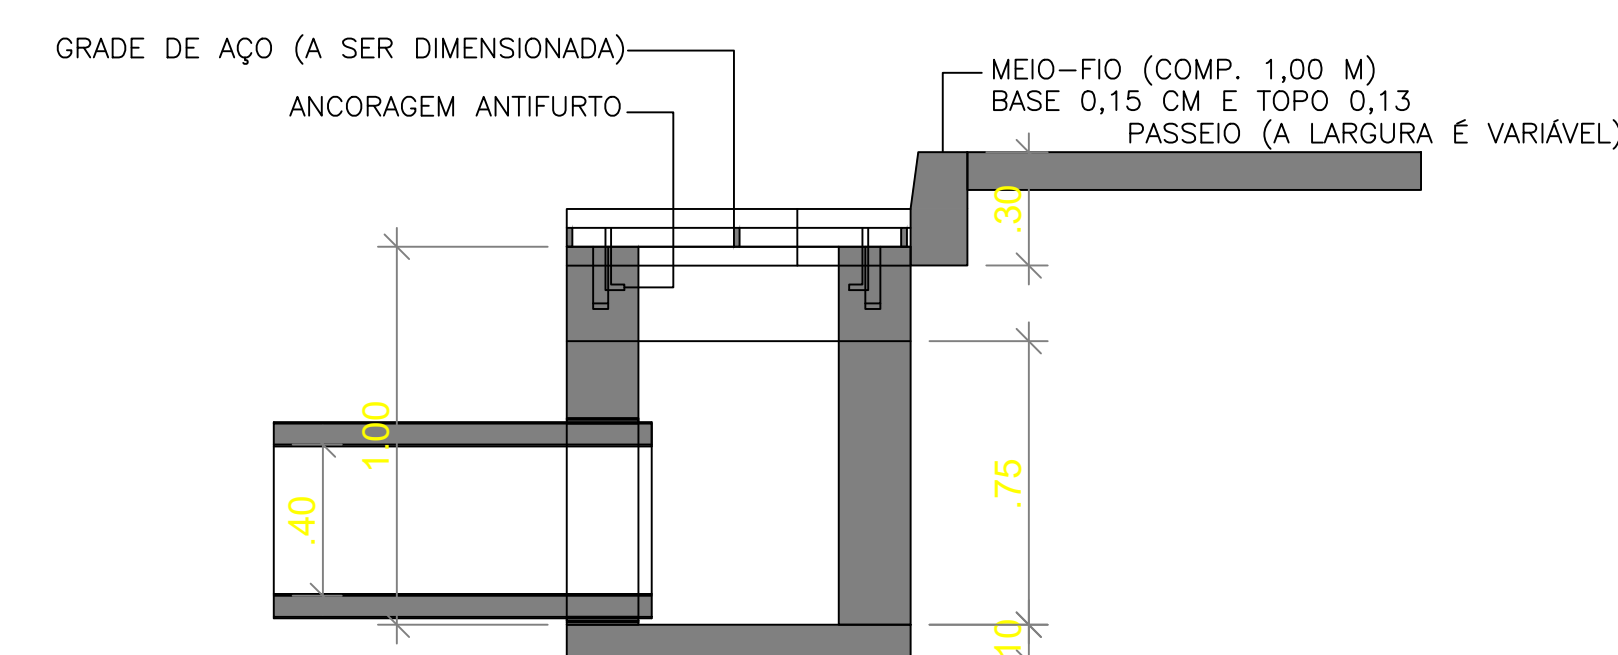

CAIXA COM GRELHA DUPLA EM ALVENARIA DE TIJOLOS MACIÇOS
CORTE AB
ESCALA:

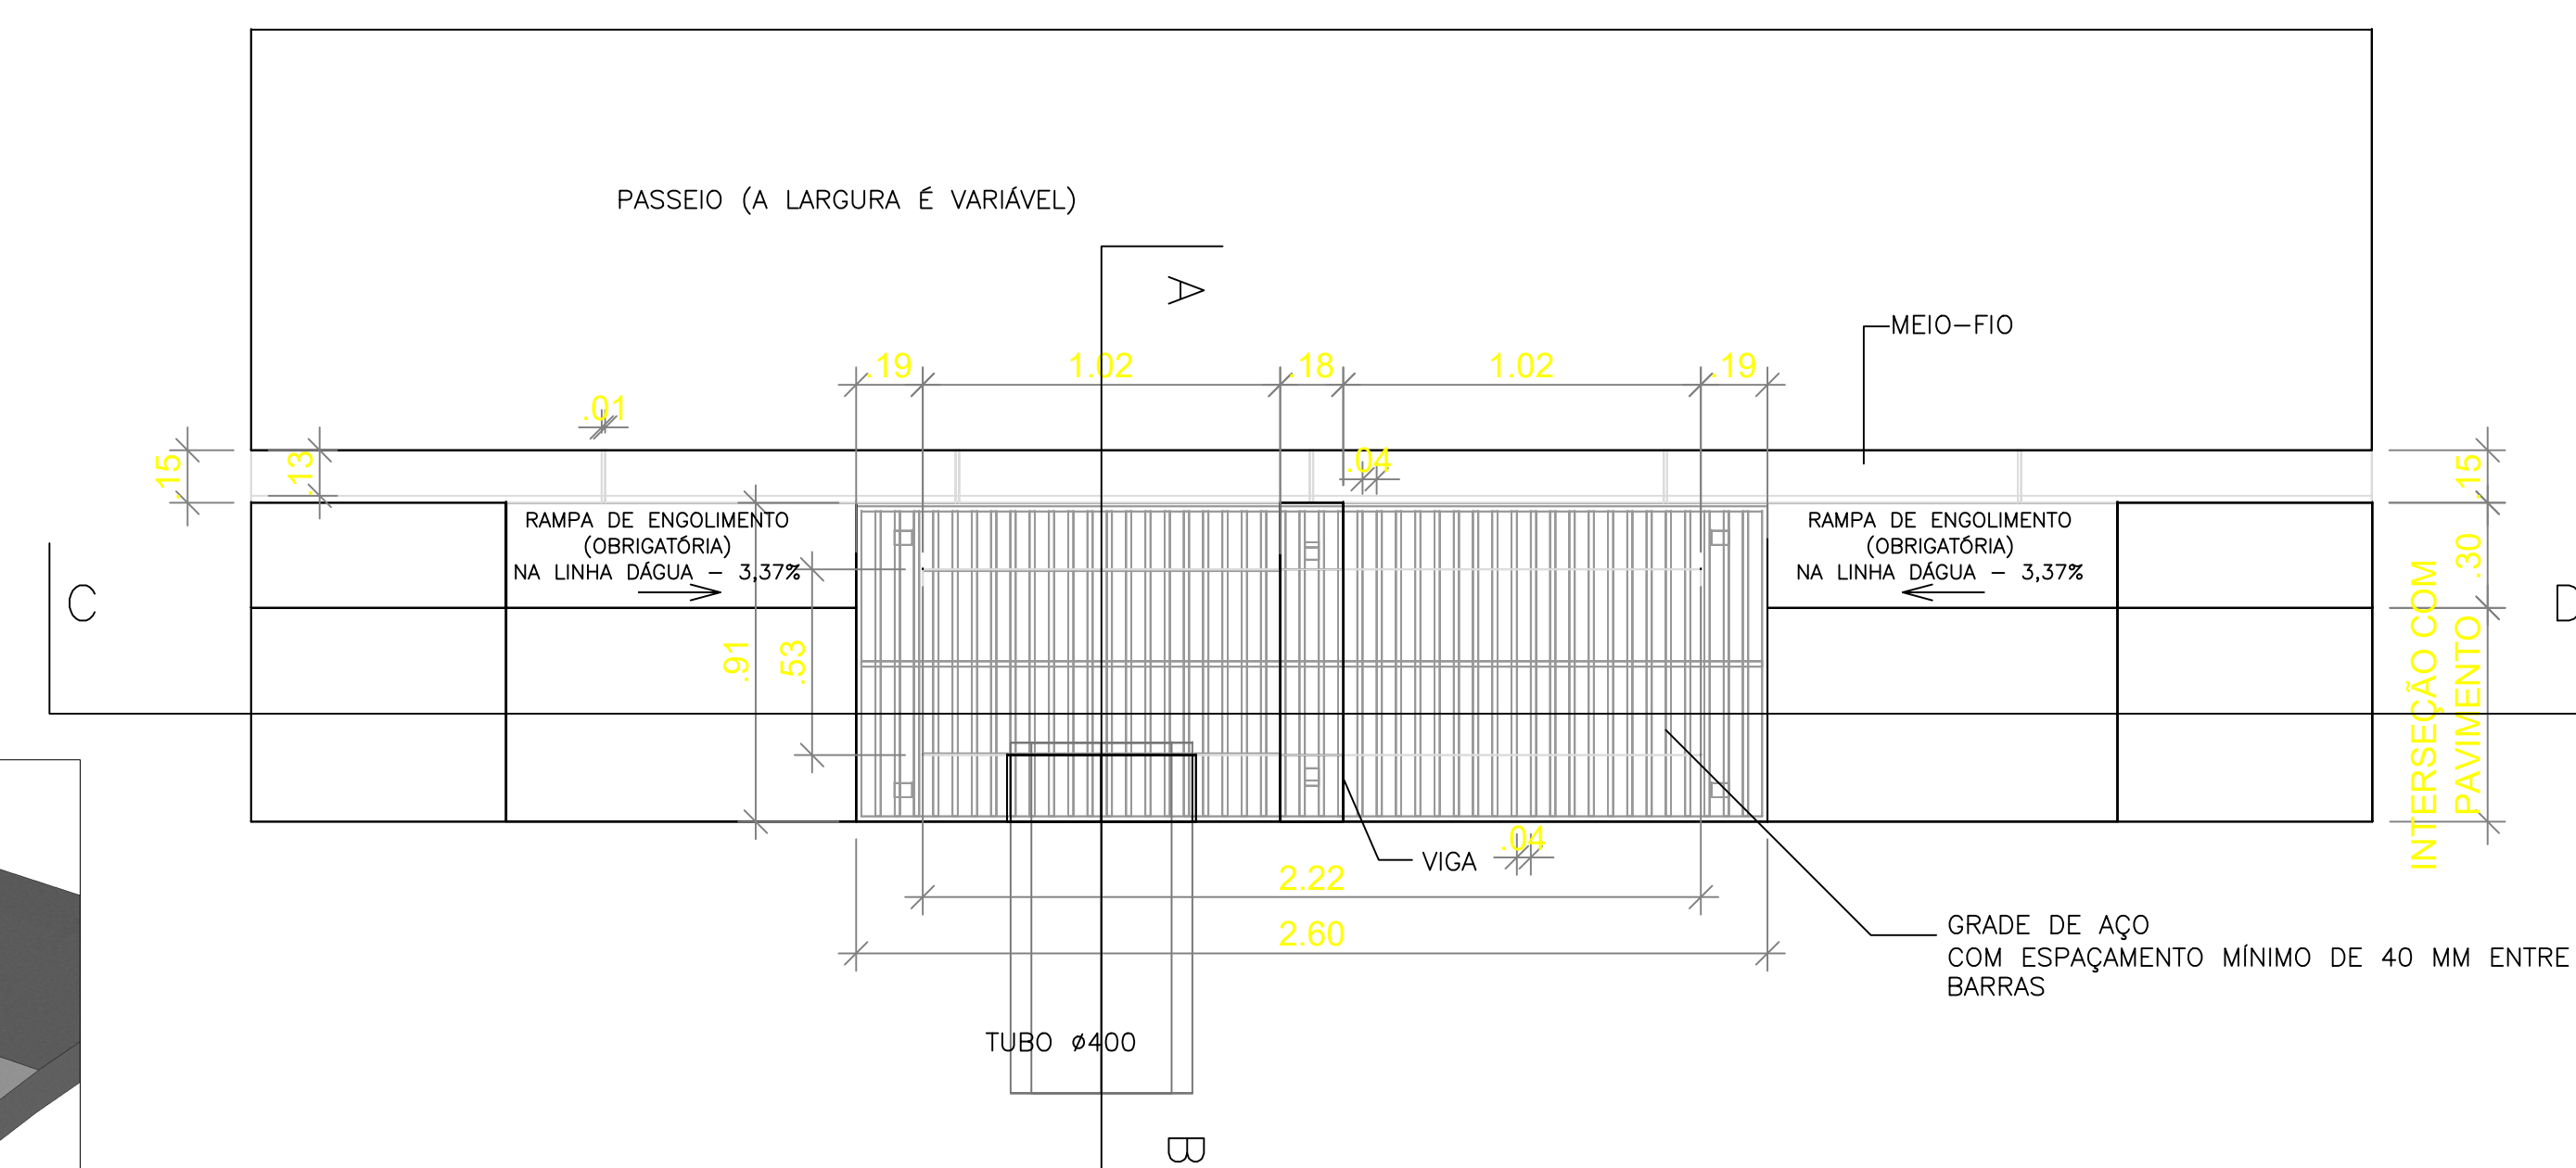

CAIXA COM GRELHA EM DEPRESSÃO DUPLA EM ALVENARIA DE TIJOLOS MACIÇOS
CADERNO TÉCNICO DE COMPOSIÇÕES SINAPI
POÇOS - ANEXO 06
VISTA SUPERIOR
ESCALA:

[illegible]