

REDE
EXISTENTE




sentido
do trecho

R.ALFREDO AMÉRICO LEITE

R.PROJETADA 07

R.PROJETADA 05

IRA

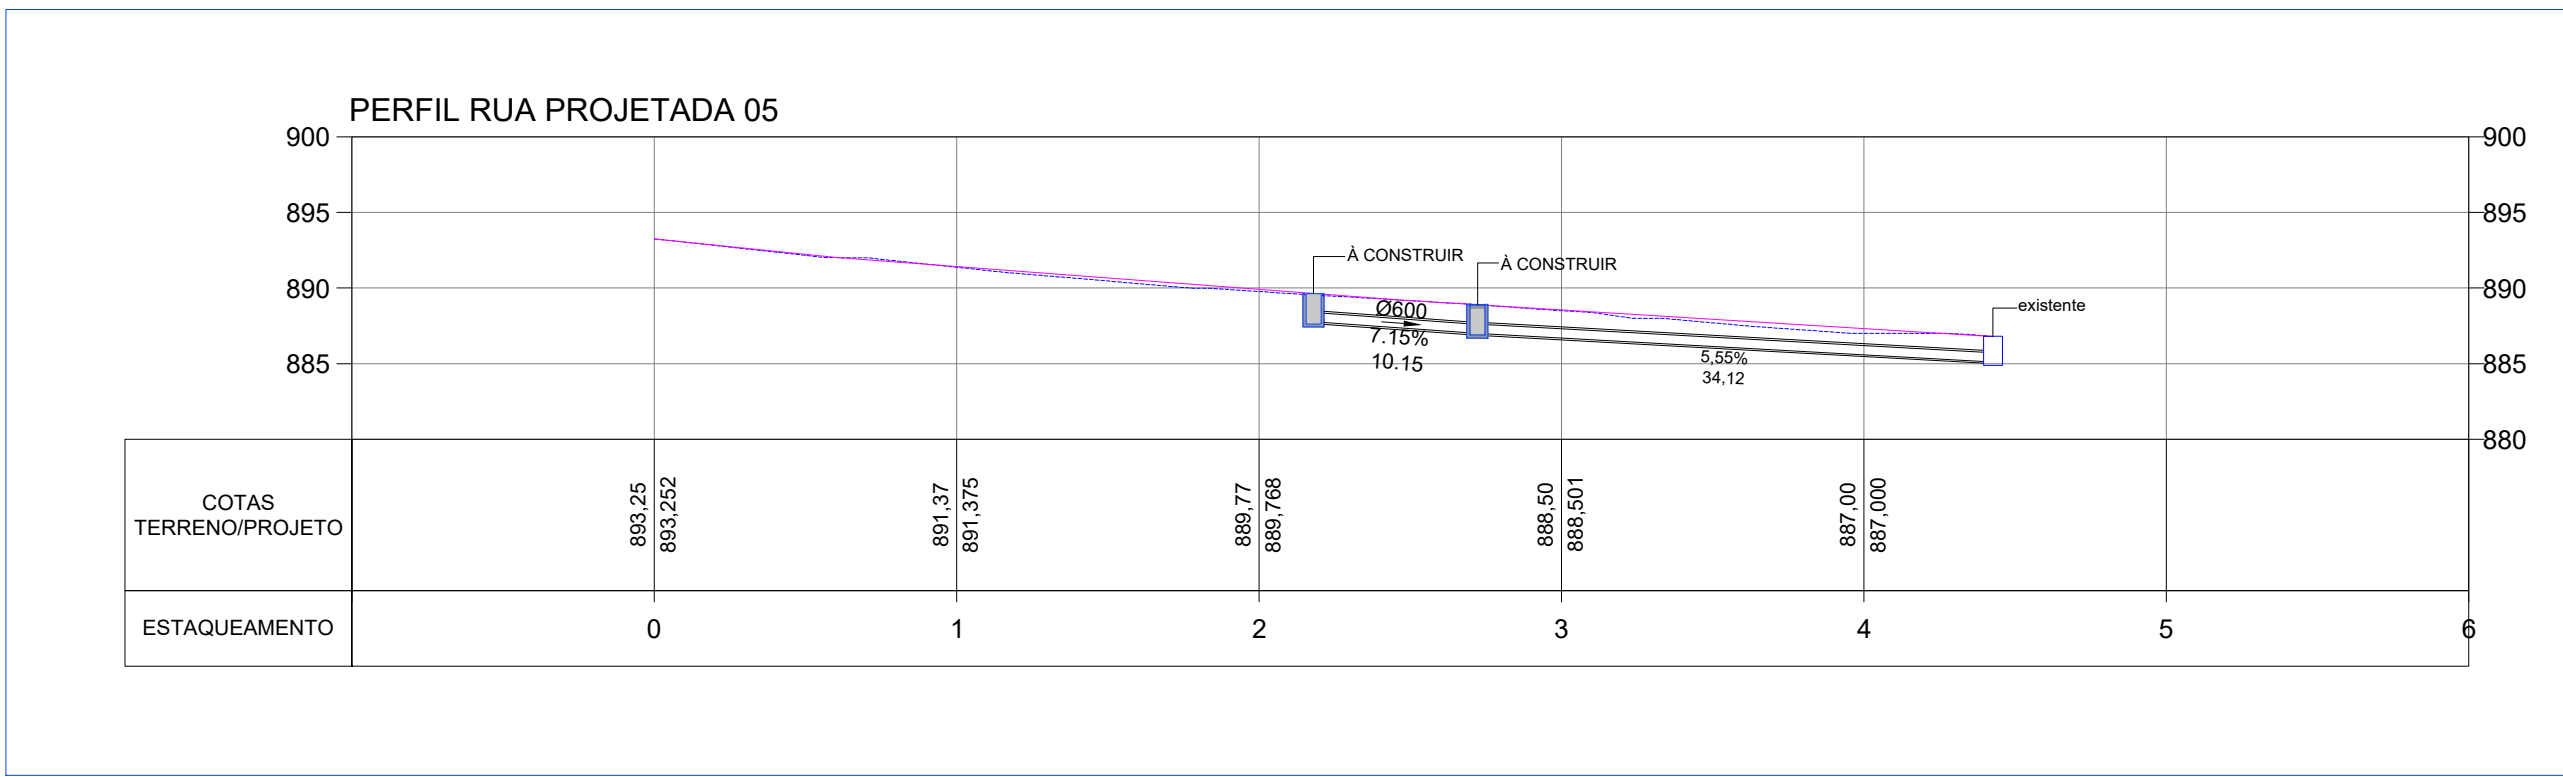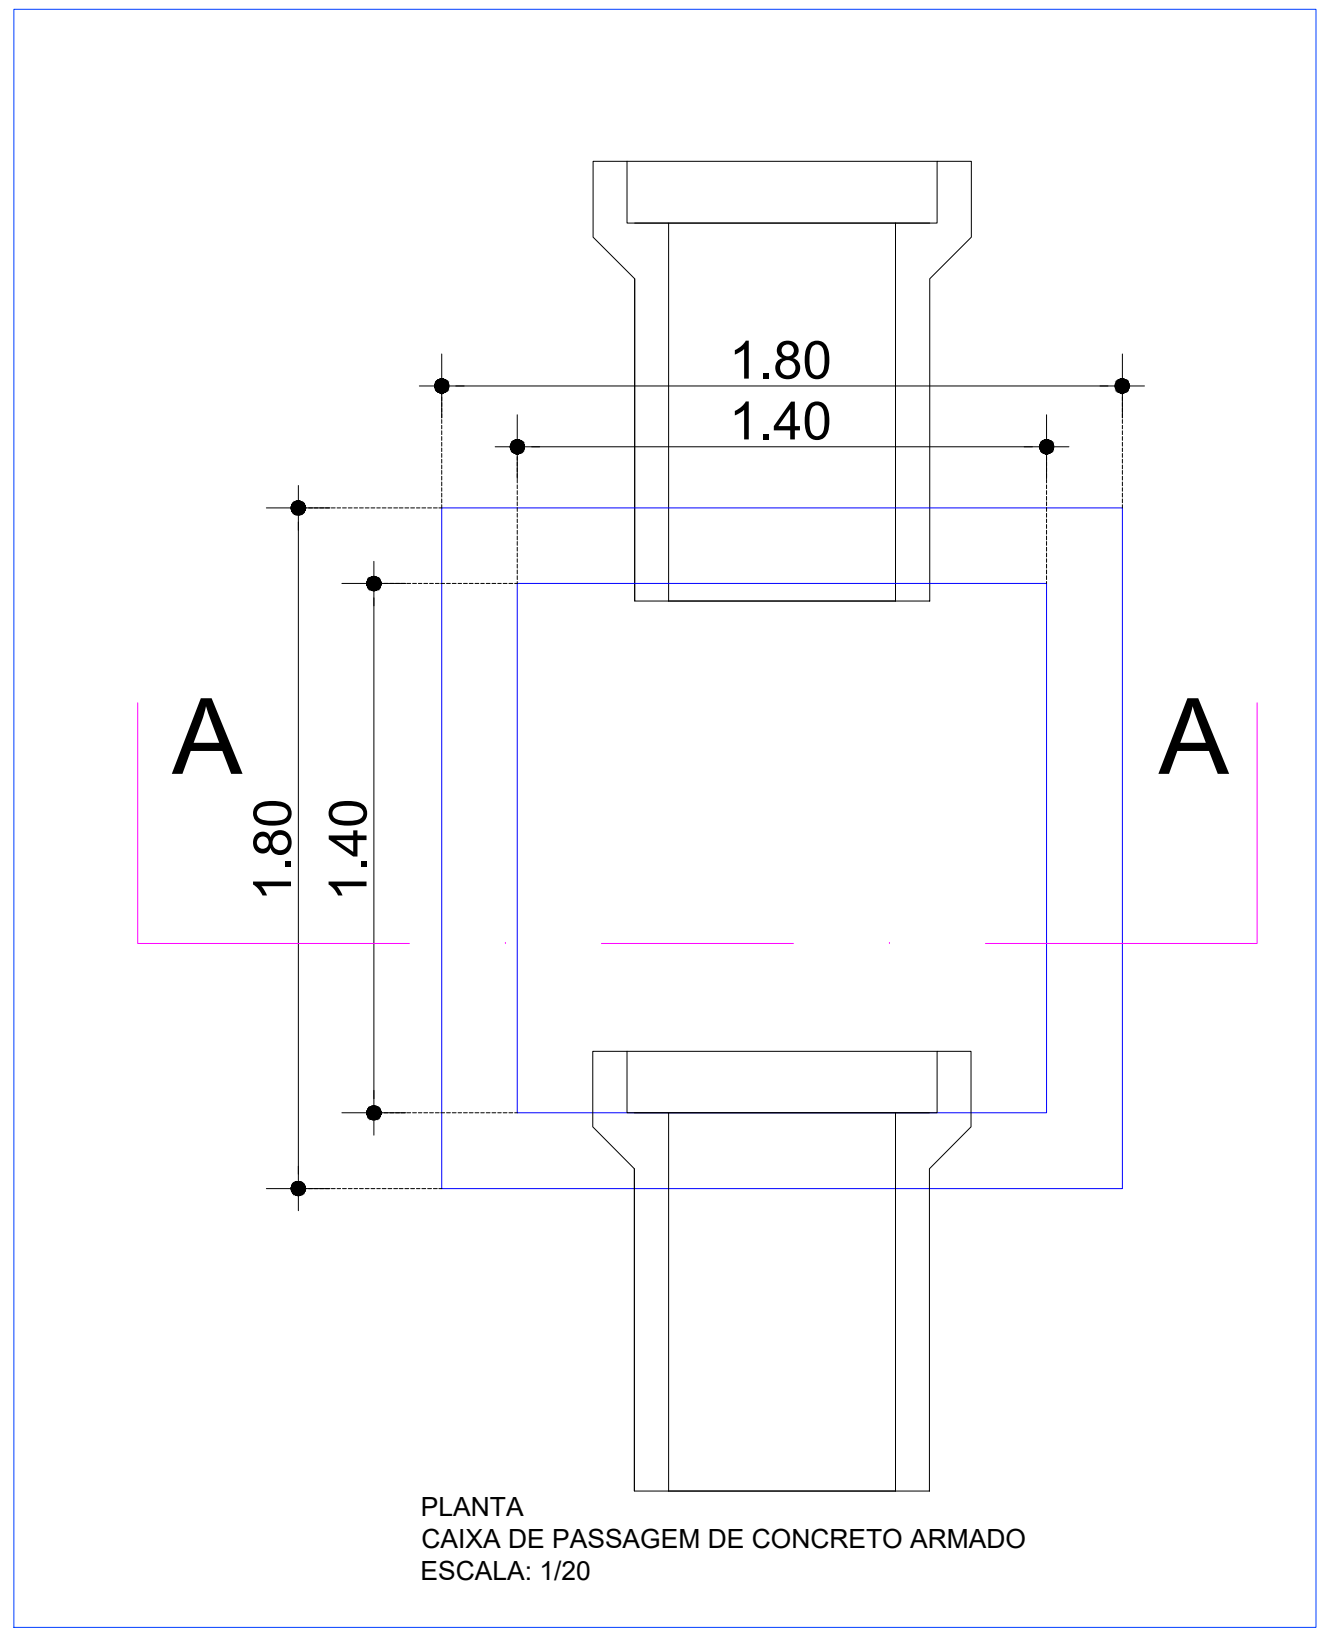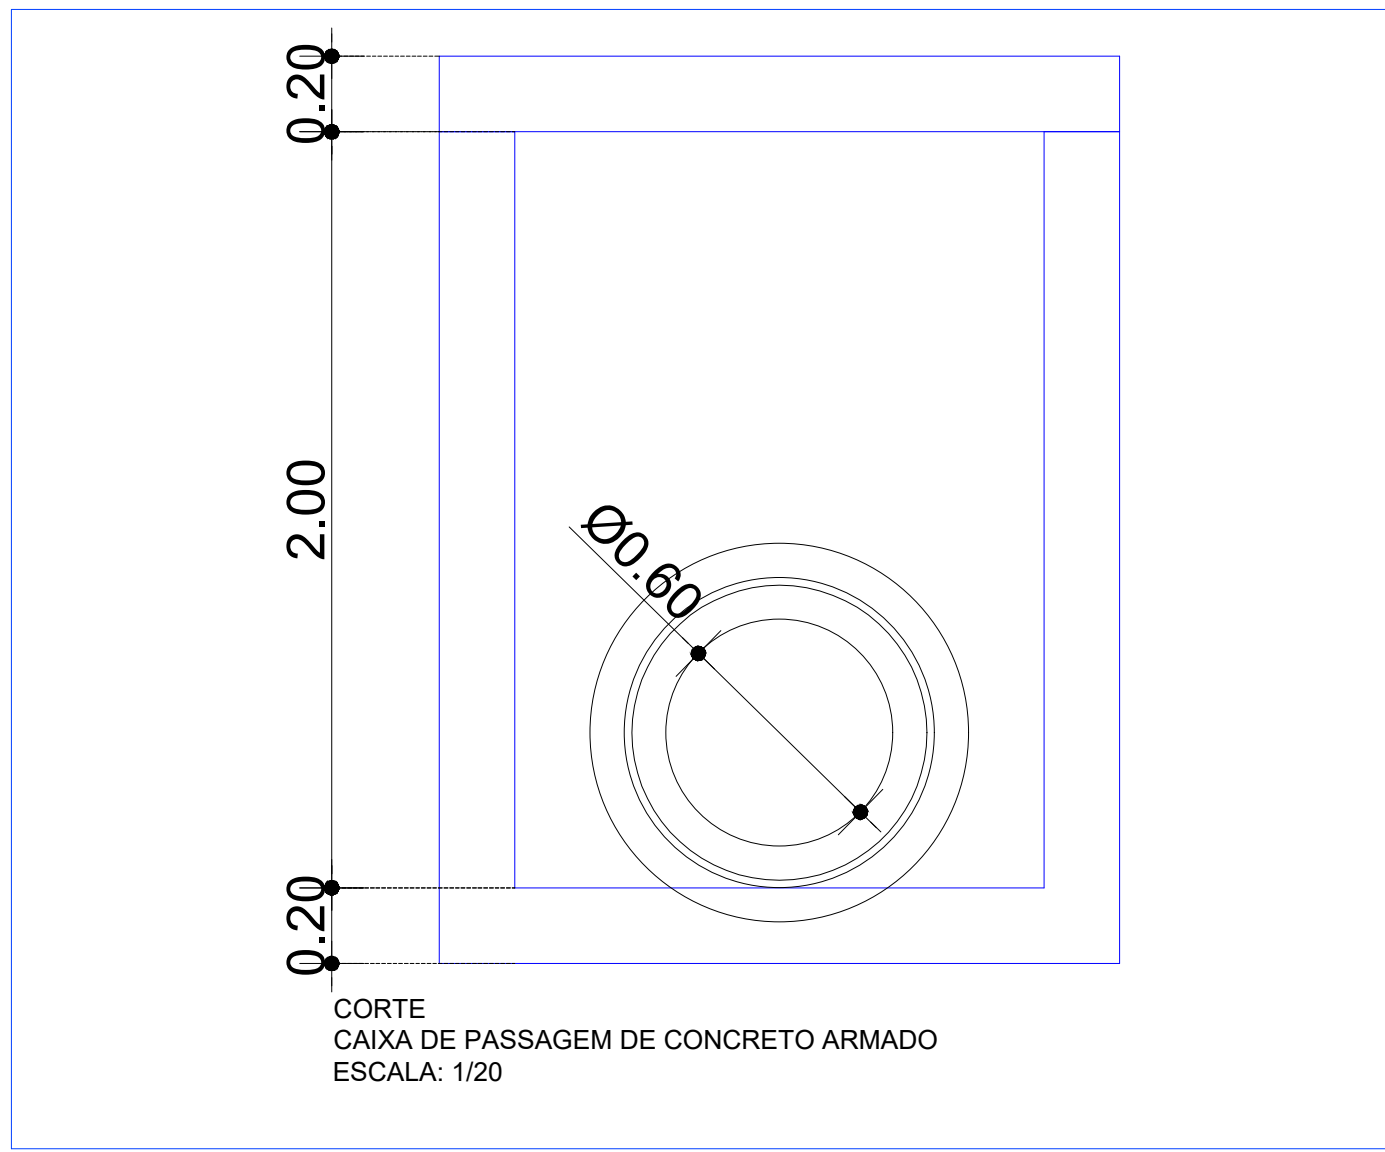

EMISSÃO INICIAL		MAYLLA		SOLICITANTE		16/09/2026		R00	
DESCRIÇÃO		EXECUTADO		SOLICITANTE		DATA		REVISÃO	
PREFEITURA DE GARANHUNS SECRETARIA DE PLANEJAMENTO E PROJETOS OBJETO: EXECUÇÃO DE OBRAS DE INFRAESTRUTURA URBANA, COMPREENDENDO A IMPLANTAÇÃO DE PAVIMENTAÇÃO EM PARALELEPÍEDOS GRANÍTICOS E PAVIMENTAÇÃO ASFÁLTICA, DRENAGEM PLUVIAL E SINALIZAÇÃO VERTICAL EM VAS PÚBLICAS DO MUNICÍPIO DE GARANHUNS-PE.									
ART		CONTRATO		PROCESSO		ÁREA			
Desenho: PAVIMENTAÇÃO EM PARALELEPÍEDOS GRANÍTICOS Administrativo: PROJETO GEOMÉTRICO BAIRRO SEVERIANO MORAES FILHO - MASSARANDUBA PLANTA BAIXA, SEÇÃO TRANSVERSAL E LOCALIZAÇÃO Administrativo: Res. Técnico									
Escala: Como Indicado		Folha: 01/02		Data: 16/09/2026					
SINALDO RODRIGUES ALBINO PREFEITO CNPJ: 11.303.698/0001-00		MAYLLA FERNANDA ARAUJO FERREIRA ENGENHEIRA CIVIL CREA-PE Nº 181840170-3 ARQUIVO DRE-TER-MASSARANDUBA.DWG							