
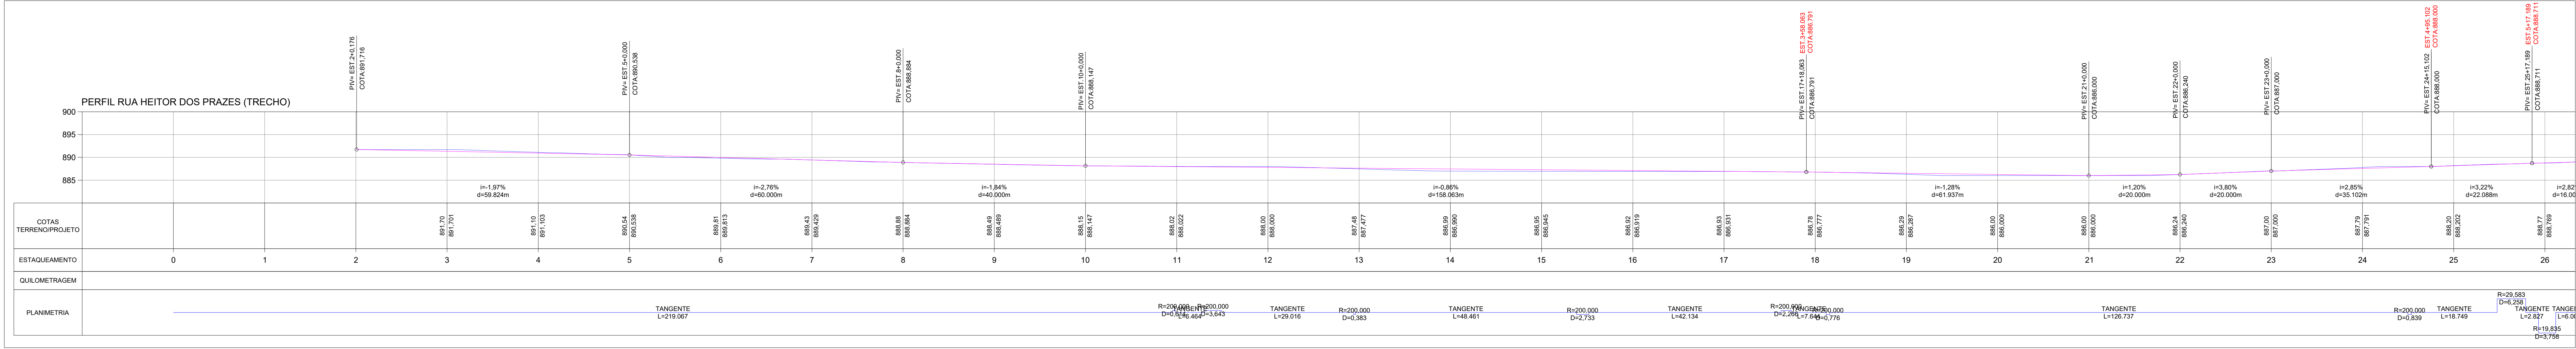
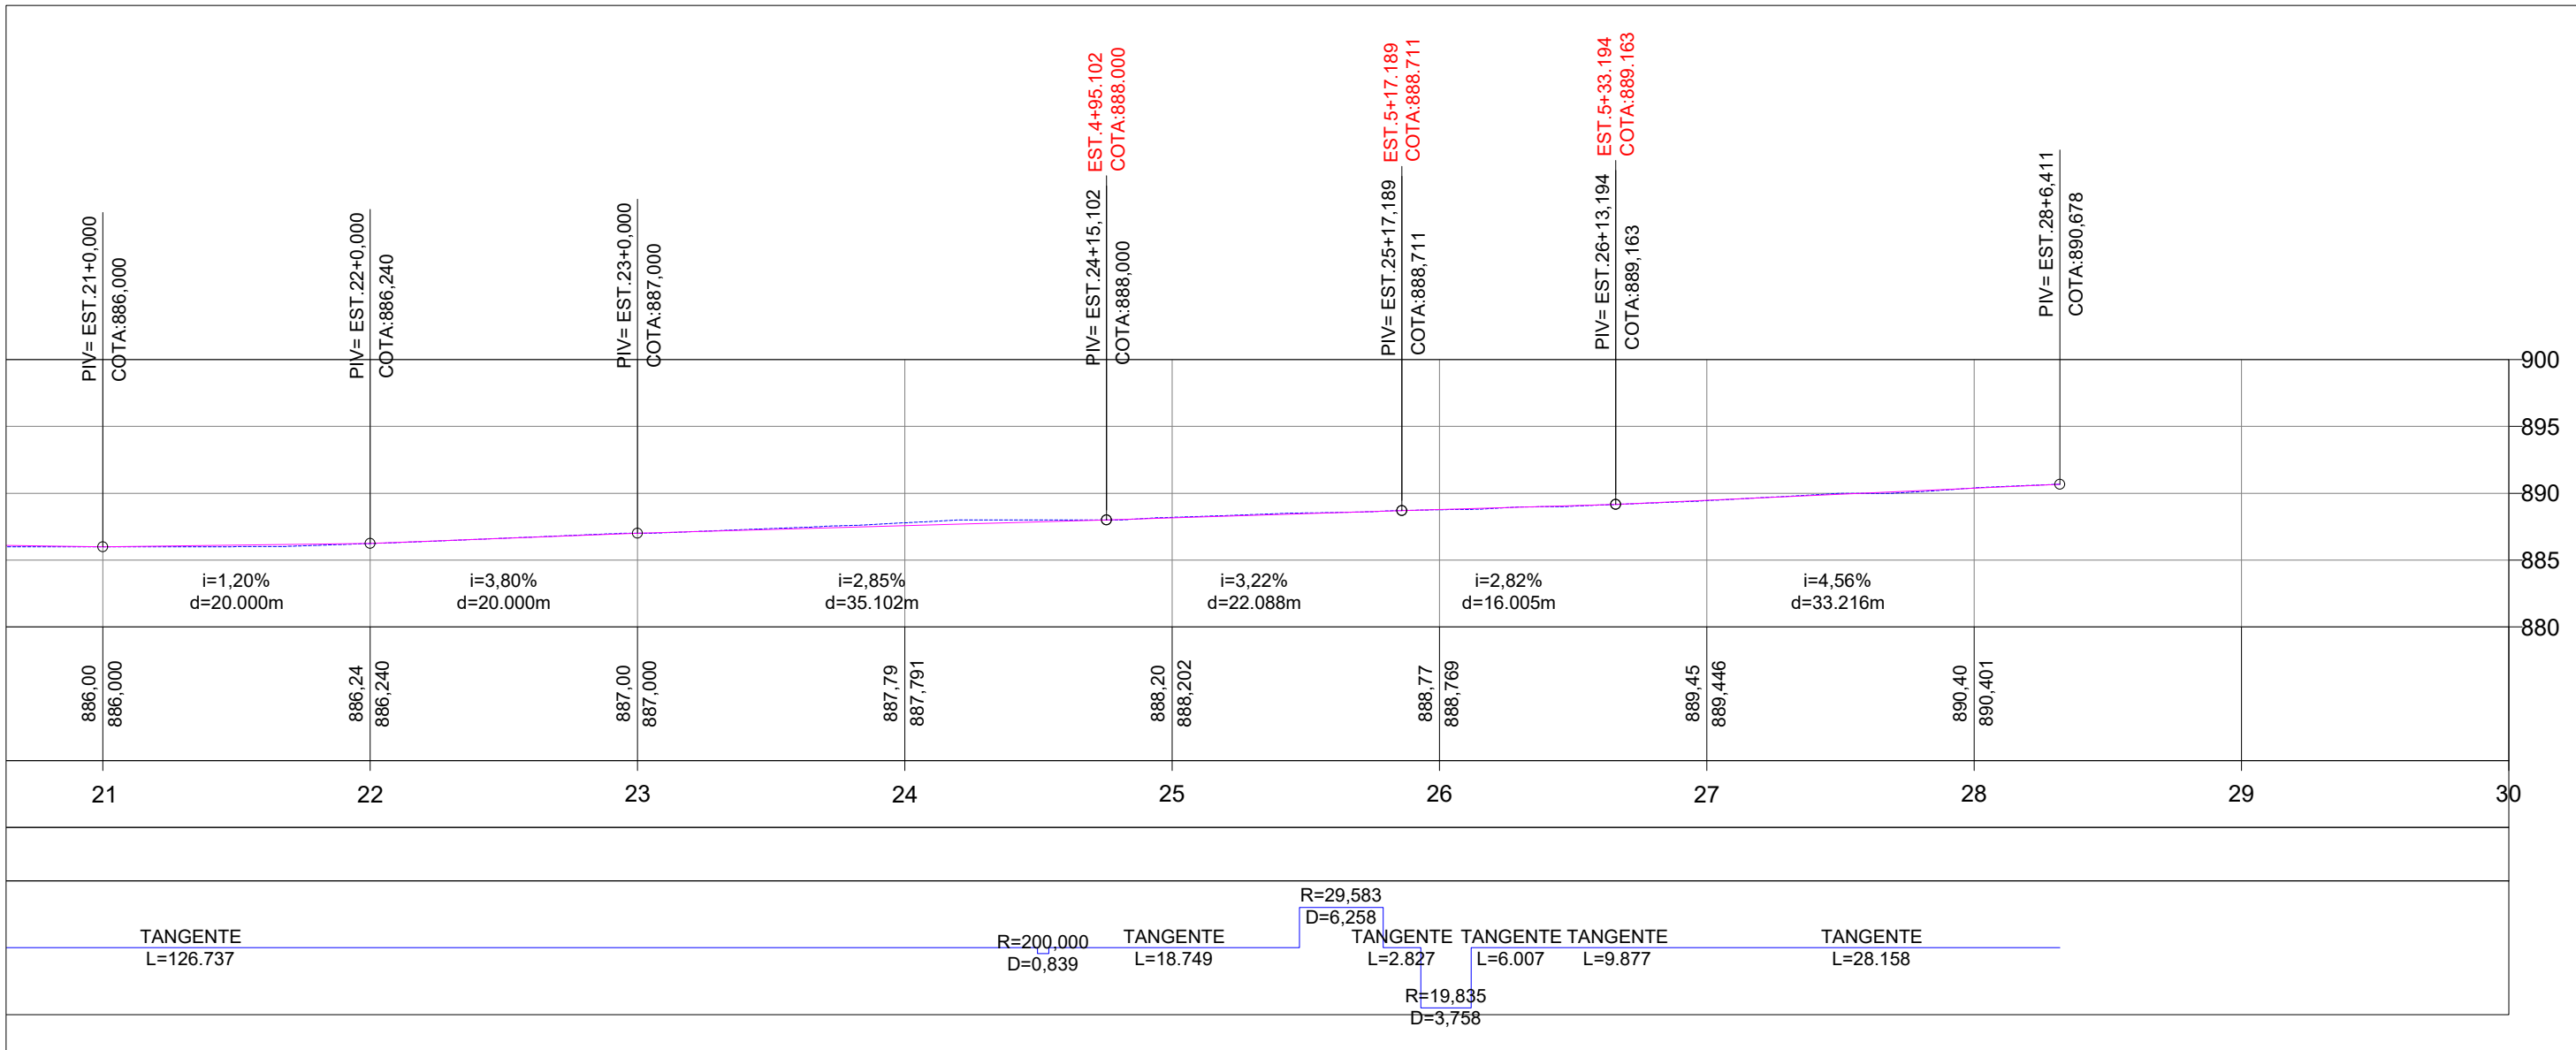
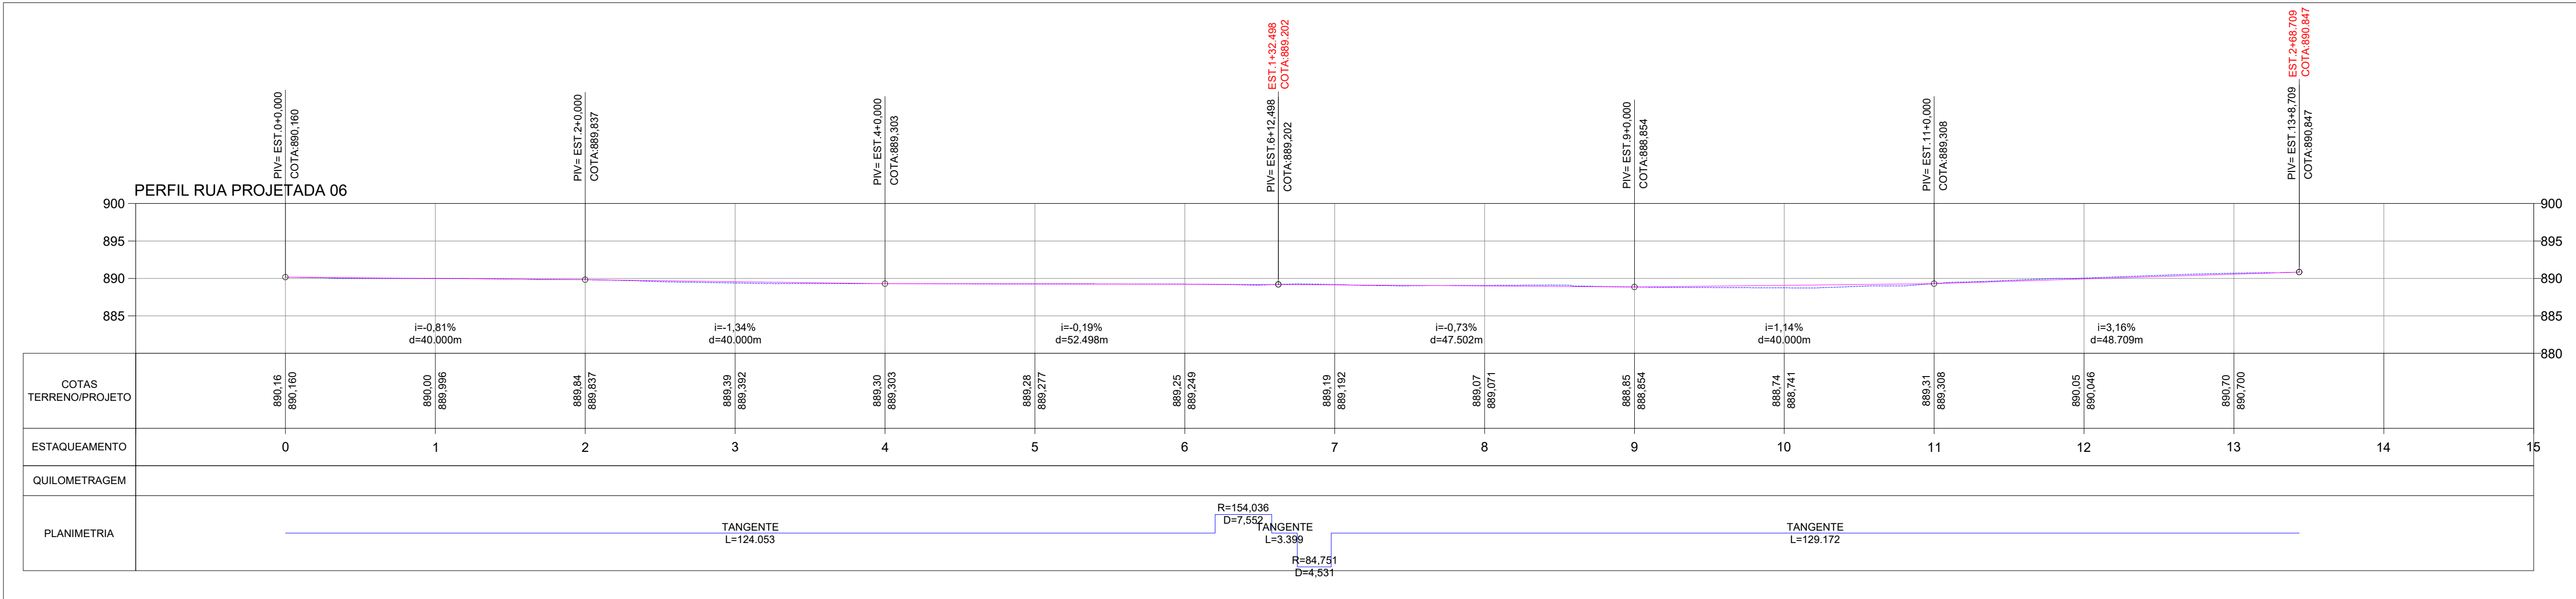
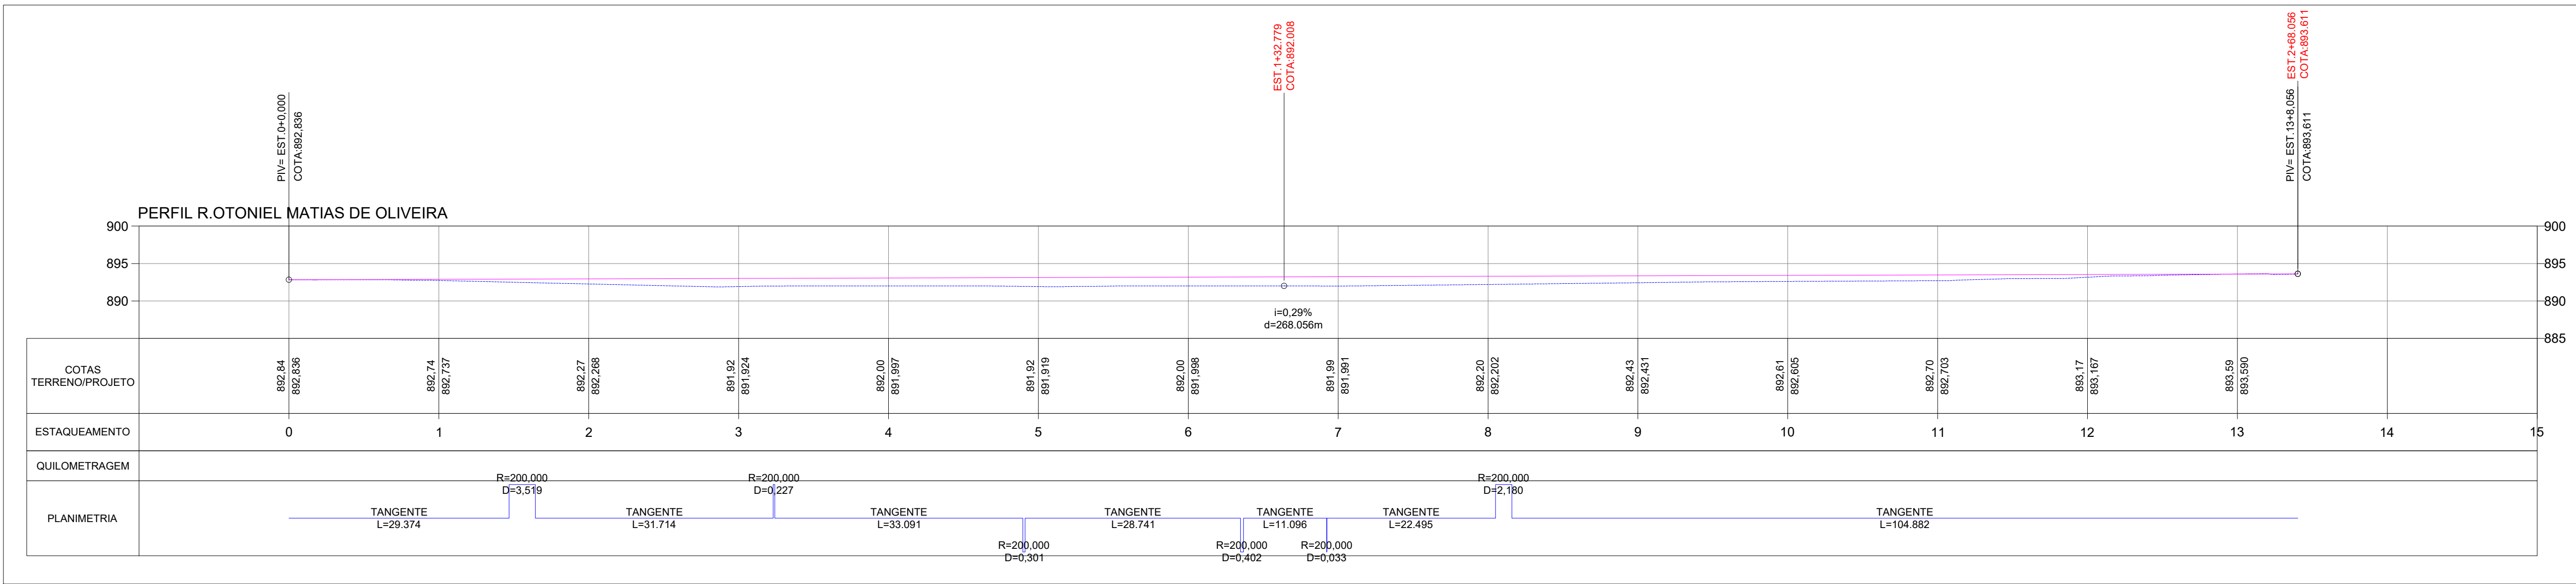
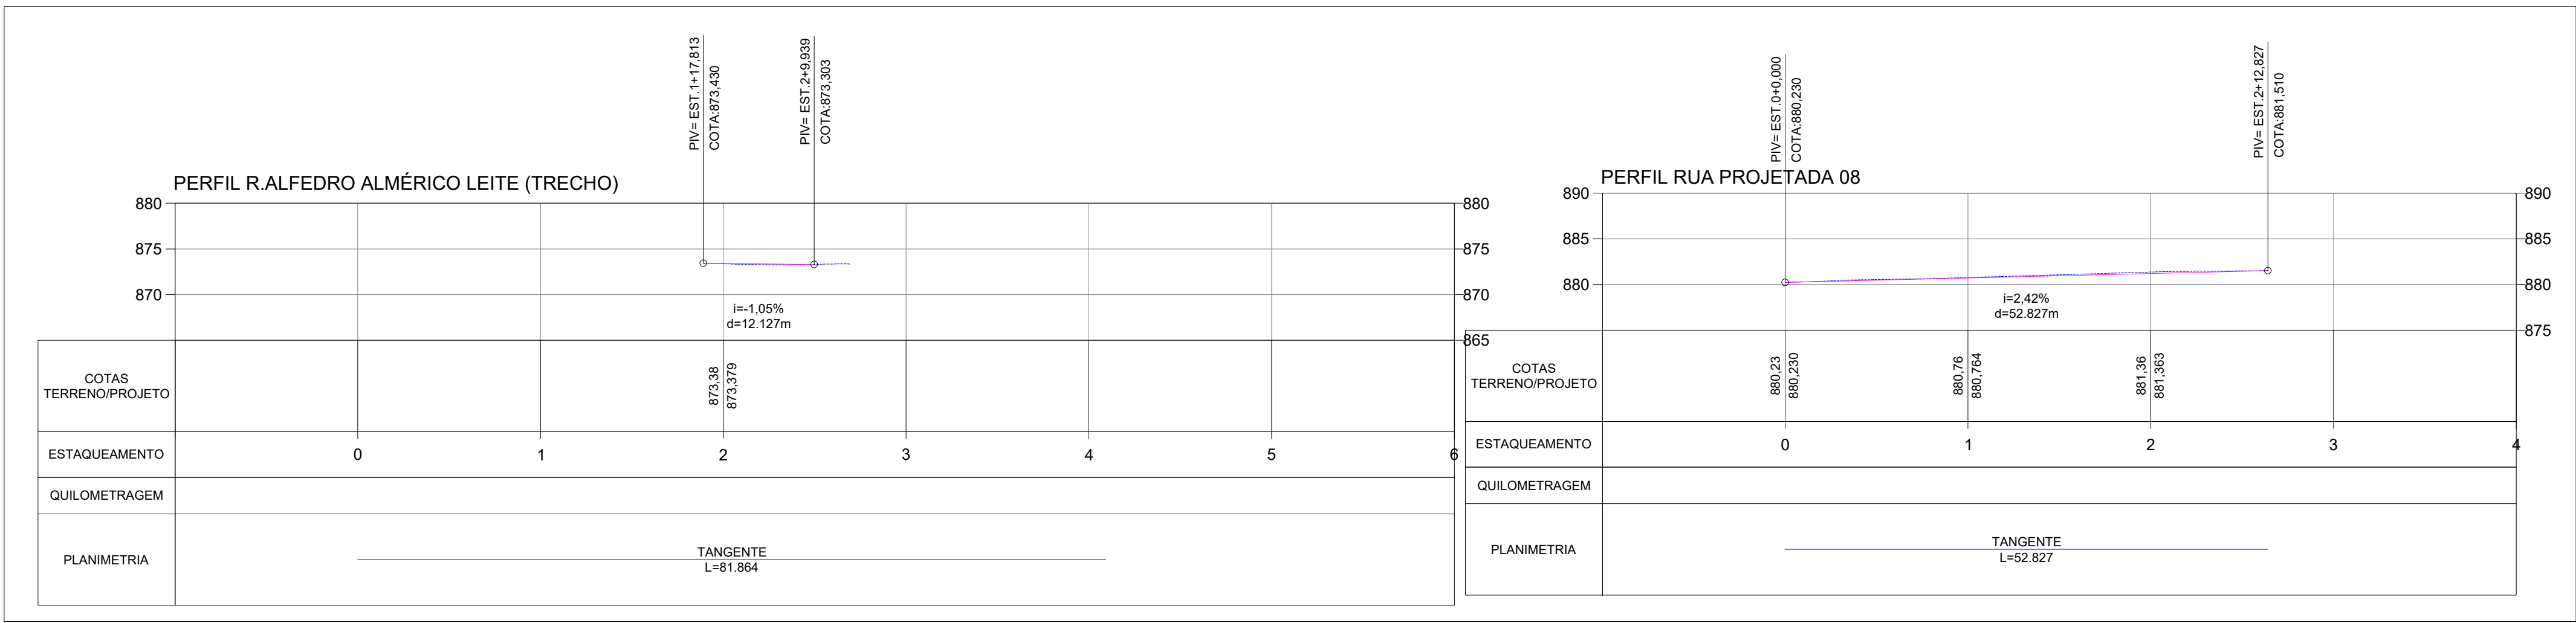


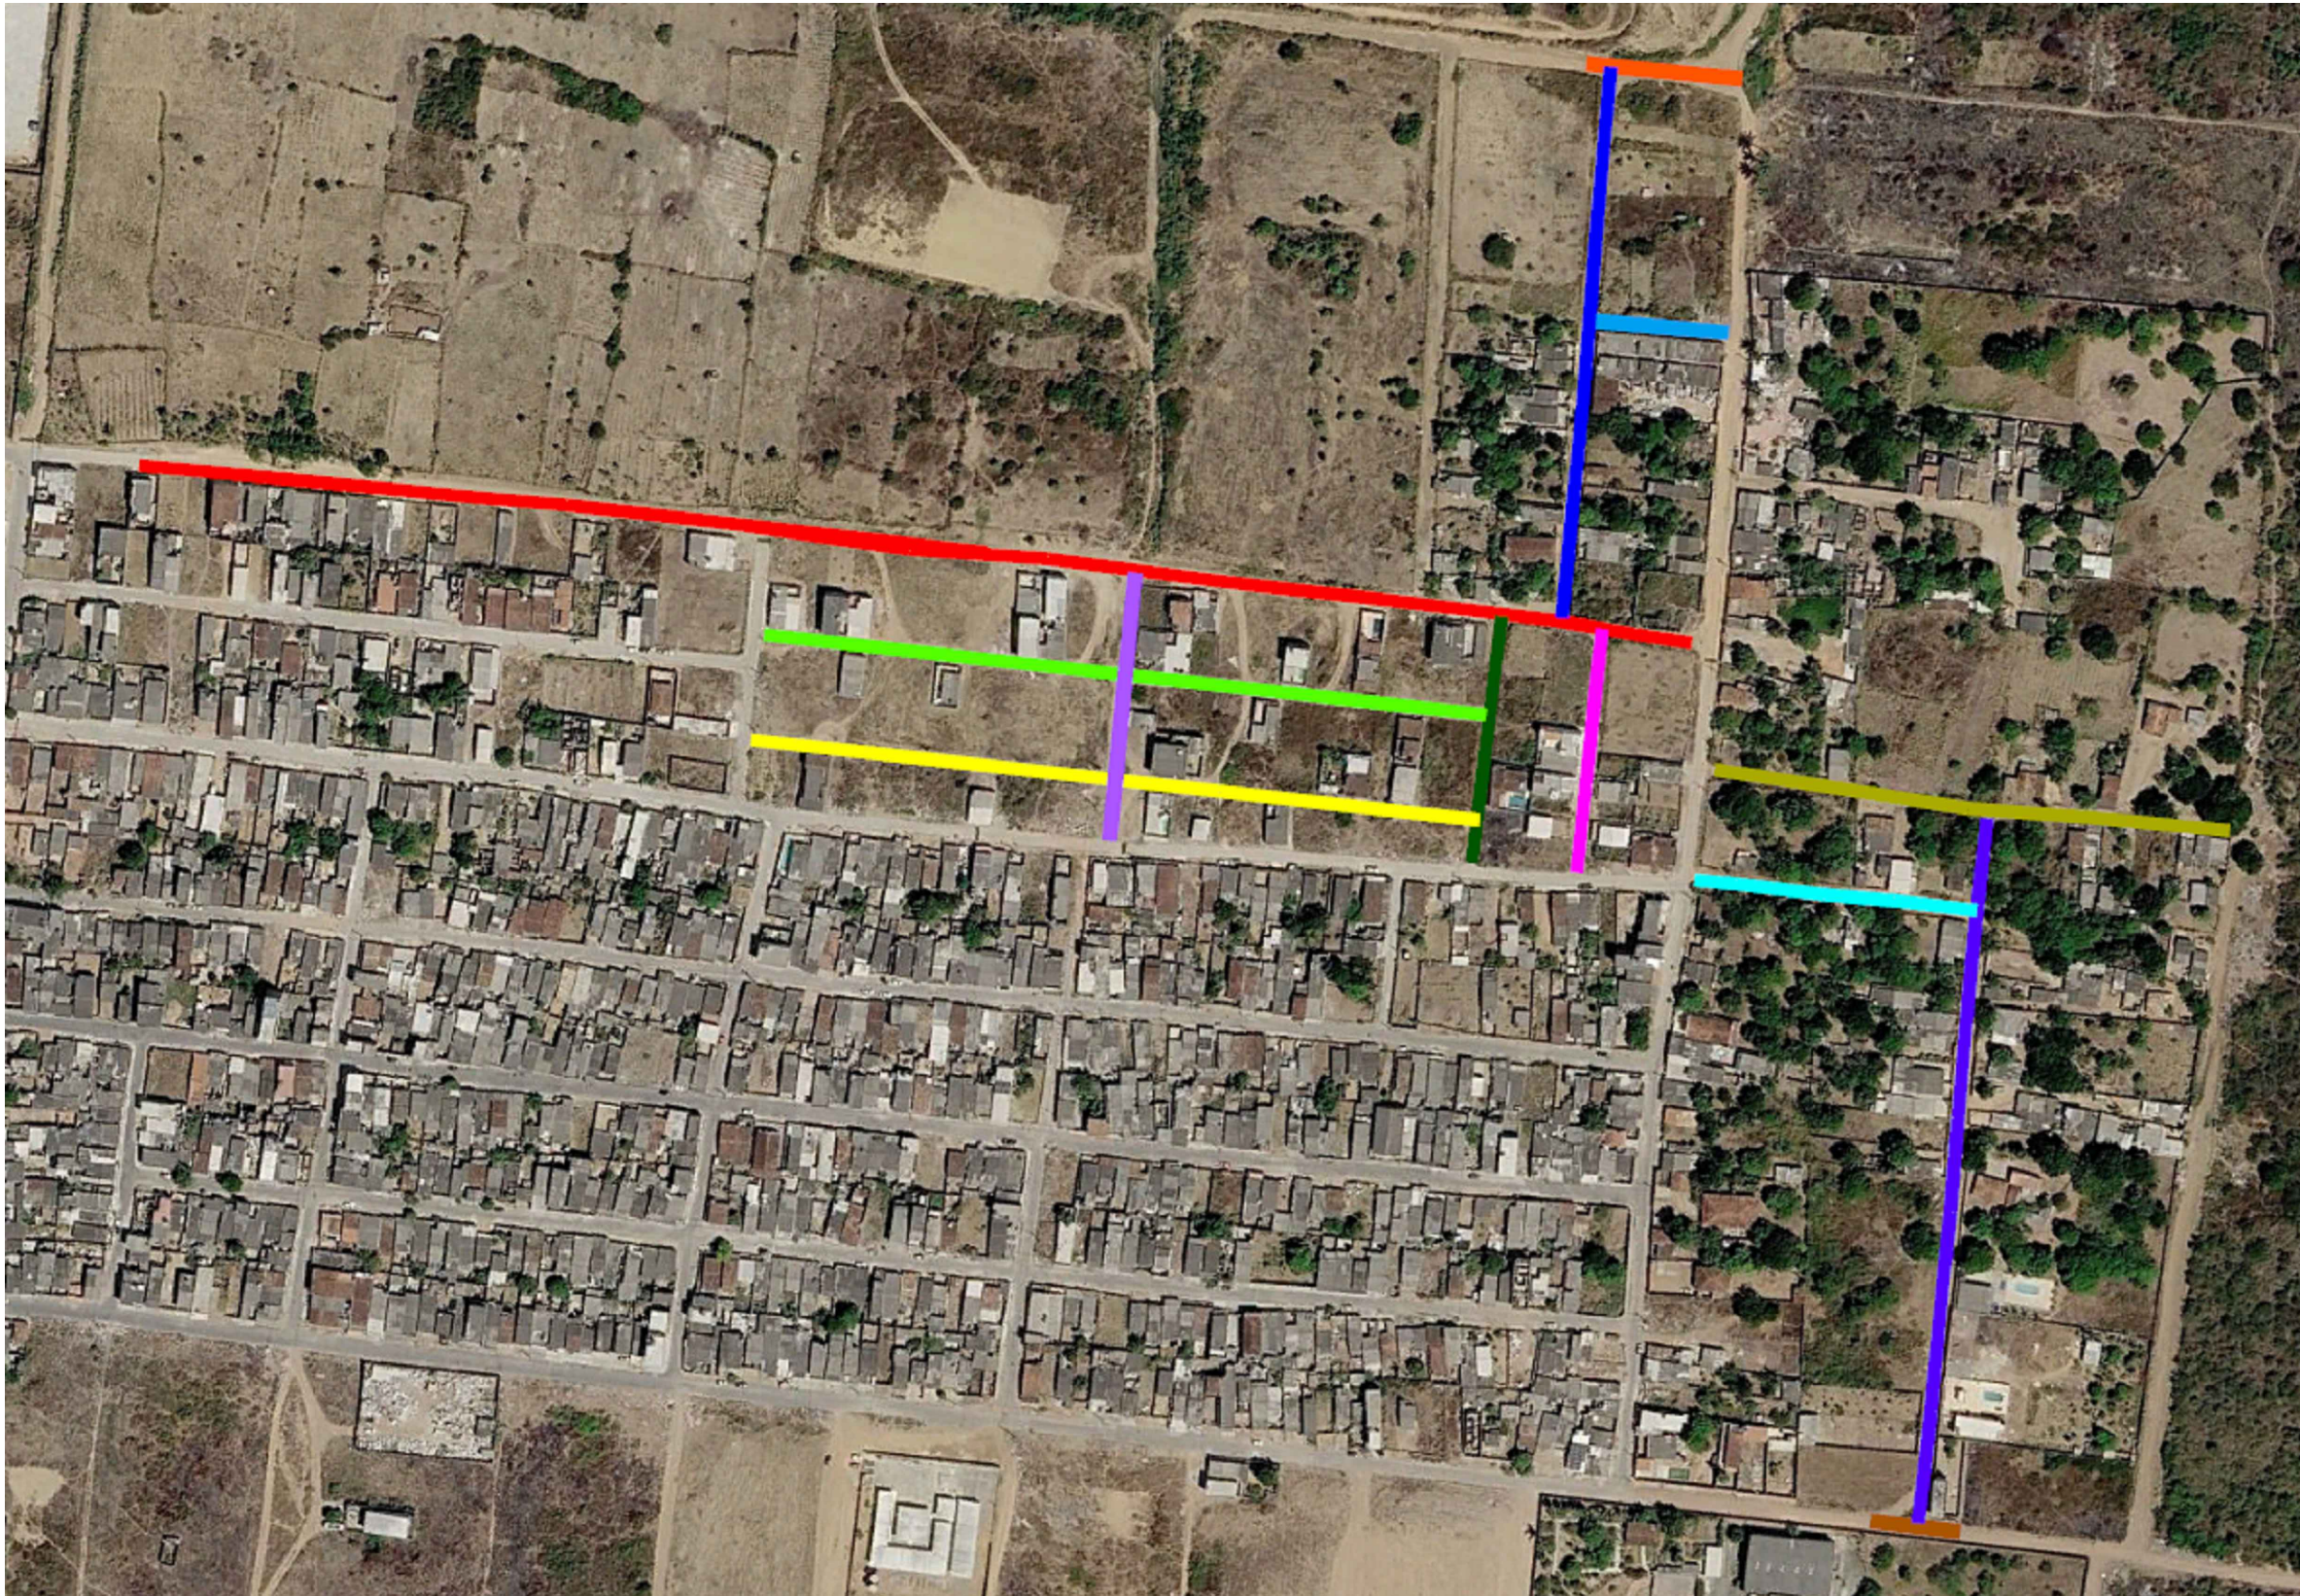

|                 |           |             |            |         |
|-----------------|-----------|-------------|------------|---------|
| EMISSÃO INICIAL | MAYLLA    | SOLICITANTE | 16/09/2026 | ROO     |
| DESCRIÇÃO       | EXECUTADO | SOLICITANTE | DATA       | REVISÃO |

PREFEITURA DE GARANHUNS

SECRETARIA DE PLANEJAMENTO E PROJETOS

OBJETO: EXECUÇÃO DE OBRAS DE INFRAESTRUTURA URBANA, COMPREENDENDO A IMPLANTACÃO DE PAVIMENTAÇÃO EM PARALELEPÍEDOS GRANÍTICOS E PAVIMENTAÇÃO ASFÁLTICA, DRENAGEM PLUVIAL E SINALIZAÇÃO VERTICAL EM VAS PÚBLICAS DO MUNICÍPIO DE GARANHUNS-PE.

|     |          |          |      |
|-----|----------|----------|------|
| ART | Contrato | Processo | Área |
| ART | CONTRATO | PROCESSO | ÁREA |

Desenho: PAV-TER-MASSARANDUBA

|               |                                              |               |            |
|---------------|----------------------------------------------|---------------|------------|
| Administrador | PROJETO GEOMÉTRICO                           | Elaborado     | Paula      |
|               | BAIRRO SEVERIANO MORAES FILHO - MASSARANDUBA | Como Indicado | 04/08      |
|               | PERFIL E LOCALIZAÇÃO                         | Desenho       | Data       |
| Administrador |                                              | EXECUTIVO     | 16/09/2026 |

SIVALDO RODRIGUES ALBINO

PREFEITO

CNPJ: 11.303.899/0001-00

MAYLLA FERNANDA ARAÚJO FERREIRA

ENGENHEIRA CIVIL

CREA-PE Nº 181861/70-3

ARQUIVO PAV-TER-MASSARANDUBA.DWG