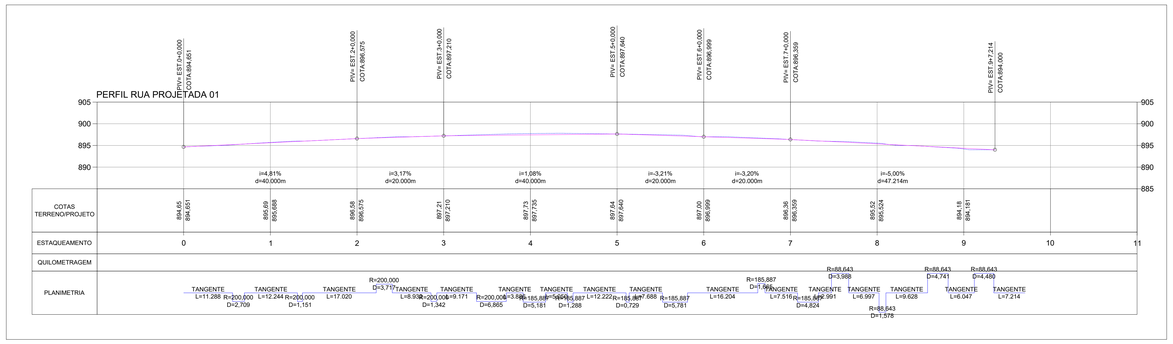

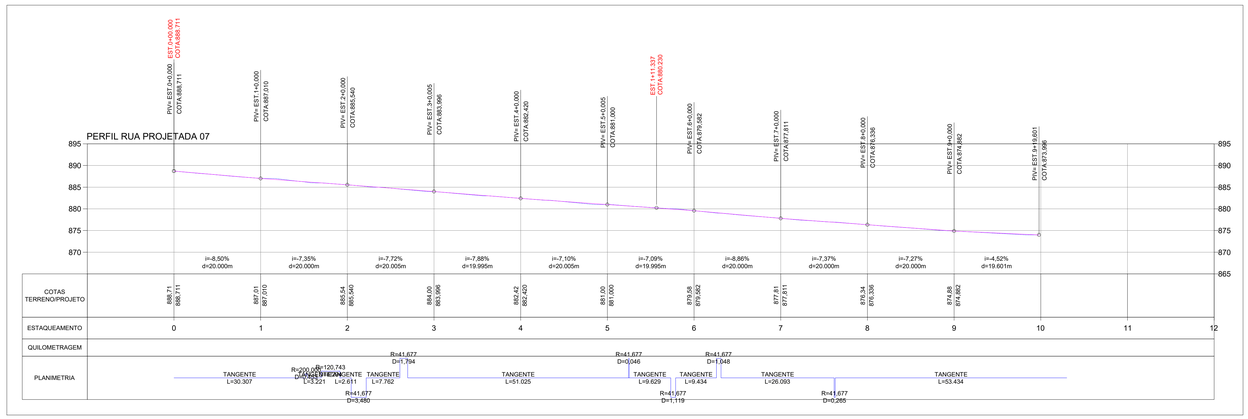

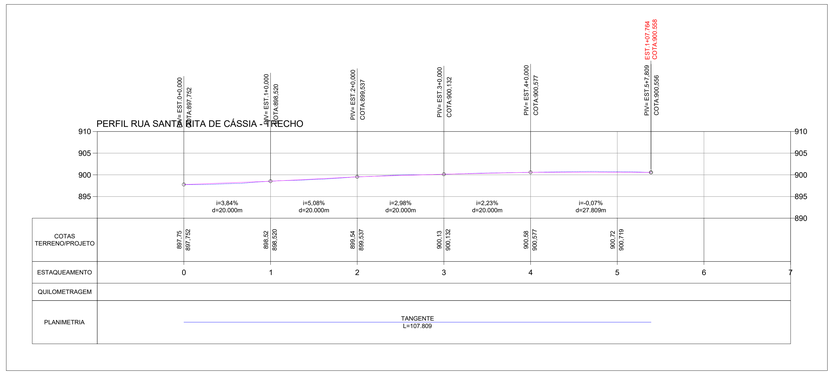

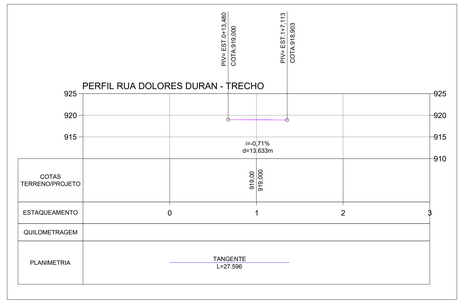

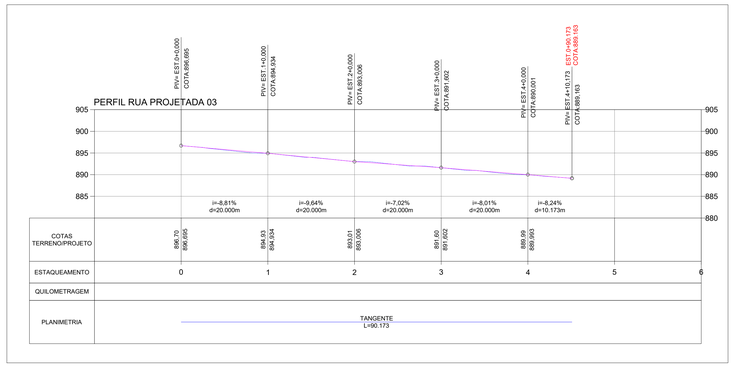

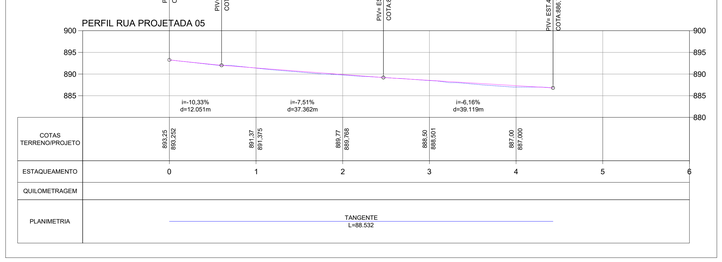

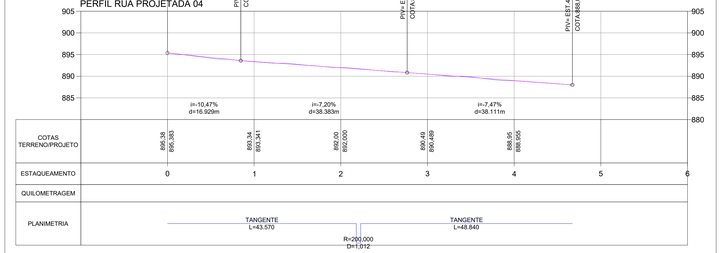

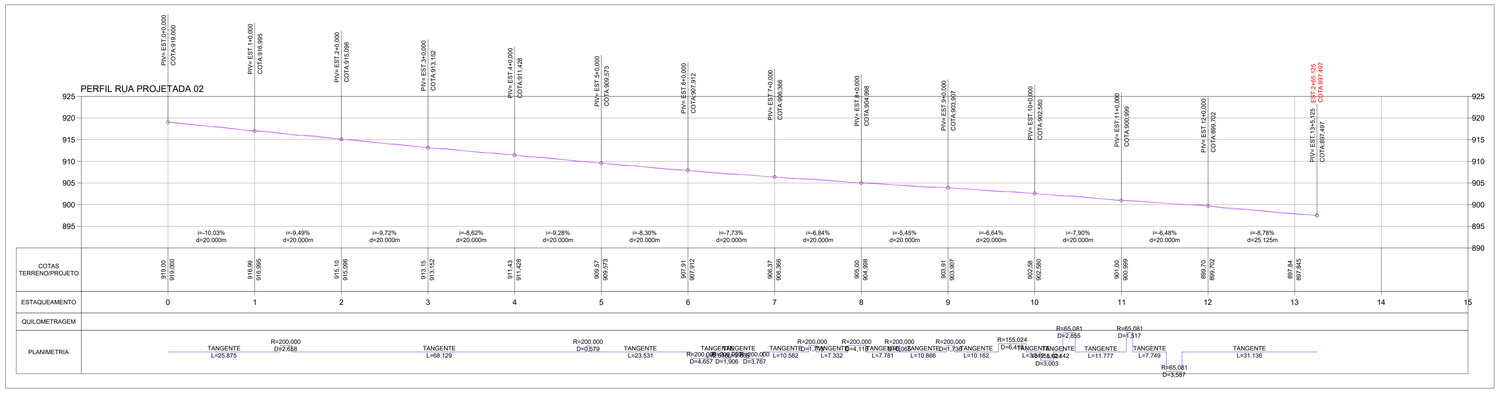

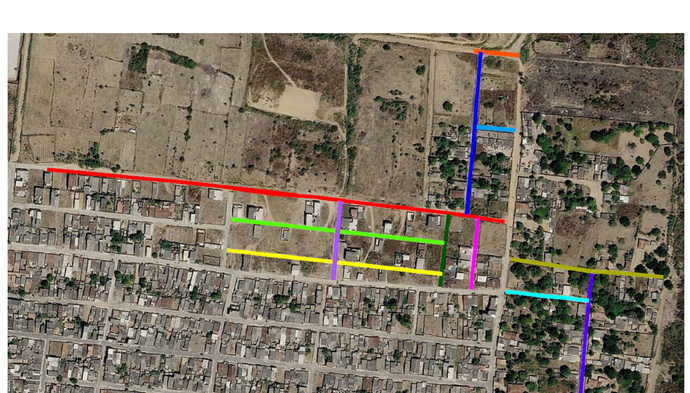

EMISSÃO INICIAL		MAYLLA	SOLICITANTE	16/09/2026	R00
DESCRIÇÃO		EXECUTADO	SOLICITANTE	DATA	REVISÃO

PREFEITURA DE GARANHUNS
SECRETARIA DE PLANEJAMENTO E PROJETOS

OBJETO: EXECUÇÃO DE OBRAS DE INFRAESTRUTURA URBANA, COMPREENDENDO A IMPLANTAÇÃO DE PAVIMENTAÇÃO EM PARALELEPÍPEDOS GRANÍTICOS E PAVIMENTAÇÃO ASFÁLTICA, DRENAGEM PLUVIAL E SINALIZAÇÃO VERTICAL EM VIAS PÚBLICAS DO MUNICÍPIO DE GARANHUNS/PE.

ART	Contrato	Processo	Área
ART	CONTRATO	PROCESSO	AREA

Disciplina: **PAVIMENTAÇÃO EM PARALELEPÍPEDOS GRANÍTICOS**

Nome: PAV-TER-MASSARANDUBA

Administrativo: PROJETO GEOMÉTRICO
BAIRRO SEVERIANO MORAES FILHO - MASSARANDUBA
PERFIL E LOCALIZAÇÃO

Escala	Folha
Como Indicado	05/06

Etapa	Data
EXECUTIVO	16/09/2026

Administração
SIVALDO RODRIGUES ALBINO
PREFEITO
CNPJ: 11.303.906/0001-00

Resp. Técnico
Maylla Fernanda Araujo Ferreira
Engenheira Civil
CREA-PE 181840170-3
MAYLLA FERNANDA ARAUJO FERREIRA
ENGENHEIRA CIVIL
CREA-PE Nº 181840170-3

ARQUIVO: PAV-TER-MASSARANDUBA.DWG

Z:\PROJETOS\2026\PAVIMENTAÇÃO\VERSAS BURUS 25 RUAS\MASSARANDUBA

ROLHA A0 594 x 1189

Exemplo Impresso: ISO A0 (paisagem)