
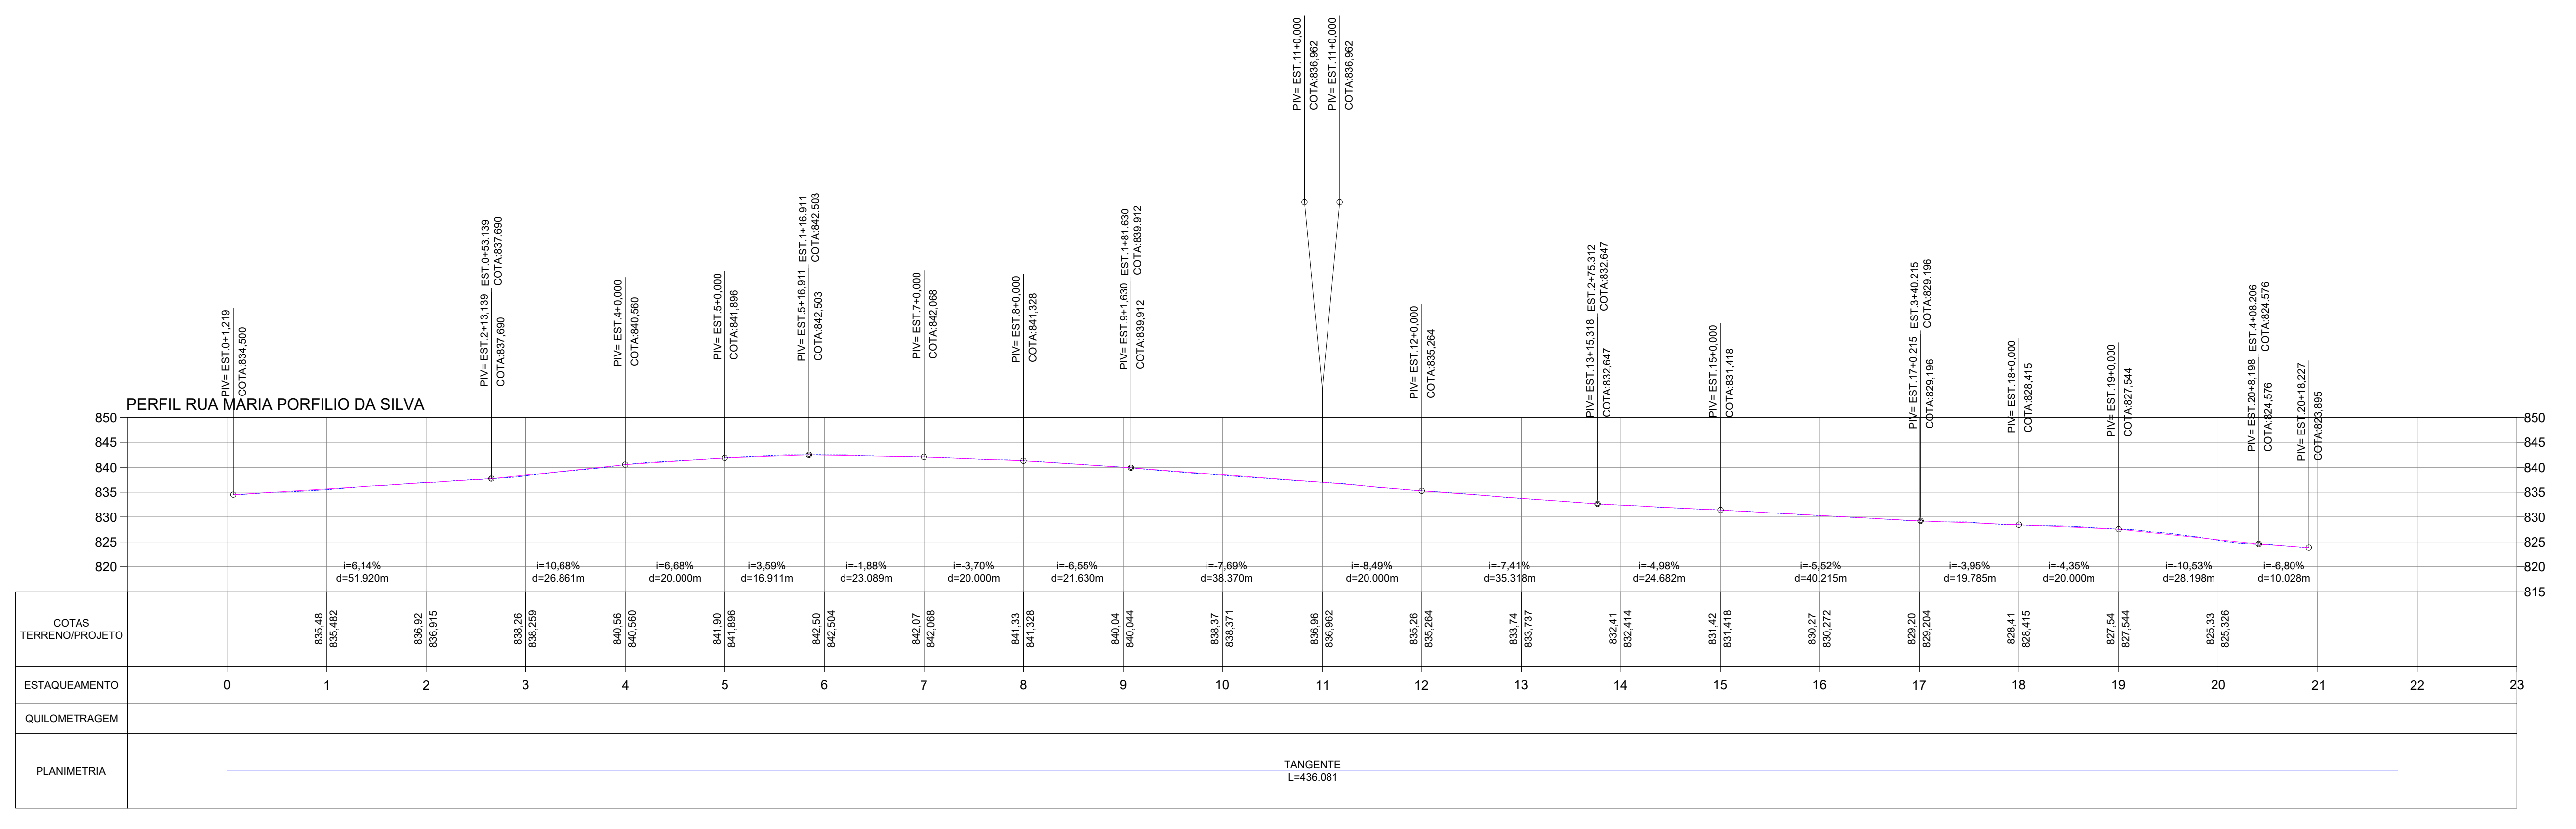
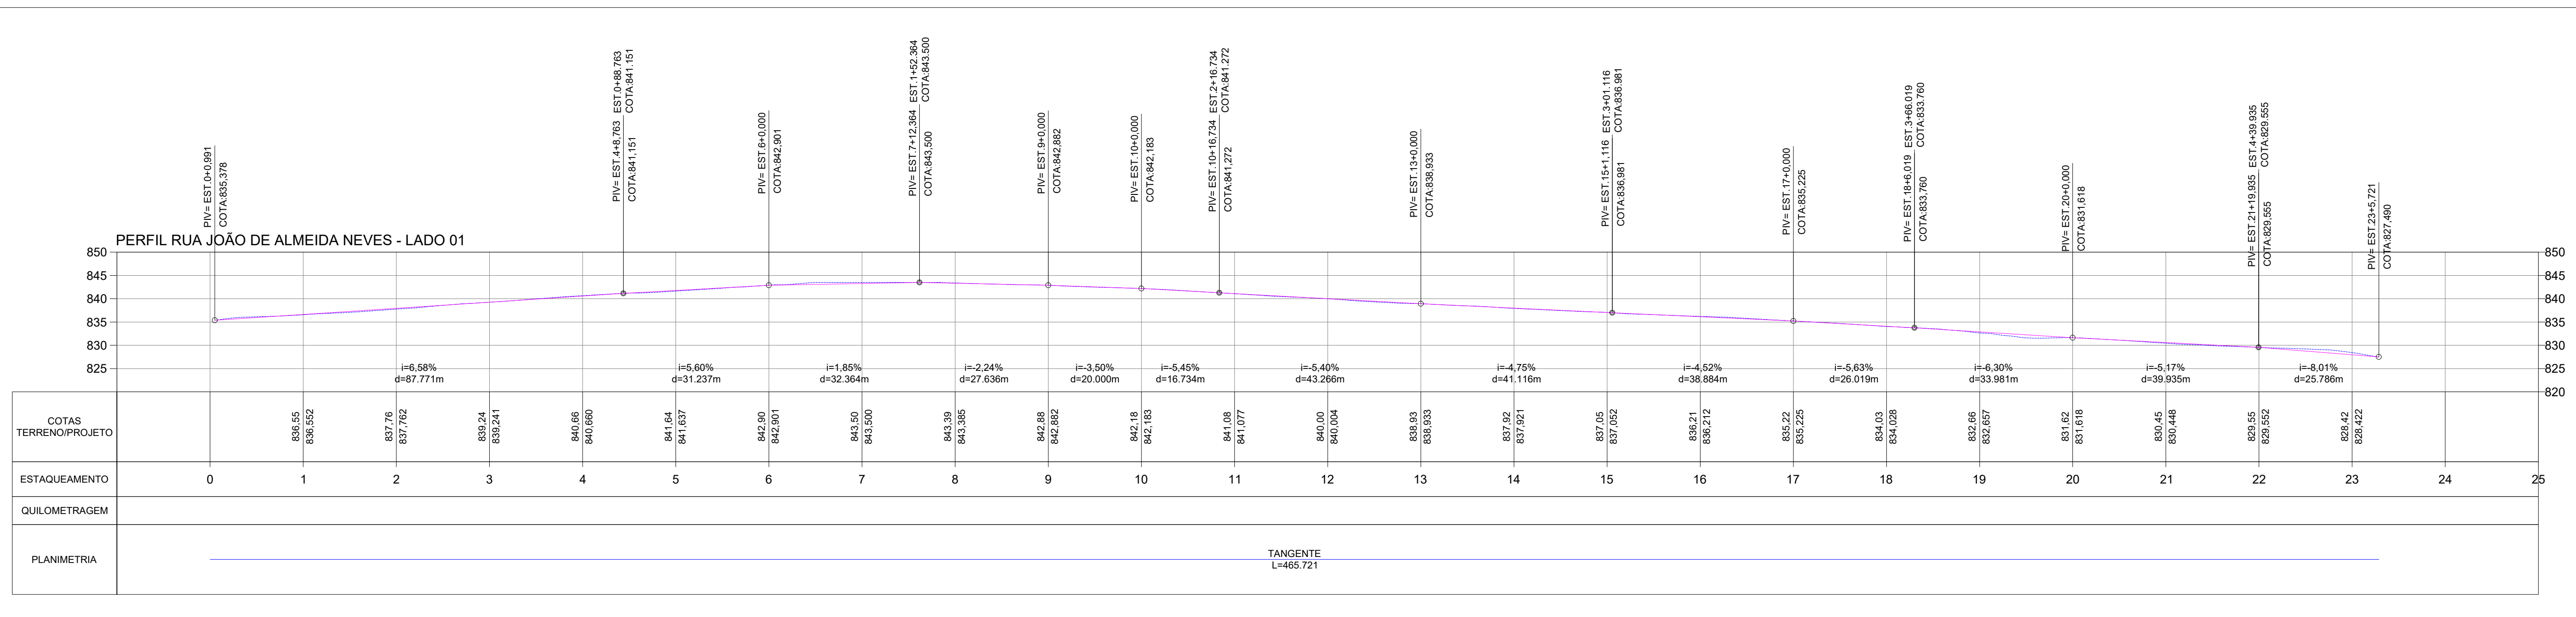
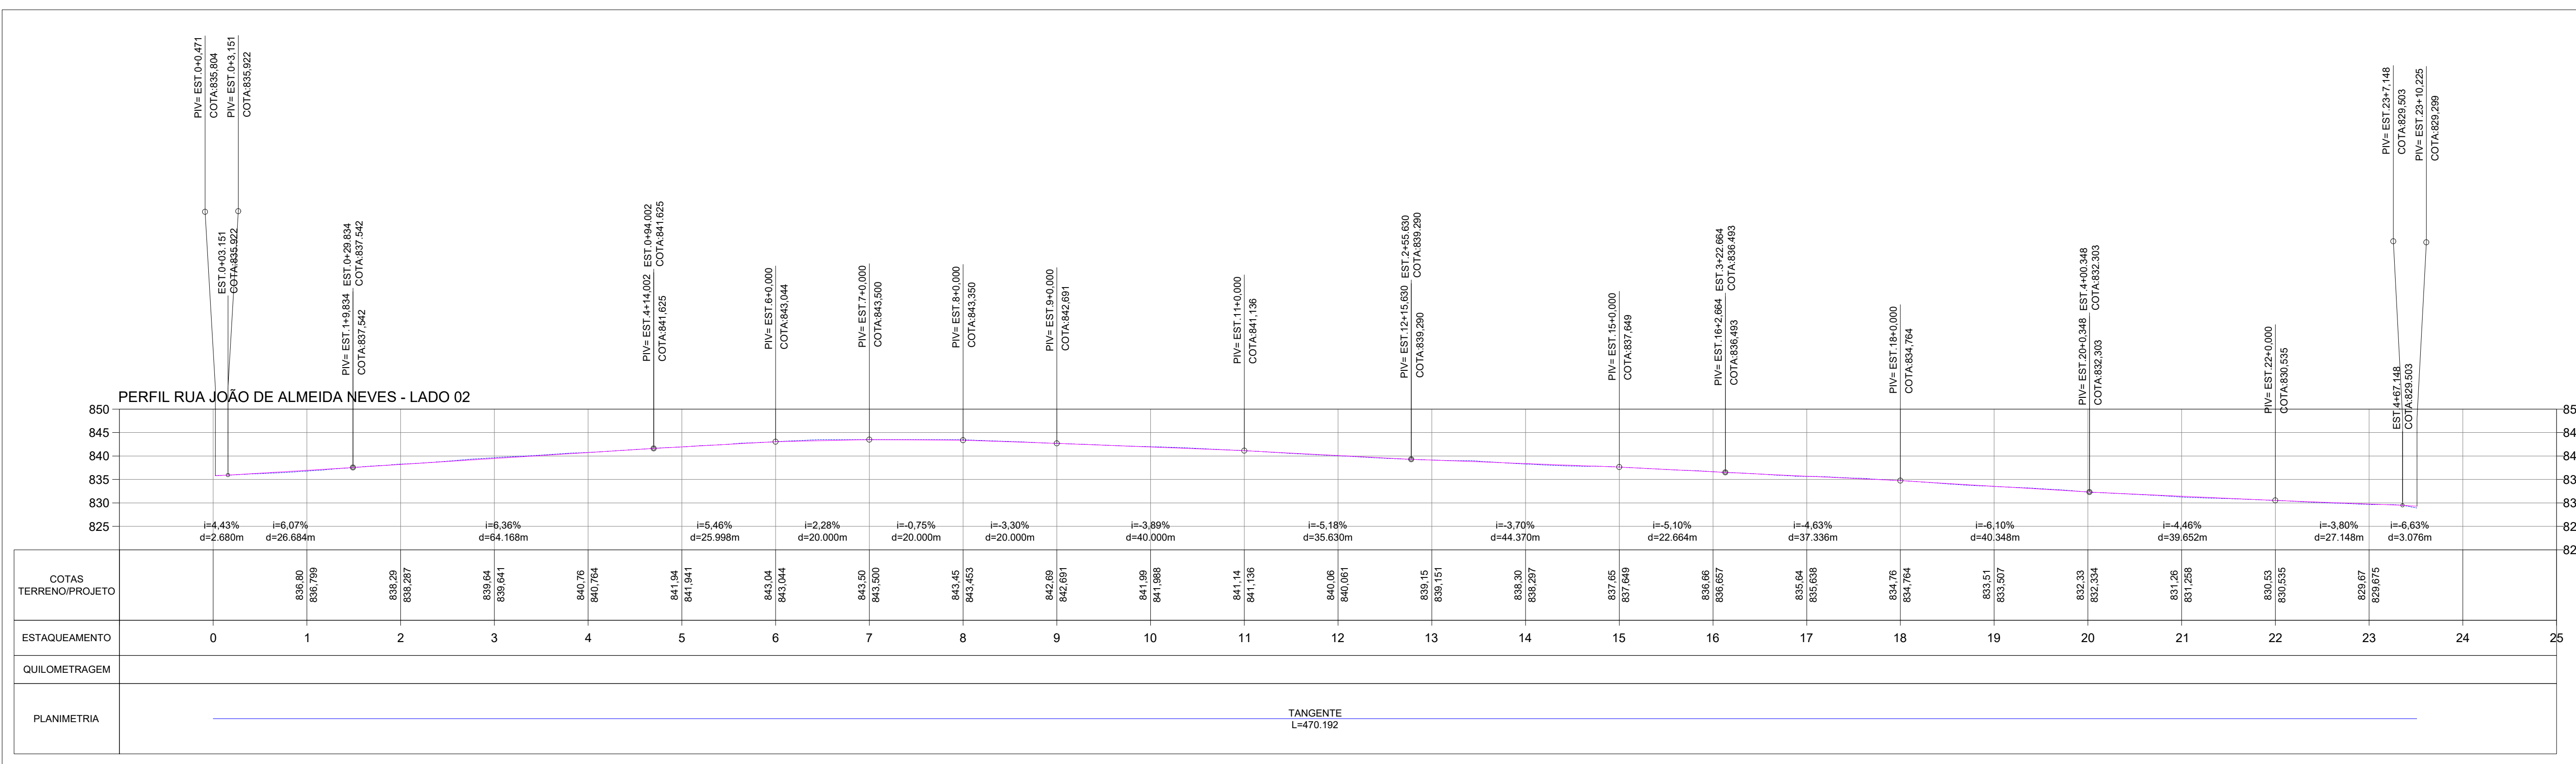
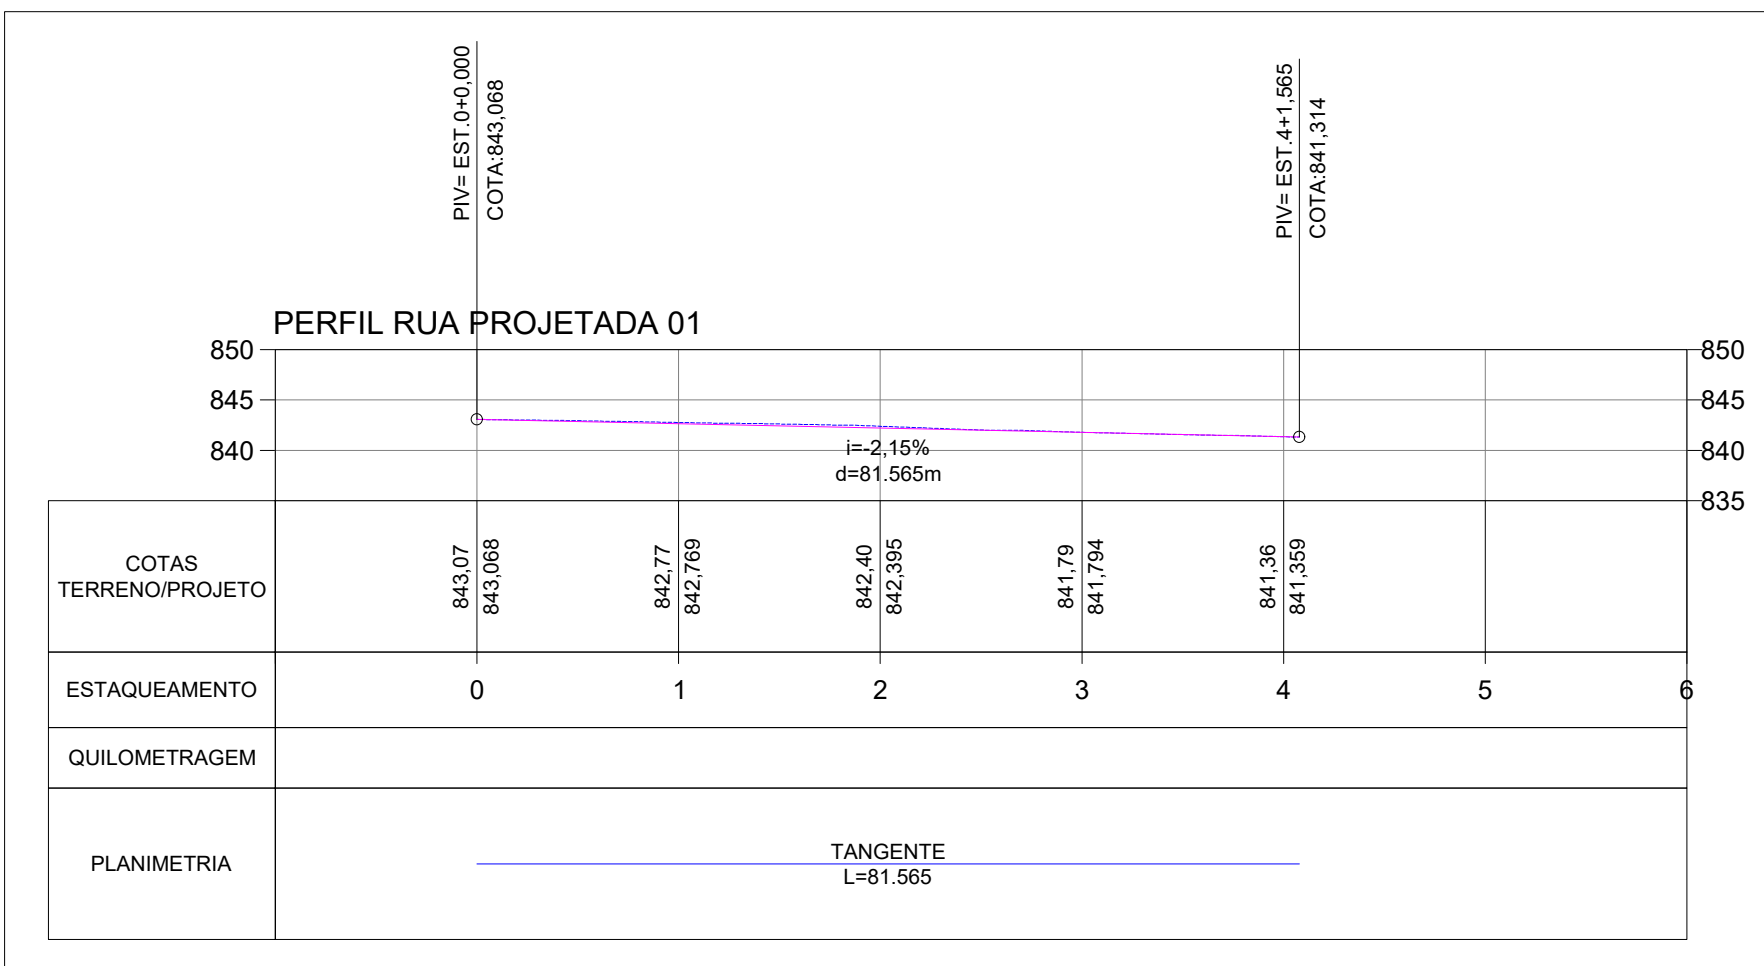
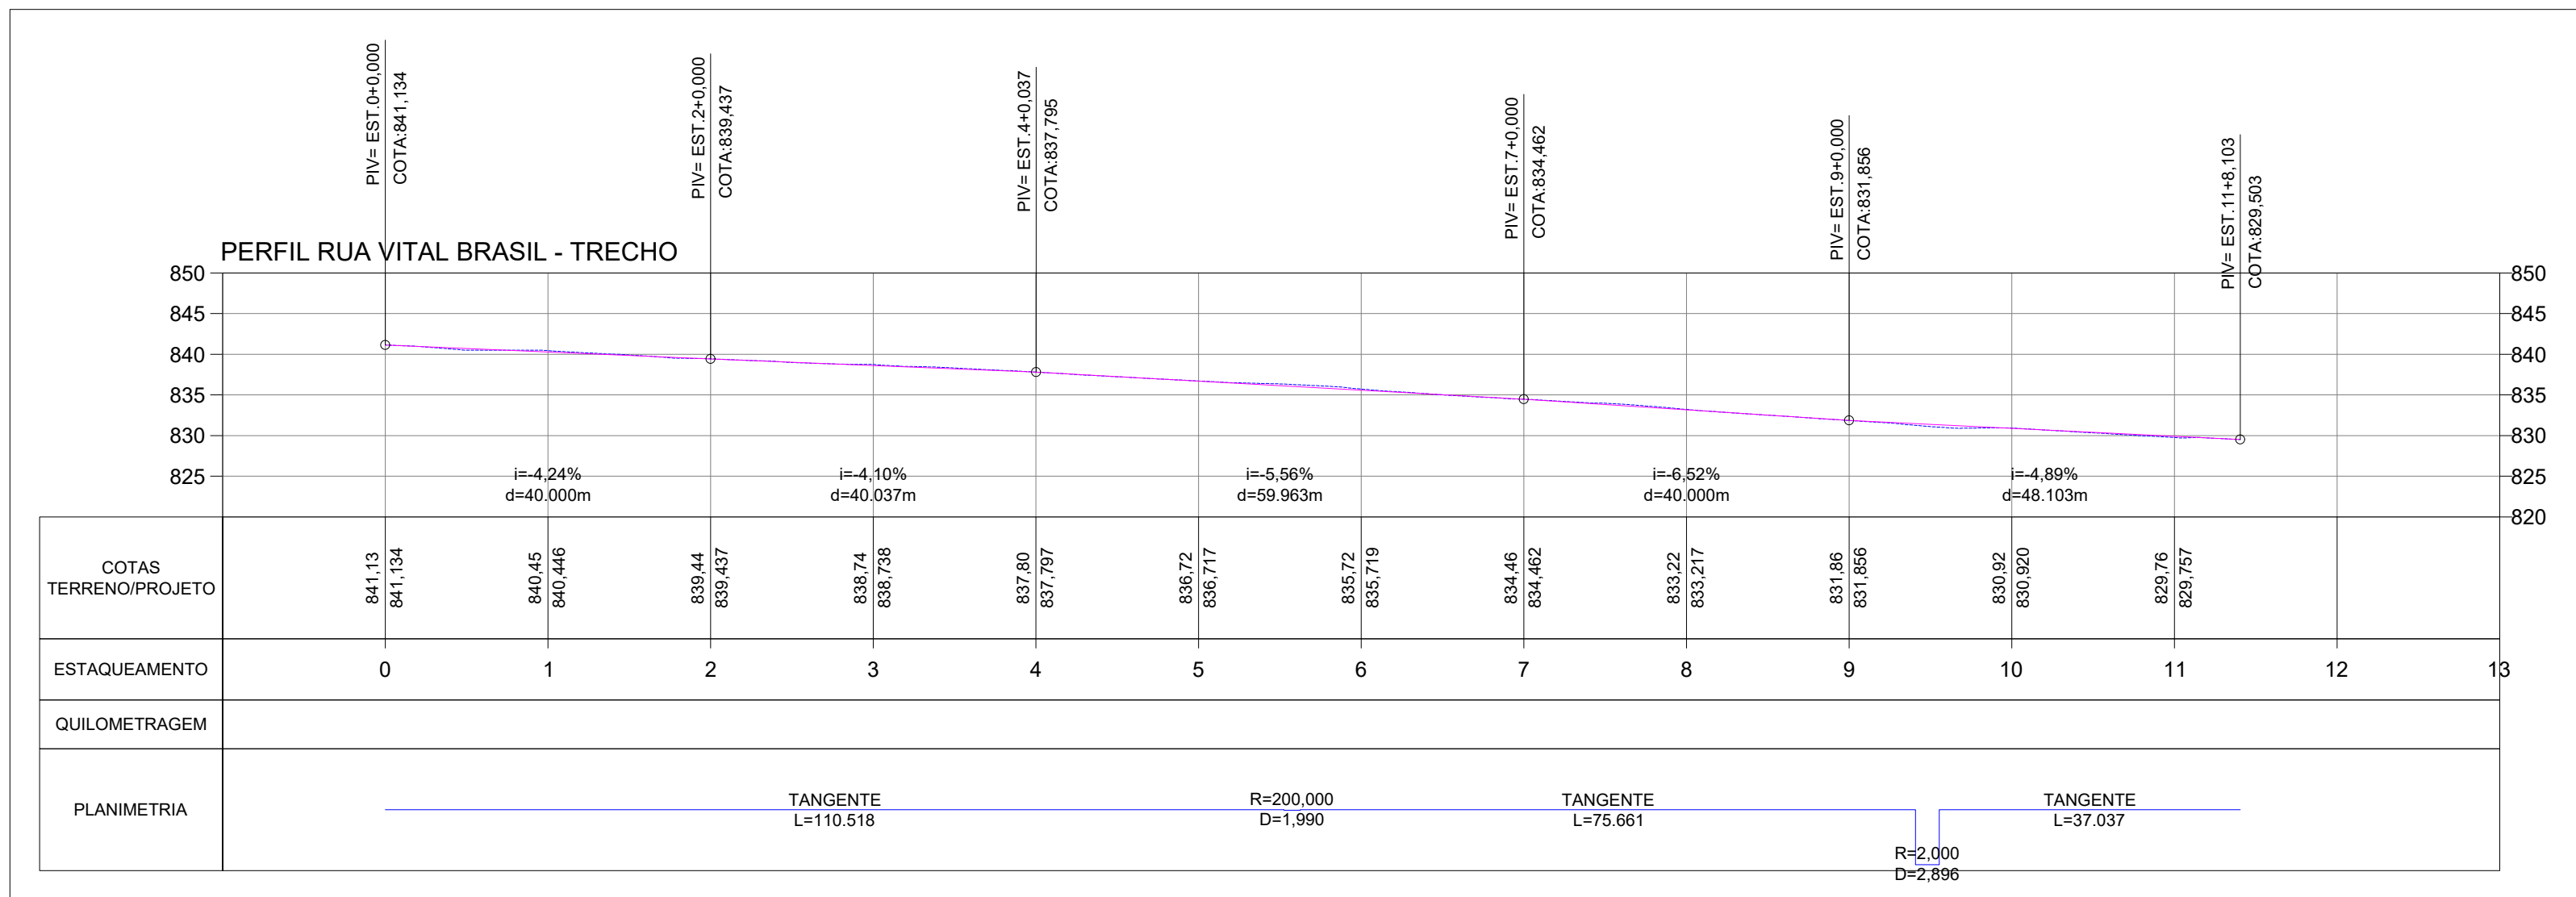
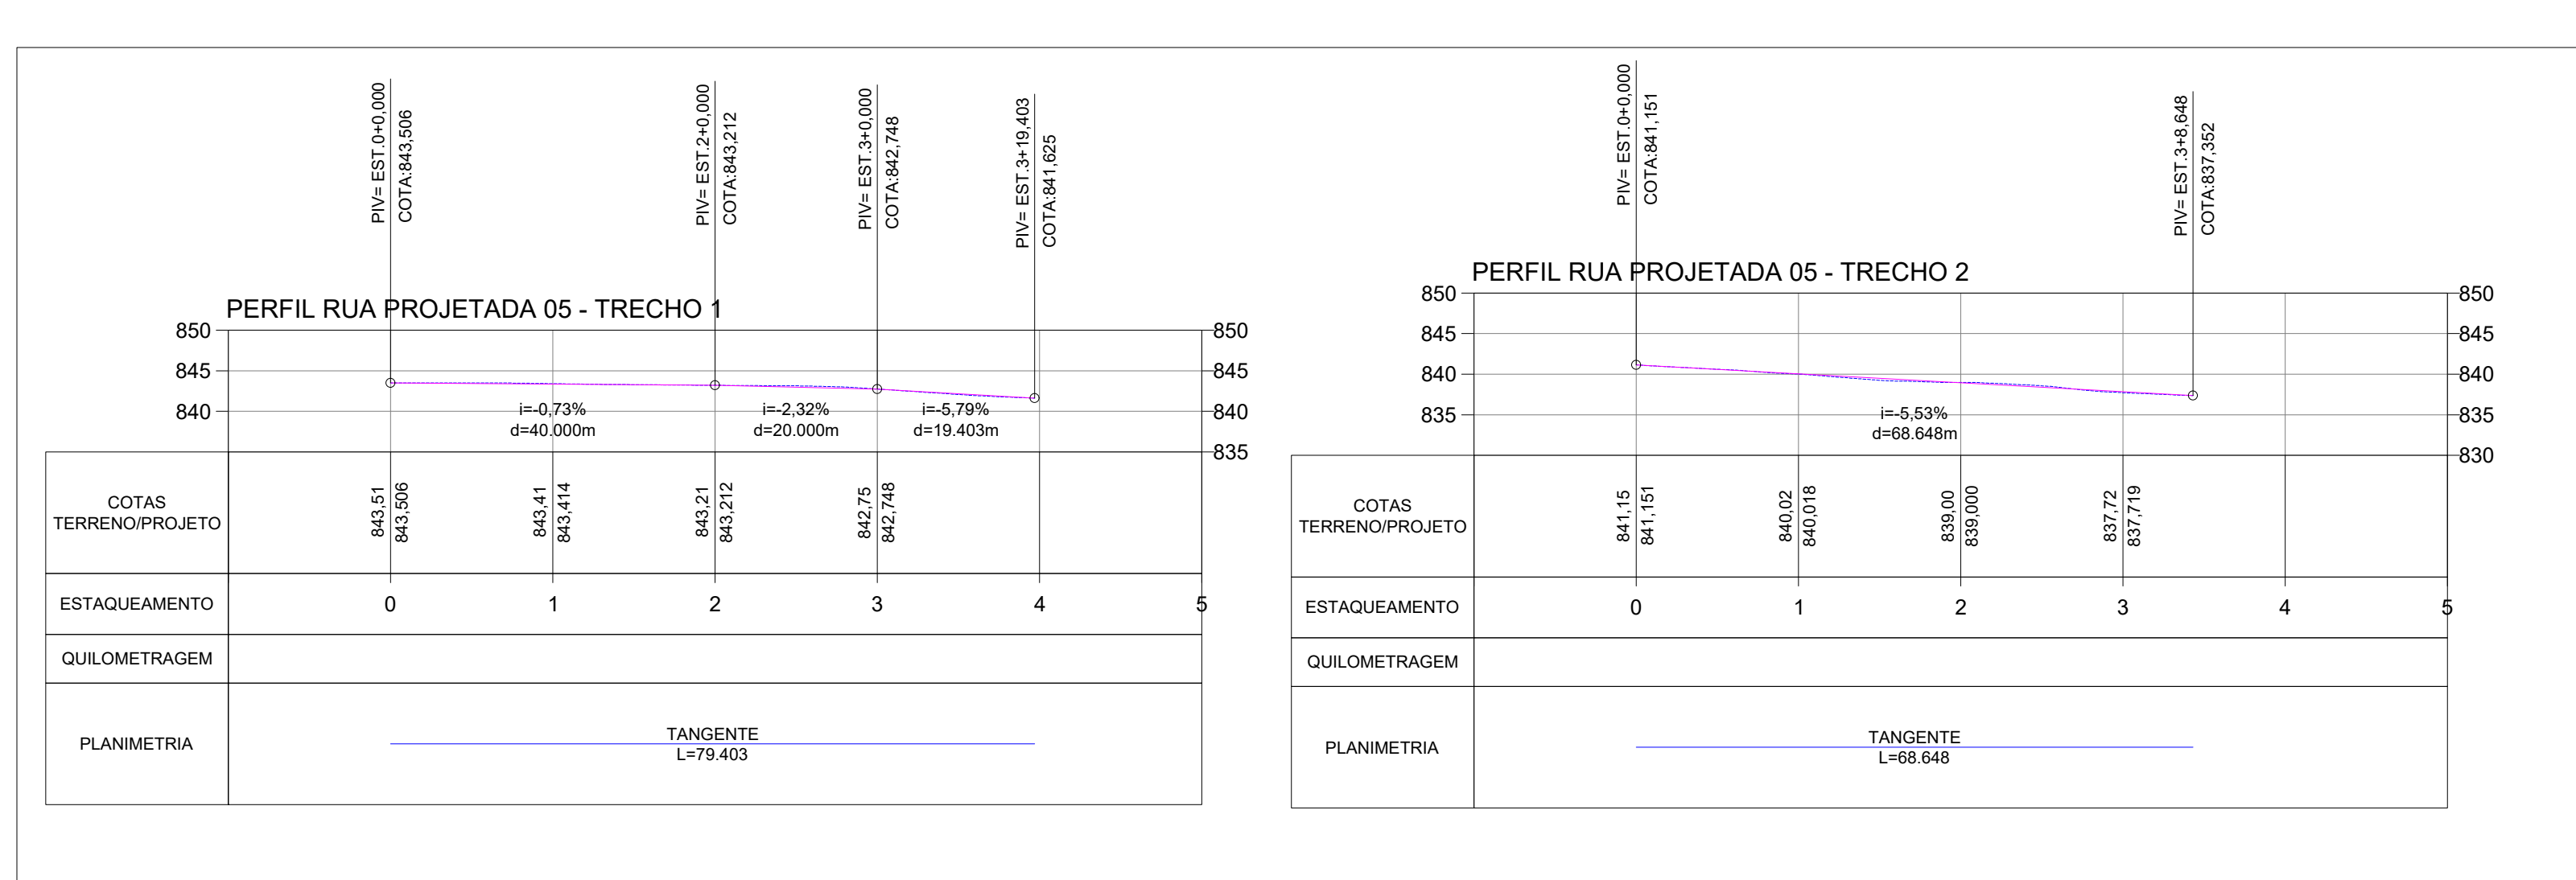
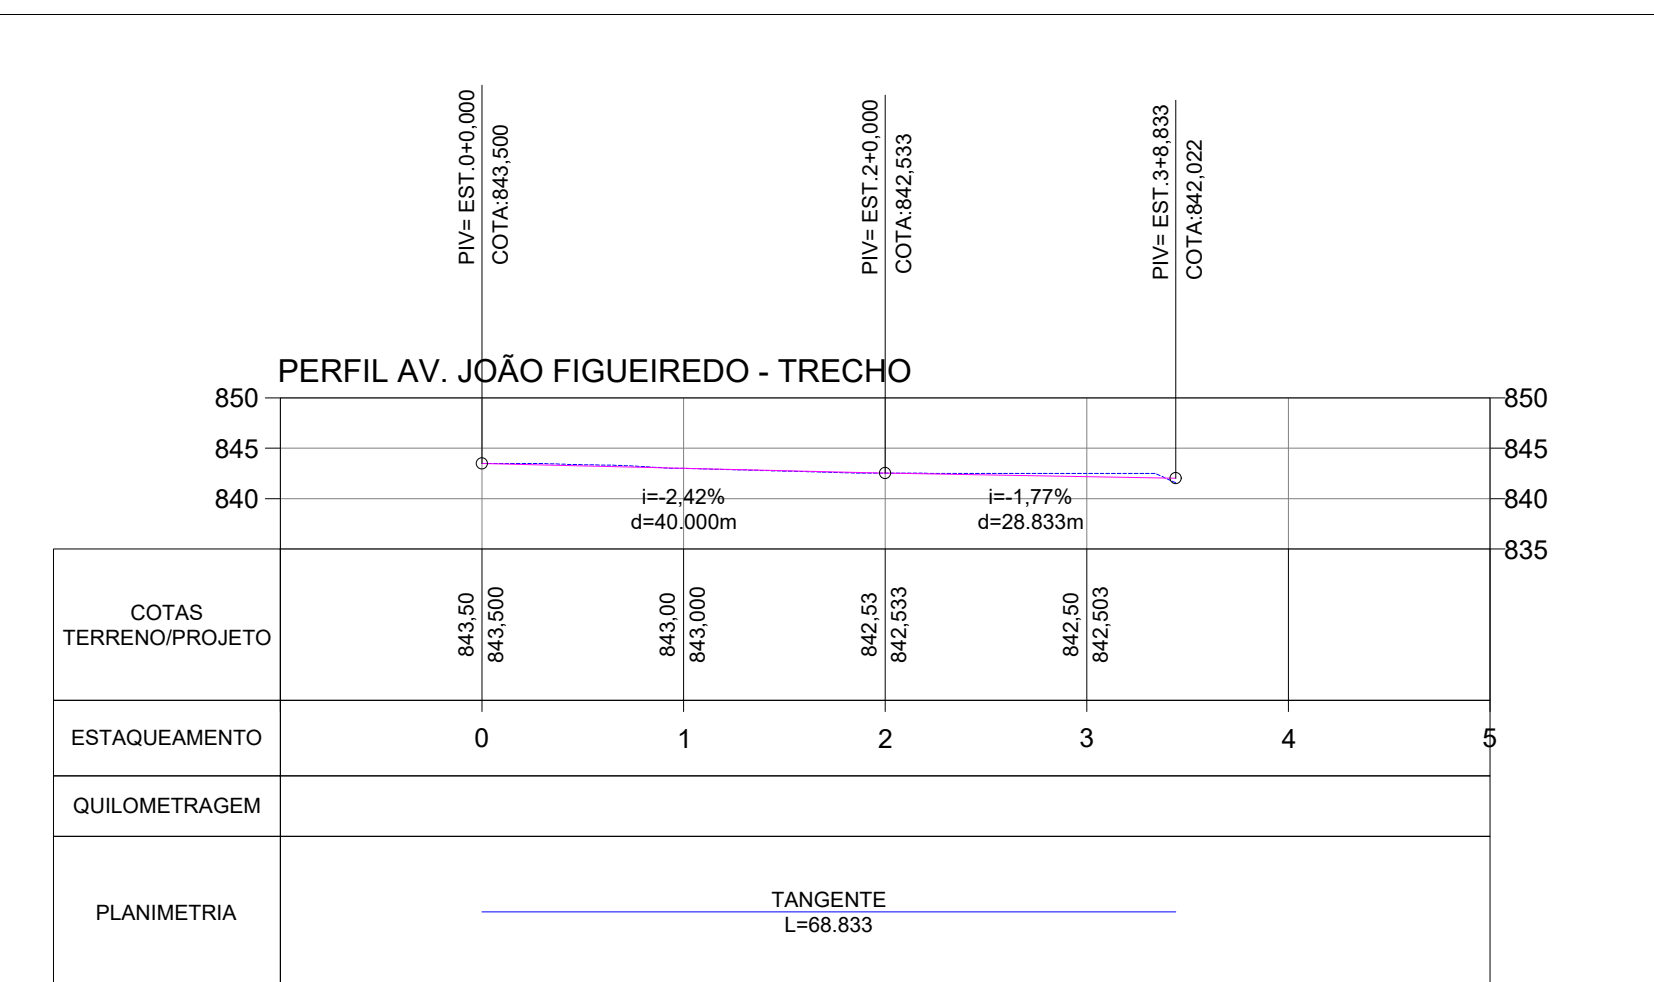
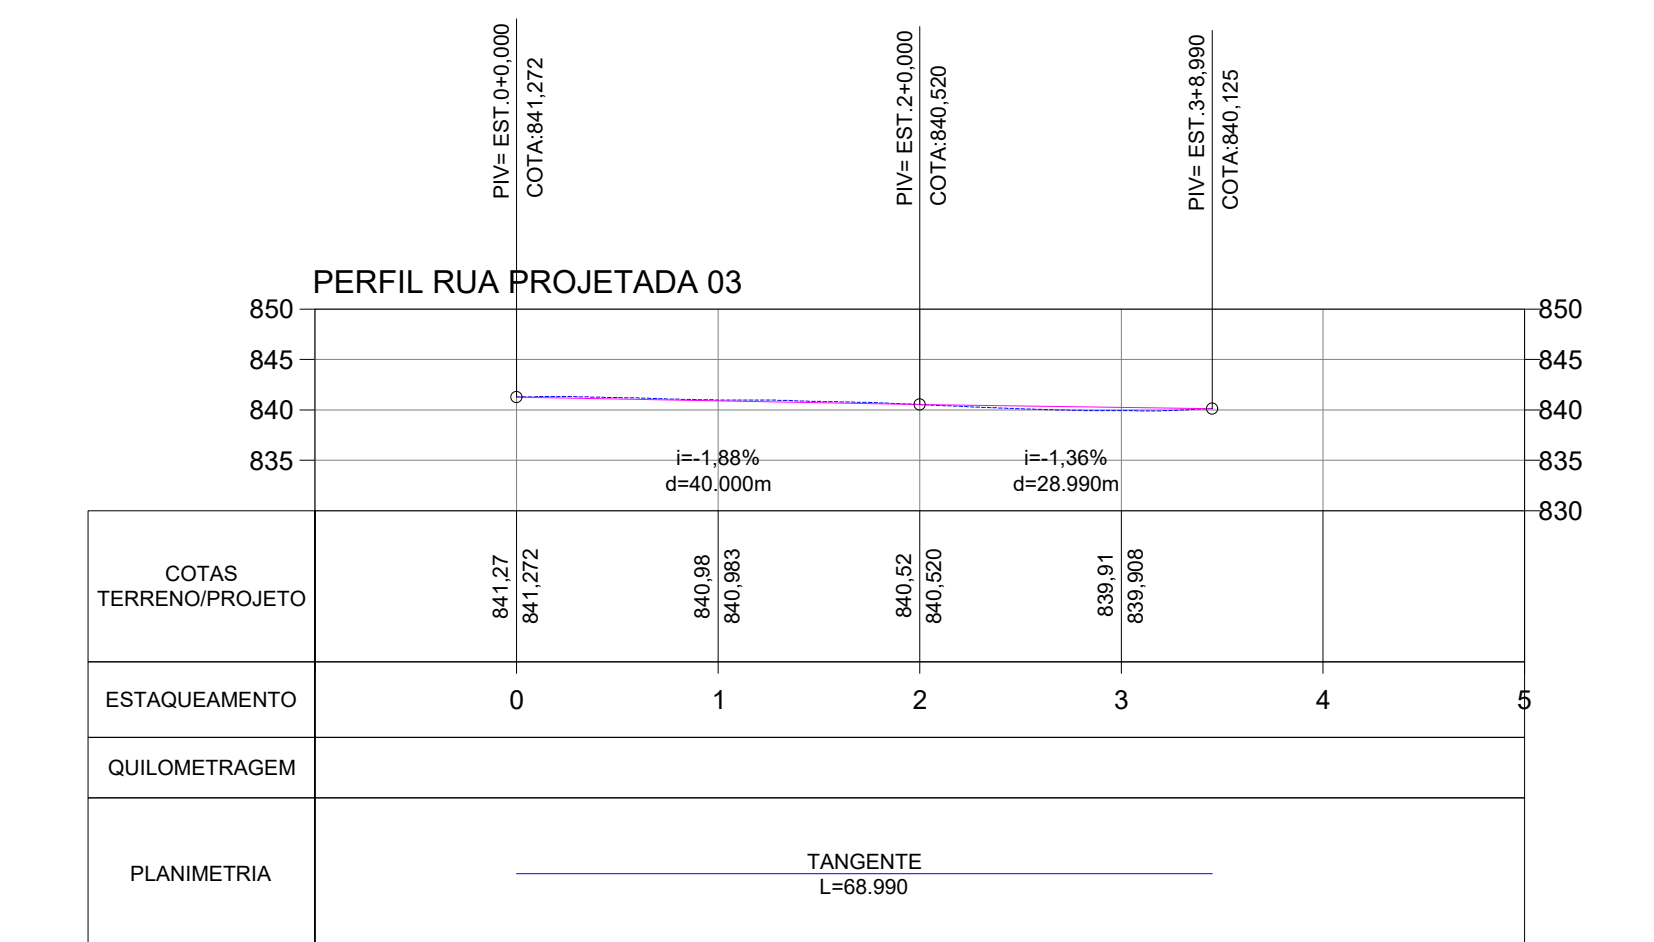
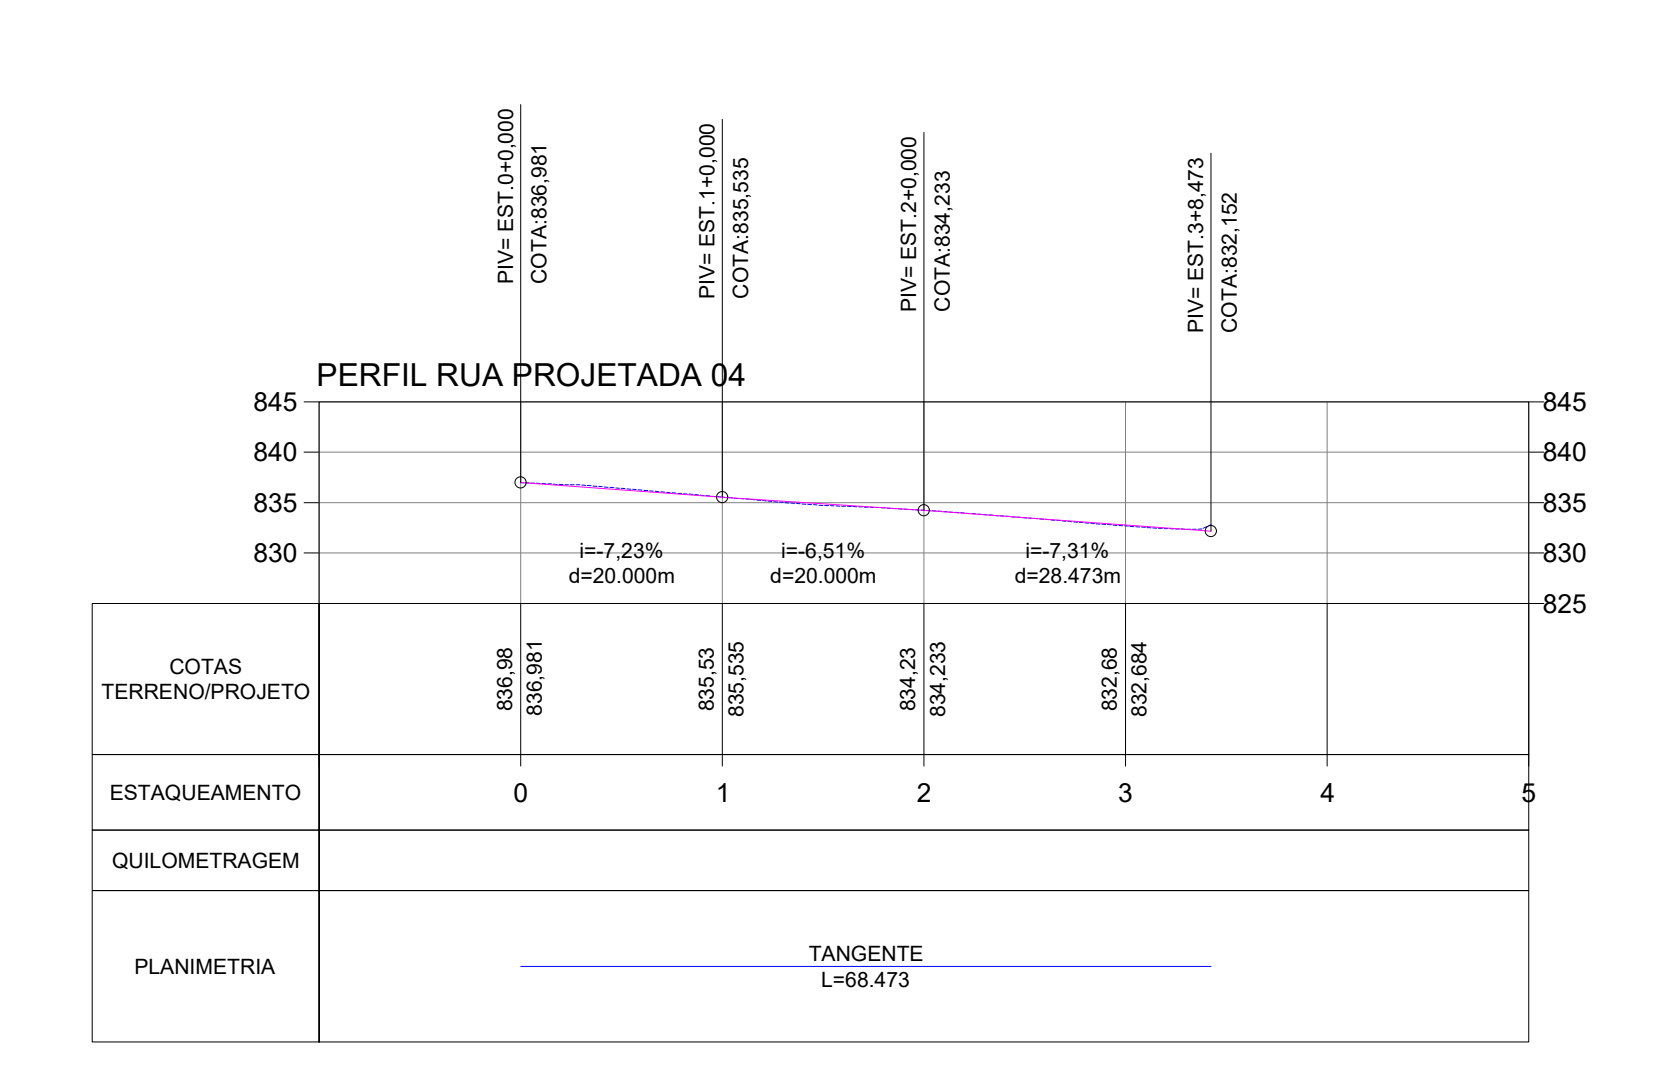


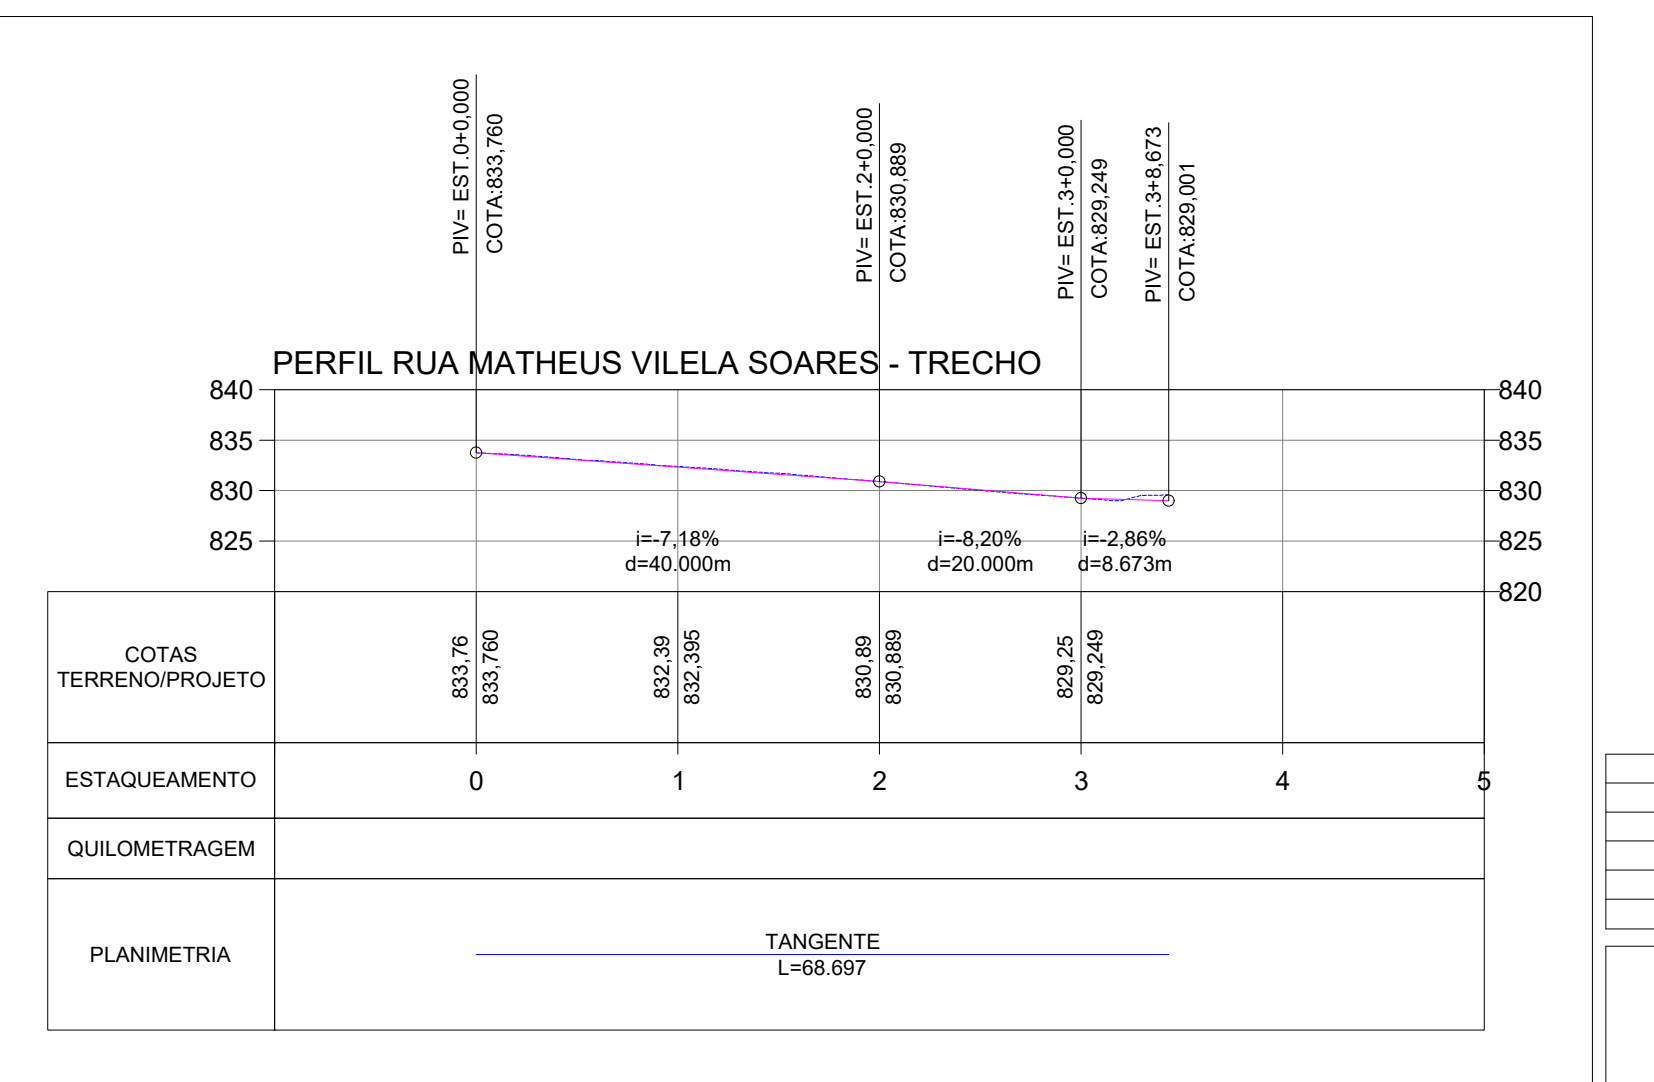

EMISSÃO INICIAL	MAYLLA	SOLICITANTE	29/08/2025	ROO
DESCRIÇÃO	EXECUTIVO	DATA	REVISÃO	
<p align="center">PREFEITURA DE GARANHUNS SECRETARIA DE PLANEJAMENTO E PROJETOS OBJETO: EXECUÇÃO DE OBRAS DE INFRAESTRUTURA URBANA, COMPREENDENDO A IMPLANTAÇÃO DE PAVIMENTAÇÃO EM PARALELEPÍEDOS GRANÍTICOS E PAVIMENTAÇÃO ASFÁLTICA, DRENAGEM PLUVIAL E SINALIZAÇÃO VERTICAL EM VAS PÚBLICAS DO MUNICÍPIO DE GARANHUNS-PE.</p>				
ART	Contrato	Processo	Área	
ART	CONTRATO	PROCESSO	ÁREA	
<p align="center">PAVIMENTAÇÃO EM PARALELEPÍEDOS E SINALIZAÇÃO</p>				
Administrador	Projeto	Assinatura	Assinatura	Assinatura
<p align="center">PROJETO GEOMÉTRICO BAIRRO NOVO Heliópolis PERFIS</p>		<p align="center">Maylla Araújo Engenheira Civil CREA-PE 1186107-3</p>	<p align="center">Maylla Araújo Engenheira Civil CREA-PE 1186107-3</p>	<p align="center">Maylla Araújo Engenheira Civil CREA-PE 1186107-3</p>
Assinatura	Assinatura	Assinatura	Assinatura	Assinatura
<p align="center">Maylla Araújo Engenheira Civil CREA-PE 1186107-3</p>		<p align="center">Maylla Araújo Engenheira Civil CREA-PE 1186107-3</p>		
<p align="center">ARQUIVO PAV-NOVO Heliópolis.DWG</p>				