


FACHADA FRONTAL
1 : 50

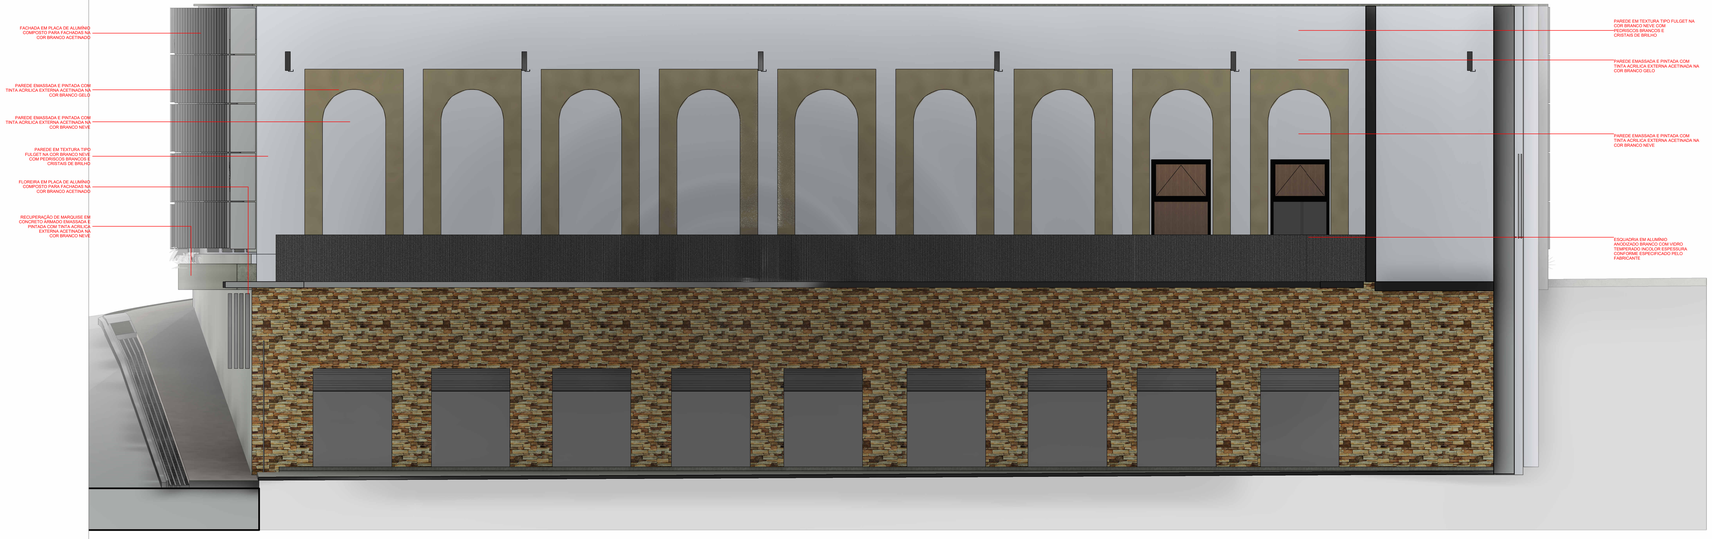

FACHADA POSTERIOR
1 : 50

Notas

1. Este documento é resultado do processo intelectual do seu autor; portanto, ratifica-se que qualquer alteração, modificação, subtração ou adição, do todo ou partes, deste projeto, deve ser autorizada pelo respectivo profissional, conforme especificado na Lei n° 9610/98,sobre Direito Autoral.
2. Medidas em metros. Todas as alvenarias, não cotadas, serão executadas com espessura de 15cm.
3. Para execução, favor verificar medidas no local, executar sondagem do terreno e contratar projetos técnicos complementares.

Notas Gerais

1. Será mantido o perfil natural do terreno na faixa de recuo frontal junto às divisas laterais do lote
2. As instalações de GLP atendem as normas da ABNT
3. As medidas dos beirais indicados neste projeto representam a cobertura acabada incluindo calhas e rufos
4. Será prevista drenagem de águas pluviais junto aos muros
5. Será prevista servidão de passagem de canalização de esgotos e águas pluviais dos lotes vizinhos
6. Os taludes, quando existirem, terão inclinação máxima de 45°
7.As tampas das caixas de passagem, localizadas no passeio público, deverão ficar livres de revestimento, garantindo sua abertura para eventuais inspeções
8.Todo os muros ou muretas, quando houver, serão revestidos e pintados
9.O profissional responsável pela execução da obra, juntamente com o proprietario se compromete a construir a calçada de sua responsabilidade, adequando-a com as calçadas existentes dos vizinhos, tendendo a NBR 9050 - Norma de Acessibilidade
10. O(a) proprietário (a) se obriga, através de profissional habilitado a executar as sondagens e projetos de fundações. A correta identificação do(s) lote(s), bem como a locação da obra, é de total responsabilidade do(a) Engenheiro(a) e/ou Arquiteto da mesma.
11.Após a aprovação do projeto pela Prefeitura da Cidade Ocidental, o Associado deverá apresentar à administração da Associação cópia do projeto aprovado, certificado pelo órgão público, juntamente com o ALVARÁ de execução de Obras, sendo, somente a partir de tal momento, a administração da Associação poderá emitir liberação para o início das obras

Especificação de materiais

01 - PISO:

1.1. PISO EM GRANILITE COM PEDRISCOS BRANCOS E CIMENTO BRANCO COM JUNTAS DE DILATAÇÃO A CADA 1,20M
1.2 PISO EM GRANILITE COM PEDRISCOS COLORIDOS E CIMENTO BRANCO COM JUNTAS DE DILATAÇÃO A CADA 1,20M.

02 - PAREDE:


2.1 PAREDE EMASSADA COM MASSA ACRÍLICA E PINTADA COM TINTA ACRÍLICA ACETINADA NA COR BRANCO GELO;
2.2 AZULEJO Ø,10 X 0,20M METRO WHITE ACETINADO NA COR BRANCA - ELIANE OU SIMILAR.

3 - TETO:

3.1 TELHADO COM ESTRUTURA METÁLICA COM PINTURA ELETROSTÁTICA NA COR BRANCO NEVE E TELHA SANDUÍCHE COM ACABAMENTO LISO NA COR BRANCO NEVE, TELHA ISOTELHA TRAPEZOIDAL TÉRMICA - Aço Galvalume Natural com Forro Branco Neve – Núcleo em PIR 30 mm;
3.2 FORRO EM GESSO A 2,5M DO PISO ACABADO COM JUNTA DE DILATAÇÃO A 5CM DA PAREDE ACABADA COM PINTURA ACRÍLICA ACETINADA NA COR BRANCO NEVE;
3.3 FORRO DE FIBRA MINERAL A 4,0M DO PISO ACABADO;
3.4 FORRO DE FIBRA MINERAL A 5,0M DO PISO ACABADO;
3.5 COBERTA NERVURADA EM CONCRETO COM ABERTURAS COM ESQUADRIAS EM ALUMÍNIO ANODIZADO BRANCO COM VIDRO LAMINADO INCOLOR 10MM;
3.6 FORRO EM GESSO A 2,5M DO PISO ACABADO COM JUNTA DE DILATAÇÃO A 5CM DA PAREDE ACABADA COM PINTURA ACRÍLICA ACETINADA NA COR AUCRIM SELVAGEM - SHERWIN WILLIAMS OU SIMILAR TÉCNICO;
3.7 FORRO EM GESSO A 2,5M DO PISO ACABADO COM JUNTA DE DILATAÇÃO A 5CM DA PAREDE ACABADA COM PINTURA ACRÍLICA ACETINADA NA COR NAVAL - SHERWIN WILLIAMS OU SIMILAR TÉCNICO;
3.8 FORRO EM GESSO A 2,5M DO PISO ACABADO COM JUNTA DE DILATAÇÃO A 5CM DA PAREDE ACABADA COM PINTURA ACRÍLICA ACETINADA NA COR GERÂNIO ROSA - SHERWIN WILLIAMS OU SIMILAR TÉCNICO;
3.9 FORRO EM GESSO A 2,5M DO PISO ACABADO COM JUNTA DE DILATAÇÃO A 5CM DA PAREDE ACABADA COM PINTURA ACRÍLICA ACETINADA NA COR ENSEADA VERMELHA - SHERWIN WILLIAMS OU SIMILAR TÉCNICO.

04 - OUTROS

4.1 BACIA SANITÁRIA CELITE LINHA RAVENA COM CAIXA ACOPLADA, COR BRANCA, INCLUSIVE ASSENTO BRANCO OU EQUIVALENTE TÉCNICO.
4.2 TORNEIRA DE MESA DECAMATIC ECO (CÓD. 1172 CLNK) OU SIMILAR
4.3 MICTÓRIO DE LOUÇA C/ SIFÃO INTEGRADO DECA EM PORCELANA NA COR BRANCA COM VÁLVULA DE PRESSÃO
4.4 LAVATÓRIO SUSPENSO DE CANTO CELITE BRANCO LINHA RAVENA OU EQUIVANTE TÉCNICO
4.5 DUCHA EM PVC REF. LINHA COMERCIAL

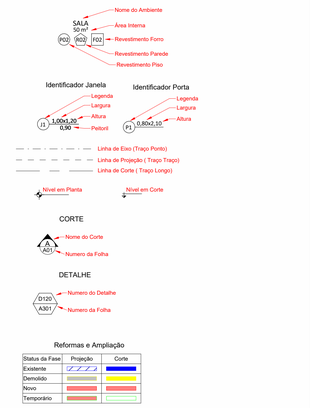

Reformas e Ampliação

Status da Fase	Projeção	Corte
Existente		
Demolido		
Novo		
Temporário		

DESCRIÇÃO	EXECUTADO	SOLICITANTE	DATA	REVISÃO

PREFEITURA DE GARANHUNS
SECRETARIA DE PLANEJAMENTO
REFORMA DE EDIFICAÇÃO DE USO PUBLICO PARA IMPLANTAÇÃO DO MUSEU DO FESTIVAL DE INVERNO DE GARANHUNS/PE.
RUA DANTAS BARRETO, SEM NÚMERO, BAIRRO SÃO JOSÉ, NO MUNICÍPIO DE GARANHUNS - PE

ART	Contrato	Processo	Área
SI1189849400CT001	92351G/2021/MDR	1081252-75/2021	

Disciplina: **ARQUITETURA**
Nome: **PE-ARQ-2026.01.013-05/11-**

Administrativo: FACHADAS - FRONTAL E POSTERIOR
REPROGRAMAÇÃO DO MUSEU DO FIG

Escala	Folha
Como indicado	05/11
Etapa	Data
EXECUTIVO	

Administração
SIVALDO RODRIGUES ALBINO
PREFEITO

Resp. Técnico
gov.br Documento assinado digitalmente
ROBSON FELLYPE AMARAL SOUTO
Data: 17/08/2026 21:11:18-0300
Verifique em https://validar.iti.gov.br
ROBSON FELLYPE AMARAL SOUTO
ARQUITETO(A) E URBANISTA | CAU n° A130199-2

ARQUIVO/PE-ARQ-2026.01.013-05/11-

Z:\Projetos\2026\2026.01.013 - MUSEU DO FIG - REPROGRAMAÇÃO\PE-ARQ-2026.01.13-FV-05V.01.rvt
Exclusivo Superlot - ISO 9001 (cópia)
© FAUNA arquitetura + cidade