

A4
1/50
Planta baixa - sala dos Professores


PROJETO DE REFORMA - MINISTRO
Cliente: Secretaria de Educação
Data: Janeiro de 2025

ASSINATURA :
Thiago Barros Pimentel
Secretário de Obras e Serviços Públicos
Portaria: 005/2025
CPF: nº 080.519.514-92

CONTEÚDO:
Planta Baixa/S. Professores
Deposito.
ESCALA:
como mensinada
no desenho.

PÁGINA:
01



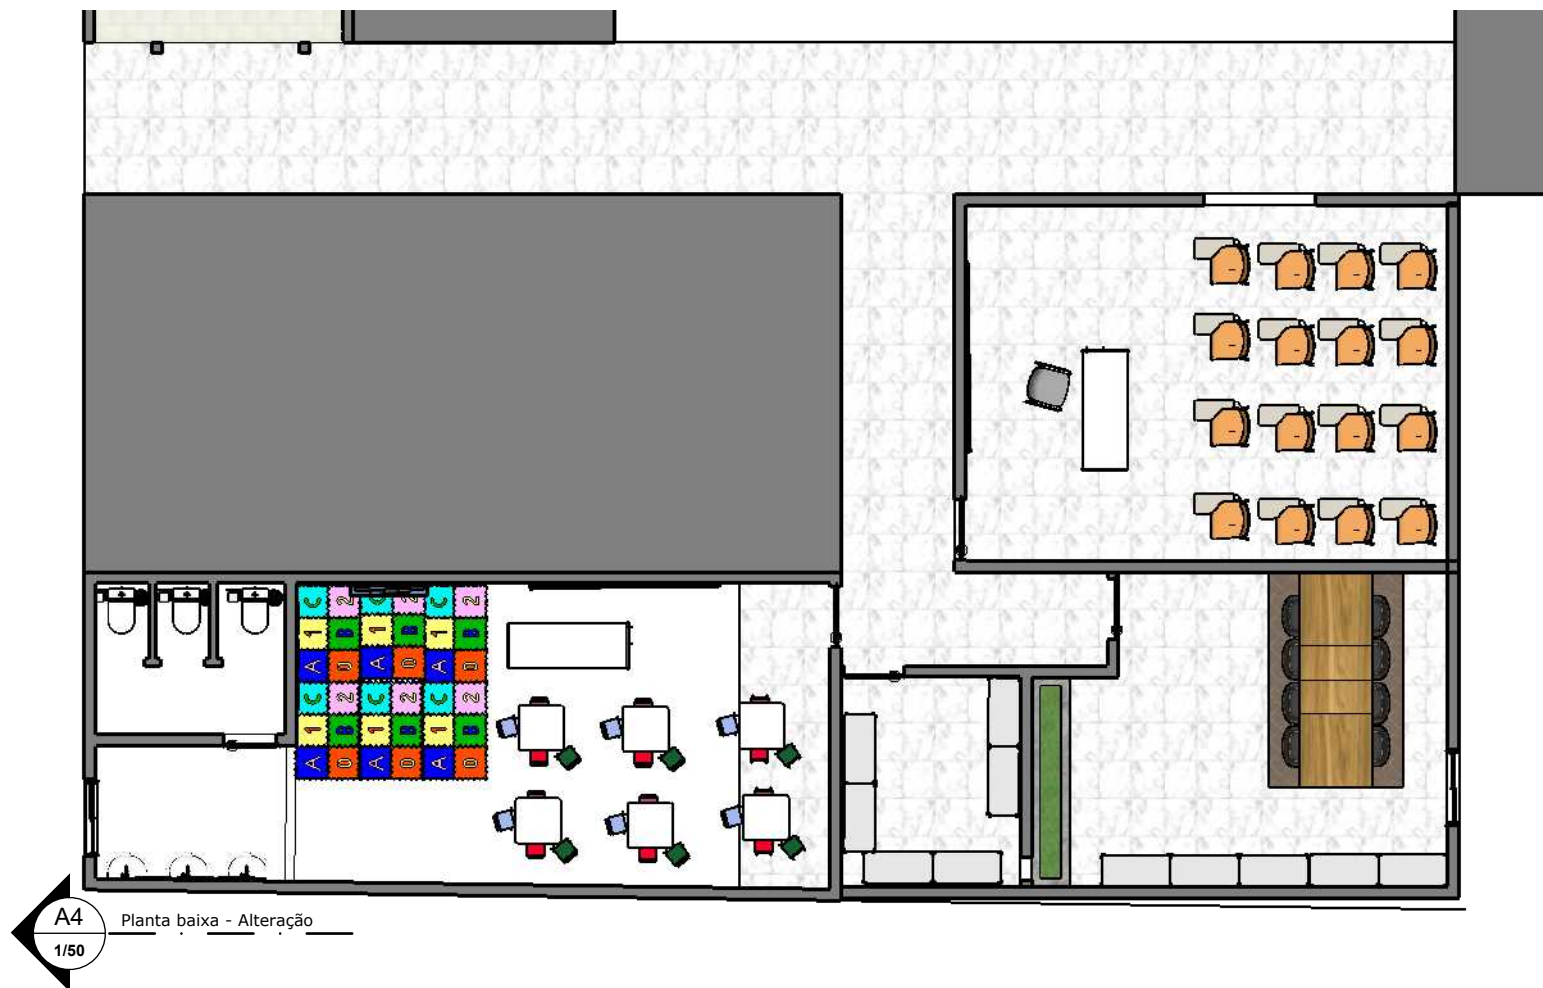

A4
1/50

Planta baixa - Alteração

PROJETO DE REFORMA - MINISTRO
Cliente: Secretaria de Educação
Data: Janeiro de 2025


ASSINATURA :

CONTEÚDO:
Planta Baixa/S. Professores
Deposito.

ESCALA:
como mensinada
no desenho.

PÁGINA:
02



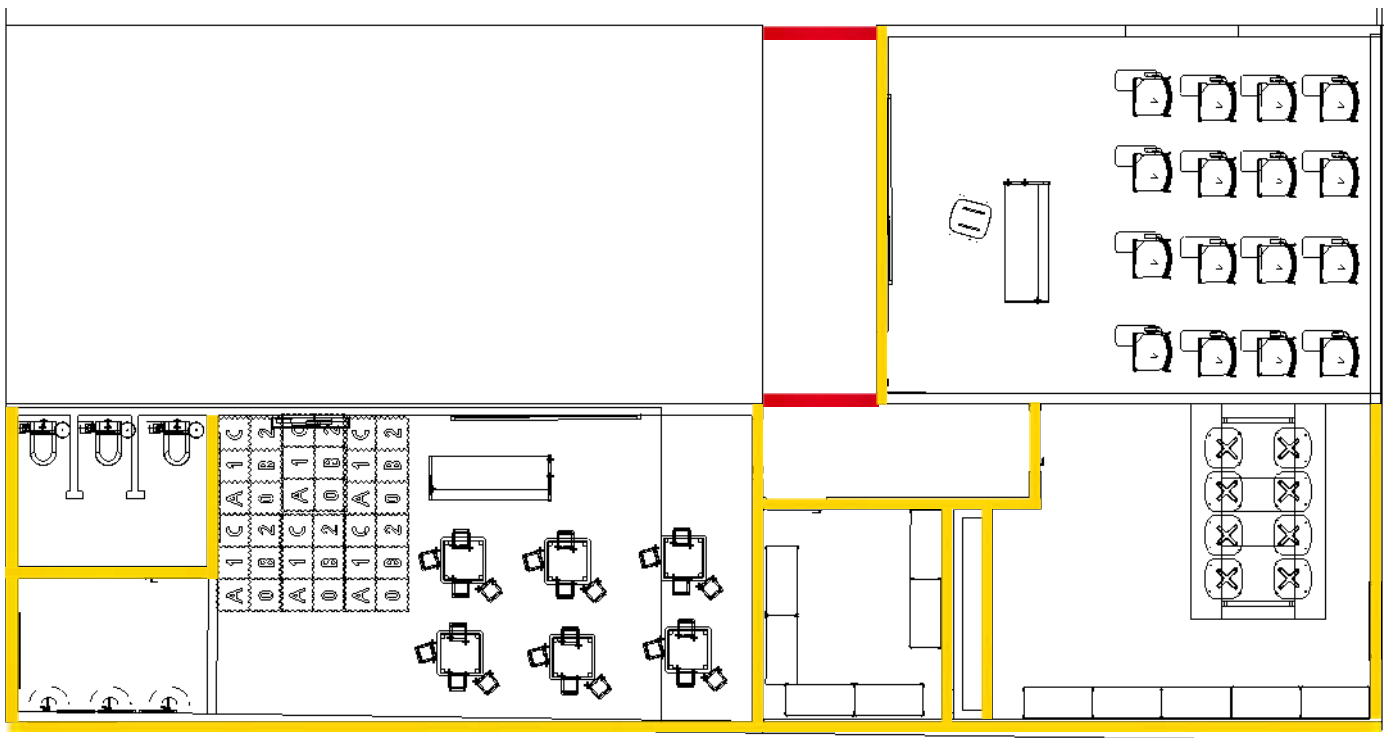

LEGENDA	
	A CONSTRUIR
	A DEMOLIR

PROJETO DE REFORMA - MINISTRO

Cliente: Secretaria de Educação

Data: Janeiro de 2025

ASSINATURA :

CONTEÚDO:

Planta de Reforma

ESCALA:

como mensinada
no desenho.

PÁGINA:

03

