

A4  
1/50  
Planta baixa - sala dos Professores


**PROJETO DE REFORMA - MINISTRO**  
Cliente: Secretaria de Educação  
Data: Janeiro de 2025

ASSINATURA :  
Thiago Barros Pimentel  
Secretário de Obras e Serviços Públicos  
Portaria: 005/2025  
CPF: nº 080.519.514-92

CONTEÚDO:  
Planta Baixa/S. Professores  
Deposito.  
ESCALA:  
como mensinada  
no desenho.

PÁGINA:  
**02**



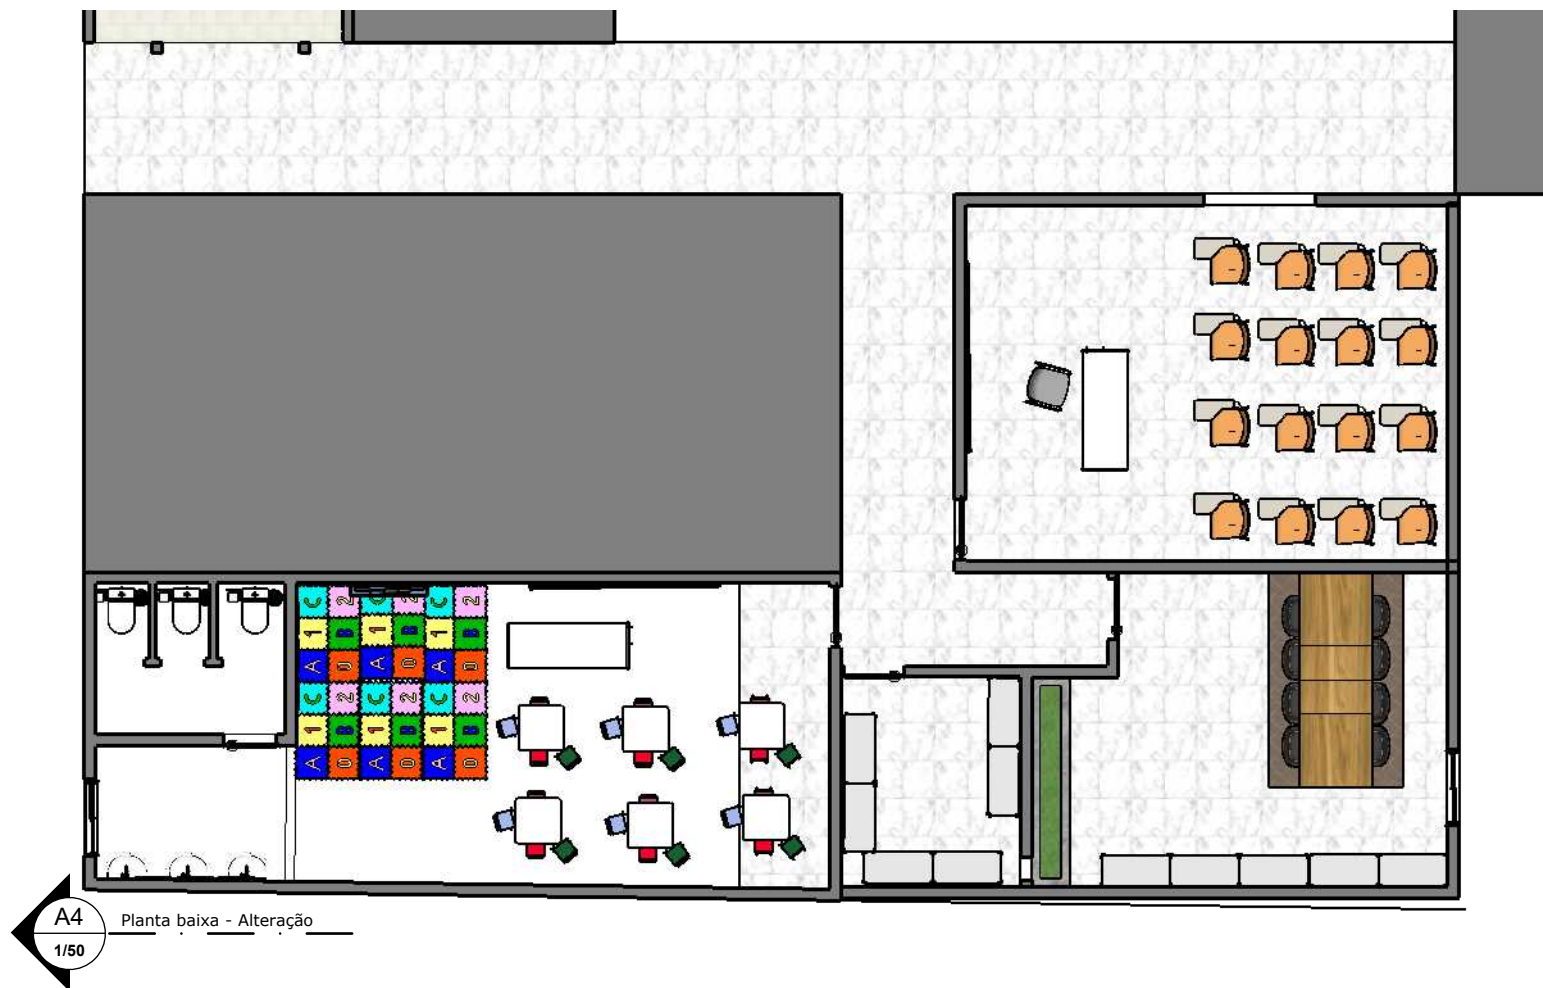

A4  
1/50

Planta baixa - Alteração

**PROJETO DE REFORMA - MINISTRO**  
Cliente: Secretaria de Educação  
Data: Janeiro de 2025

ASSINATURA :

CONTEÚDO:  
Planta Baixa/S. Professores  
Deposito.

ESCALA:  
como mensinada  
no desenho.

PÁGINA:

03

