






PORTAL DA TRANSPARENCIA  
<http://cloud-it-solucoes.inf.br/transparenciaMunicipal/download/39-20250718192705.pdf>  
 assinado por: idUser: 448

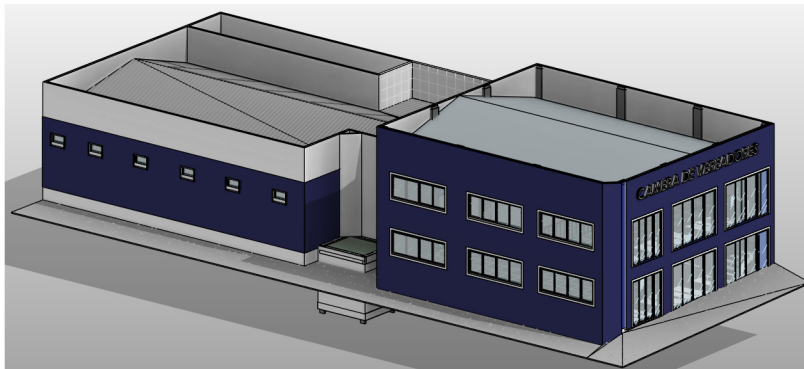

1 (3D)  
 ESCALA

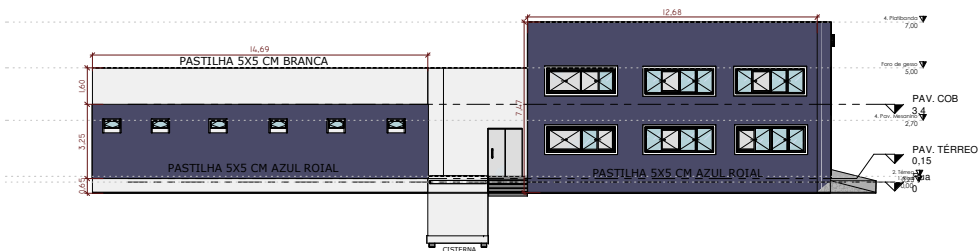

2 Esquerda  
 ESCALA 1 : 100

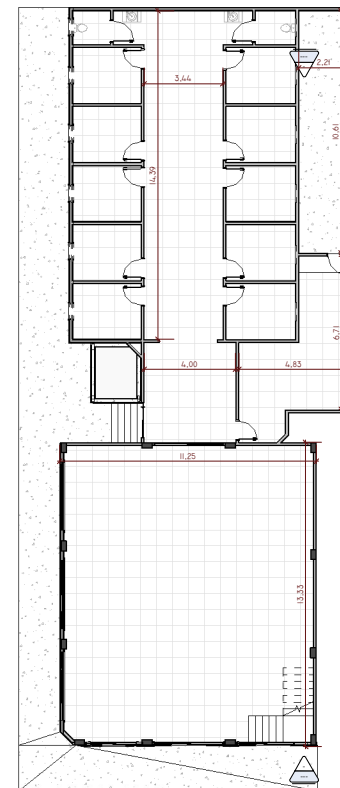

3 PAV. TÉRREO  
 ESCALA 1 : 100



<b>TP</b> ENGENHARIA		OBRA: Projeto Recuperação e reforma
		CLIENTE: Câmara de vereadores
		ENDEREÇO: Rua Roldão Guimarães, centro, Paranatama-PE
DATA: 23/03/2025	Nº DA PRANCHA	
DESENHISTA: Thiago Pimentel	01 / 0001	
ENGENHEIRO CIVIL: Thiago Pimentel		ESCALA: 1 : 100
CREA: CREA Nº 181674876-5		

Thiago Pimentel  
 Engenheiro Civil  
 CREA-PE 181674876-5