





|  |                     |    |
|--|---------------------|----|
| <b>PREFEITURA MUNICIPAL DE BREJÃO</b>              |                     |    |
| <b>QUADRA POLIESPORTIVA COBERTA</b>                |                     |    |
| RUA JOSÉ INÁCIO DOS SANTOS,S/N.CENTRO.BREJÃO - PE. |                     |    |
| <b>CORTE AA, CORTE BB.</b>                         |                     |    |
| <b>Data</b>  | <b>Nº Projeto</b>   |    |
| OUTUBRO/2021                                       | Responsável Técnico | 03 |

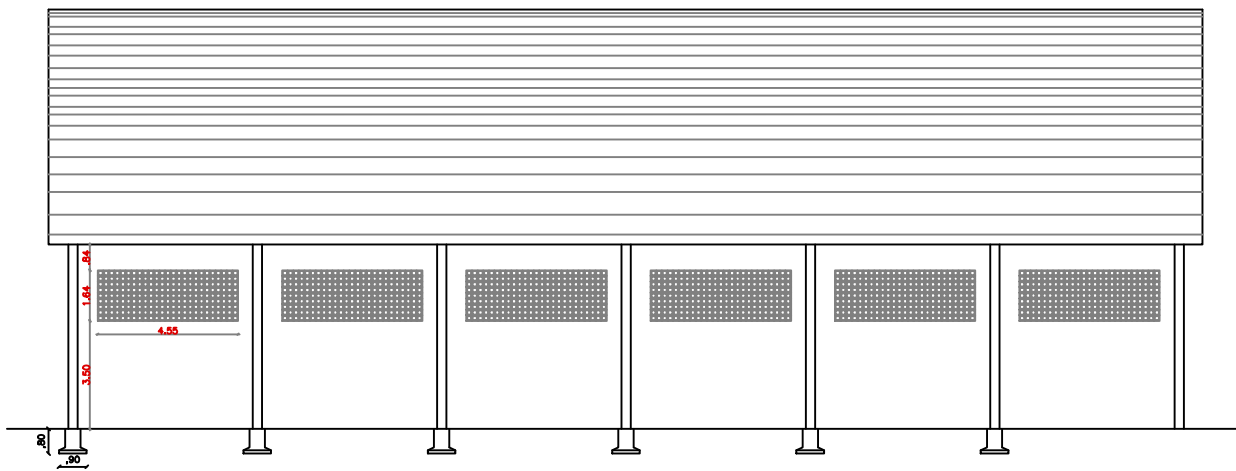

**CORTE .....BB**  
ESCALA 1/75

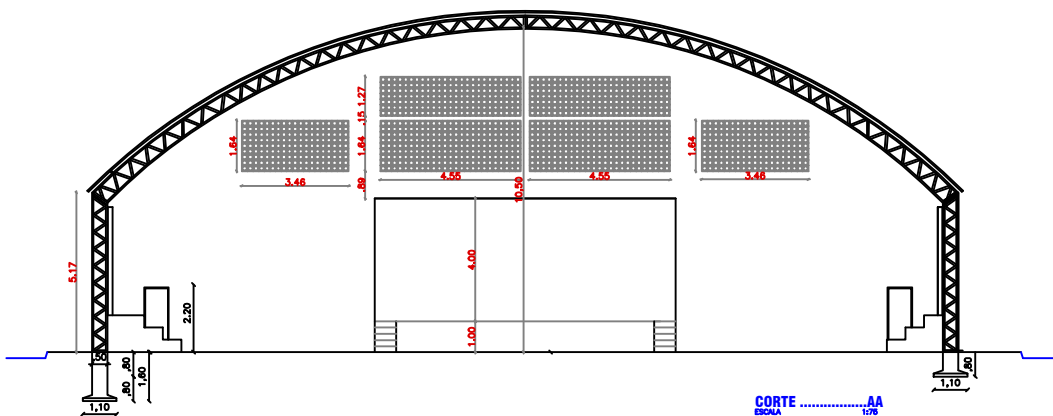

**CORTE .....AA**  
ESCALA 1/75