
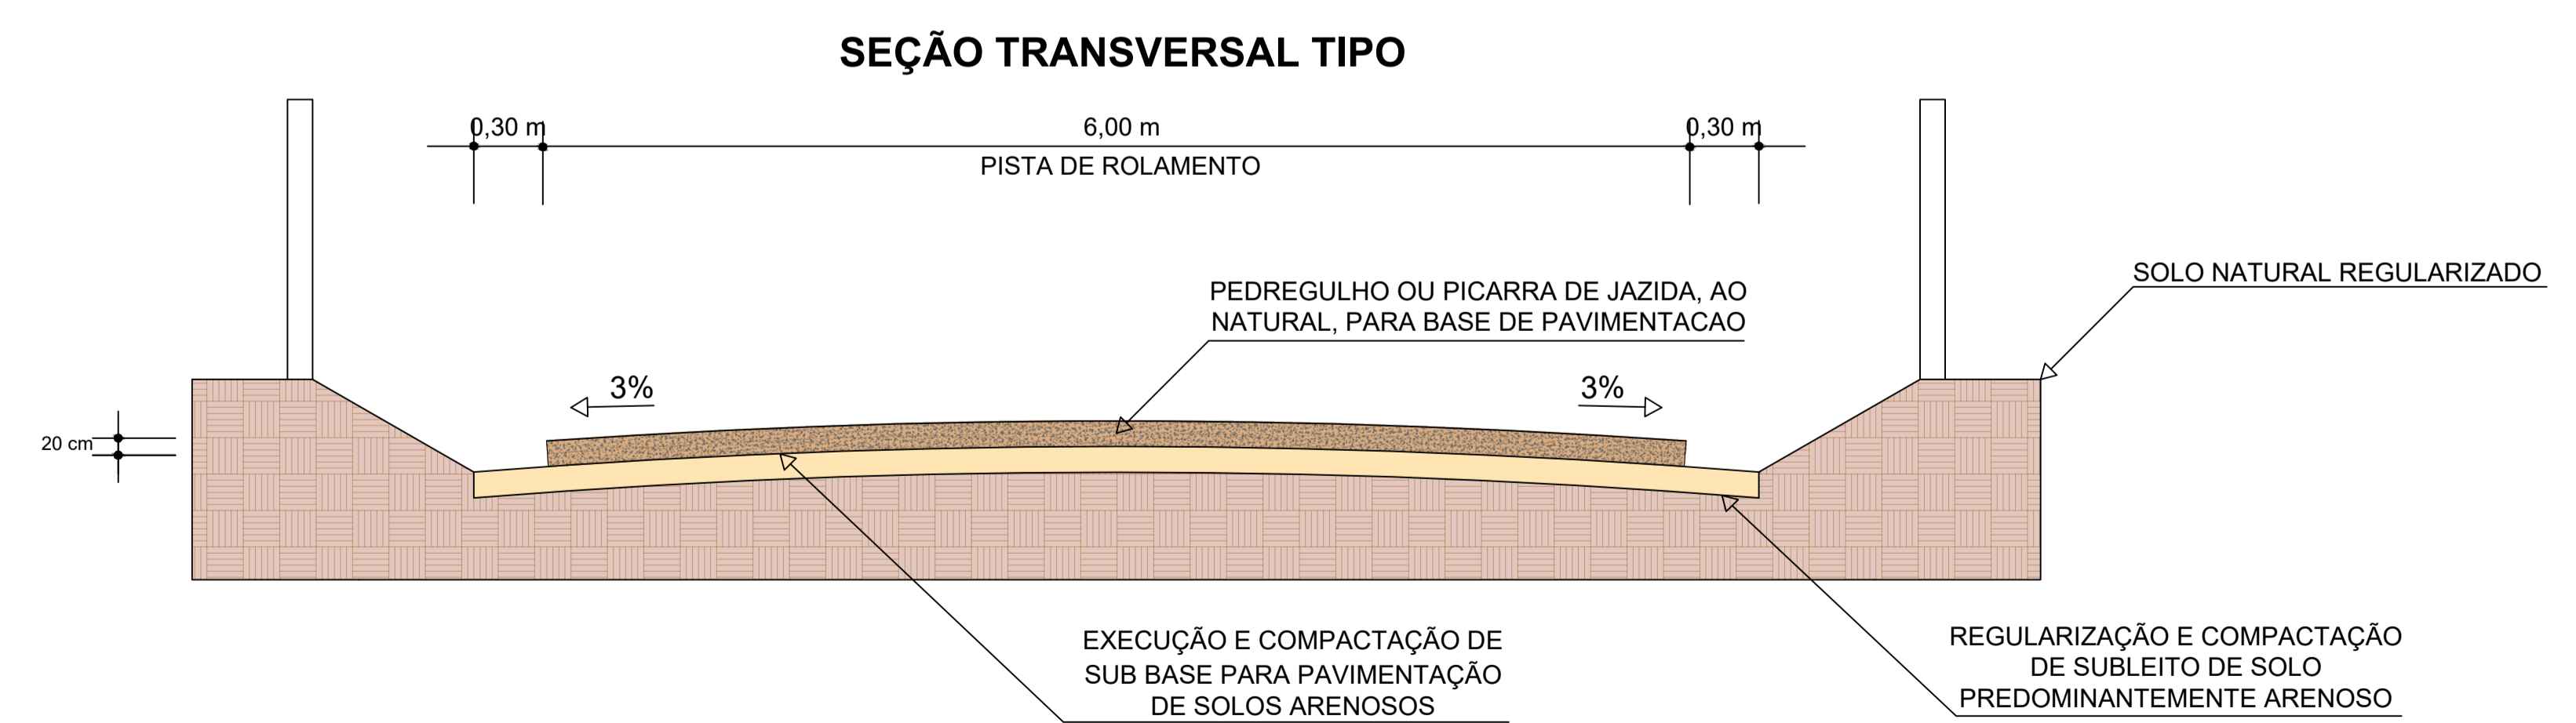


02 PERFIL LONGITUDINAL SEM ESCALA

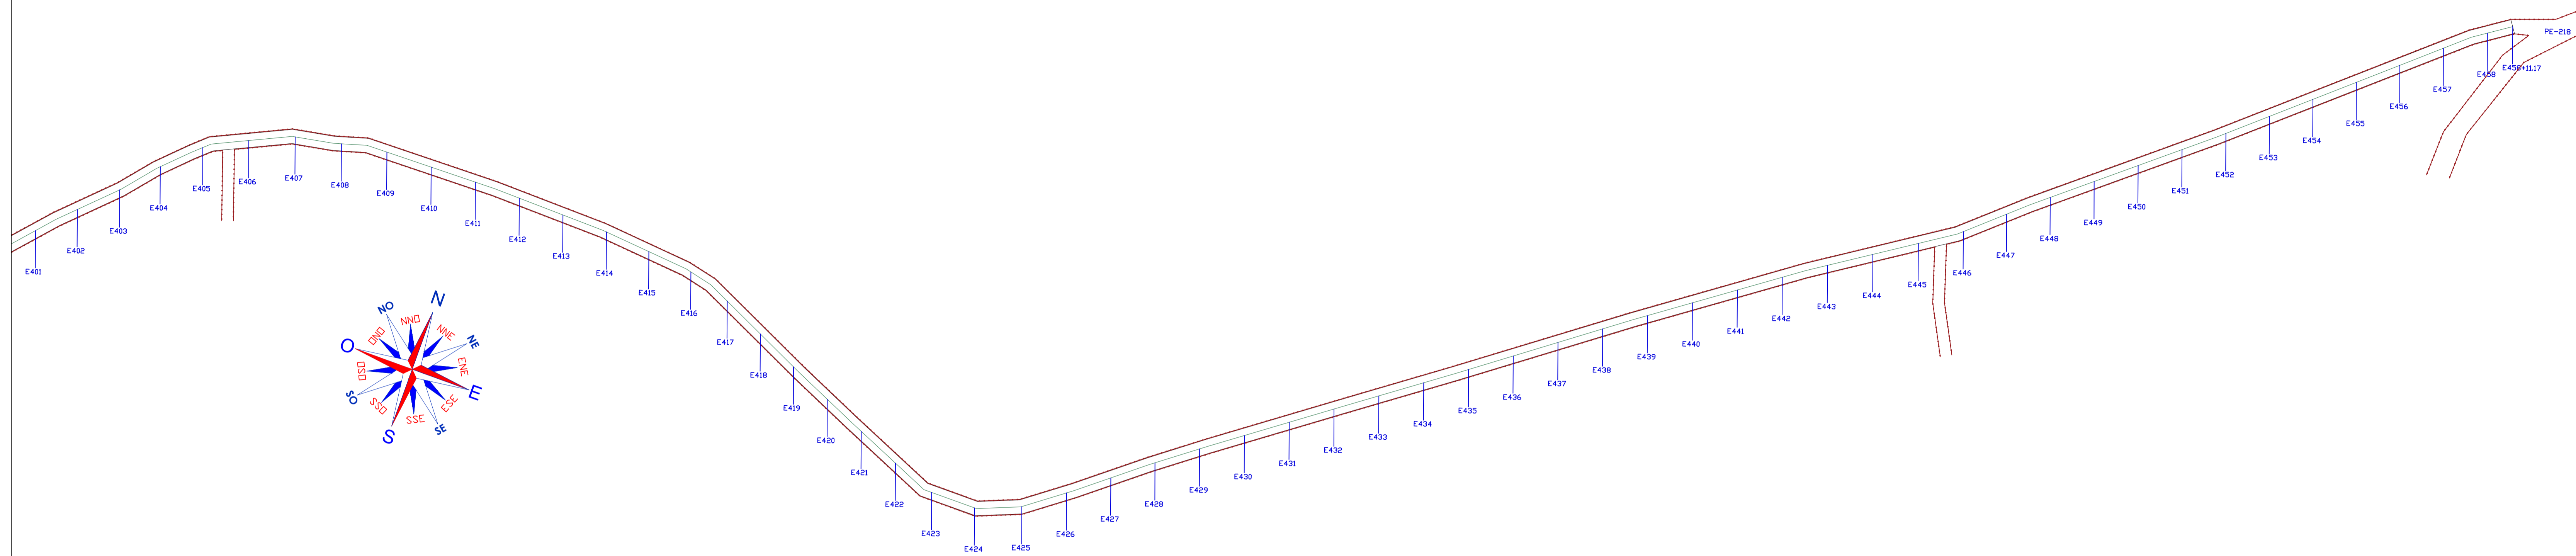

03 SEÇÃO TRANSVERSAL TIPO SEM ESCALA

<b>PREFEITURA MUNICIPAL DE BREJÃO</b>		
CNPJ: 10.131.076/0001-00	ENDEREÇO: RUA MELQUIADES BERNARDES, SIN. CENTRO	CEP: 55.325-000
DATA: MÁRÇO/2022	ASSUNTO: PROJETO DE ADEQUAÇÃO DE ESTRADAS VICINAIS NO MUNICÍPIO DE BREJÃO-PE CR. 1081144-85/2021	UF: PERNAMBUCO
ESCALA: 1:1250	PROJETO: ESTRADA DO SÍTIO BROTÃO A POÇO NOVO	PRANCHA: 35/36
CONTEÚDO: PROJETO GEOMÉTRICO	DESENHO: WILMAR TAVARES	ORGANIZADO: ITAMAR RAMOS
RESPONSÁVEL TÉCNICO: Wilmir Tavares da Silva Arquiteto e Urbanista CAU 464531-9	PREFEITURA MUNICIPAL DE BREJÃO:	