




PERFIL LONGITUDINAL
Estrada Sítio Brejinho (trecho 01)

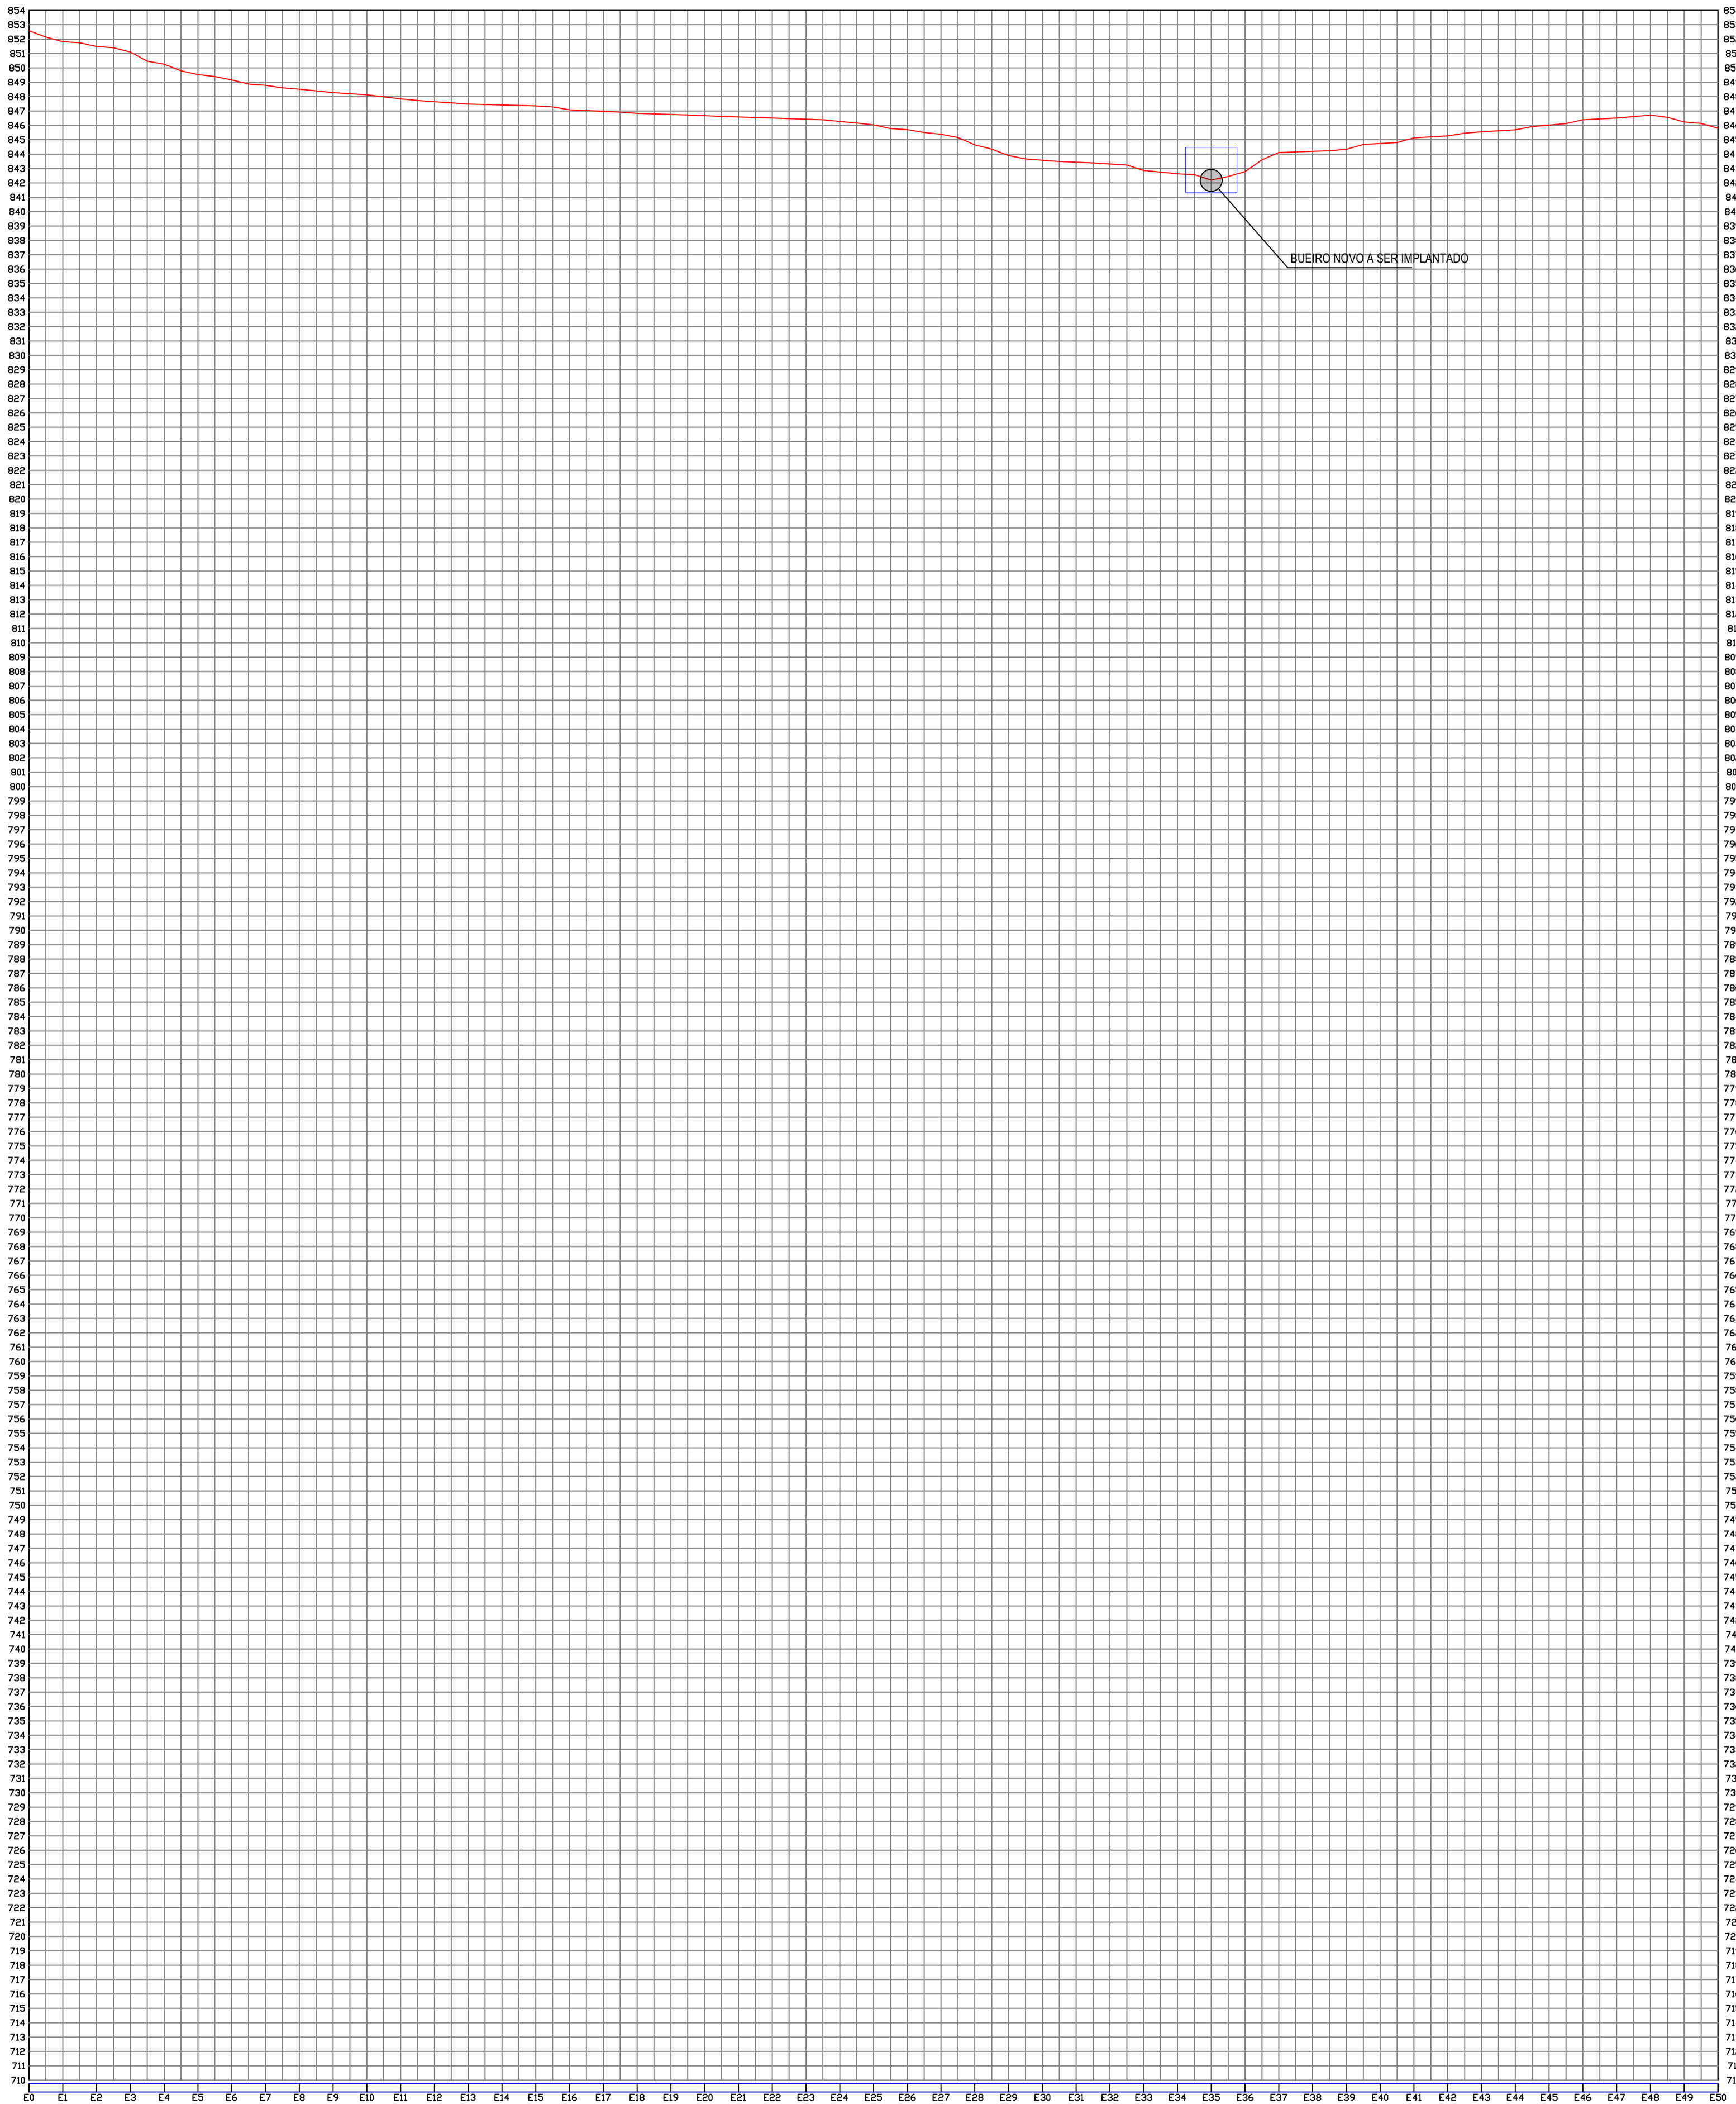

01 PLANTA BAIXA
1:1250

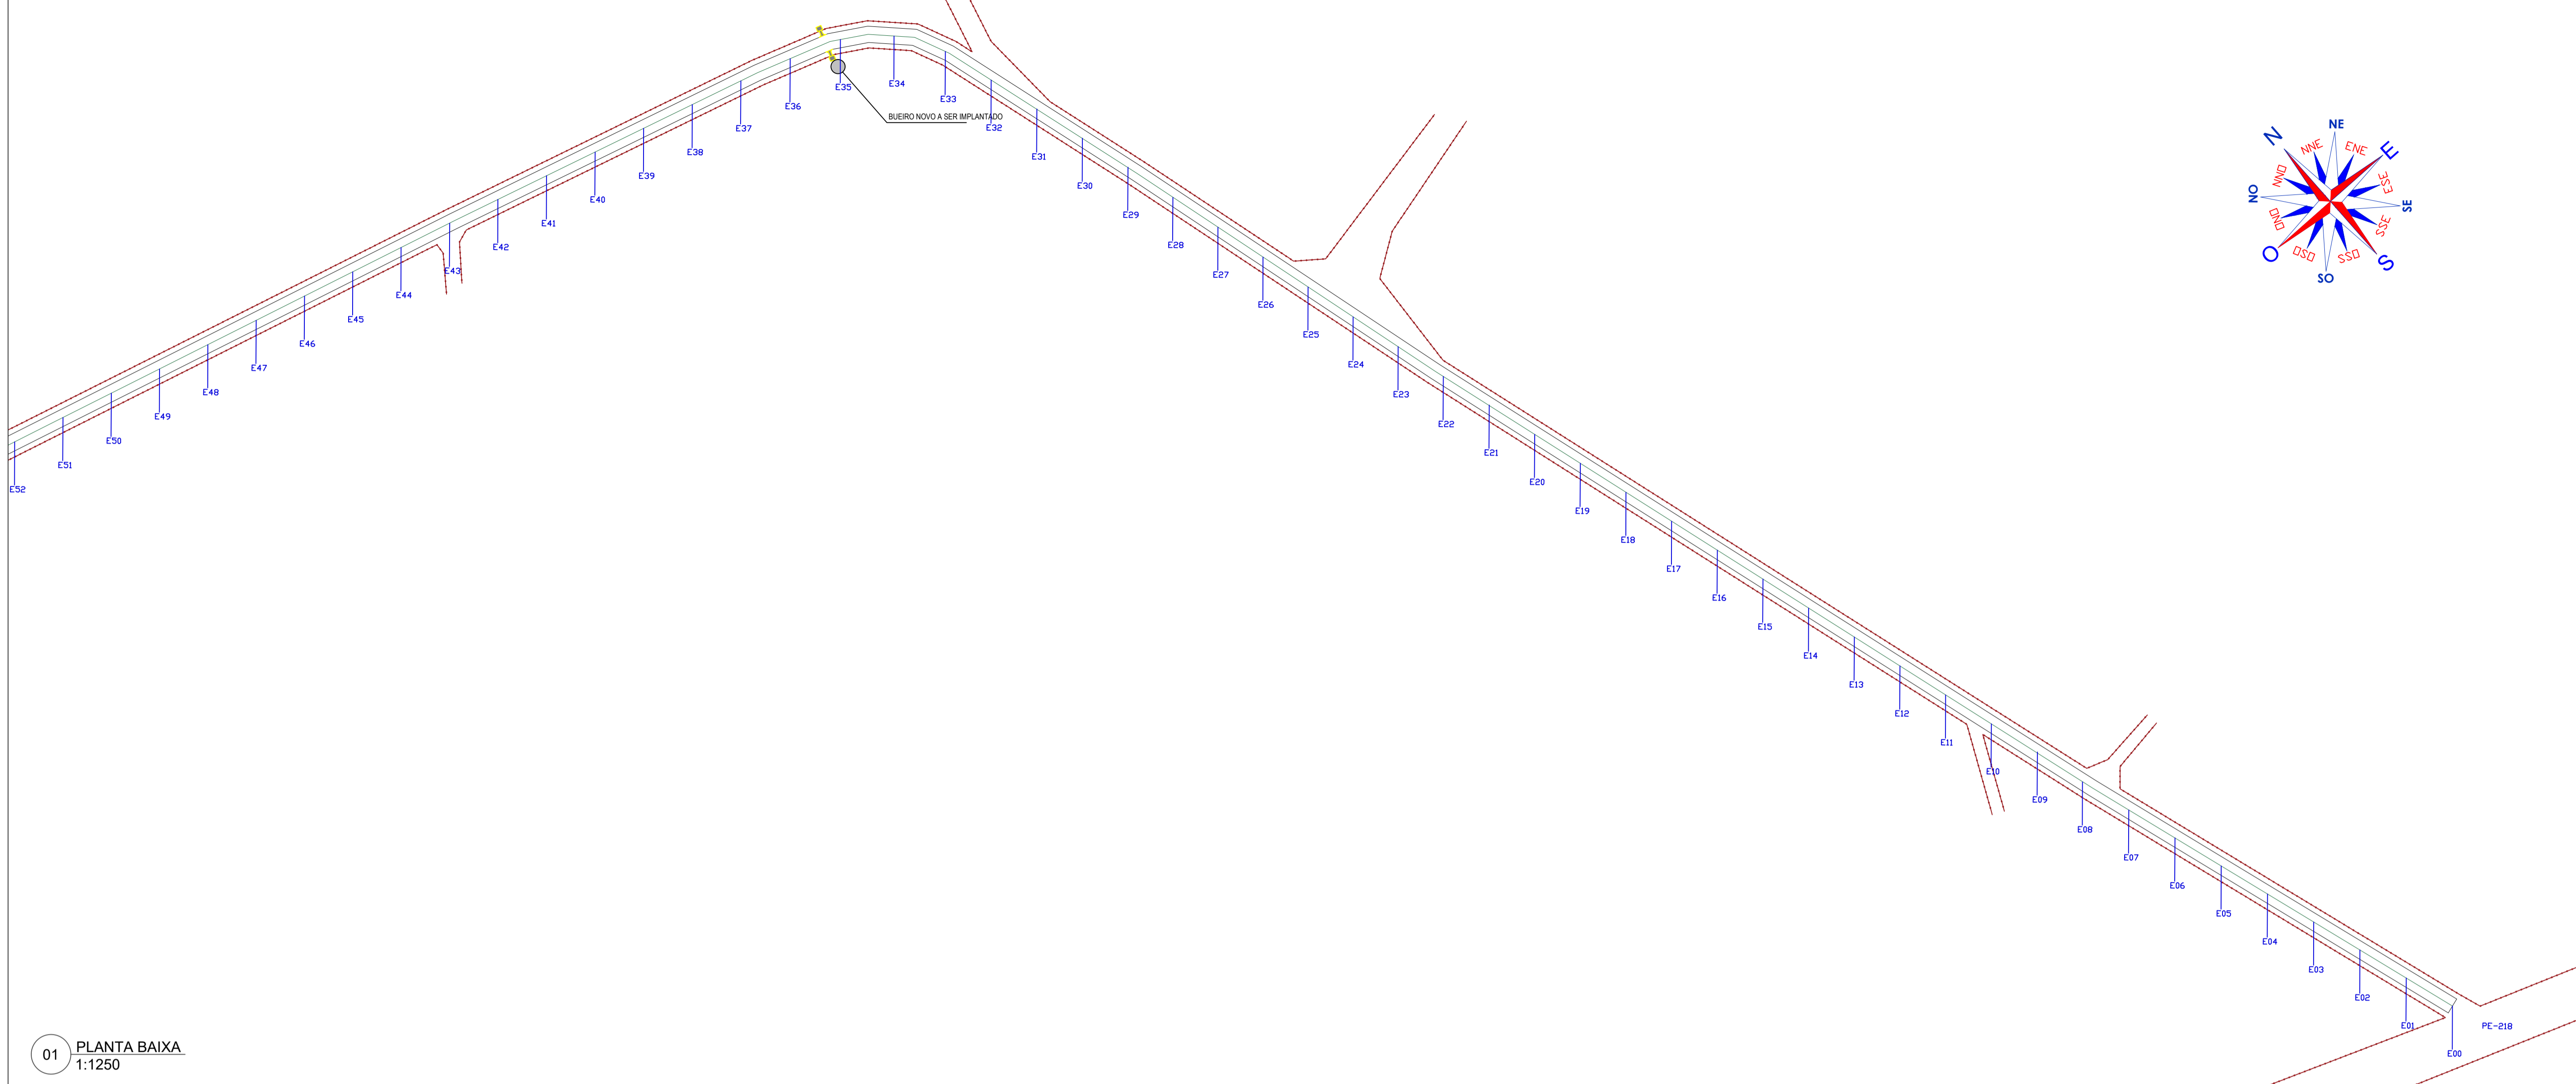

03 SEÇÃO TRANSVERSAL TIPO
SEM ESCALA

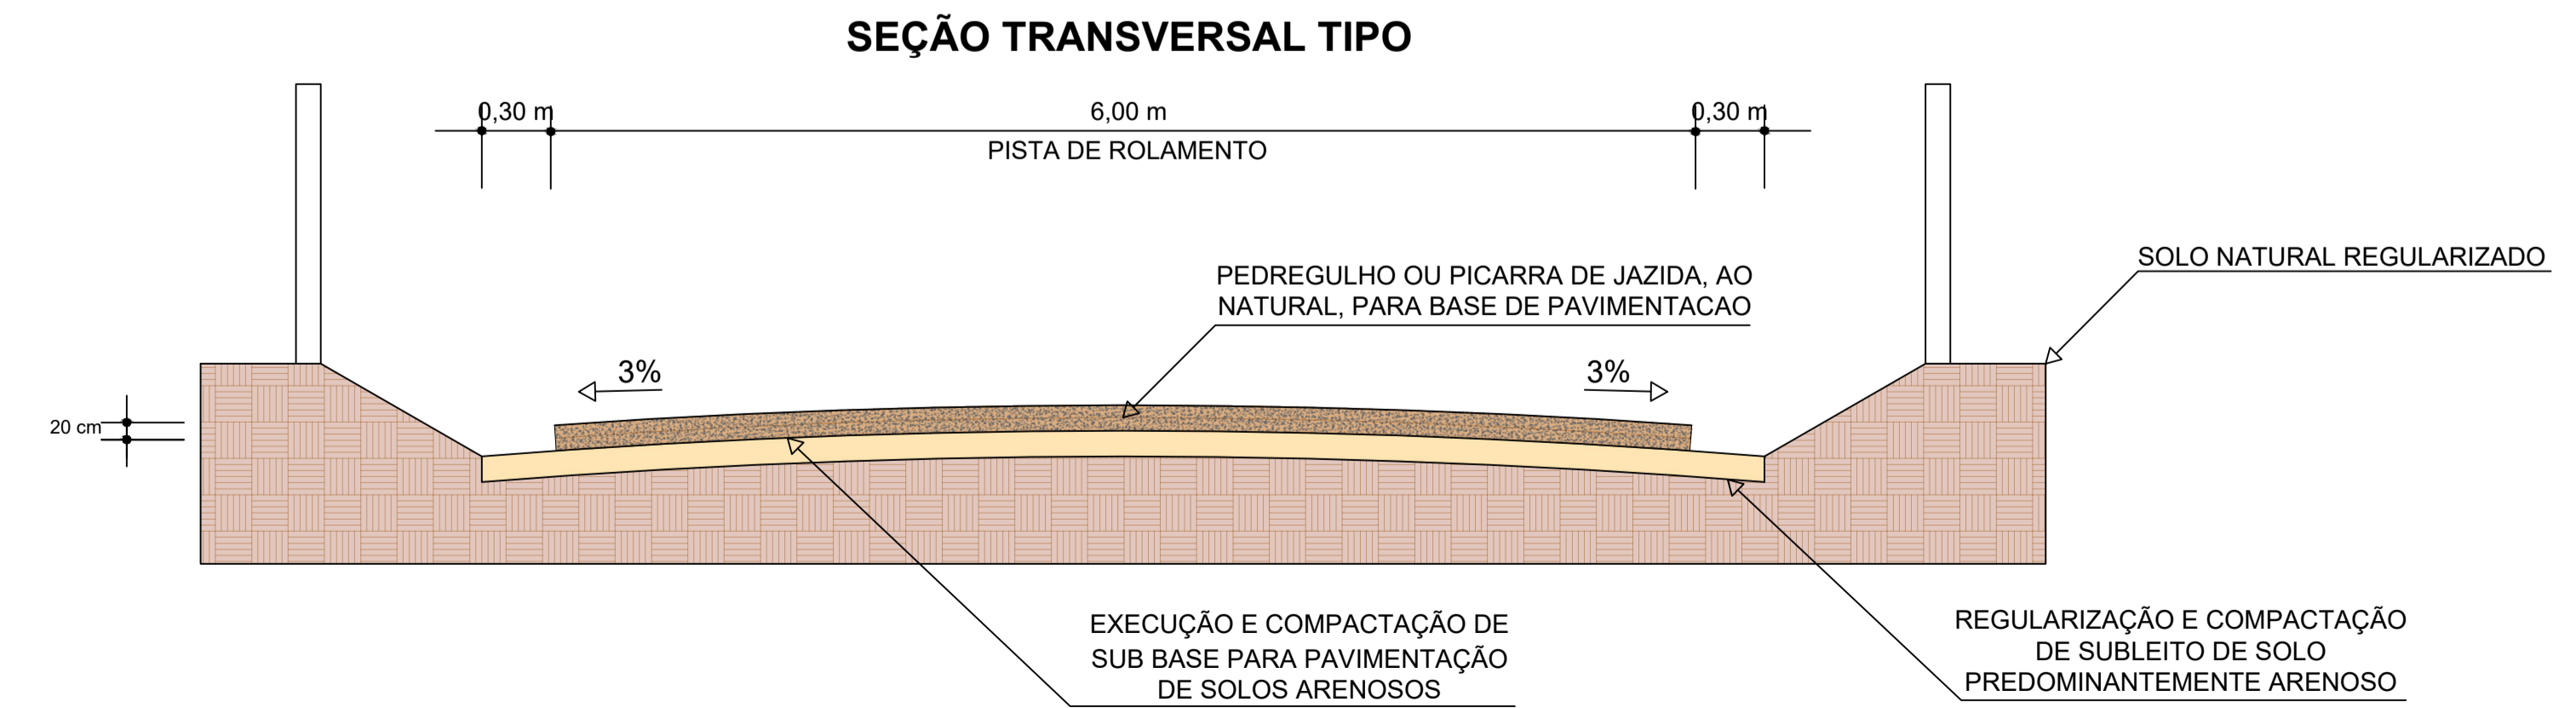

PREFEITURA MUNICIPAL DE BREJÃO

CNPJ: 10.131.076/0001-00	ENDEREÇO: RUA MELQUIADES BERNARDES, S/N, CENTRO	CEP: 55.325-000
DATA: MARÇO/2022	ASSUNTO: PROJETO DE ADEQUAÇÃO DE ESTRADAS VICINAIS NO MUNICÍPIO DE BREJÃO-PE CR: 1080549-70/2021	UF: PERNAMBUCO
PROJETO DA ESTRADA: Estrada Sítio Brejinho (trecho 01)		
CONTEÚDO: PROJETO GEOMÉTRICO	DESENHO: WILMAR TAVARES	ORÇAMENTO: ITAMAR RAMOS
RESPONSÁVEL TÉCNICO: Wilmir Tavares da Silva Arquiteto g/Urbanista CAU 44231-5	FRANCHA: 03/10	
PREFEITURA MUNICIPAL DE BREJÃO:		

02 PERFIL LONGITUDINAL
SEM ESCALA

PORTAL DA TRANSPARENCIA
 www.transparencia.mec.gov.br
 14/03/2022 09:00:00 AM