



02 PERFIL LONGITUDINAL SEM ESCALA

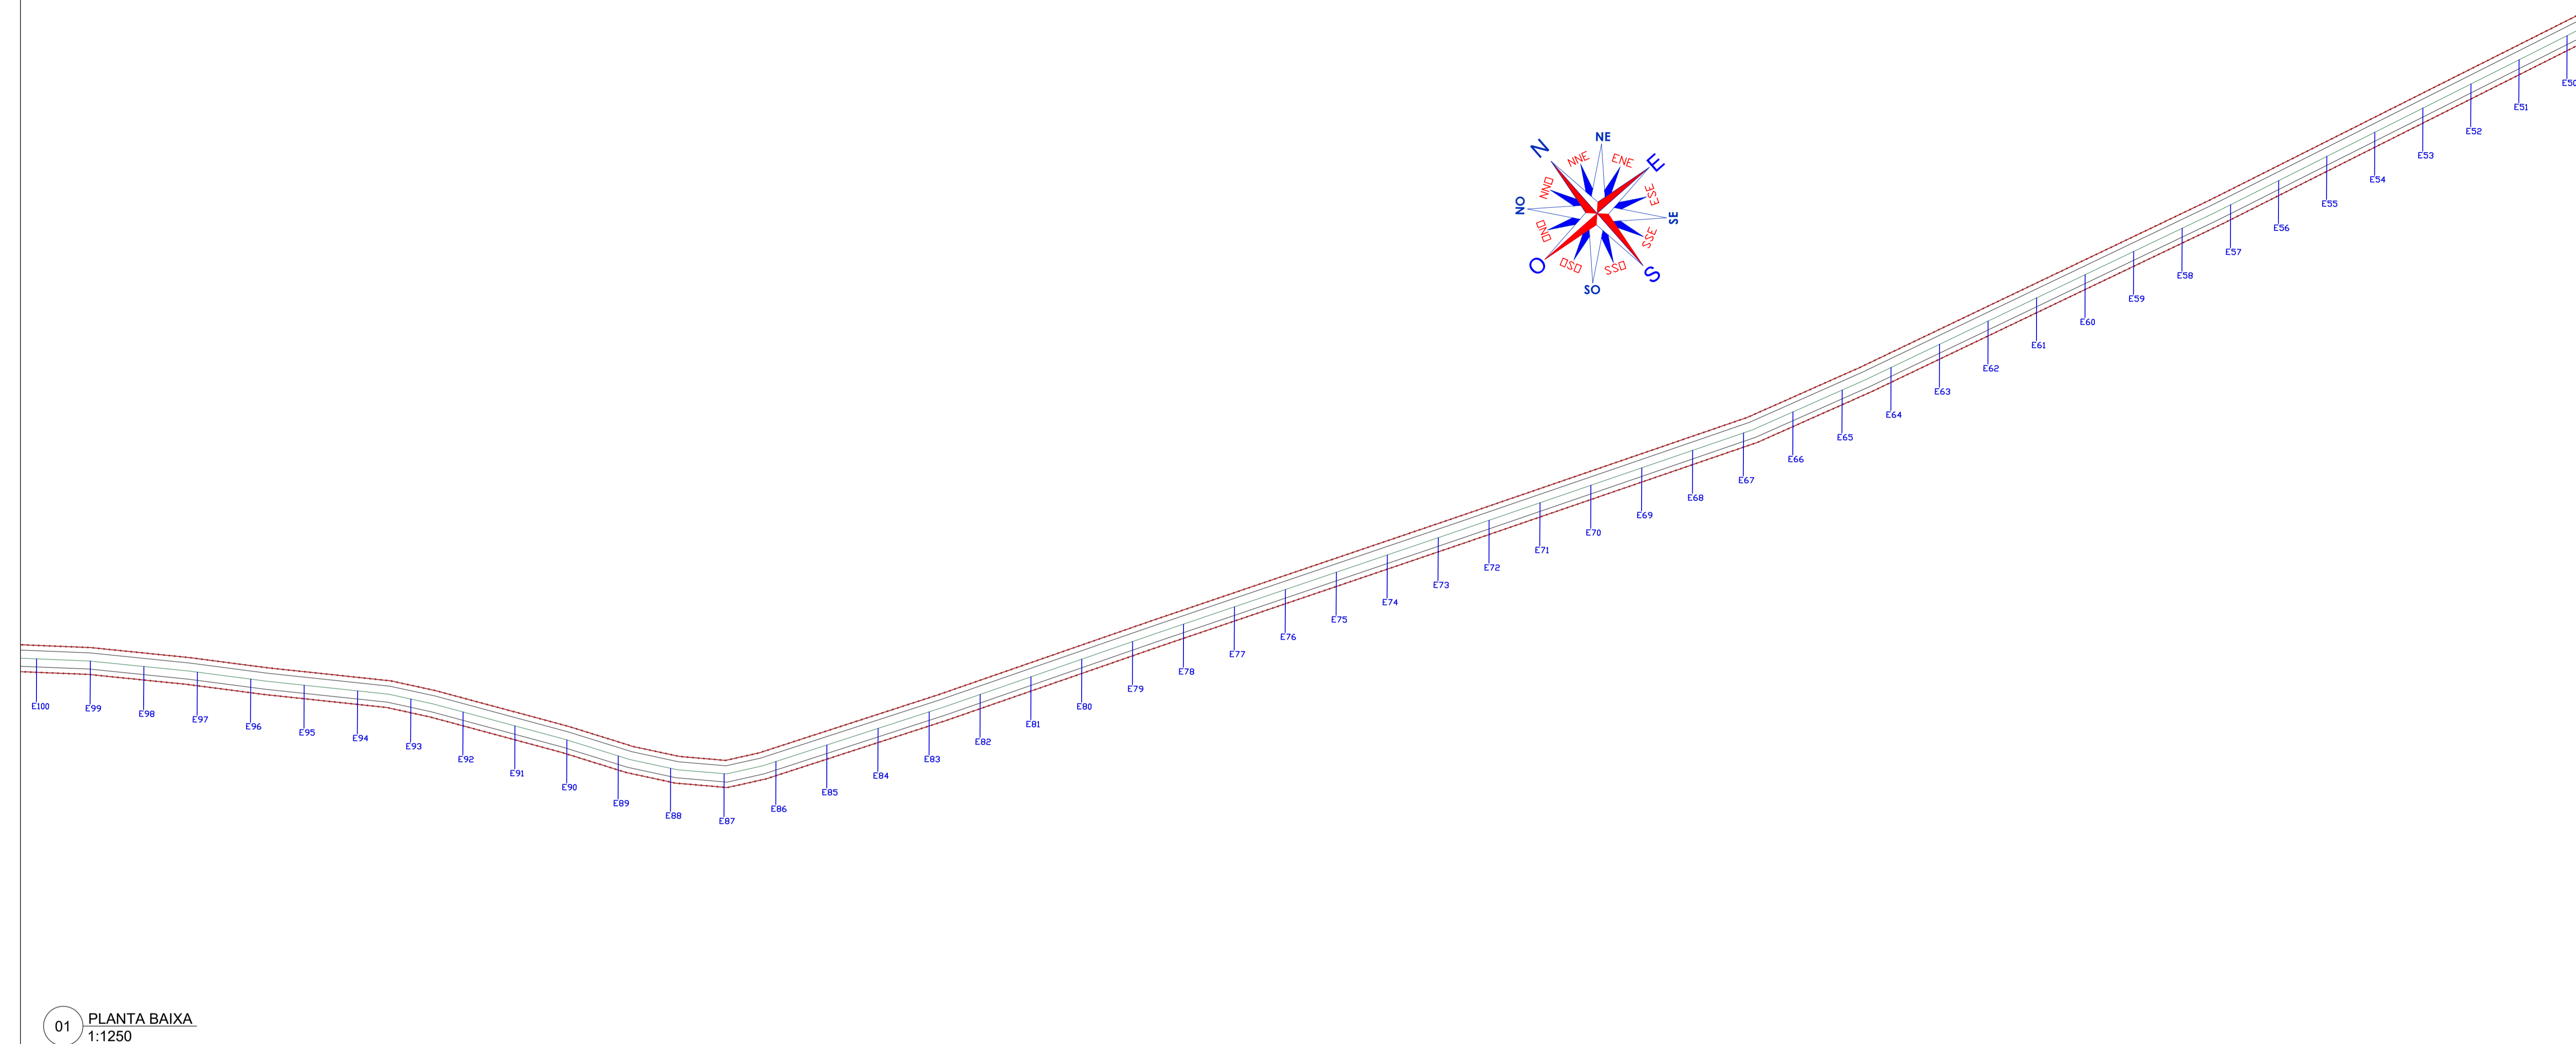

01 PLANTA BAIXA 1:1250

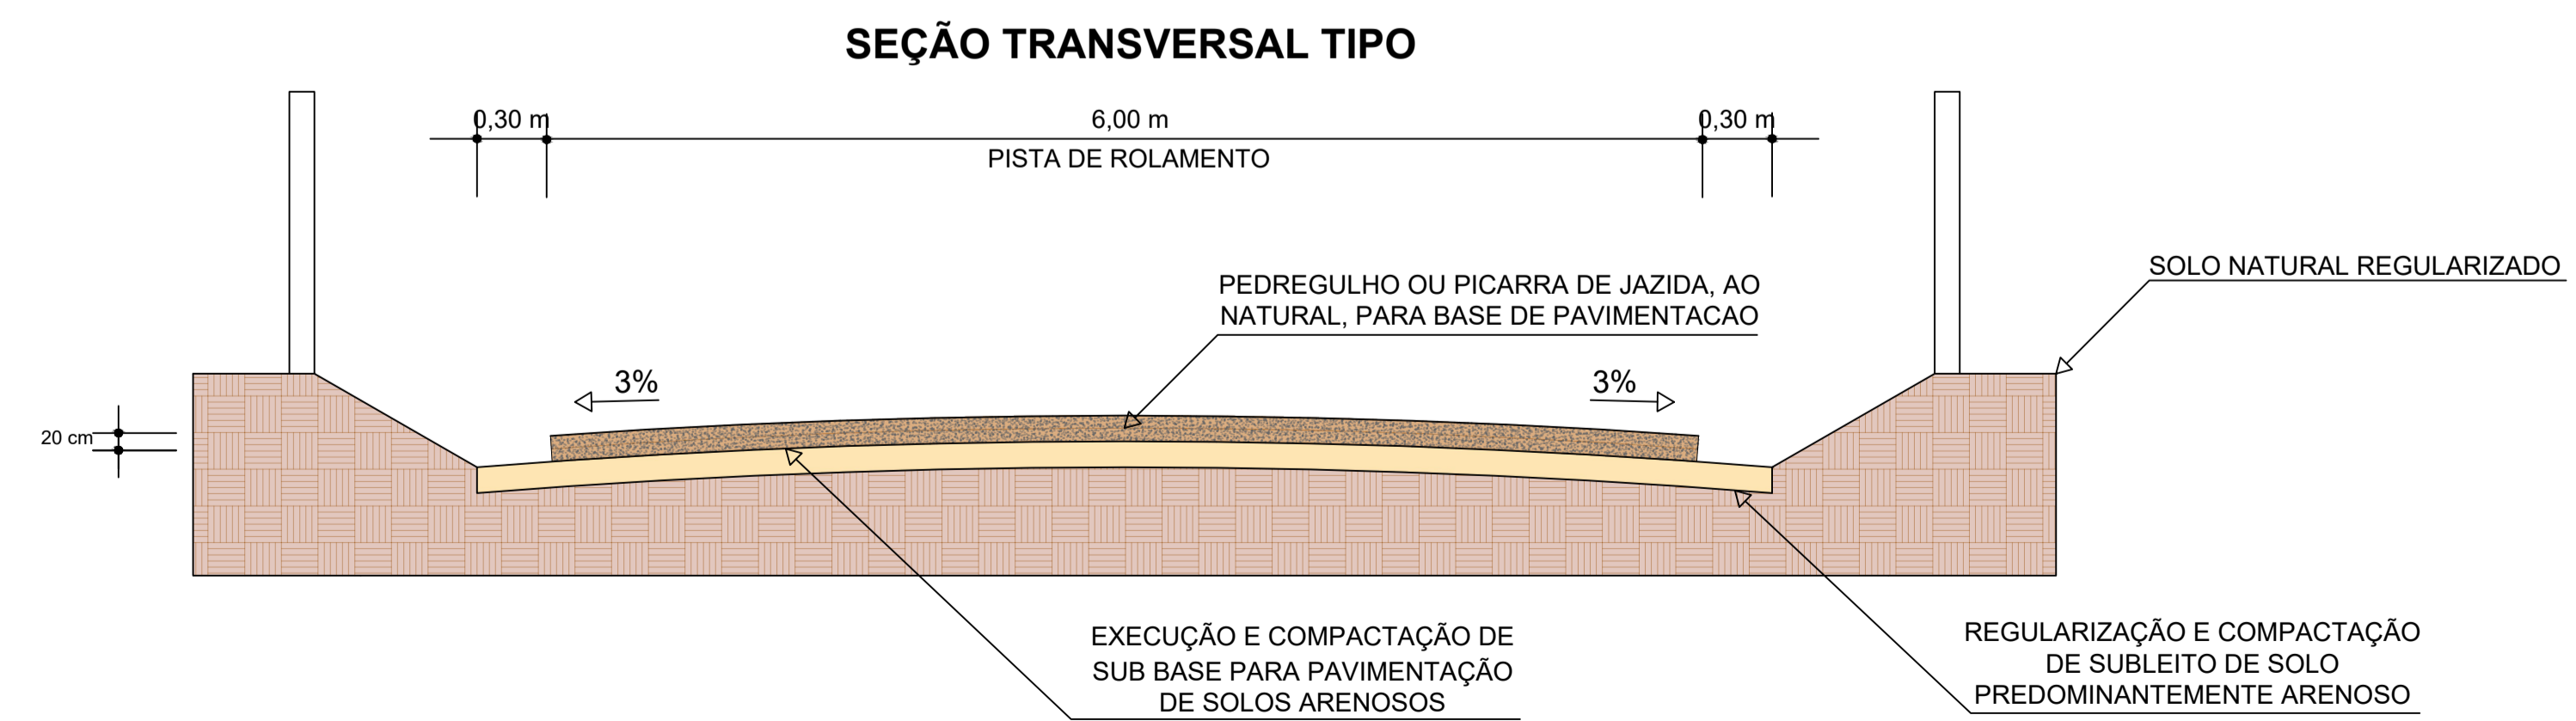

03 SEÇÃO TRANSVERSAL TIPO SEM ESCALA

|  |   |                            |
|--|---|----------------------------|
| <b>PREFEITURA MUNICIPAL DE BREJÃO</b>  |   |                            |
| CNPJ:<br>10.131.076/0001-00  | ENDEREÇO:<br>RUA MELQUIADES BERNARDES, S/N, CENTRO  |                            |
| DATA:<br>MARÇO/2022  | ASSUNTO:<br>PROJETO DE ADEQUAÇÃO DE ESTRADAS VICINAS NO MUNICÍPIO DE BREJÃO-PE<br>CR: 1080549-70/2021 | CEP:<br>55.325-000         |
| ESCALA:<br>1:1250  |   | UF:<br>PERNAMBUCO          |
| PROJETO DA ESTRADA:<br>Estrada Sítio Brejinho (trecho 01)                                |   |                            |
| CONTEÚDO:<br>PROJETO GEOMÉTRICO  | DESENHO:<br>WILMAR TAVARES  | ORÇAMENTO:<br>ITAMAR RAMOS |
| RESPONSÁVEL TÉCNICO:<br>Wilmar Tavares da Silva<br>Arquiteto e Urbanista<br>CAU 442531-5 |   | PRANCHAS:<br>04/10         |
| PREFEITURA MUNICIPAL DE BREJÃO:  |   |                            |