


ESTAQUEAMENTO TOPOGRÁFICO
Esc. 1/300



LEGENDA


- Projeção da Pavimentação:..... [Symbol]
- Estaqueamento Topográfico:..... [Symbol]
- Calçada existente:..... [Symbol]
- Pavimentação asfalto existente:..... [Symbol]
- Sentido das águas pluviais sobre sarjeta:..... [Symbol]
- Árvore existente a ser removida:..... [Symbol]
- Árvore existente:..... [Symbol]
- Curva de nível:..... [Symbol]
- Residências:..... [Symbol]
- Poste existente:..... [Symbol]

OBS.:
TODAS AS COTAS ESTÃO COM UNIDADE
DE MEDIDAS EM METRO.

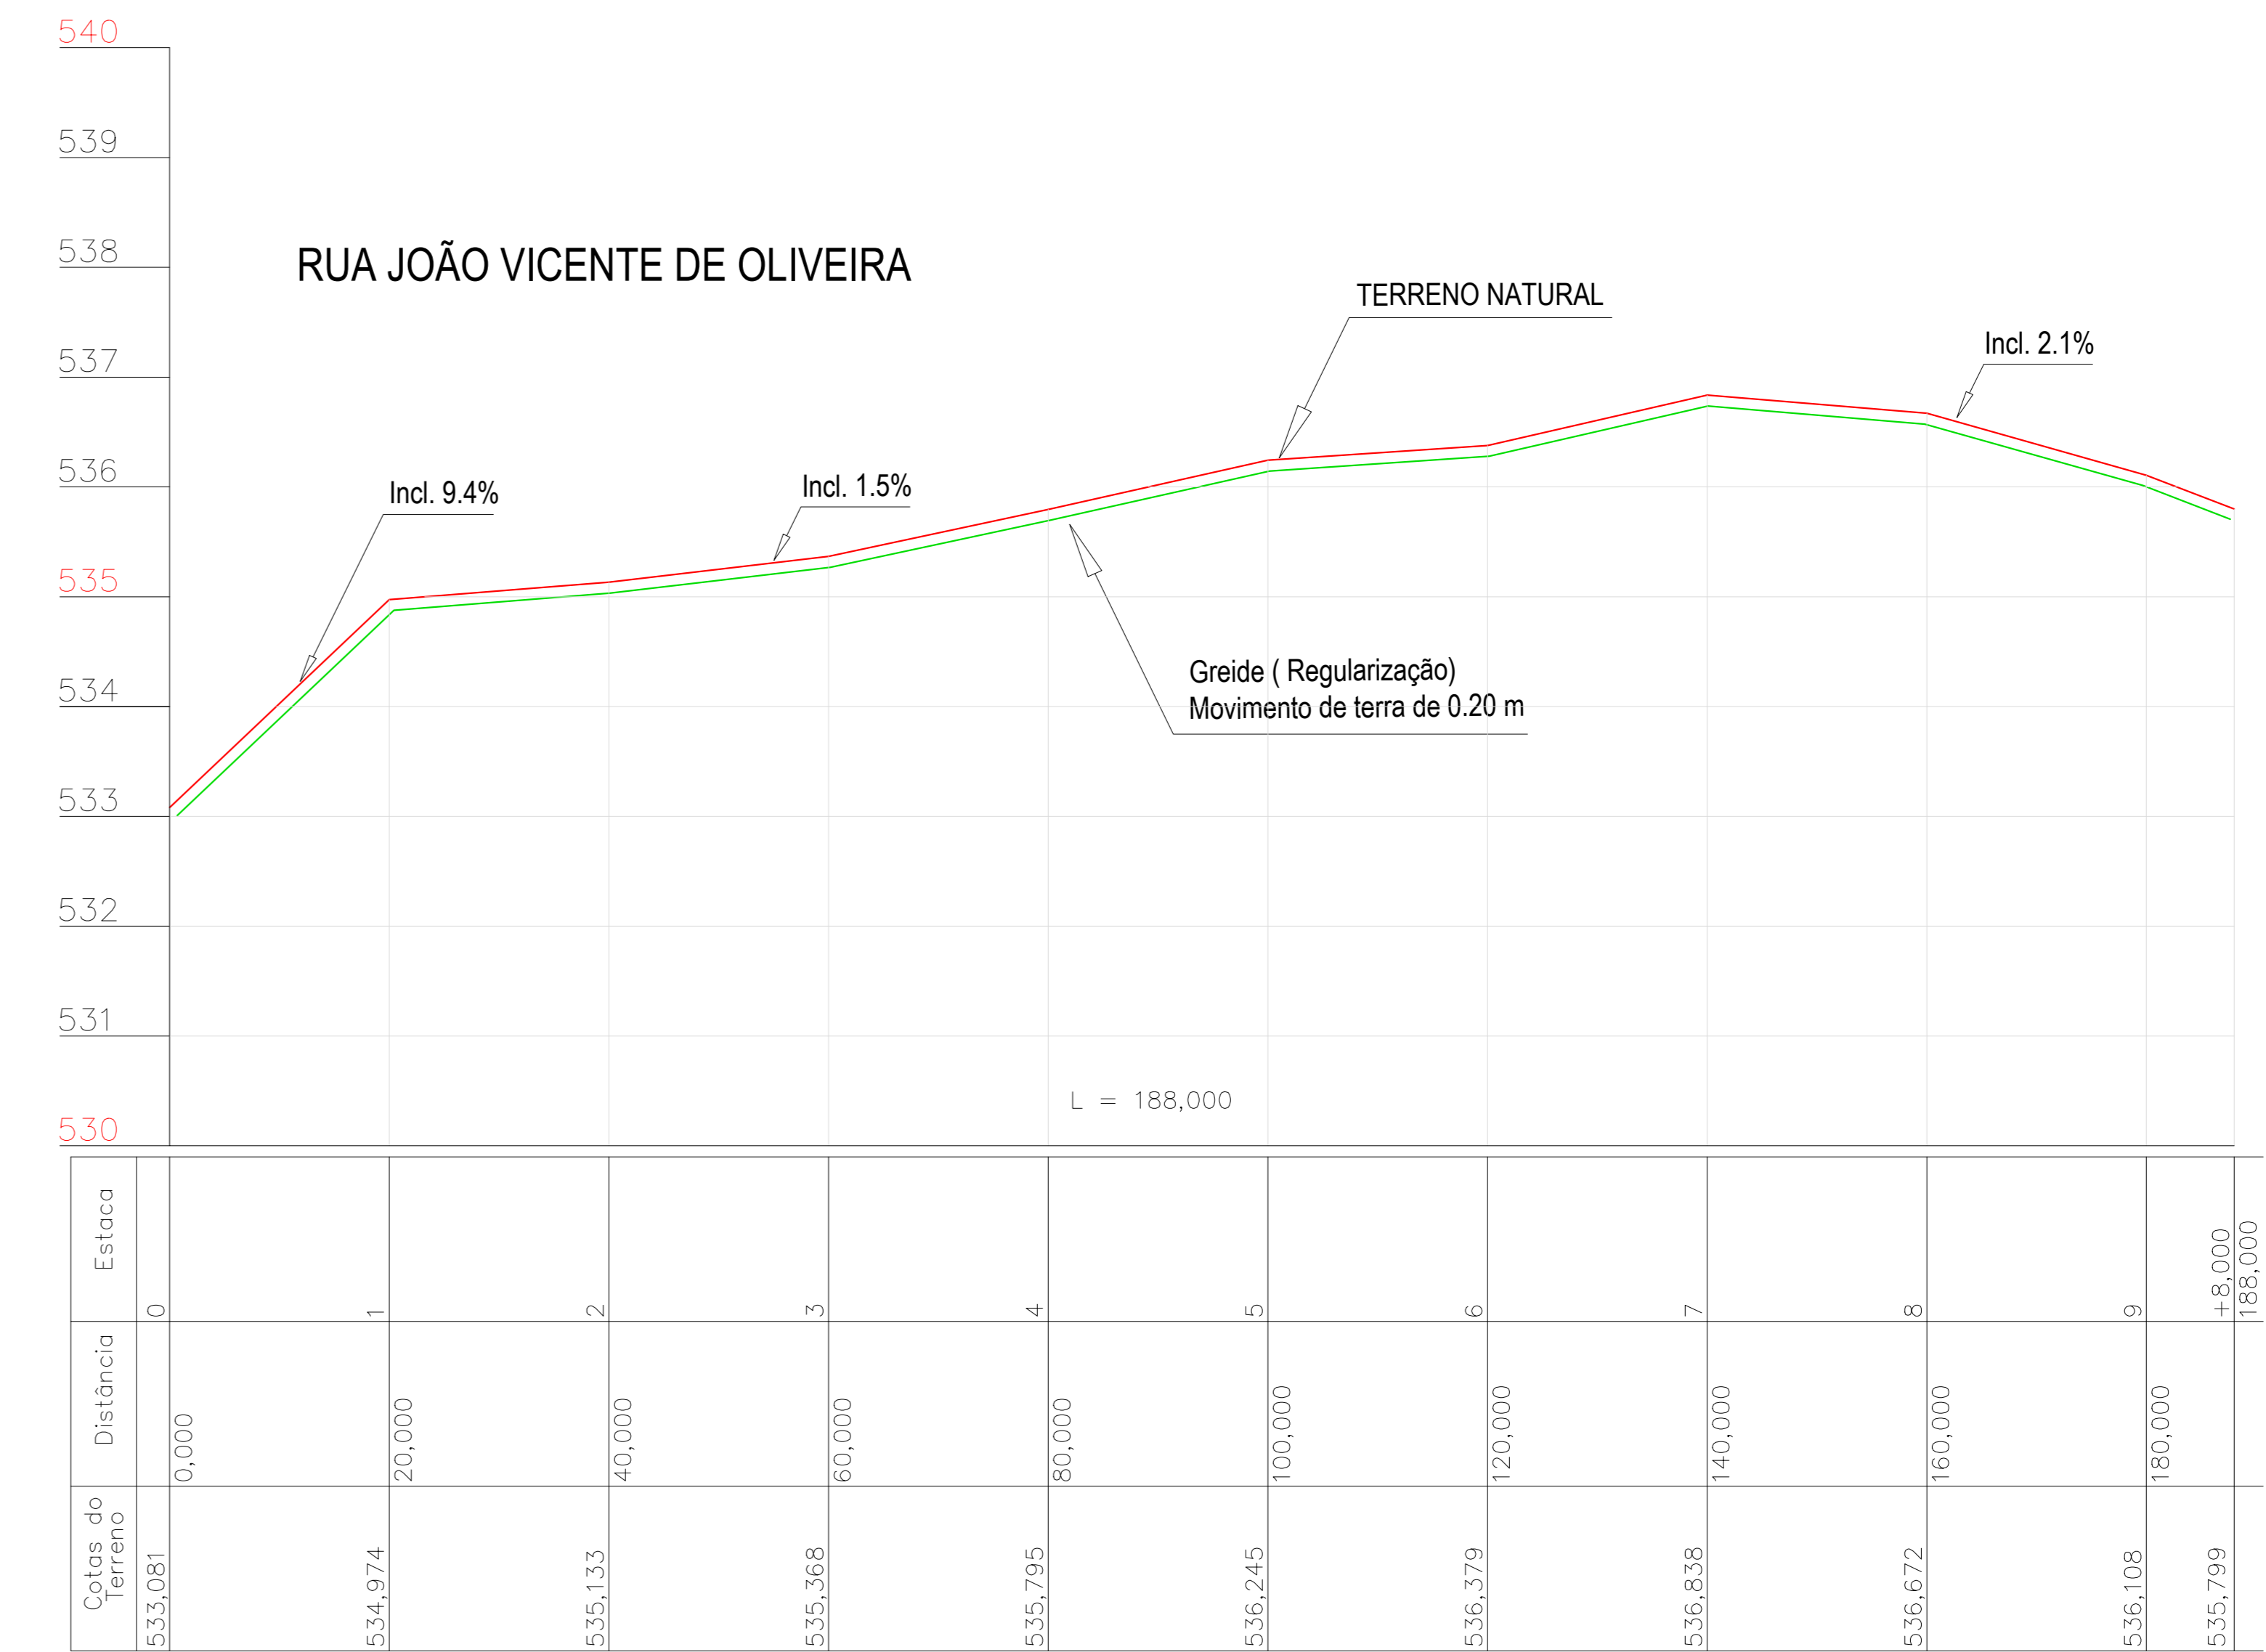

PERFIL LONGITUDINAL

Esc. Horizontal: 1/500
Vertical: 1/50

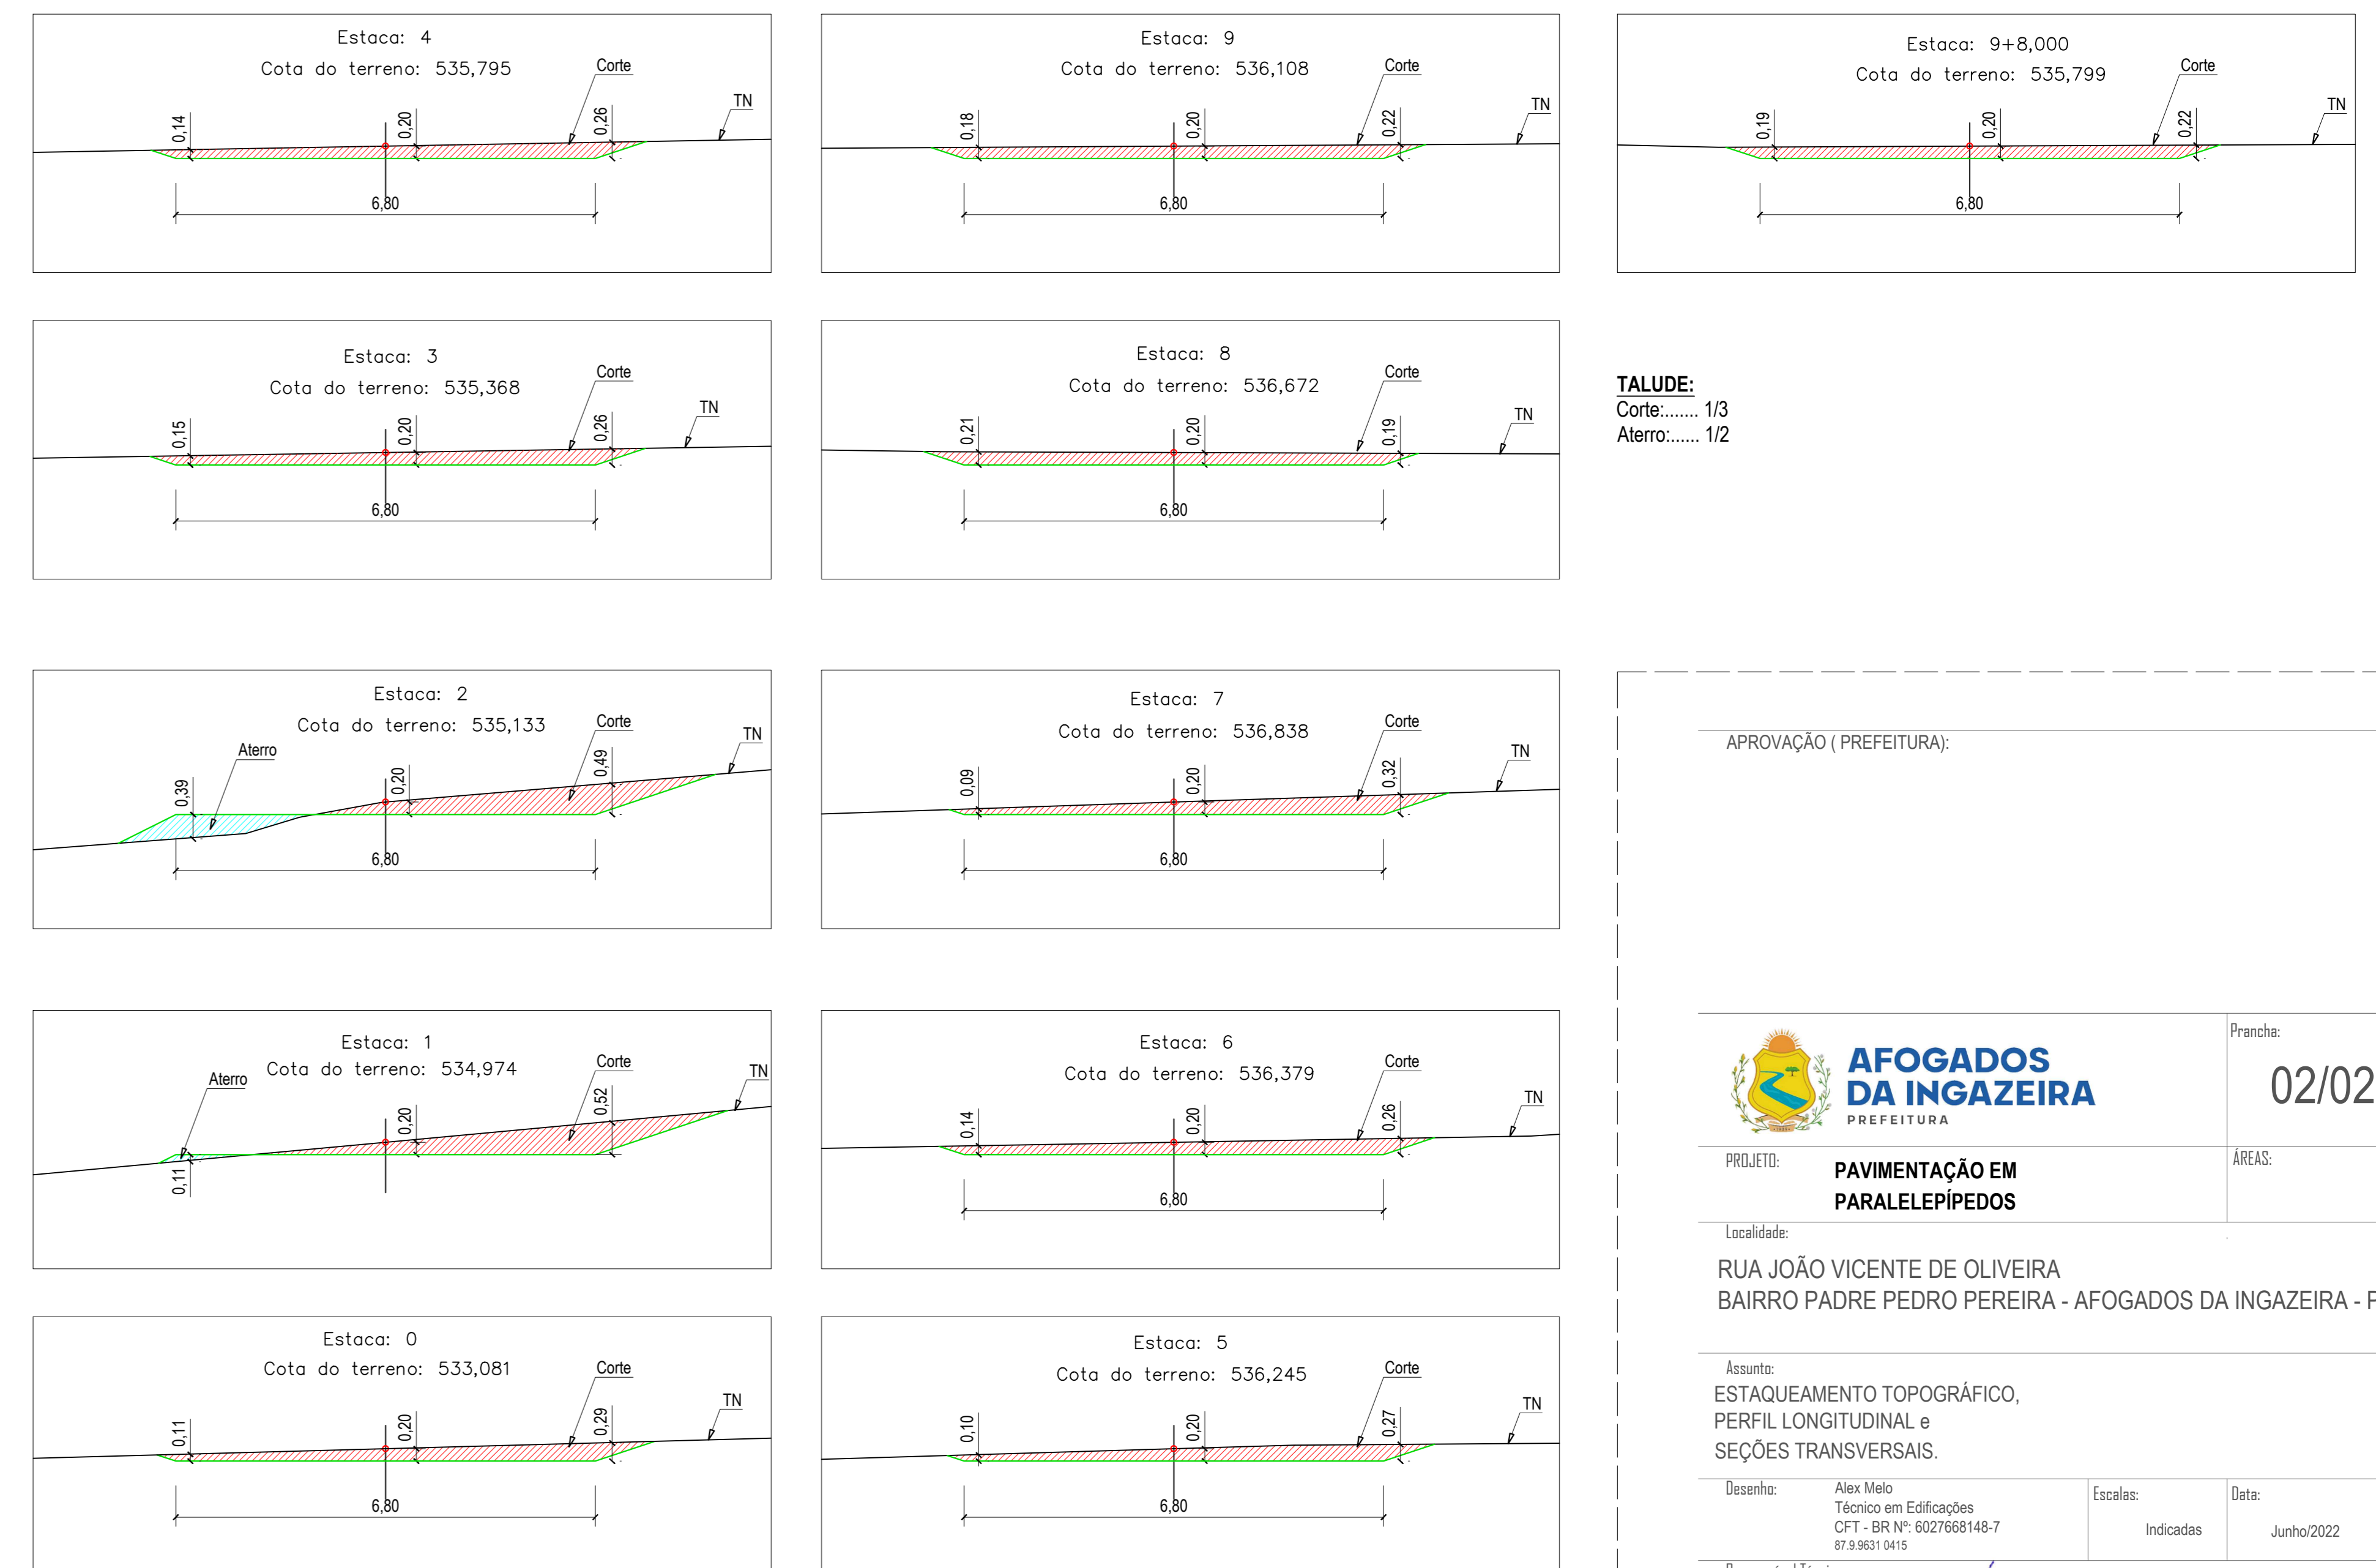

SEÇÕES TRANSVERSAIS (Rua João Vicente de Oliveira)
Esc. 1/75

APROVAÇÃO (PREFEITURA):

AFOGADOS DA INGAZEIRA
PREFEITURA

PROJETO: PAVIMENTAÇÃO EM PARALELEPÍEDOS

Localidade: RUA JOÃO VICENTE DE OLIVEIRA
BAIRRO PADRE PEDRO PEREIRA - AFOGADOS DA INGAZEIRA - PE

Assunto: ESTAQUEAMENTO TOPOGRÁFICO,
PERFIL LONGITUDINAL e
SEÇÕES TRANSVERSAIS.

Desenho: Alex Melo
Técnicos em Edificações
CFT - RPS Nº 6027668148-7
07.9.9531 0415

Escalas: [Symbol]
Indicações: [Symbol]
Data: Junho/2022

Responsável Técnico: [Signature]
Jonas Romero de Medeiros
Eng. Civil - Crea nº 16222839-0

França: 02/02

ÁREAS:

ÁREAS:

ÁREAS:

ÁREAS:

ÁREAS:

ÁREAS: