
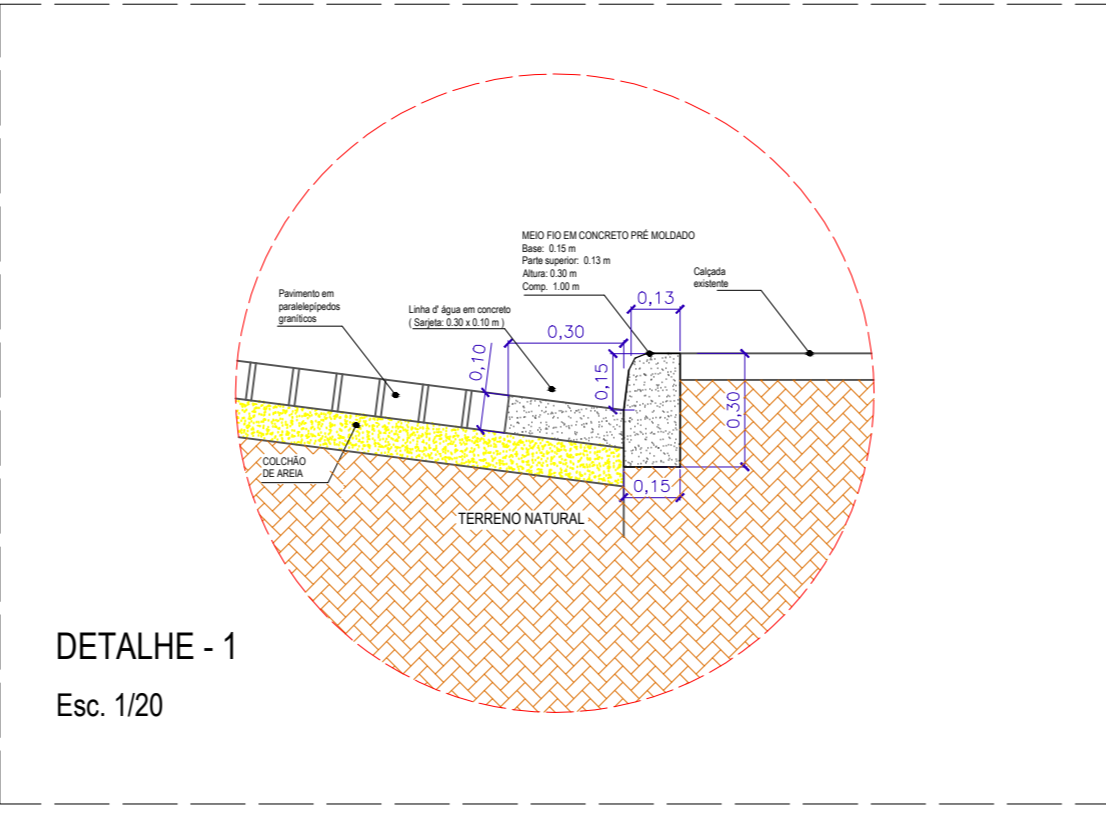
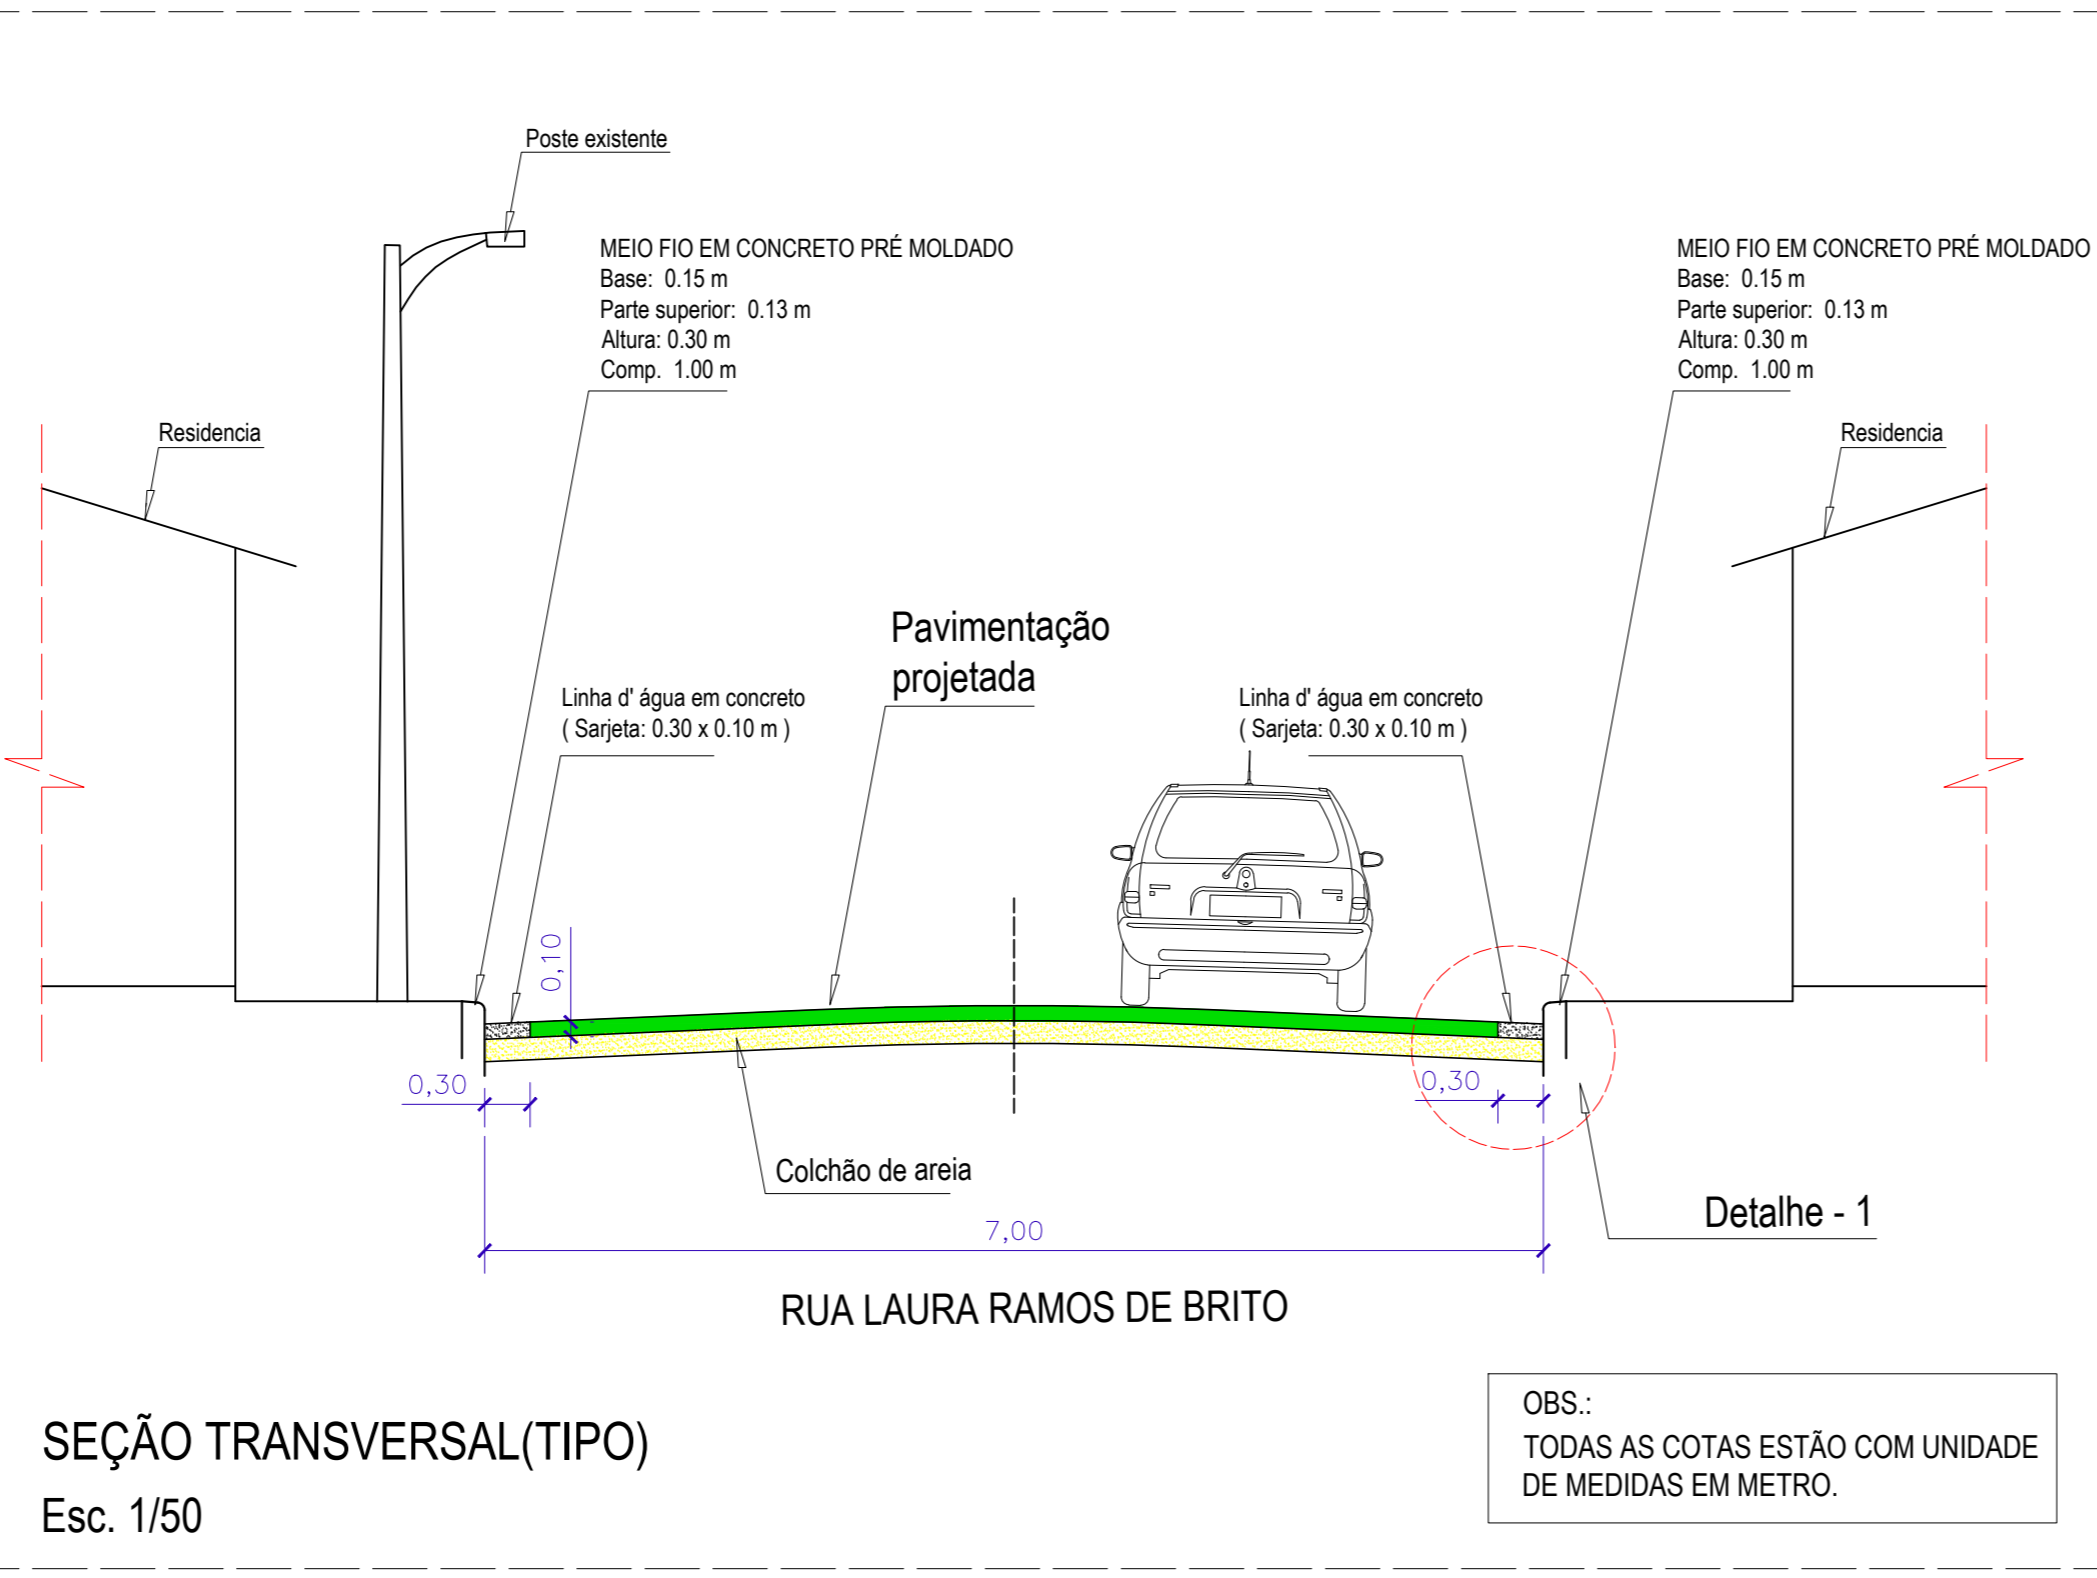


PROJETO GEOMÉTRICO
Esc. 1/500

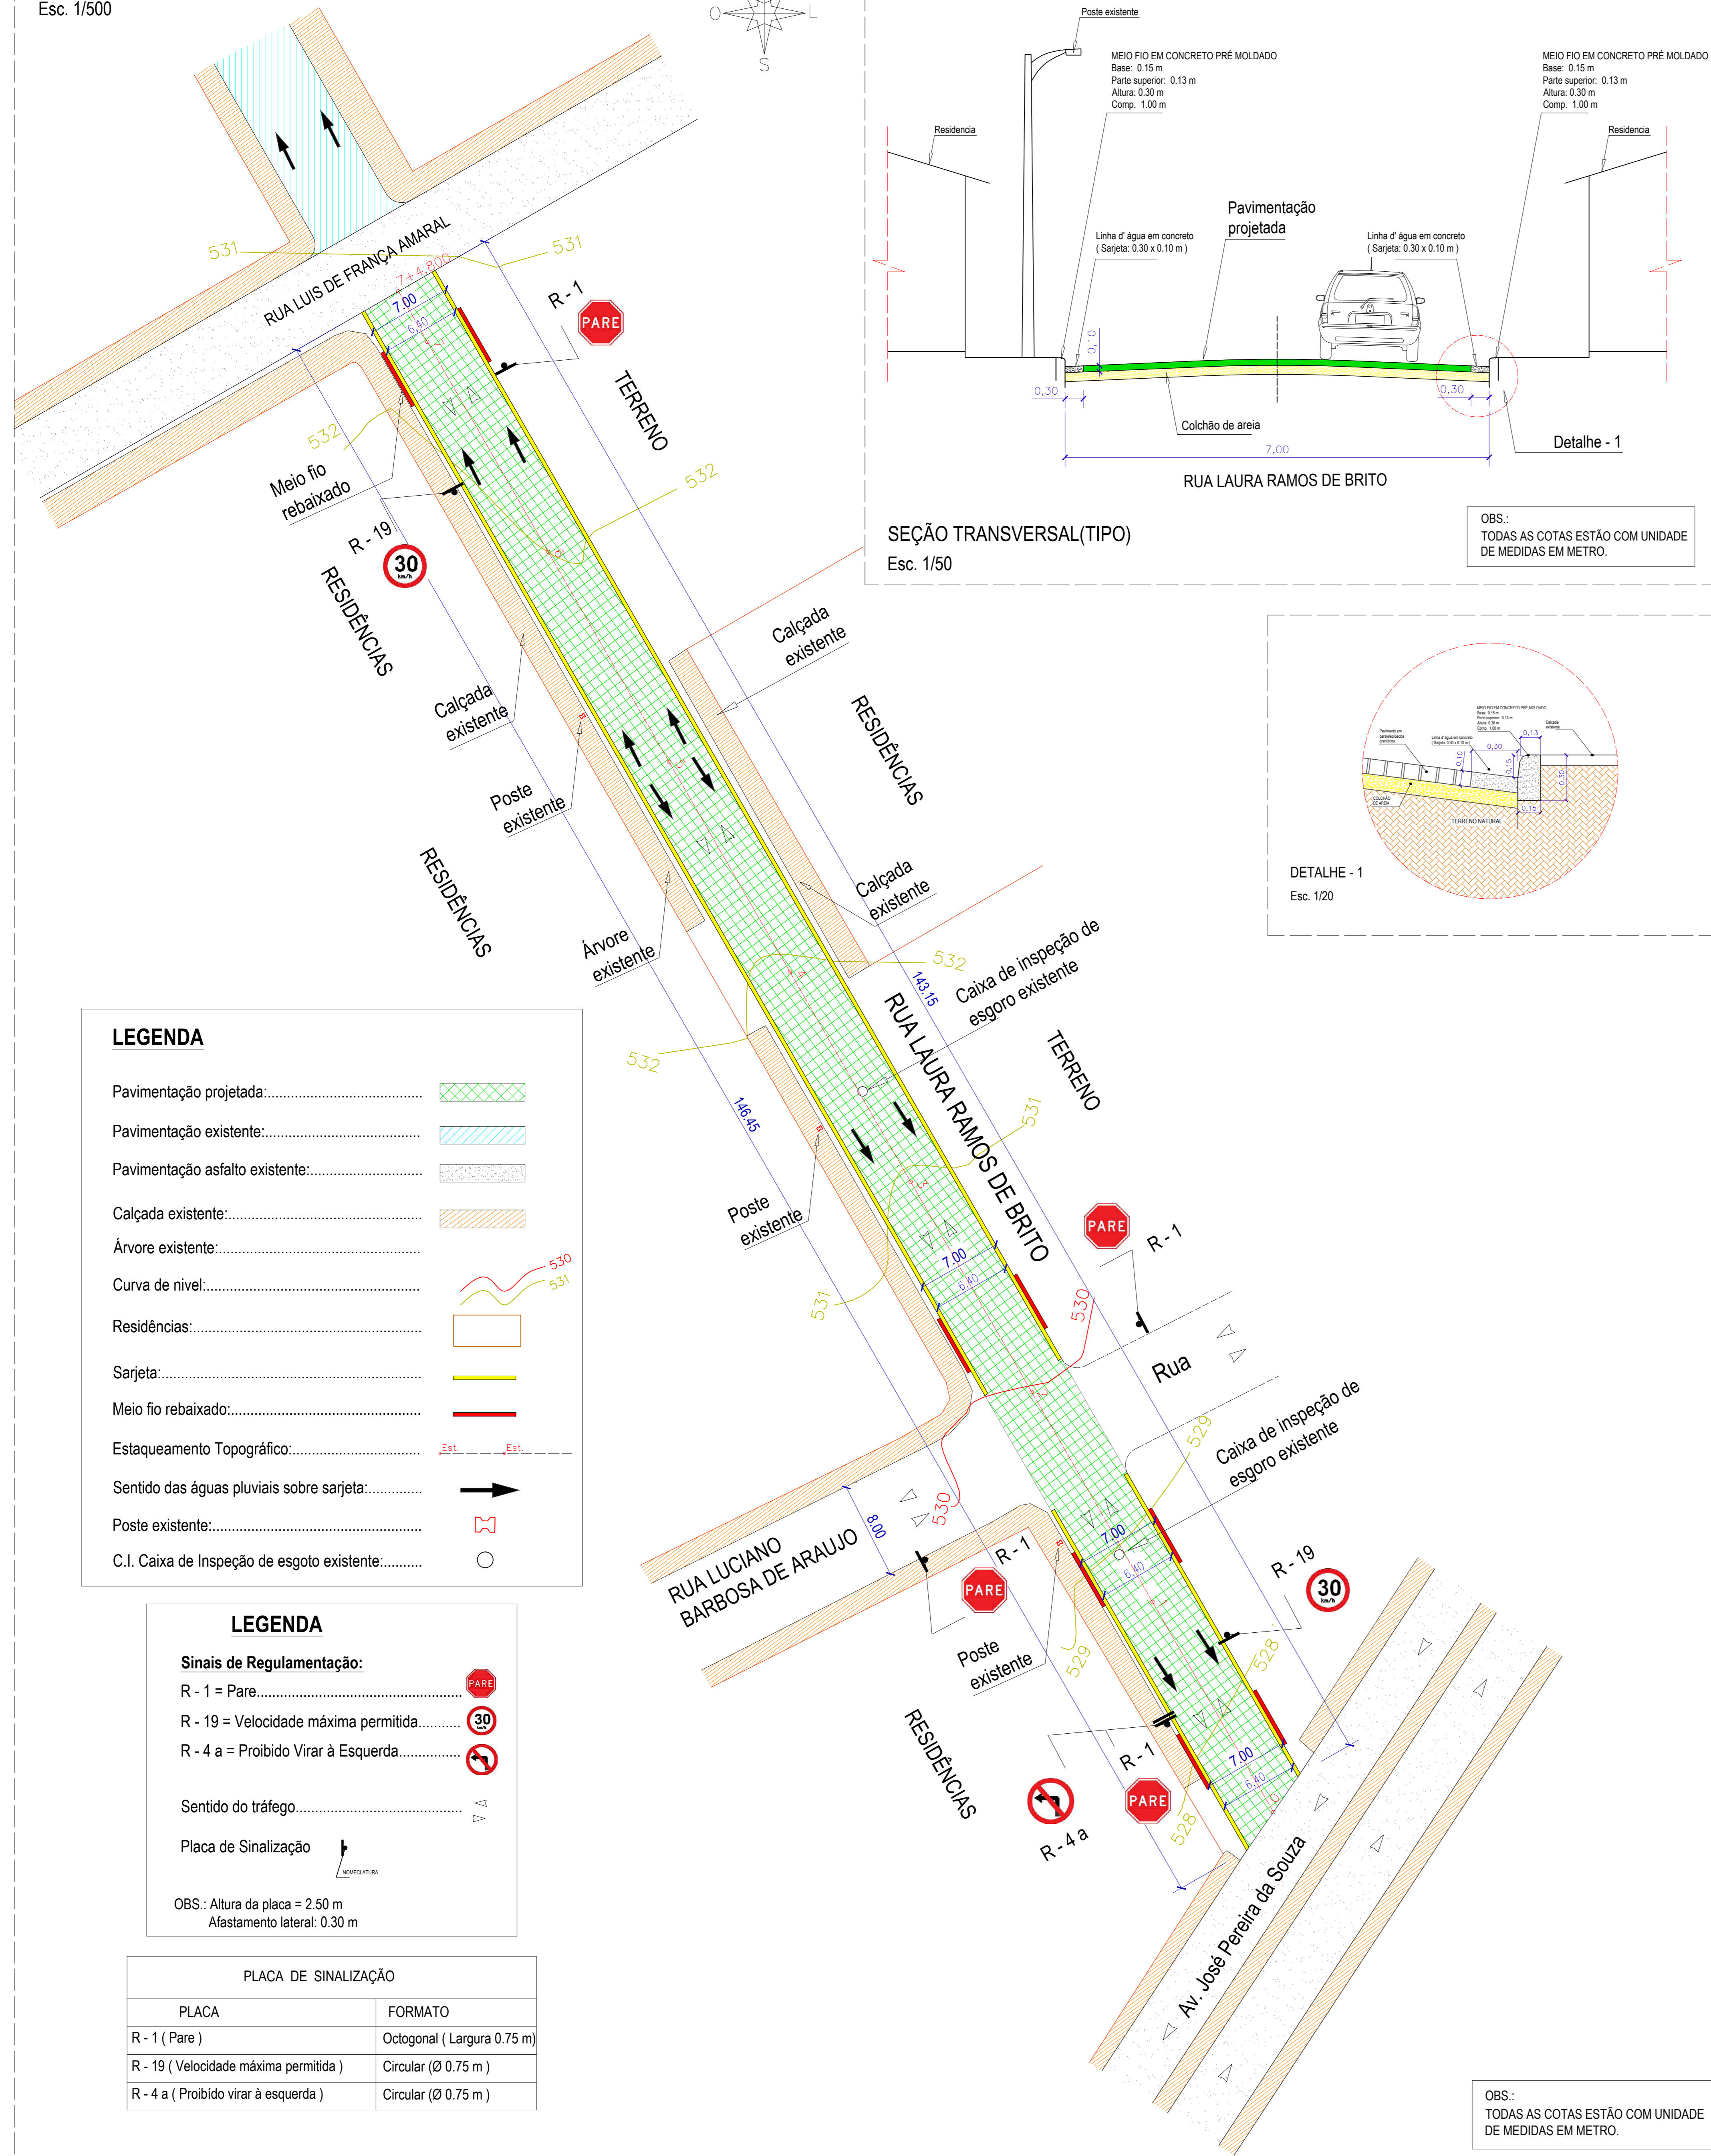

LEGENDA

- Pavimentação projetada: [Green hatched box]
- Pavimentação existente: [Blue hatched box]
- Pavimentação asfalto existente: [Grey hatched box]
- Calçada existente: [Orange hatched box]
- Árvore existente: [Green circle]
- Curva de nível: [Red line]
- Residências: [Orange rectangle]
- Sarjeta: [Green line]
- Meio fio rebaixado: [Red line]
- Estaqueamento Topográfico: [Red line with 'Est. Est.']
- Sentido das águas pluviais sobre sarjeta: [Blue arrow]
- Poste existente: [Red square]
- C.I. Caixa de Inspeção de esgoto existente: [Red circle]

LEGENDA

Sinais de Regulamentação:

- R - 1 = Pare: [Red octagon with 'PARE']
- R - 19 = Velocidade máxima permitida: [Red circle with '30']
- R - 4 a = Proibido Virar à Esquerda: [Red circle with left turn arrow and slash]


Sentido do tráfego: [Blue arrow]

Placa de Sinalização: [Blue arrow]


OBS.: Altura da placa = 2.50 m
Afastamento lateral: 0.30 m

PLACA DE SINALIZAÇÃO	
PLACA	FORMATO
R - 1 (Pare)	Octogonal (Largura 0.75 m)
R - 19 (Velocidade máxima permitida)	Circular (Ø 0.75 m)
R - 4 a (Proibido virar à esquerda)	Circular (Ø 0.75 m)

OBS.: TODAS AS COTAS ESTÃO COM UNIDADE DE MEDIDAS EM METRO.

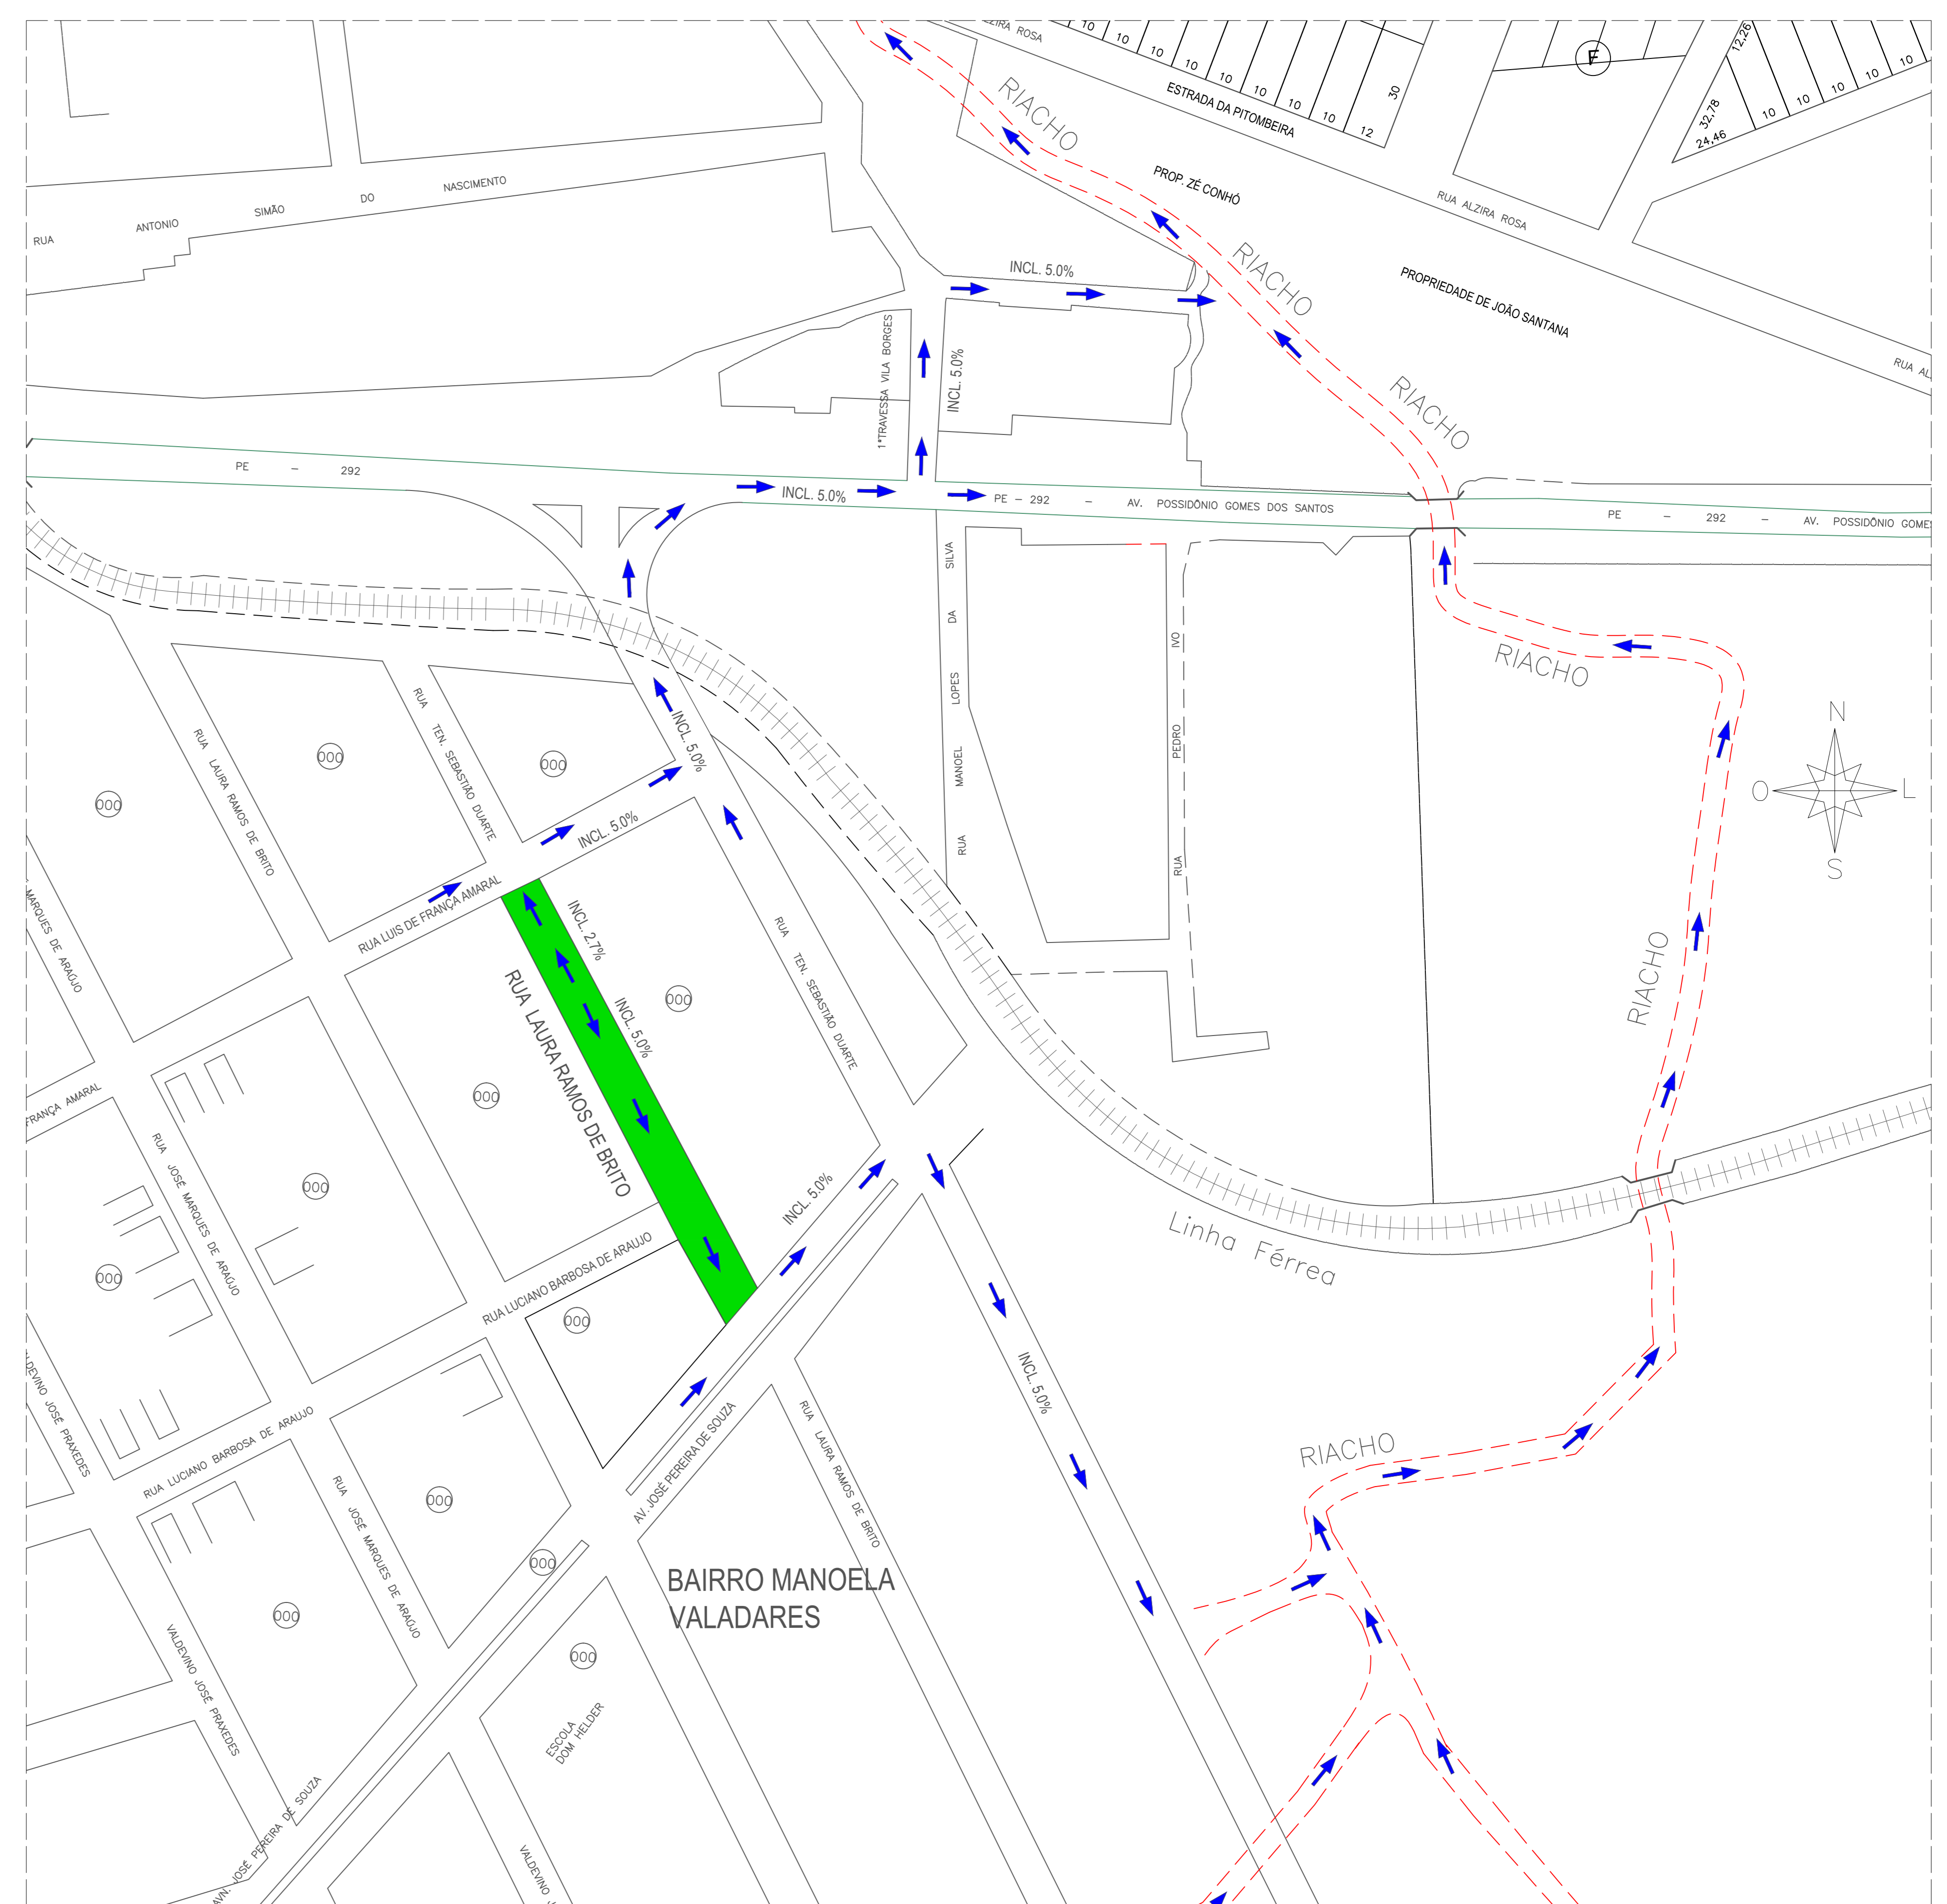

SITUAÇÃO
Esc. 1/1.000

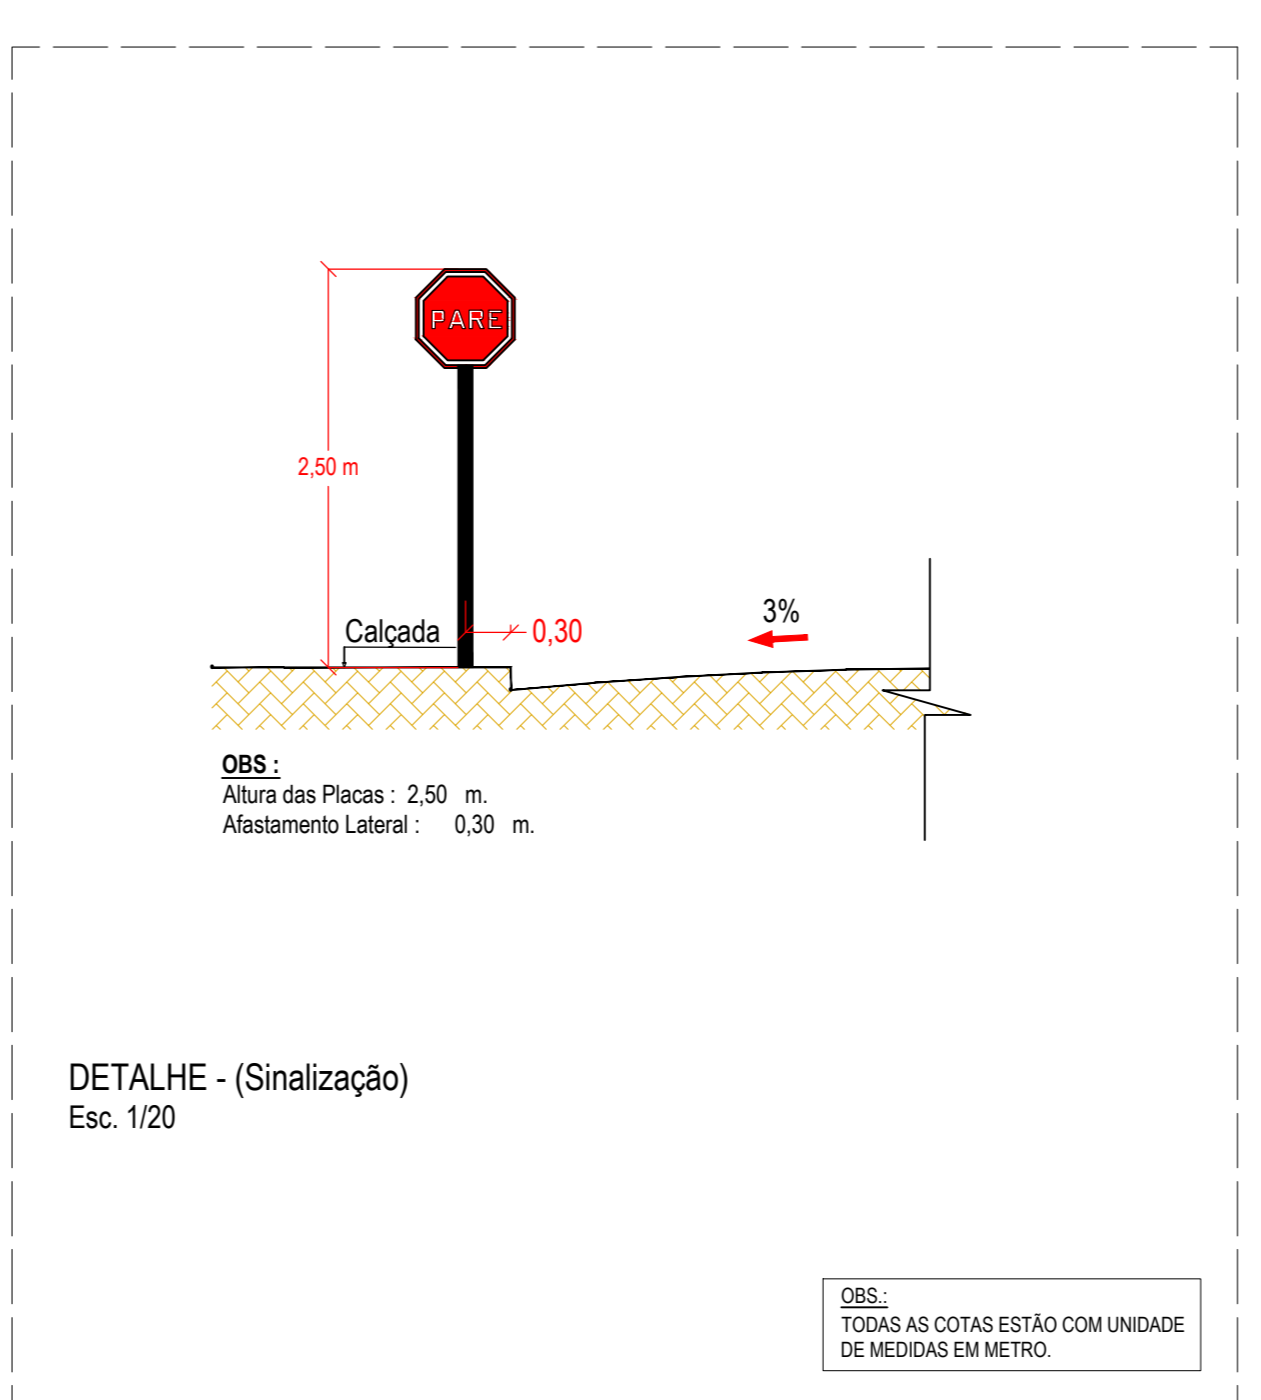

OBS.: TODAS AS COTAS ESTÃO COM UNIDADE DE MEDIDAS EM METRO.

LEGENDA

- PAVIMENTAÇÃO PROJETADA: [Green hatched box]
- SENTIDO DAS ÁGUAS PLUVIAIS (DRENAGEM SUPERFICIAL): [Blue arrow]
- RIACHO EXISTENTE (P/ RIO PAJEU): [Red dashed line]

APROVAÇÃO (PREFEITURA):

AFOGADOS DA INGAZEIRA
PREFEITURA

Projeto: **PAVIMENTAÇÃO EM PARALELEPÍPEDOS**

Localidade: RUA LAURA RAMOS DE BRITO - AFOGADOS DA INGAZEIRA - PE

Assunto: PROJETO GEOMÉTRICO / SINALIZAÇÃO VERTICAL, DRENAGEM SUPERFICIAL SOBRE SARJETAS, SEÇÃO TRANSVERSAL (TIPO), SITUAÇÃO, DETALHE DA SARJETA e DETALHE DA SINALIZAÇÃO.

Desenho: Alex Melo
Técnico em Edificações
CFT - BR Nº: 6027668148-7
07/06/2022

Escalas: [Blank]
Indicadas: [Blank]

Data: Maio/2022

Responsável Técnico: *Jonas Romero de Medeiros*
Engr. Civil - Crea nº 150229589-0

Prancha: **01/02**