



LEGENDA

- Projeção da Pavimentação:.....
- Estaqueamento Topográfico:.....
- Calçada existente:.....
- Sentido das águas pluviais sobre sarjeta:.....
- Árvore existente a ser removida:.....
- Árvore existente:.....
- Curva de nível:.....
- Residências:.....
- Poste existente:.....

ESTAQUEAMENTO TOPOGRÁFICO
Esc. 1/300

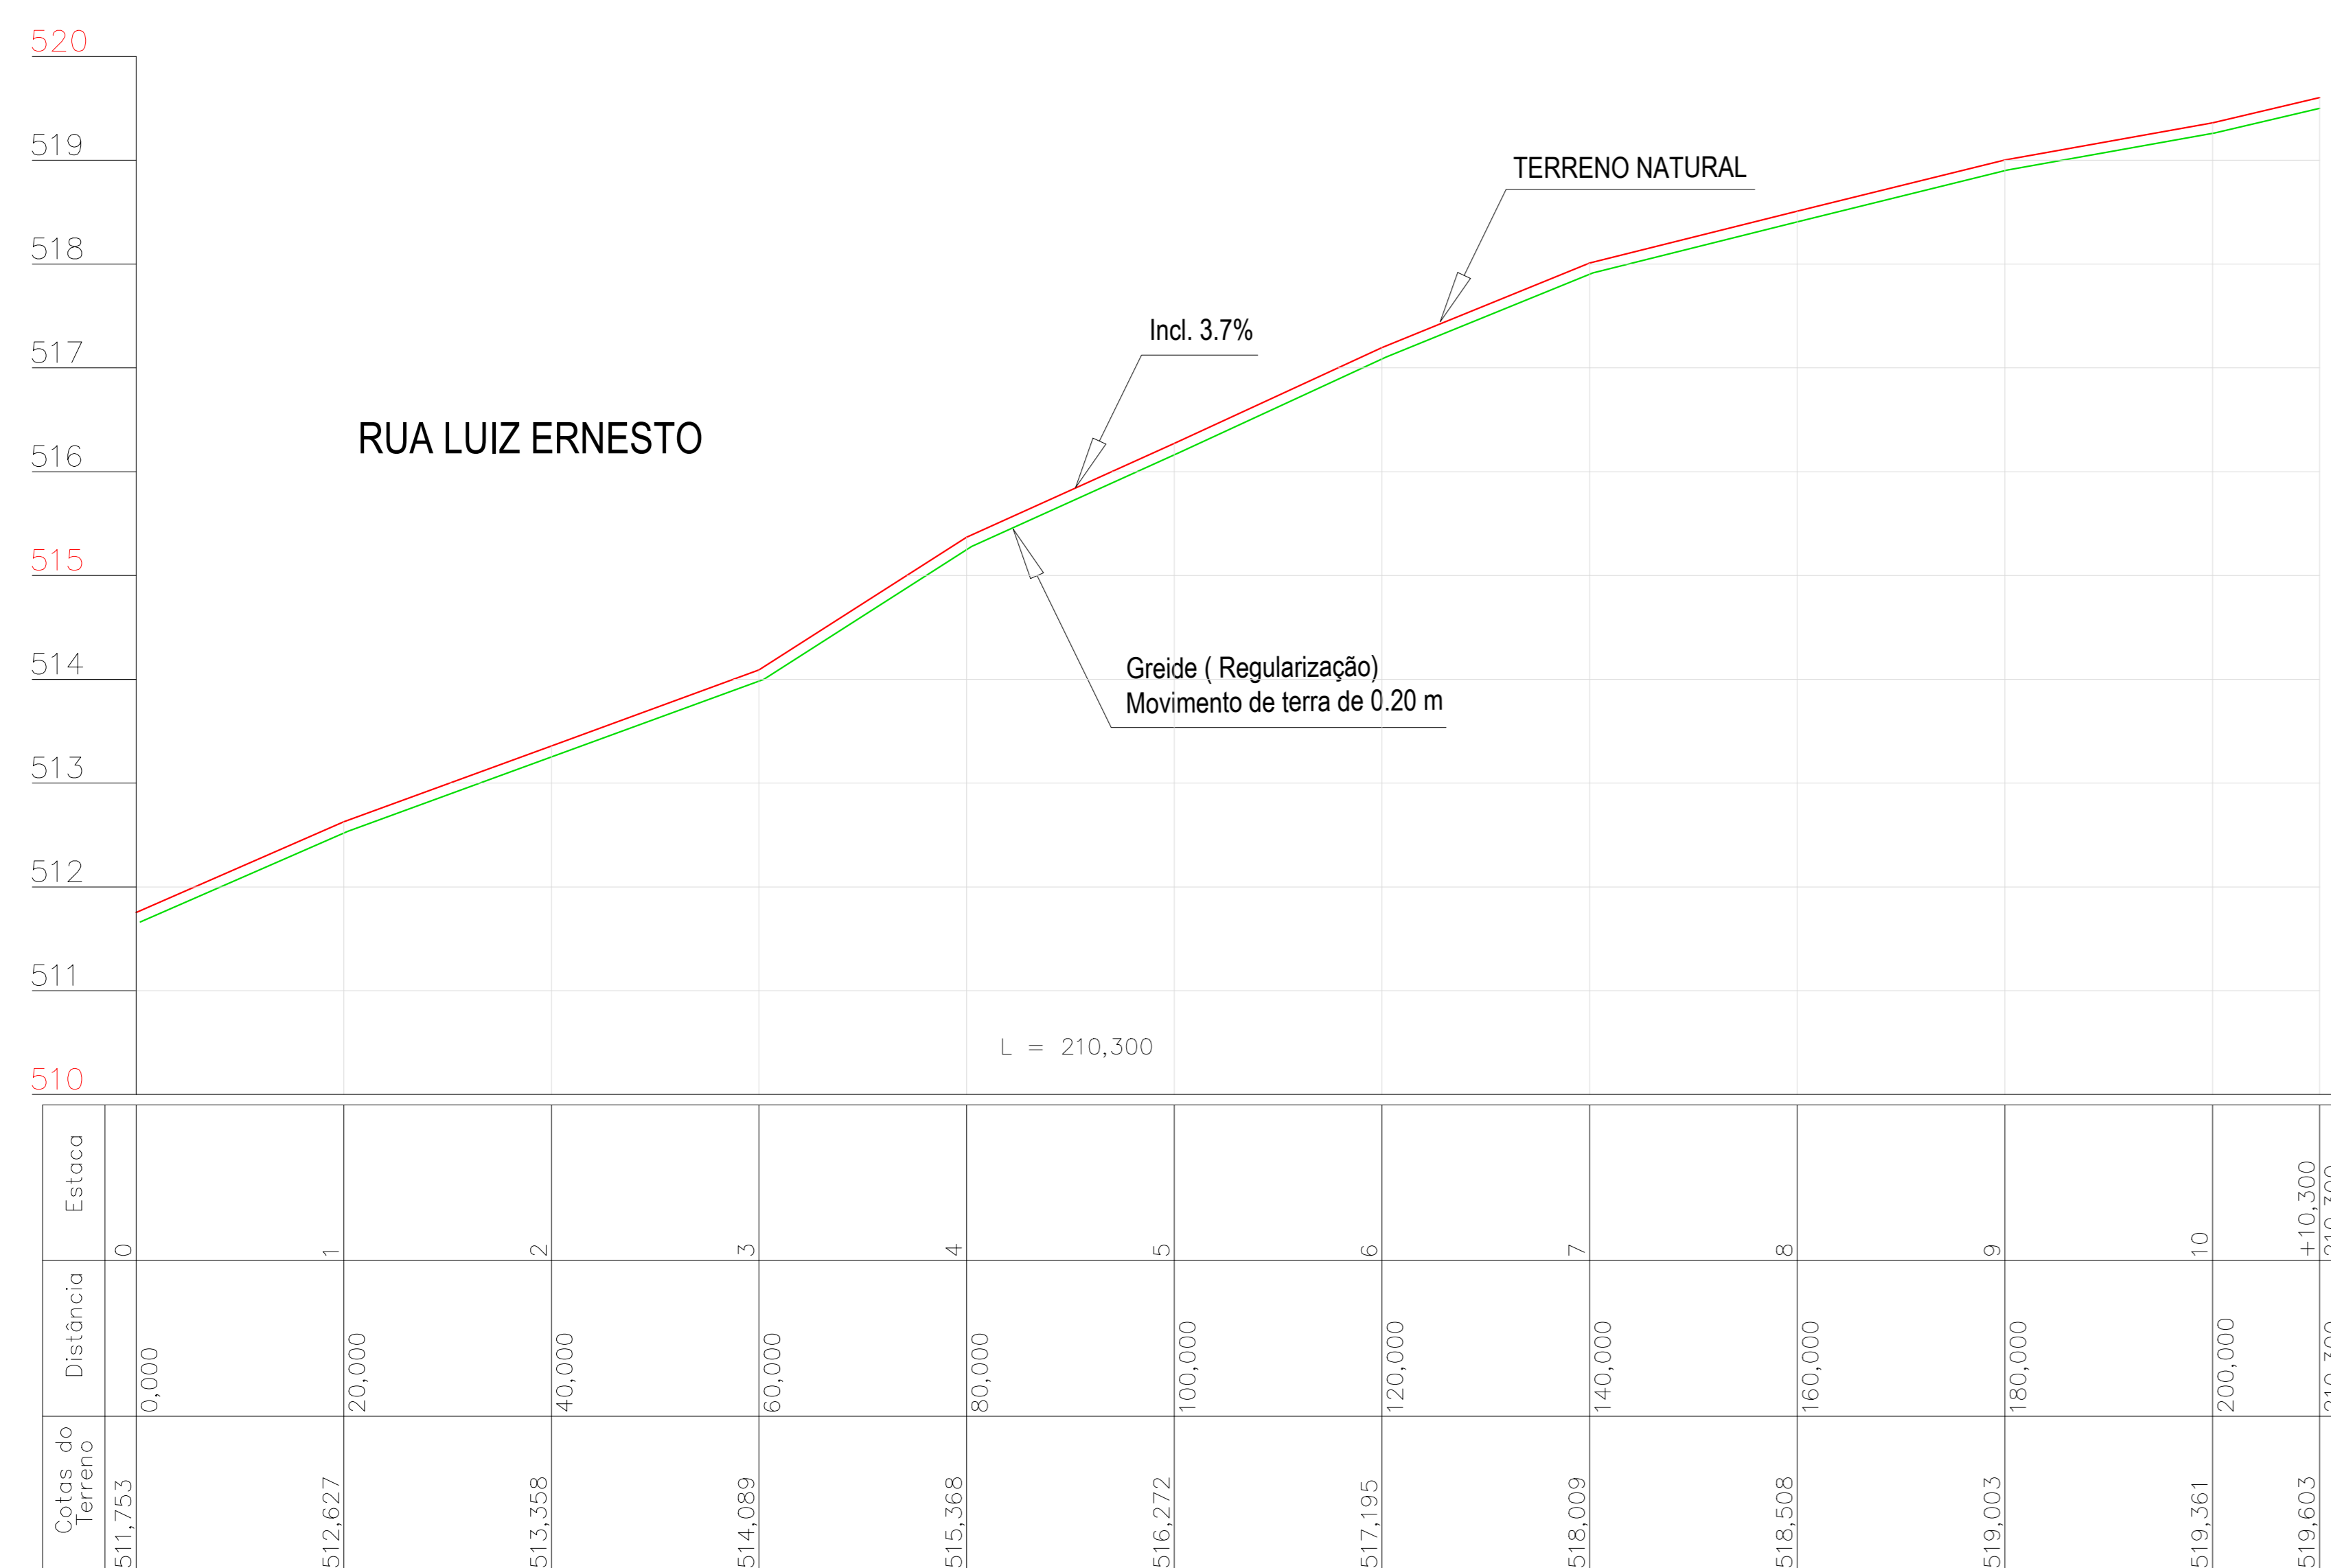

PERFIL LONGITUDINAL
Esc. Horizontal: 1/500
Vertical: 1/50

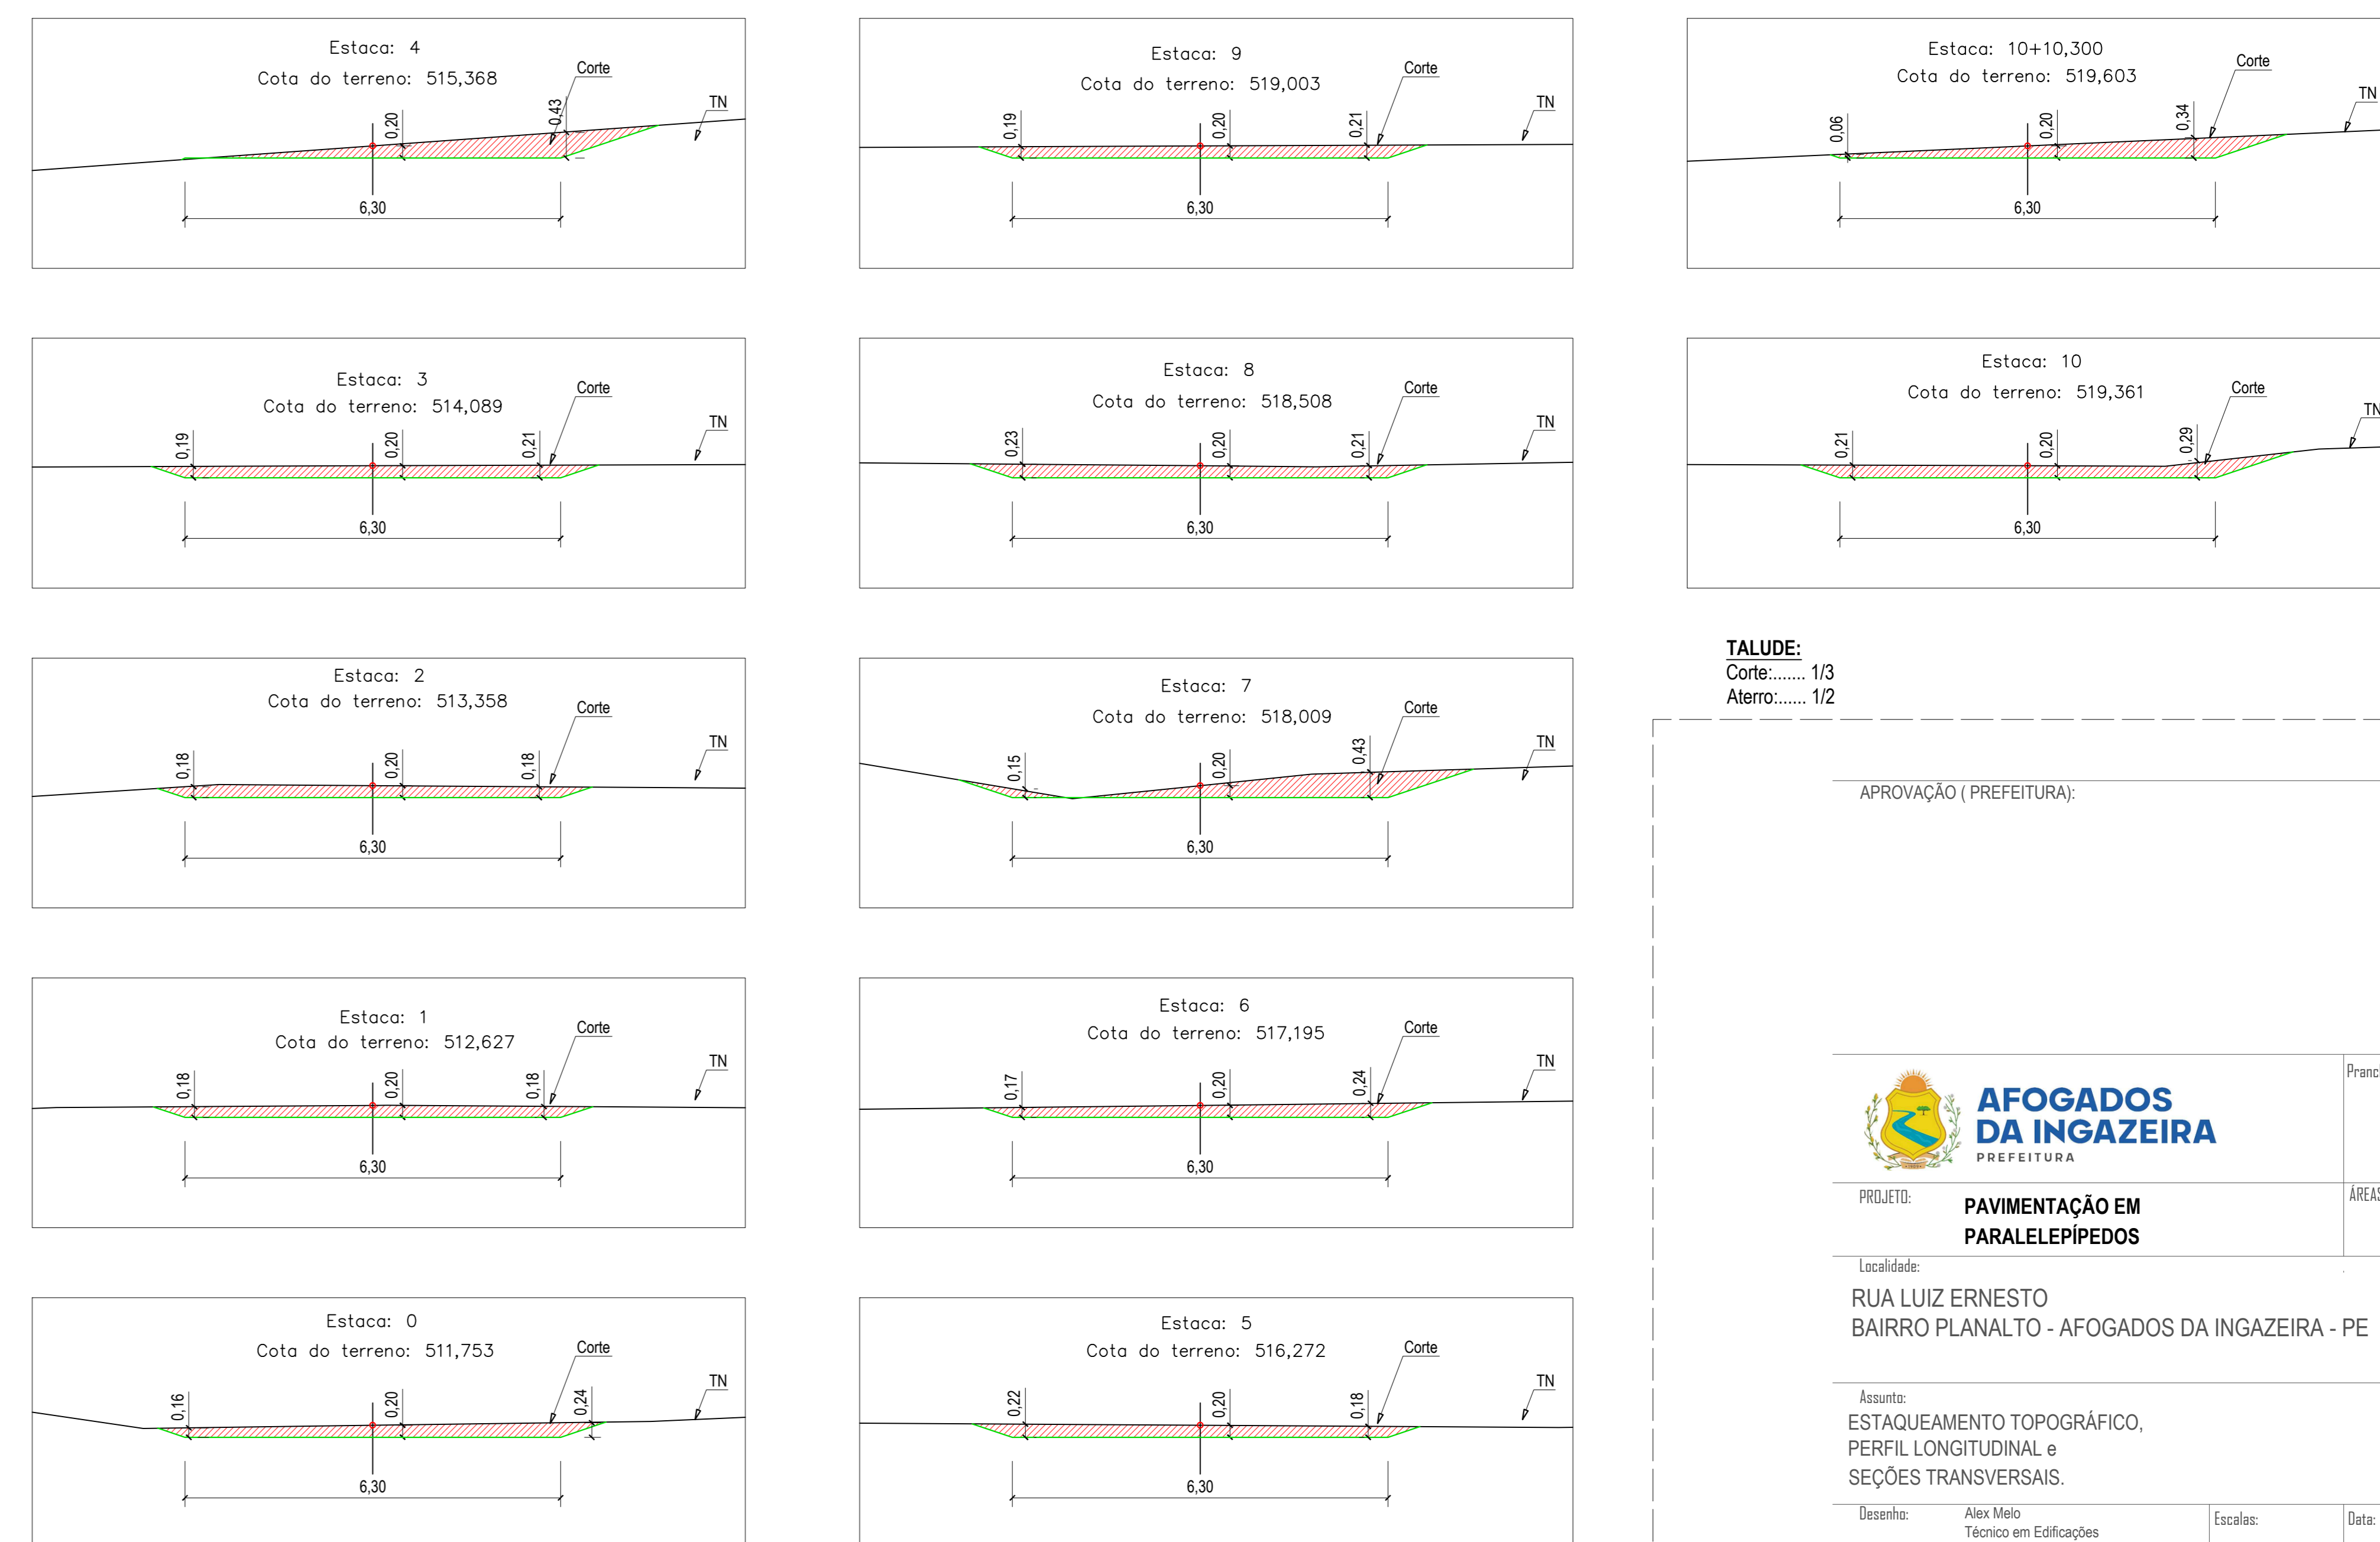

SEÇÕES TRANSVERSAIS (Rua Luiz Ernesto)
Esc. 1/75

TALUDE:
Corte:..... 1:3
Aterro:..... 1:2

APROVAÇÃO (PREFEITURA):

AFOGADOS DA INGAZEIRA
PREFEITURA

Projeto: **PAVIMENTAÇÃO EM PARALELEPÍEDOS**

Localidade: **RUA LUIZ ERNESTO BAIRRO PLANALTO - AFOGADOS DA INGAZEIRA - PE**

Assunto: **ESTAQUEAMENTO TOPOGRÁFICO, PERFIL LONGITUDINAL e SEÇÕES TRANSVERSAIS.**

Desenho: Alex Melo
Técnicos em Edificações
CFT - RFLV - 5027568148-7
07.9.9531 5415

Escalas: Indicadas
Data: Junho/2022

Responsável Técnico: **Jonas Romero de Medeiros**
Eng.º Civil - Crea nº: 16222839-0

Prancha: **02/02**
ÁREAS: