



**ESTAQUEAMENTO TOPOGRÁFICO**  
Esc. 1/350

**LEGENDA**

Projeção da Pavimentação:.....	
Estaqueamento Topográfico:.....	
Calçada existente:.....	
Pavimentação asfalto existente:.....	
Sentido das águas pluviais sobre sarjeta:.....	
Caixa de Inspeção existente(Drenagem):.....	
Árvore existente:.....	
Curva de nível:.....	
Residências:.....	
Poste existente:.....	
C.I. Caixa de Inspeção (Compensa) existente:.....	

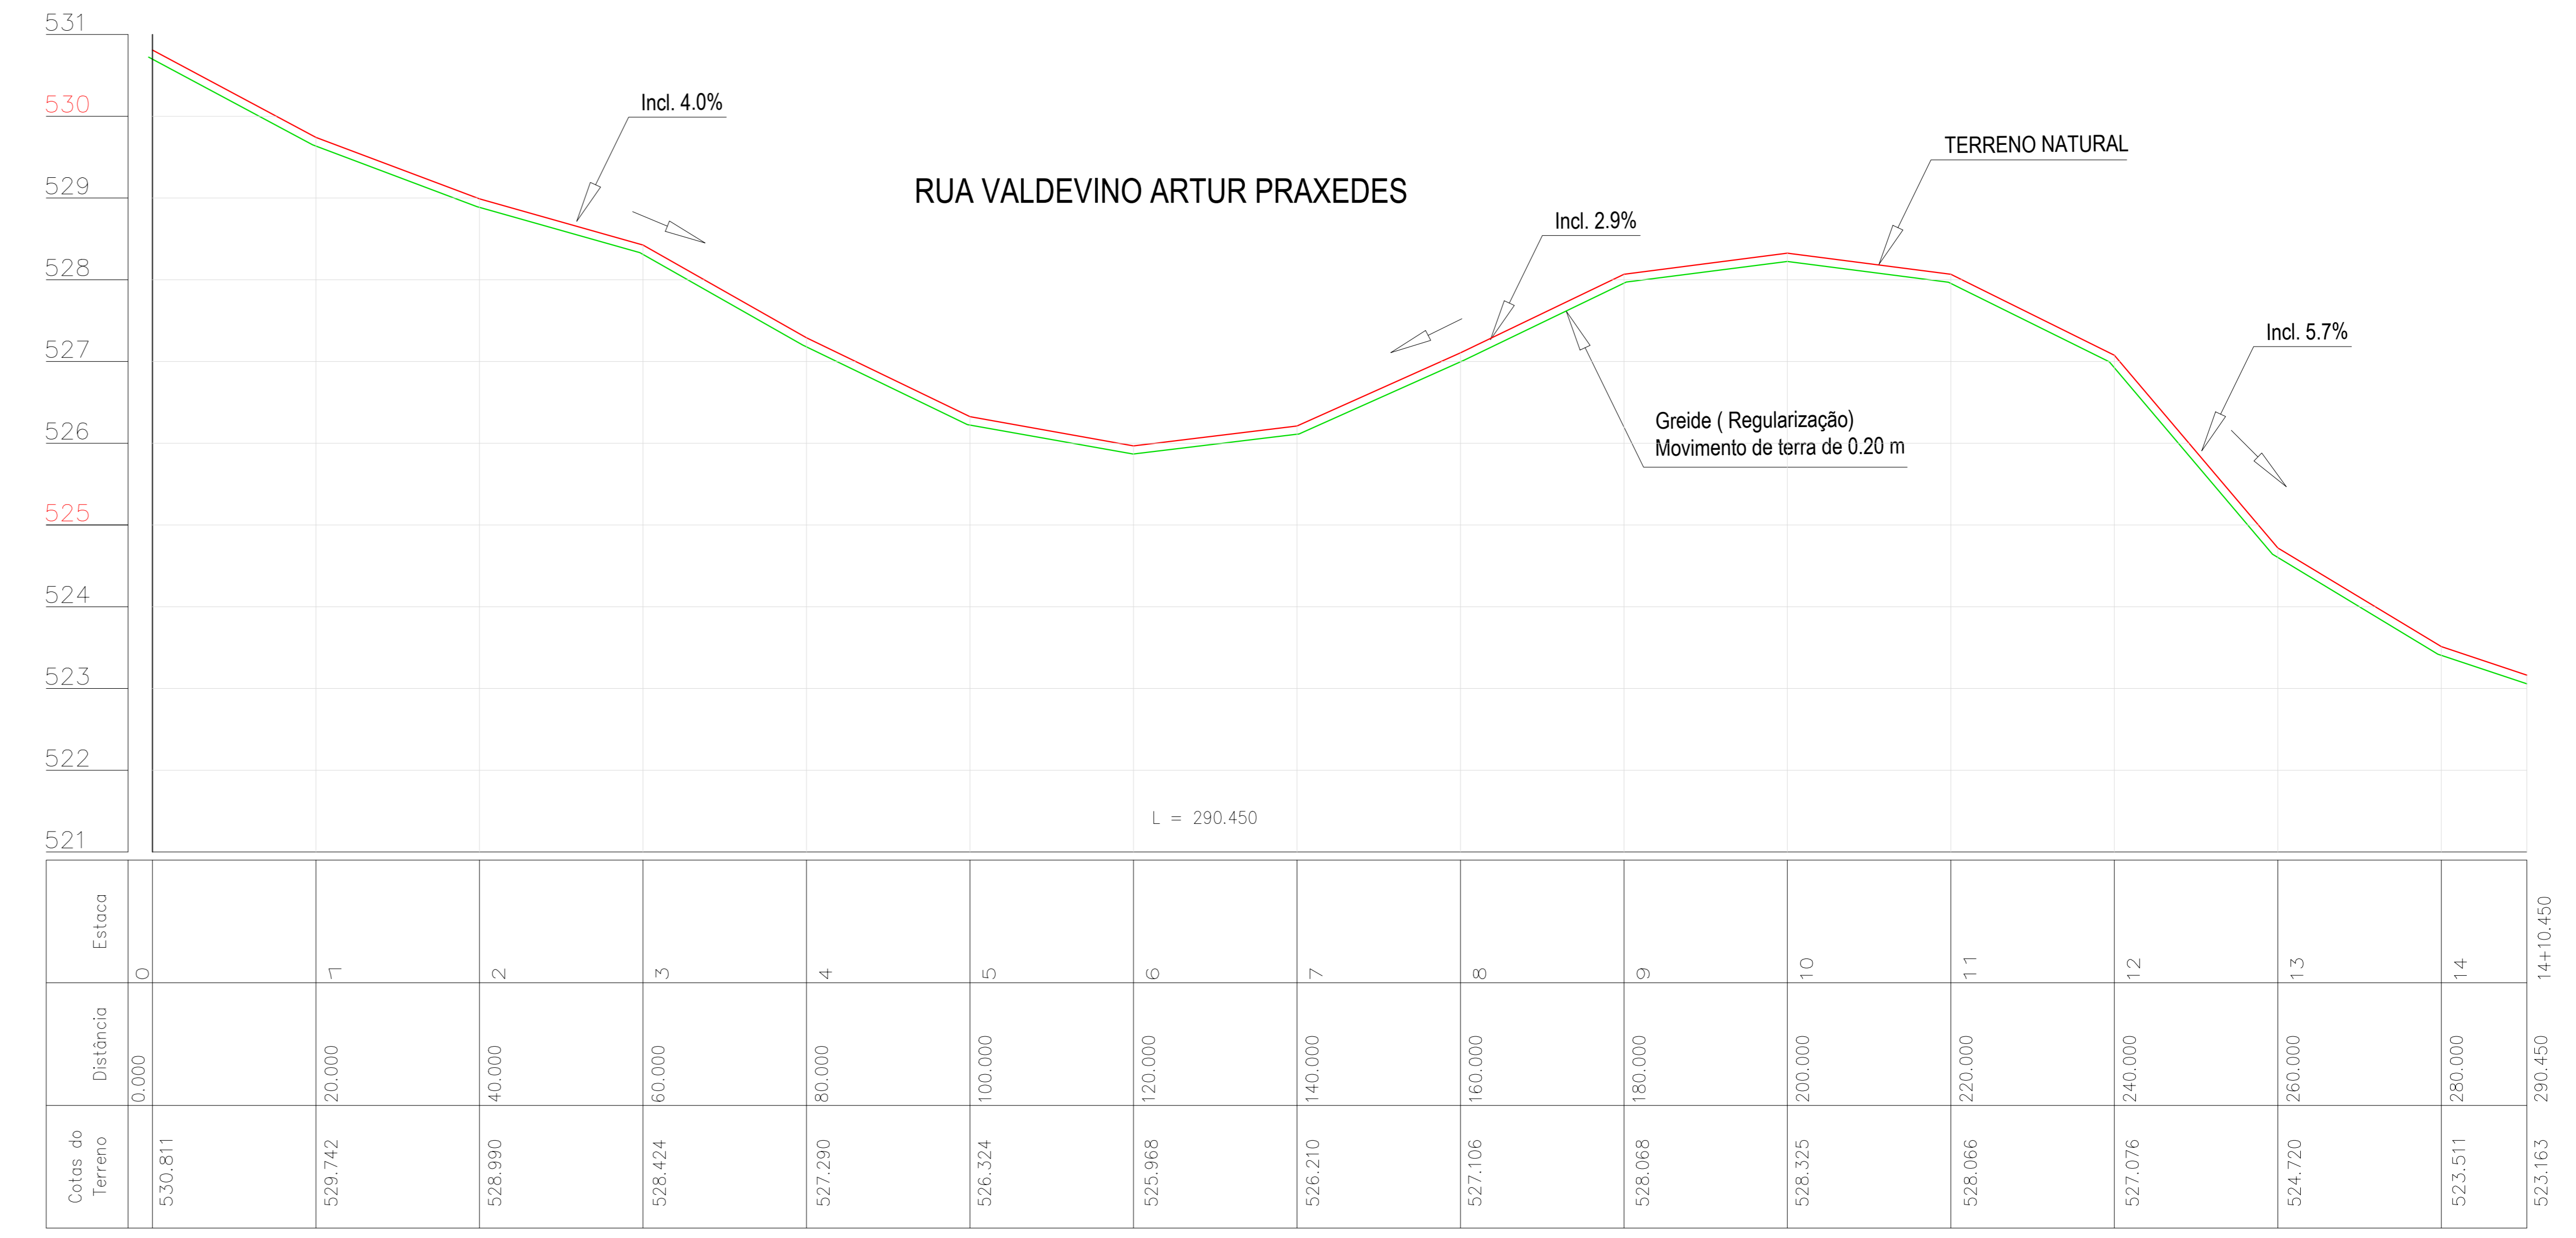

**PERFIL LONGITUDINAL**  
Esc. Horizontal: 1/500  
Vertical: 1/50

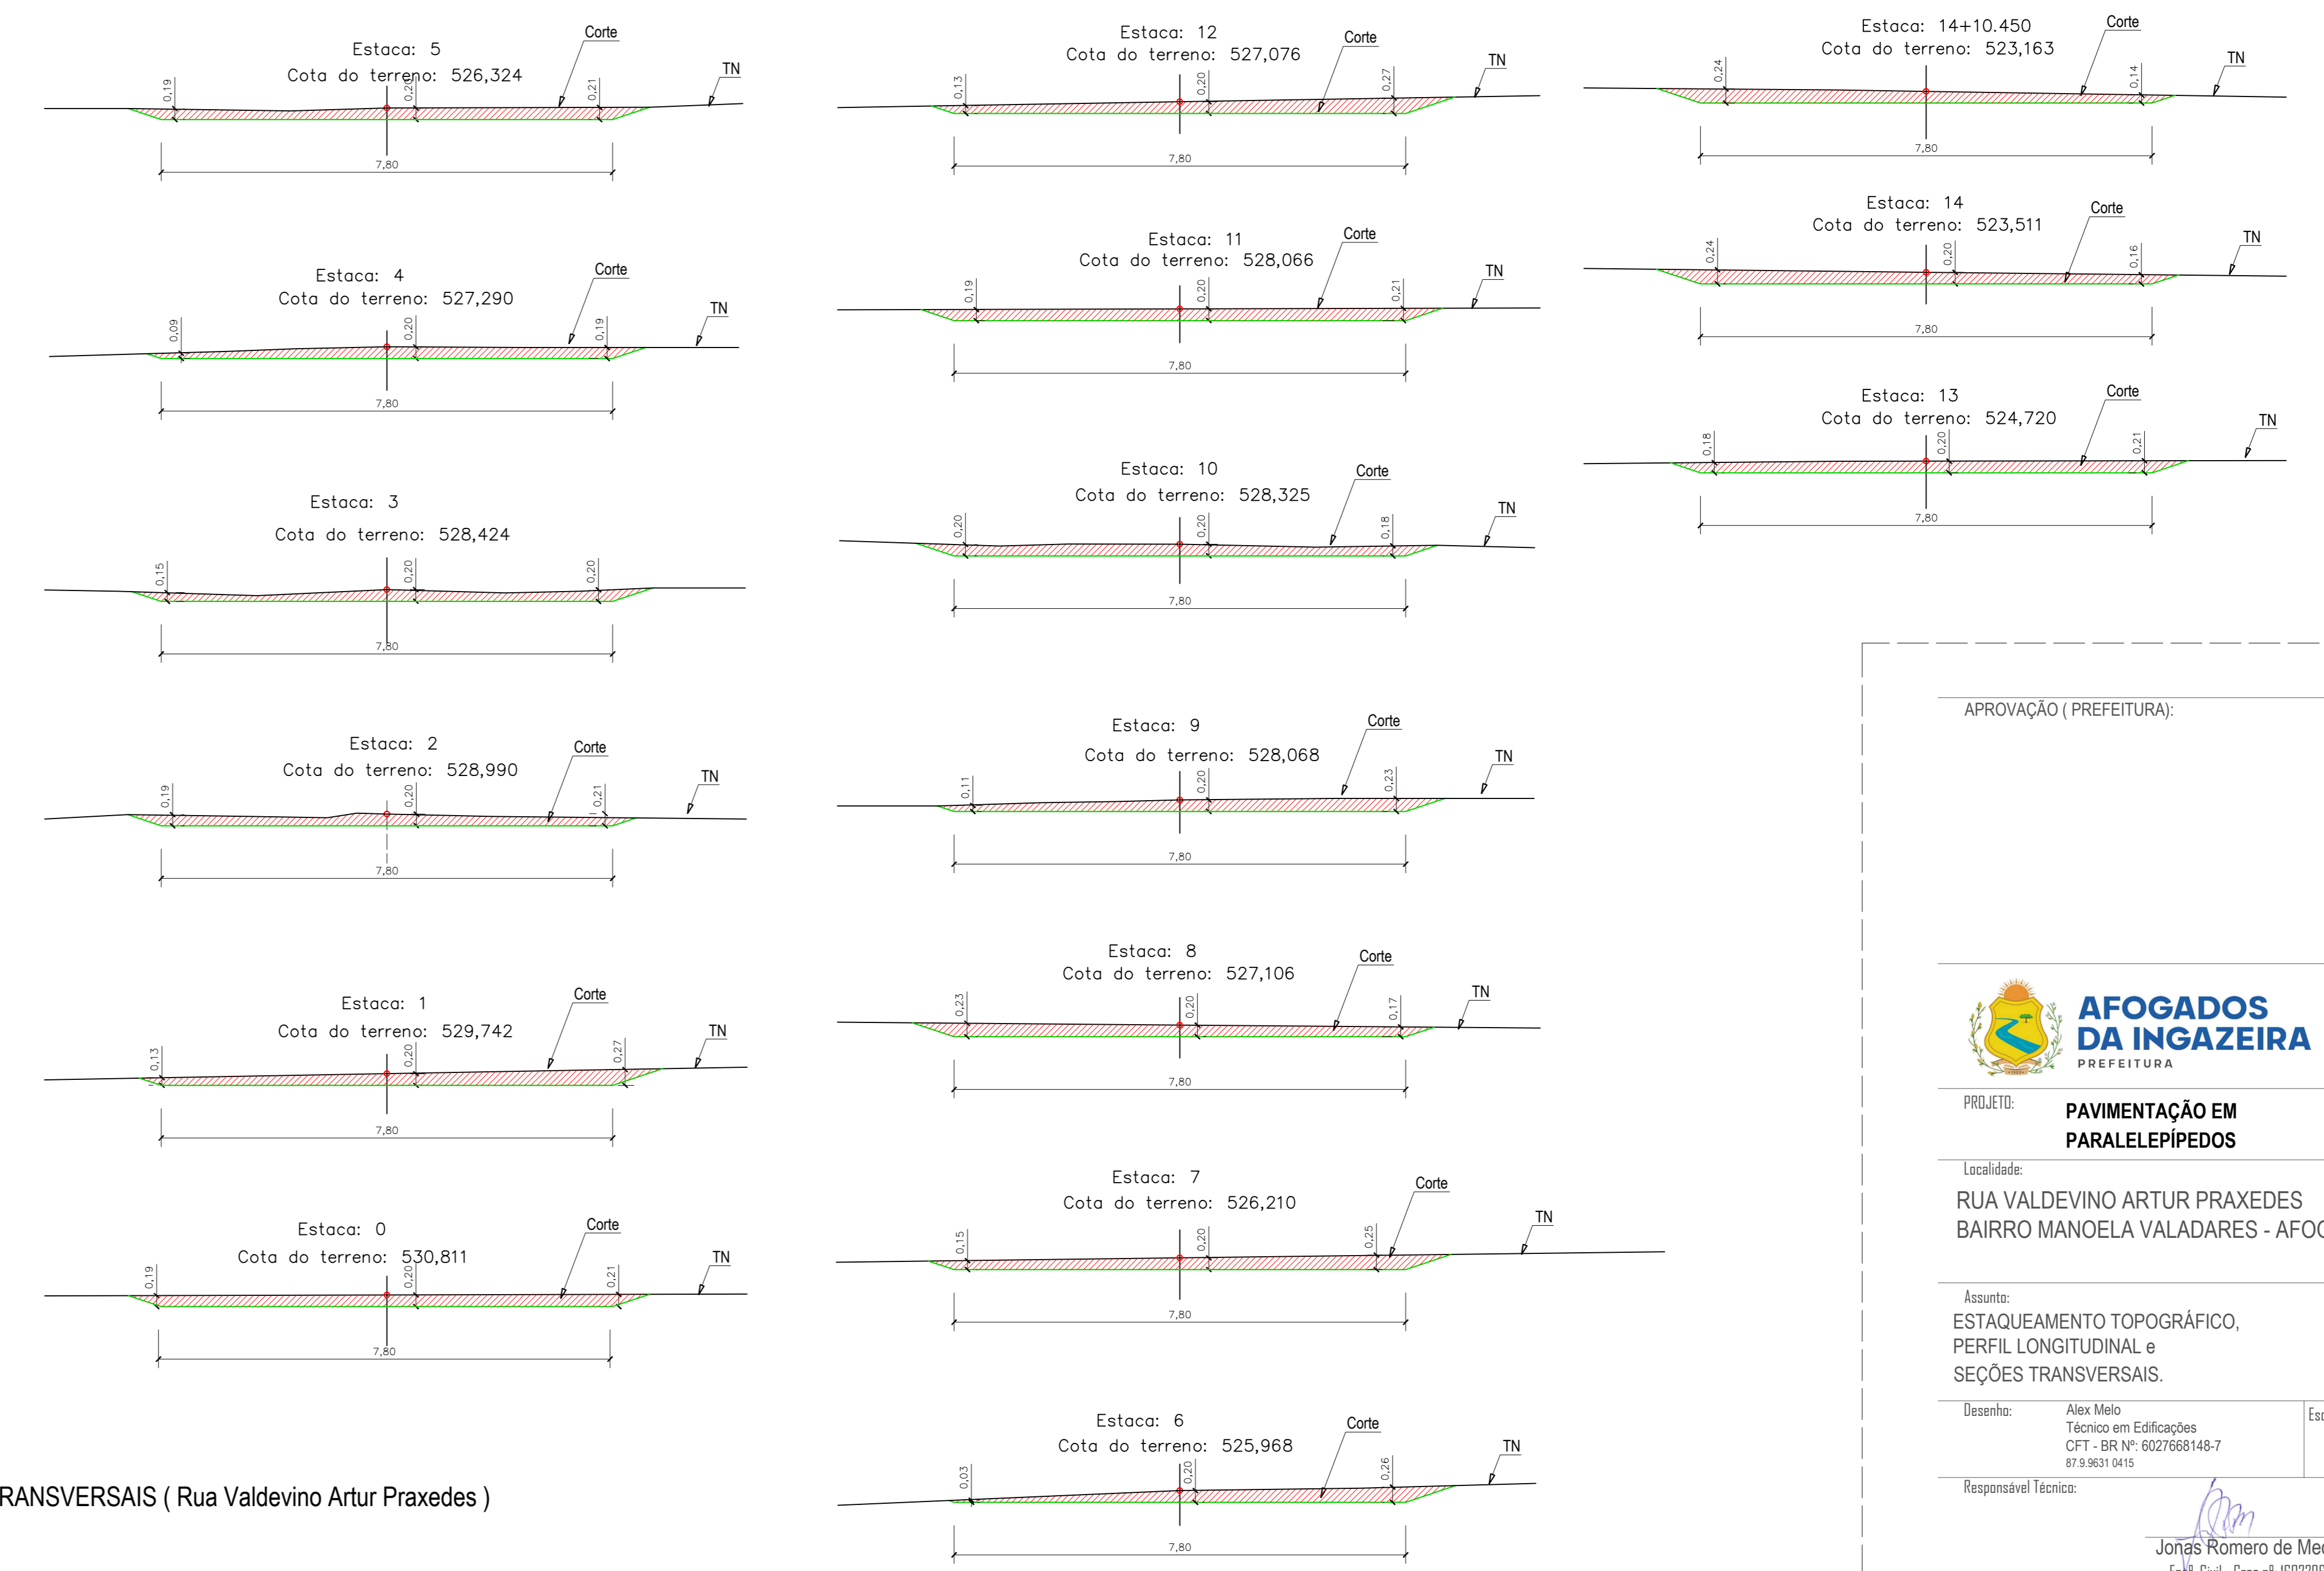

**TALUDE:**  
Corte:..... 1:3  
Aterro:..... 1:2

**SEÇÕES TRANSVERSAIS ( Rua Valdevino Artur Praxedes )**  
Esc. 1/75

APROVAÇÃO ( PREFEITURA):

**AFOGADOS DA INGAZEIRA**  
PREFEITURA

PROJETO: **PAVIMENTAÇÃO EM PARALELEPÍEDOS**

Localidade: RUA VALDEVINO ARTUR PRAXEDES  
BAIRRO MANOELA VALADARES - AFOGADOS DA INGAZEIRA - PE

Assunto: **ESTAQUEAMENTO TOPOGRÁFICO, PERFIL LONGITUDINAL e SEÇÕES TRANSVERSAIS.**

Elaborado: Alex Melo Técnico em Edificações CFT - BR Nº: 6027668148-7 07/06/2019 Escalas: Indicadas Data: Maio/2022

Responsável Técnico: Jonas Romero de Medeiros Eng.º Civil - Crea nº: 150229691-0

Prancha: 02/02