



ESTAQUEAMENTO TOPOGRÁFICO
Esc. 1/350

LEGENDA

Projeção da Pavimentação:.....	
Estaqueamento Topográfico:.....	
Calçada existente:.....	
Pavimentação asfalto existente:.....	
Sentido das águas pluviais sobre sarjeta:.....	
Caixa de Inspeção existente(Drenagem):.....	
Árvore existente:.....	
Curva de nível:.....	
Residências:.....	
Poste existente:.....	
C.I. Caixa de Inspeção (Compesa) existente:.....	

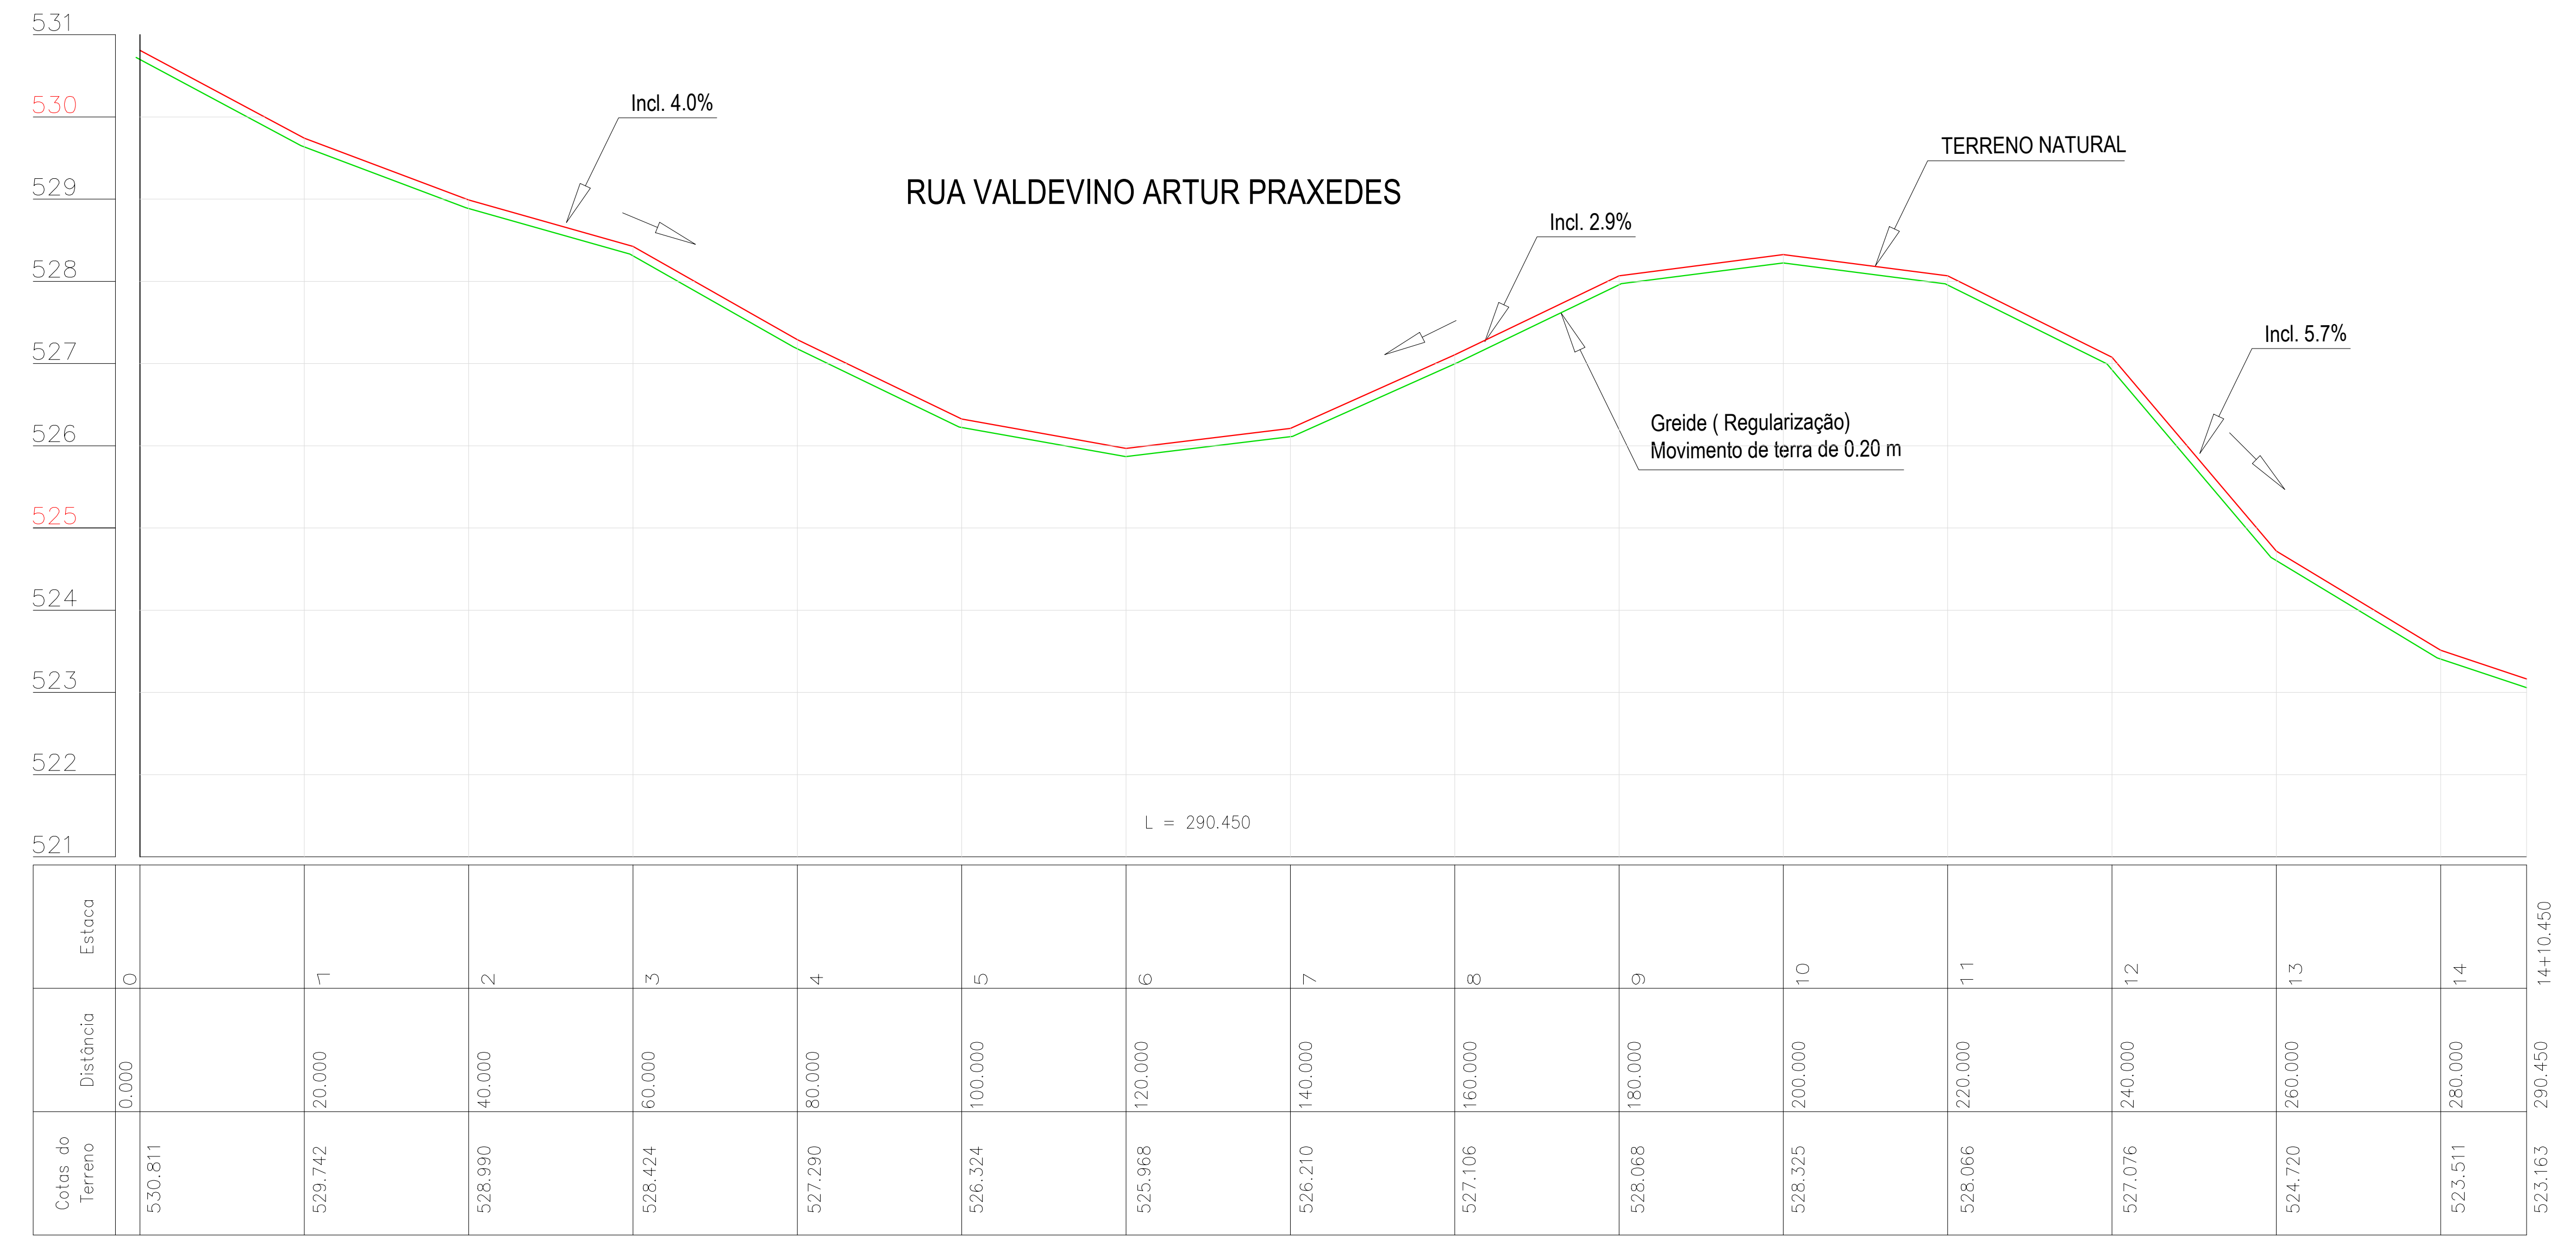

PERFIL LONGITUDINAL
Esc. Horizontal: 1/500
Vertical: 1/50

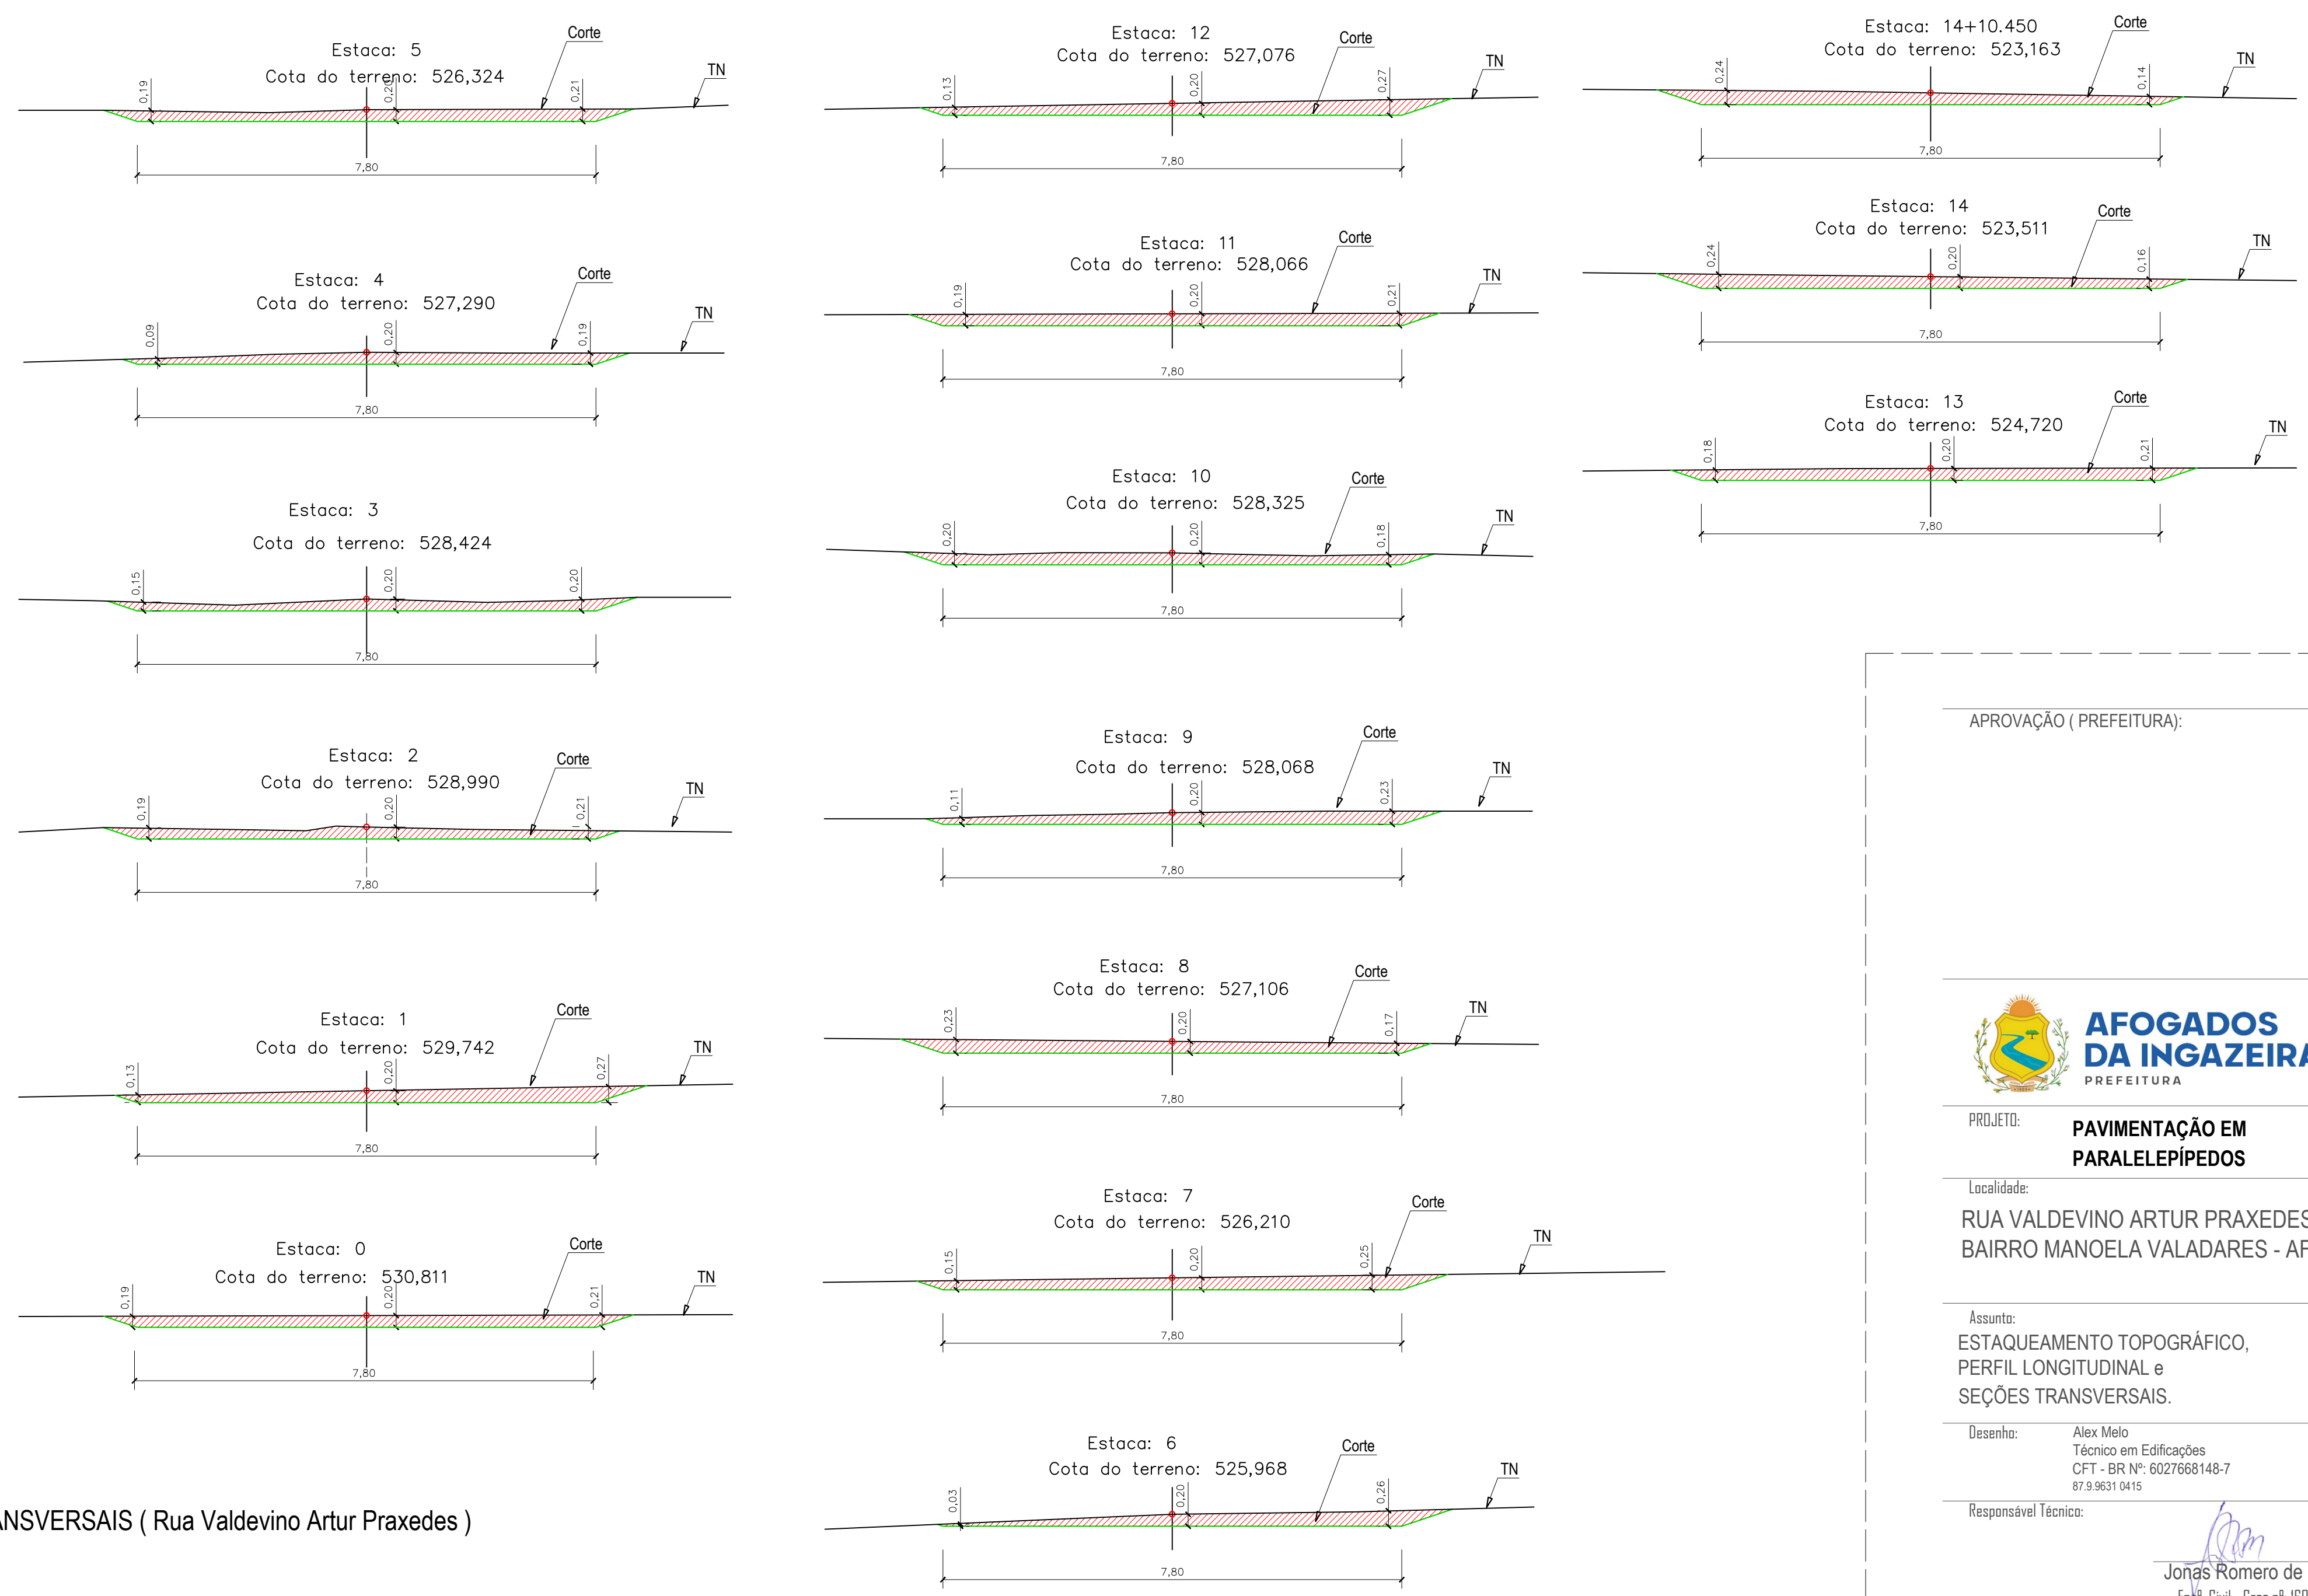

TALUDE:
Corte:..... 1:3
Aterro:..... 1:2

SEÇÕES TRANSVERSAIS (Rua Valdevino Artur Praxedes)
Esc. 1/75

APROVAÇÃO (PREFEITURA):

AFOGADOS DA INGAZEIRA
PREFEITURA

PROJETO: **PAVIMENTAÇÃO EM PARALELEPÍPEDOS**

Localidade: RUA VALDEVINO ARTUR PRAXEDES
BAIRRO MANOELA VALADARES - AFOGADOS DA INGAZEIRA - PE

Assunto: **ESTAQUEAMENTO TOPOGRÁFICO, PERFIL LONGITUDINAL e SEÇÕES TRANSVERSAIS.**

Elaborado: Alex Melo Técnico em Edificações
CFT - BR Nº: 6027668148-7
07/06/2022

Escalas: Indicadas

Data: Maio/2022

Responsável Técnico:
Jonas Romero de Medeiros
Eng.º Civil - Crea nº 150229691-0

Prancha: 02/02