


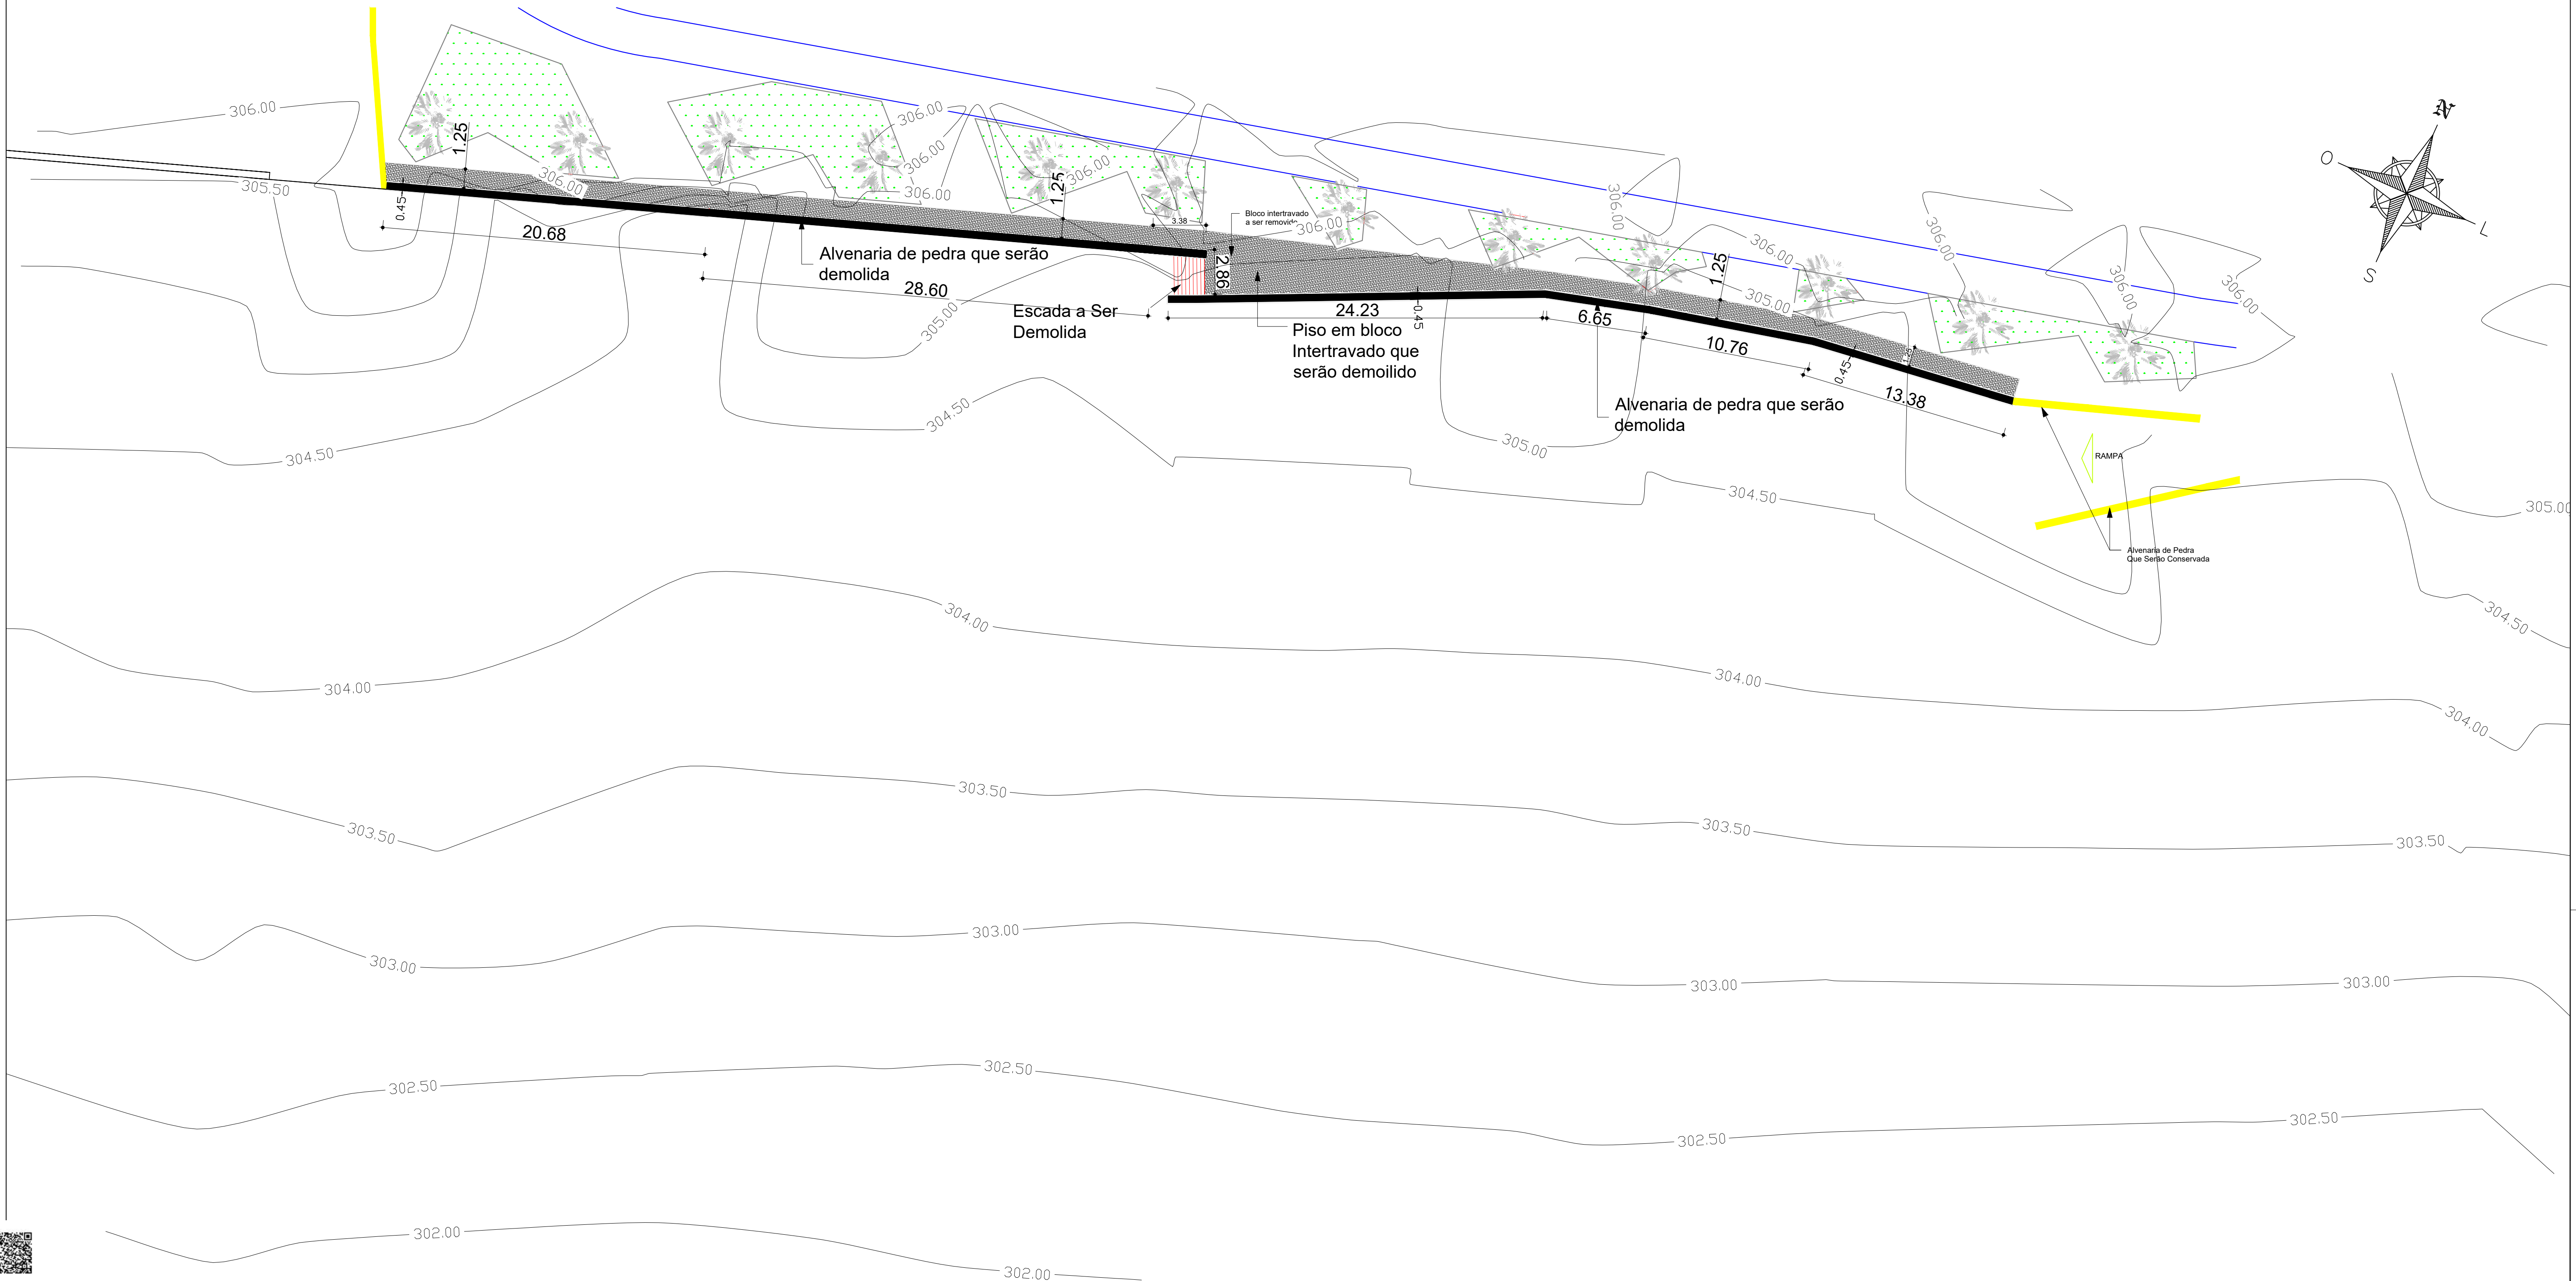

PORTAL DA TRANSPARENCIA
http://obedi.treasures.info/transparencia/municipal/obedi/1-2023/2023-04-30/27.pdf
assinado por: iduser_146

PETROLÂNDIA PREFEITURA MUNICIPAL DE PETROLÂNDIA - PE CAVALCANTE			
Projeto de Construção do Escadão e drenagem da Orla Municipal - Trecho 01			
ENDEREÇO:		Orla de Petrolândia	
QUADRO DE ÁREAS:		INFORMAÇÕES:	
CONTRATANTE:		CPF/CNPJ:	10.106.235/0001-16
CONTATO EMPRESA:		CONTRATO CONTRATANTE:	(87)3851-1156
ATUAÇÃO:		REVISOR DO PROJETO:	
EMPRESA:		Projeto de Engenharia Cavalcante Engenharia João Eudes Rodrigues Cavalcante	
CAU/CREA:		DATA:	Janeiro - 2023
DESENHO:		PRANCHA:	02 / 04
SITUAÇÃO E DEMOLIÇÃO		ESCALA:	Indicada