



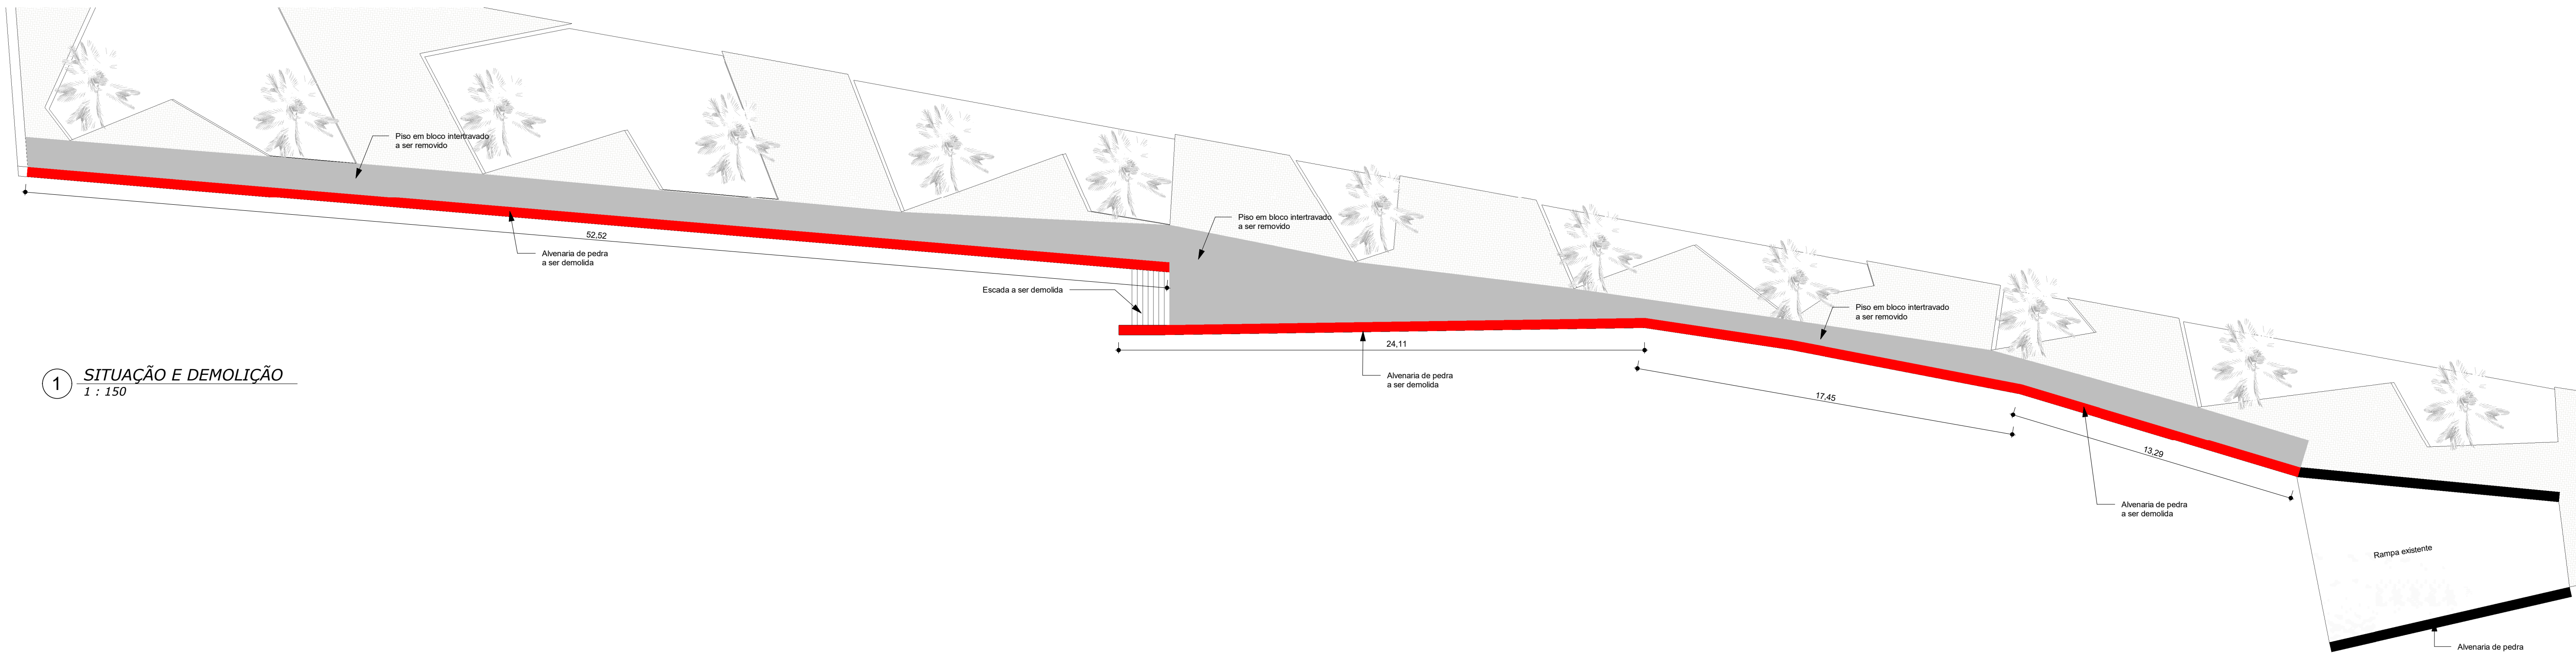


1 SITUAÇÃO E DEMOLIÇÃO
1 : 150

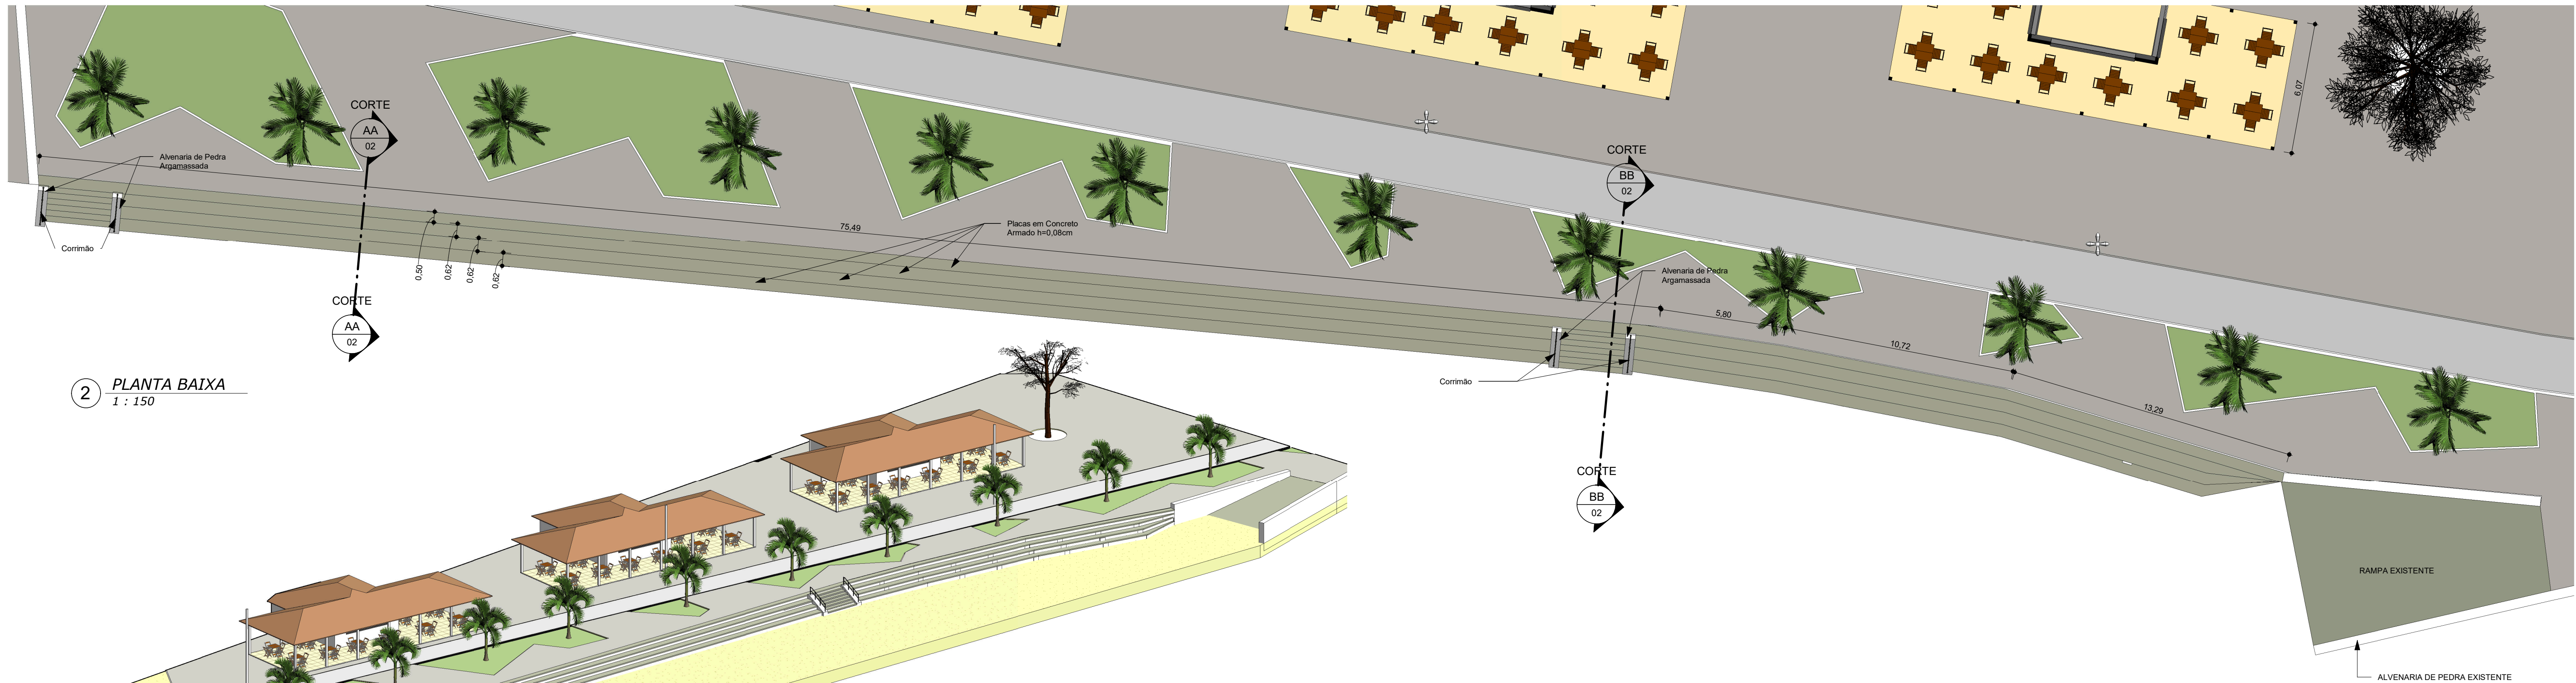

2 PLANTA BAIXA
1 : 150



3 VISTA 3D

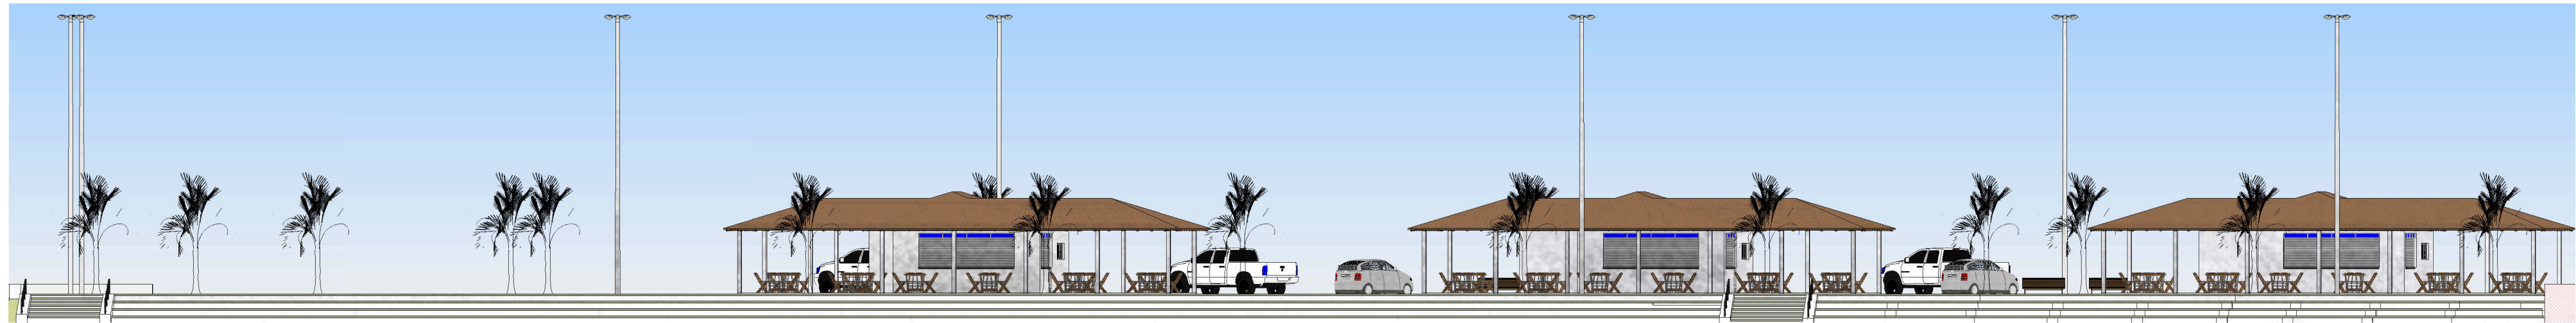

4 ELEVAÇÃO 01
1 : 200

 PREFEITURA DE PETROLÂNDIA GOIÁS		Projeto de Reforma		 CAVALCANTE ENGENHARIA	
TIPOLOGIA:		Projeto de Reforma			
ENDEREÇO:		Oria de Petrolândia			
QUADRO DE ÁREAS:		INFORMAÇÕES:			
CONTRATANTE:		Prefeitura Municipal de Petrolândia		CPF/CNPJ:	
				10.106.235/0001-16	
CONATO EMPRESA:				CONTRATO CONTRATANTE:	
				(87)3851-1156	
ATUAÇÃO:		Projeto de Engenharia		REVISOR DO PROJETO:	
EMPRESA:		Cavalcante Engenharia João Eudes Rodrigues Cavalcante			
CAU/CREA:		1818958114/PE		DATA:	
				Janeiro - 2023	
				PRANCHA:	
				01 / 02	
				ESCALA:	
				Indicada	