



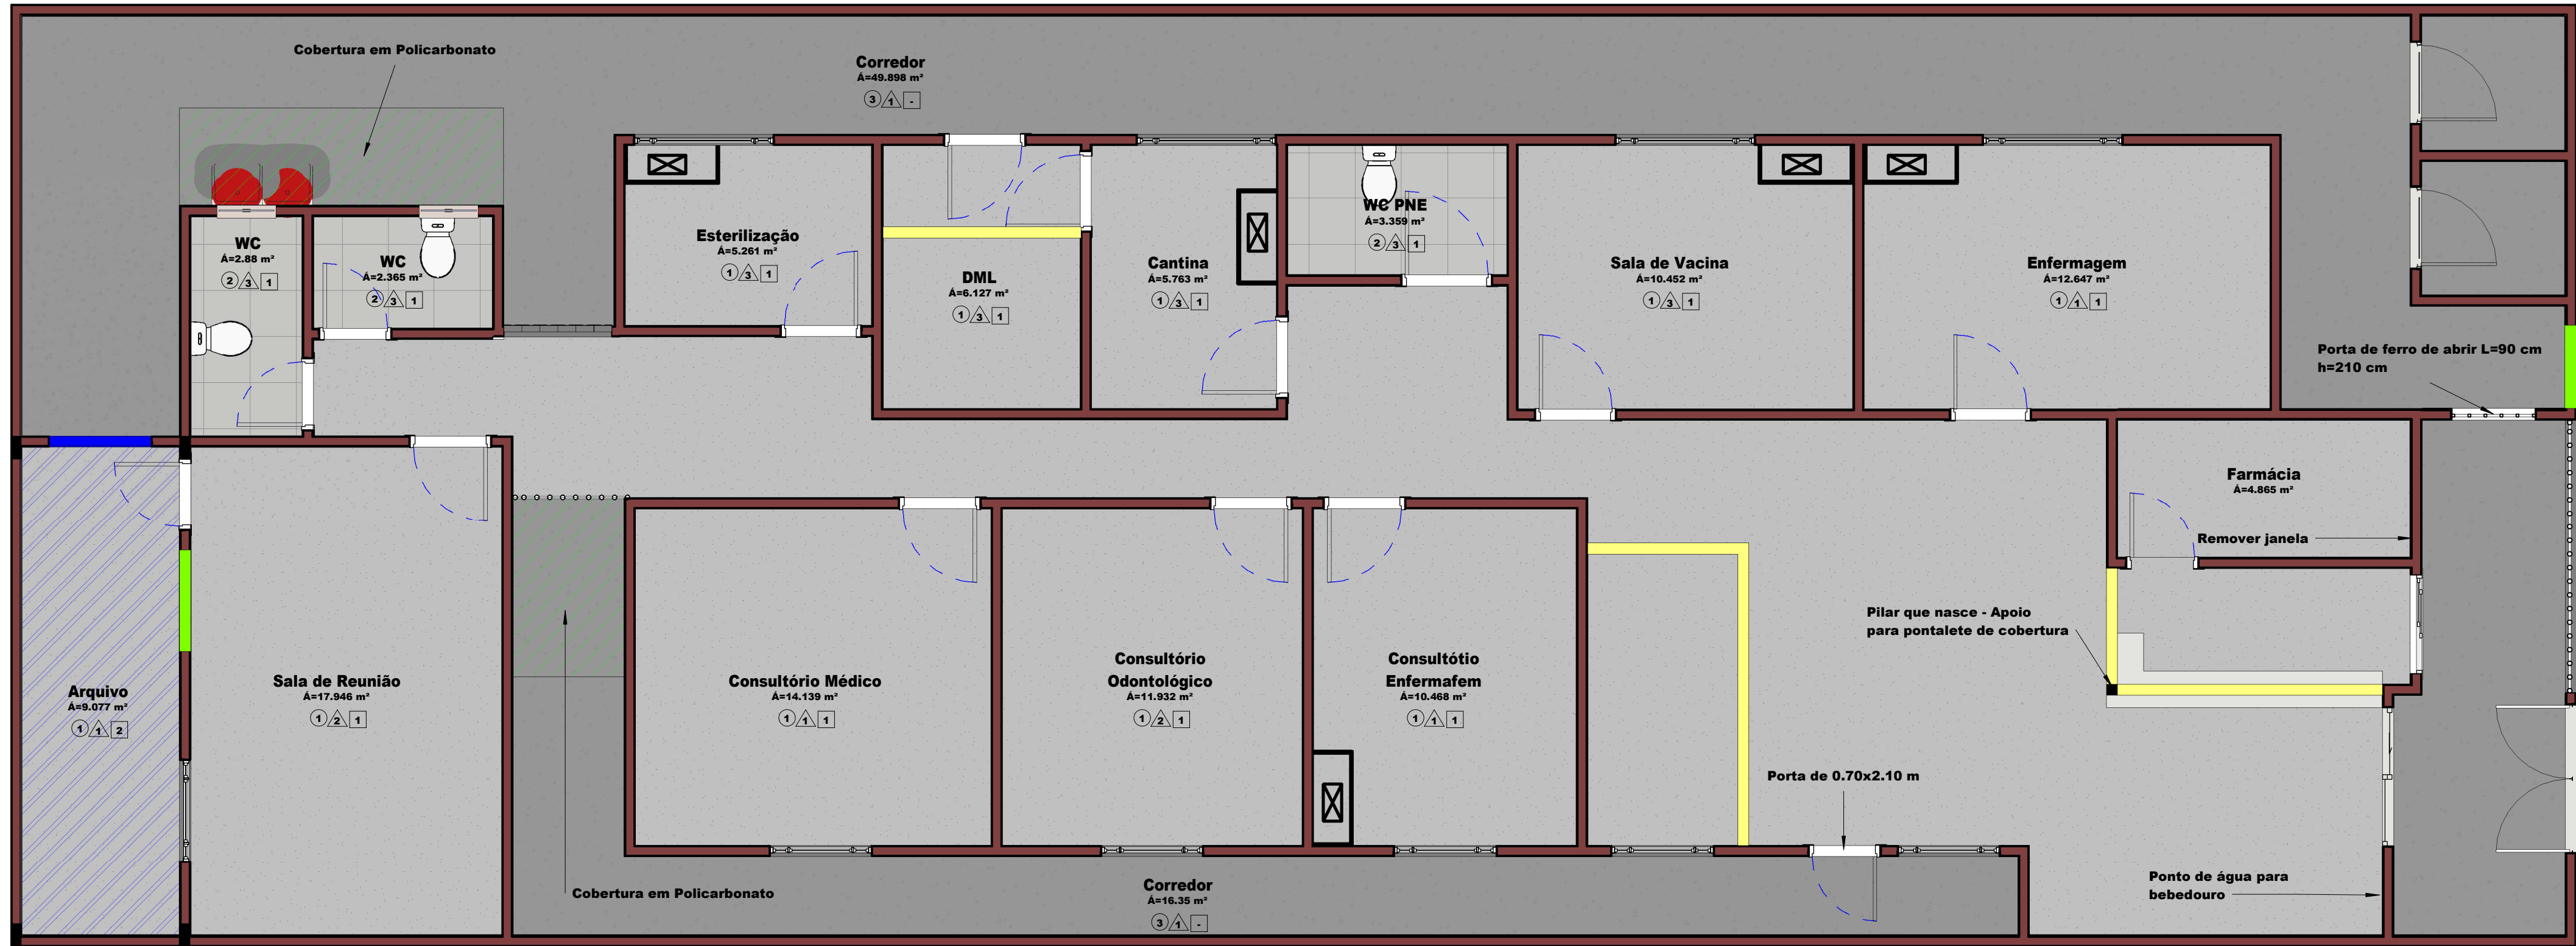


1 Planta Baixa
1 : 50



2 Section AA
1 : 50

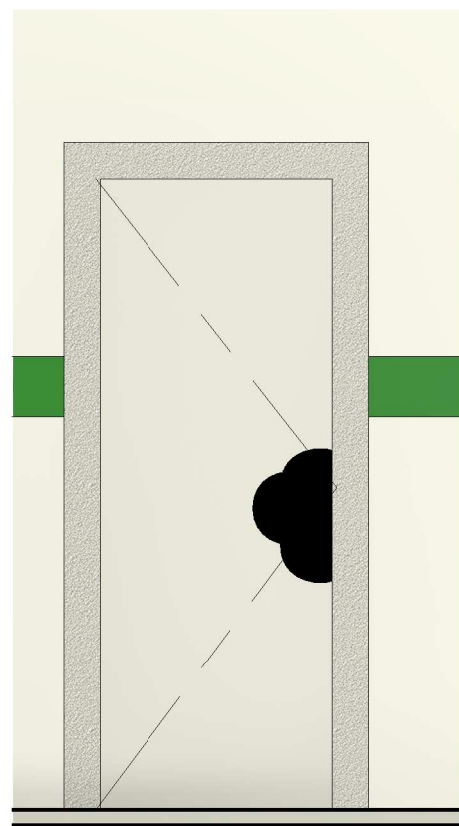

3 Detalhe Porta
1 : 25

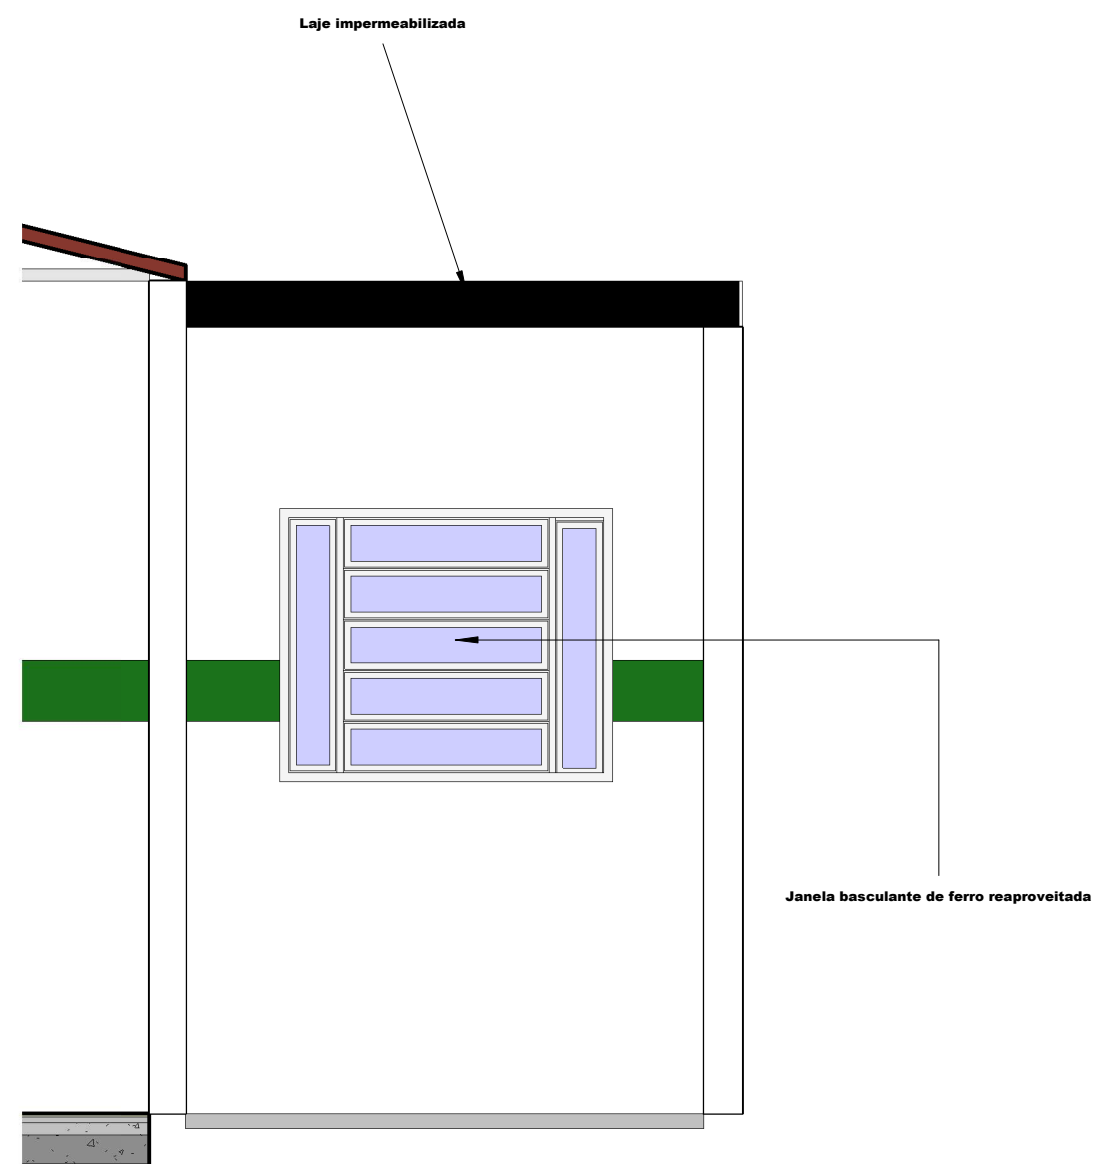

4 Detalhe Arquivo
1 : 25

CONVENÇÕES:

- Janela basculante a ser reutilizada
- Janela/Porta a ser removida
- Parede a ser demolida
- Área a ser ampliada
- Pilar a ser construído

CONVENÇÕES:

- PISO
- PARADE
- TETO

- 1- Piso em granilite na cor cinza
- 2- Piso cerâmico antiderrapante 30x30 na cor branca
- 3- Piso cimentado áspero (concreto desmoldado)

- 1- Barra lisa em esmalte sintético na cor branco gelo; h=1,30m + Faixa verde em esmalte sintético; h=0,20m
- 2- Revestimento com azulejo/cerâmica na cor branca; h=1,30m + azulejo/cerâmica na cor verde; h=0,20m - (EXISTENTE)
- 3- Revestimento 15x15 cm ou 25x25 para ambientes áreas molhadas - (EXISTENTE)

- 1- Forro de gesso em placas 60x60 cm com acabamento liso
- 2- Laje revestida com massa única e pintura acrílica na cor branca



Secretaria de Planejamento e Gestão

PROPRIETÁRIO:
Prefeitura Municipal de Petrolândia

ENDEREÇO:
Endereço

TÍTULO:
Avenida dos Três Poderes

RESPONSÁVEL TÉCNICO - CREA/CAU:
Bernardo A Silva

ESCALA:
Como indicado

DATA:
01/12/2022

DESENHISTA:
Bernardo

ARQUITETÔNICO

Nº FOLHA:

1

1

