



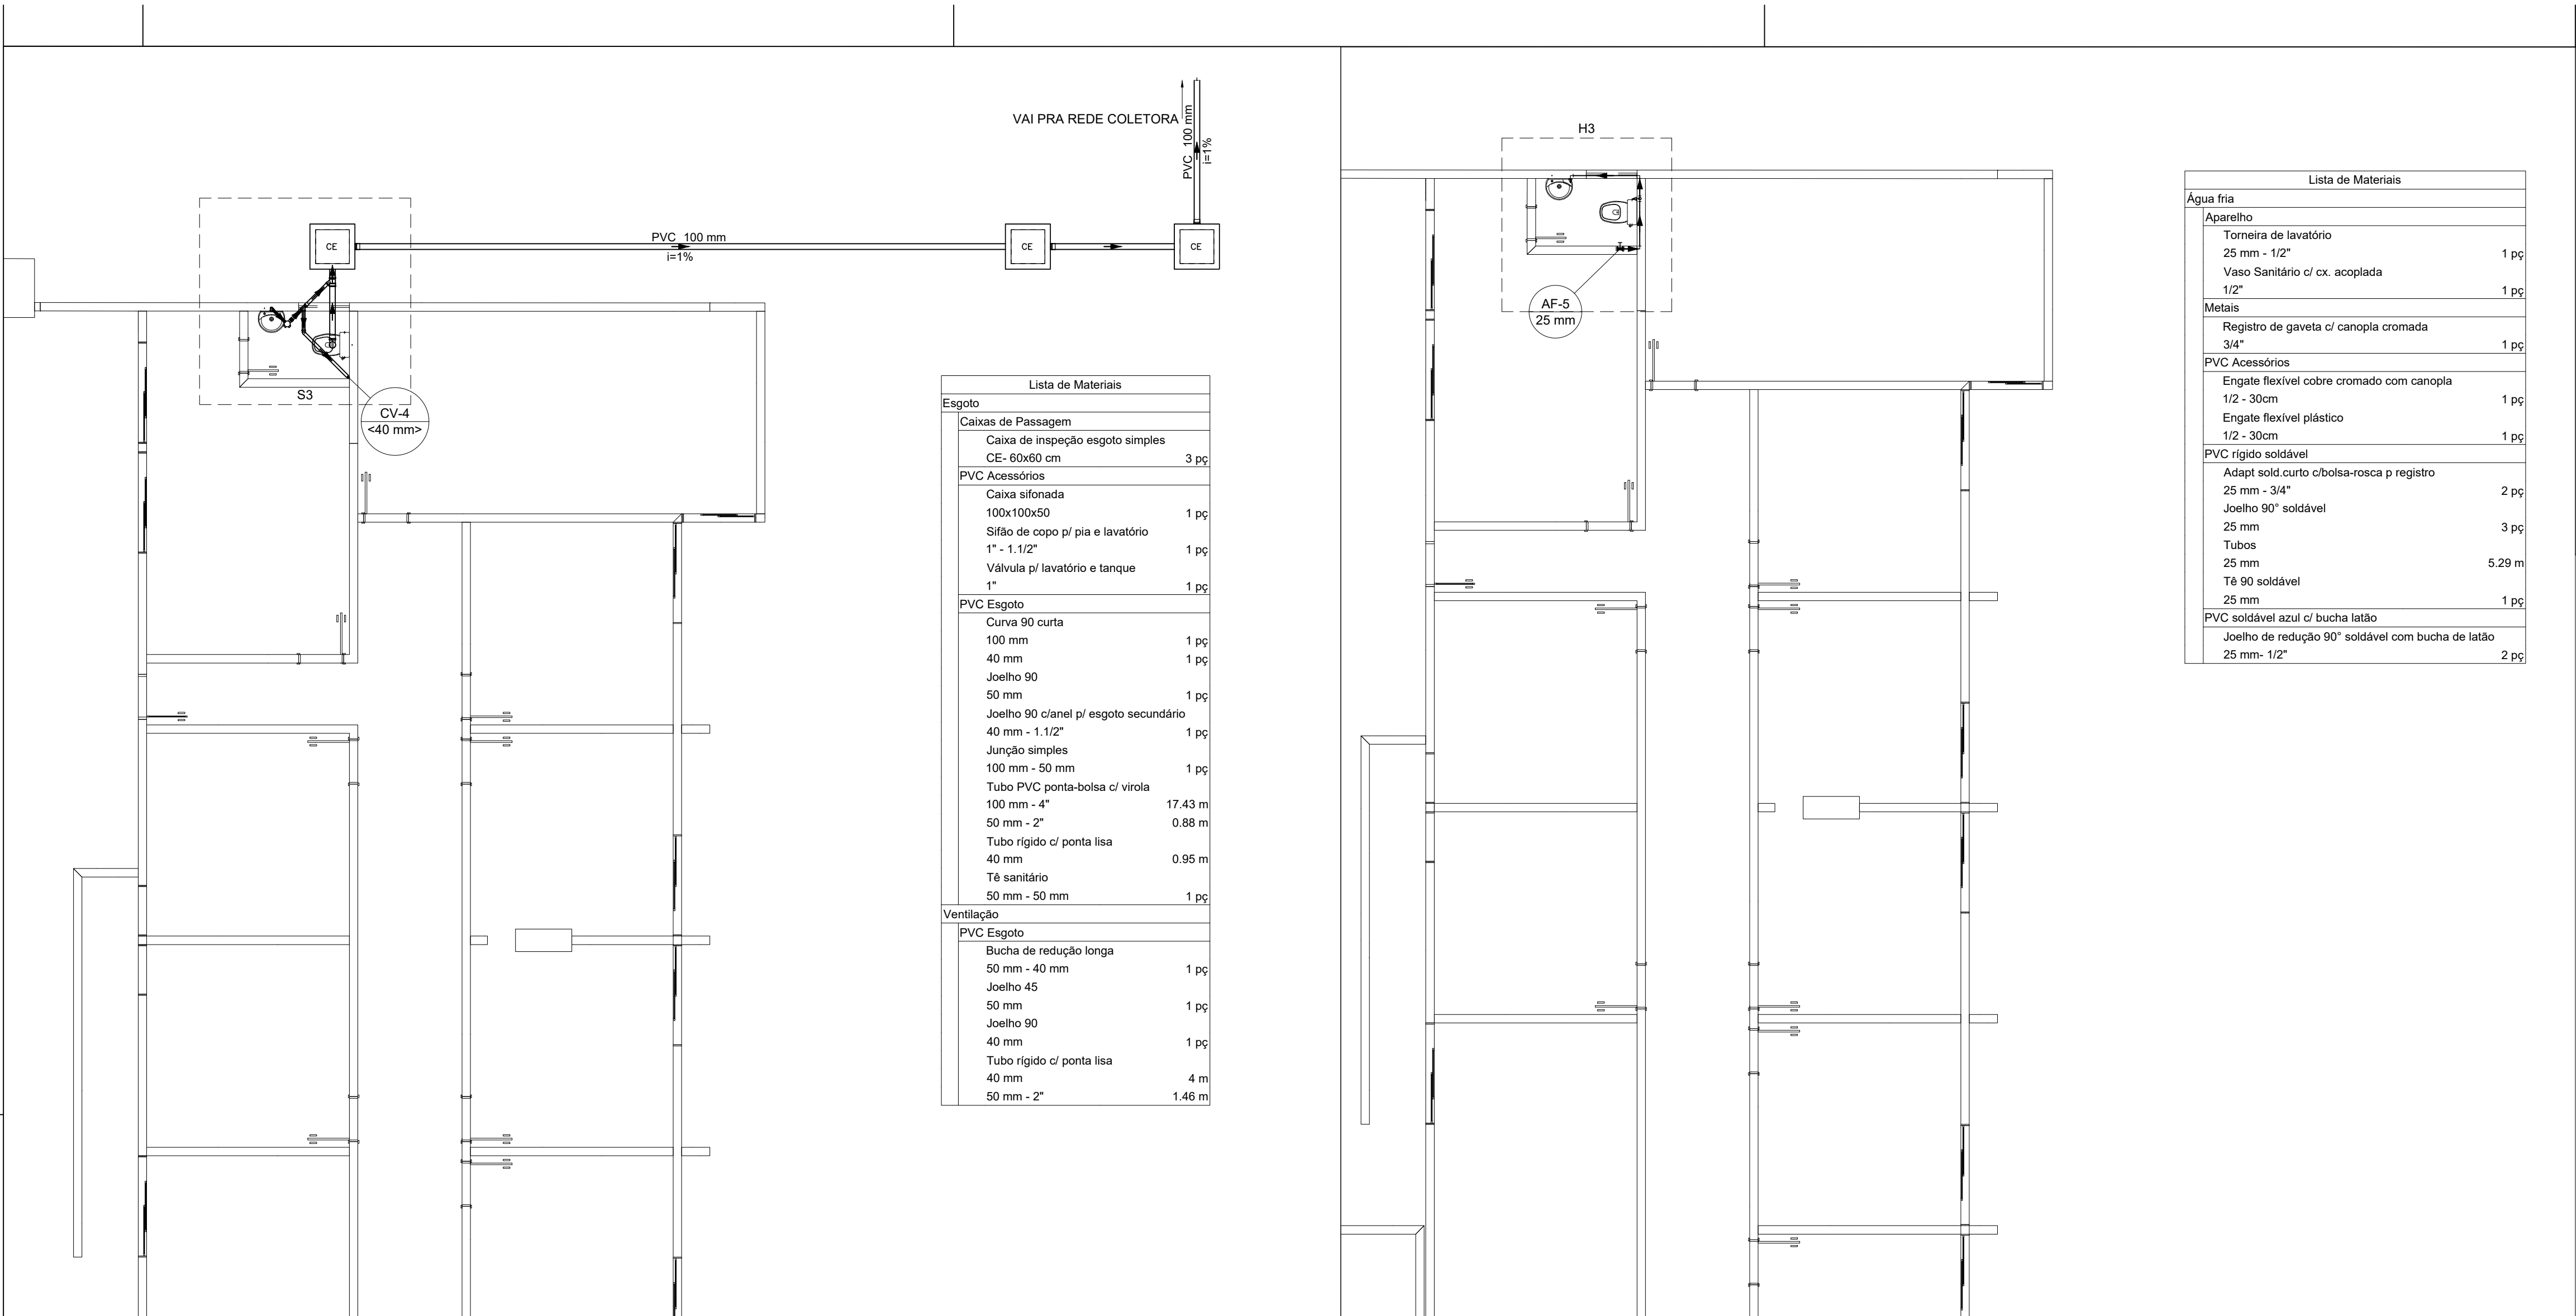


Lista de Materiais	
Água fria	
Aparelho	
Torneira de lavatório	
25 mm - 1/2"	1 pc
Vaso Sanitário c/ cx. acoplada	
1/2"	1 pc
Metais	
Registro de gaveta c/ canopia cromada	
3/4"	1 pc
PVC Acessórios	
Engate flexível cobre cromado com canopia	
1/2 - 30cm	1 pc
Engate flexível plástico	
1/2 - 30cm	1 pc
PVC rígido soldável	
Adapt sold curto c/bolsa-rosca p registro	
25 mm - 3/4"	2 pc
Joelho 90° soldável	
25 mm	3 pc
Tubos	
25 mm	5.29 m
Tê 90 soldável	
25 mm	1 pc
PVC soldável azul c/ bucha latão	
Joelho de redução 90° soldável com bucha de latão	
25 mm- 1/2"	2 pc

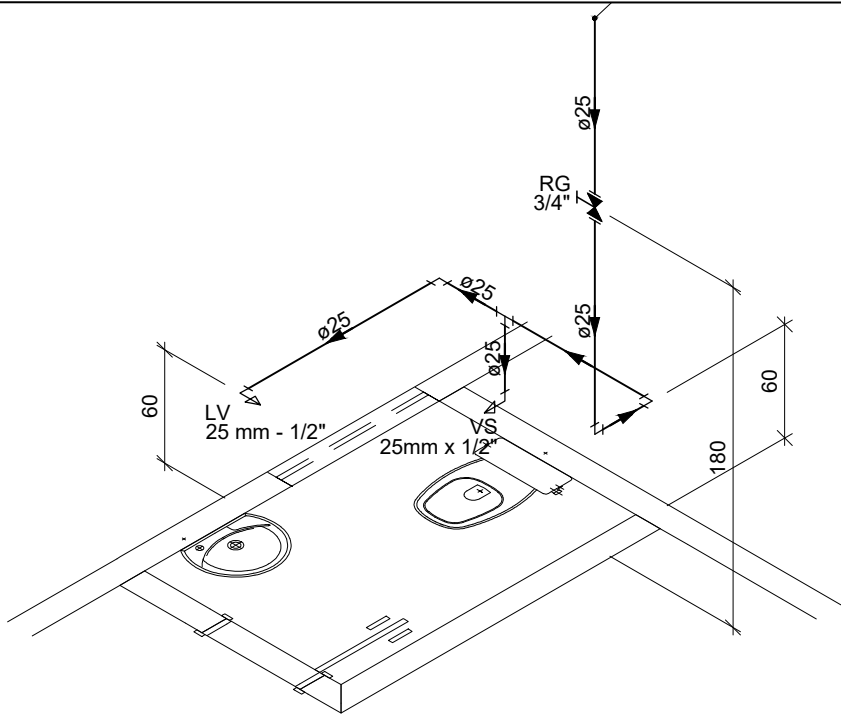

Detalhe H3
Escala 1:40

Legenda de condutos	
Esgoto	
Ventilação	

Legenda	
Caixa Sifonada	
CE	Caixas Inspeção Esgoto Simples
Joelho 45	
Junção simples	
Lavatório Residencial com sifão	
Ramais de Ventilação	
Vaso Sanitário c/ curva 90°	

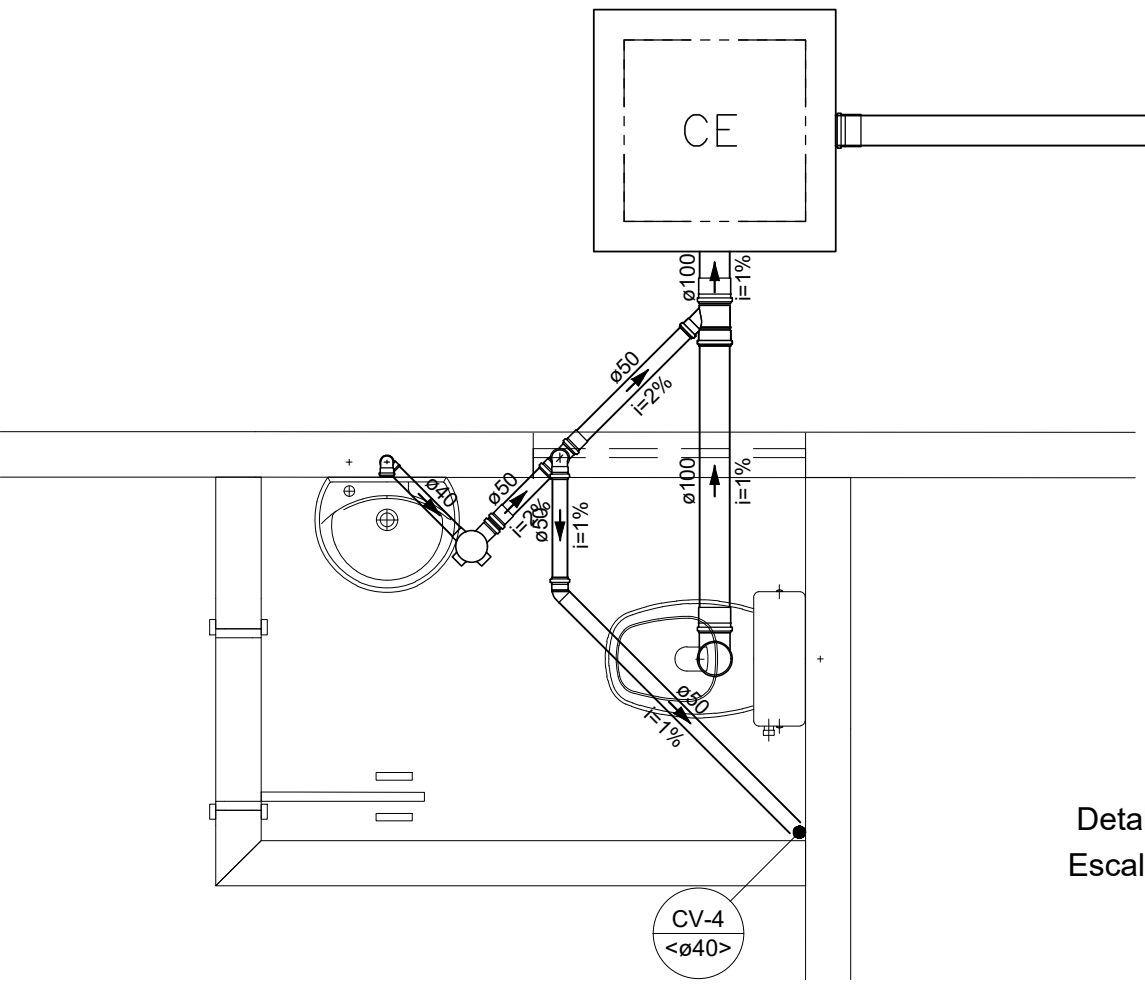

Detalhe S3
Escala 1:25

PREFEITURA MUNICIPAL DE PETROLÂNDIA - PE

PROJETO:

Projeto de Reforma e Ampliação do Prédio Sede da Prefeitura e Construção de Estacionamento Coberto Privativo no Pátio Externo

ENDEREÇO:

Praça dos Três Poderes, 141 - Centro Petrolândia - PE

QUADRO DE ÁREAS:

INFORMAÇÕES:

REFORMA.....1

AMPLIAÇÃO.....1

ESTACIONAMENTO.....1

TOTAL.....3

CONTRATANTE:

Prefeitura Municipal de Petrolândia

CPF/CNPJ:

10.106.235/0001-16

CONTATO EMPRESA:

Projeto de Engenharia

CONTRATO CONTRATANTE:

(87)3851-1156

ATUAÇÃO:

Projeto de Engenharia

REVISOR DO PROJETO:

EMPRESA:

Cavalcante Engenharia

João Eudes Rodrigues Cavalcante

CAU/CREA:

1818958114/PE

DATA:

ABRIL - 2023

DESENHO:

INSTALAÇÃO HIDRO-SANITÁRIA E DETALHES

PRANCHA:

02 / 02

ESCALA:

Indicada

