
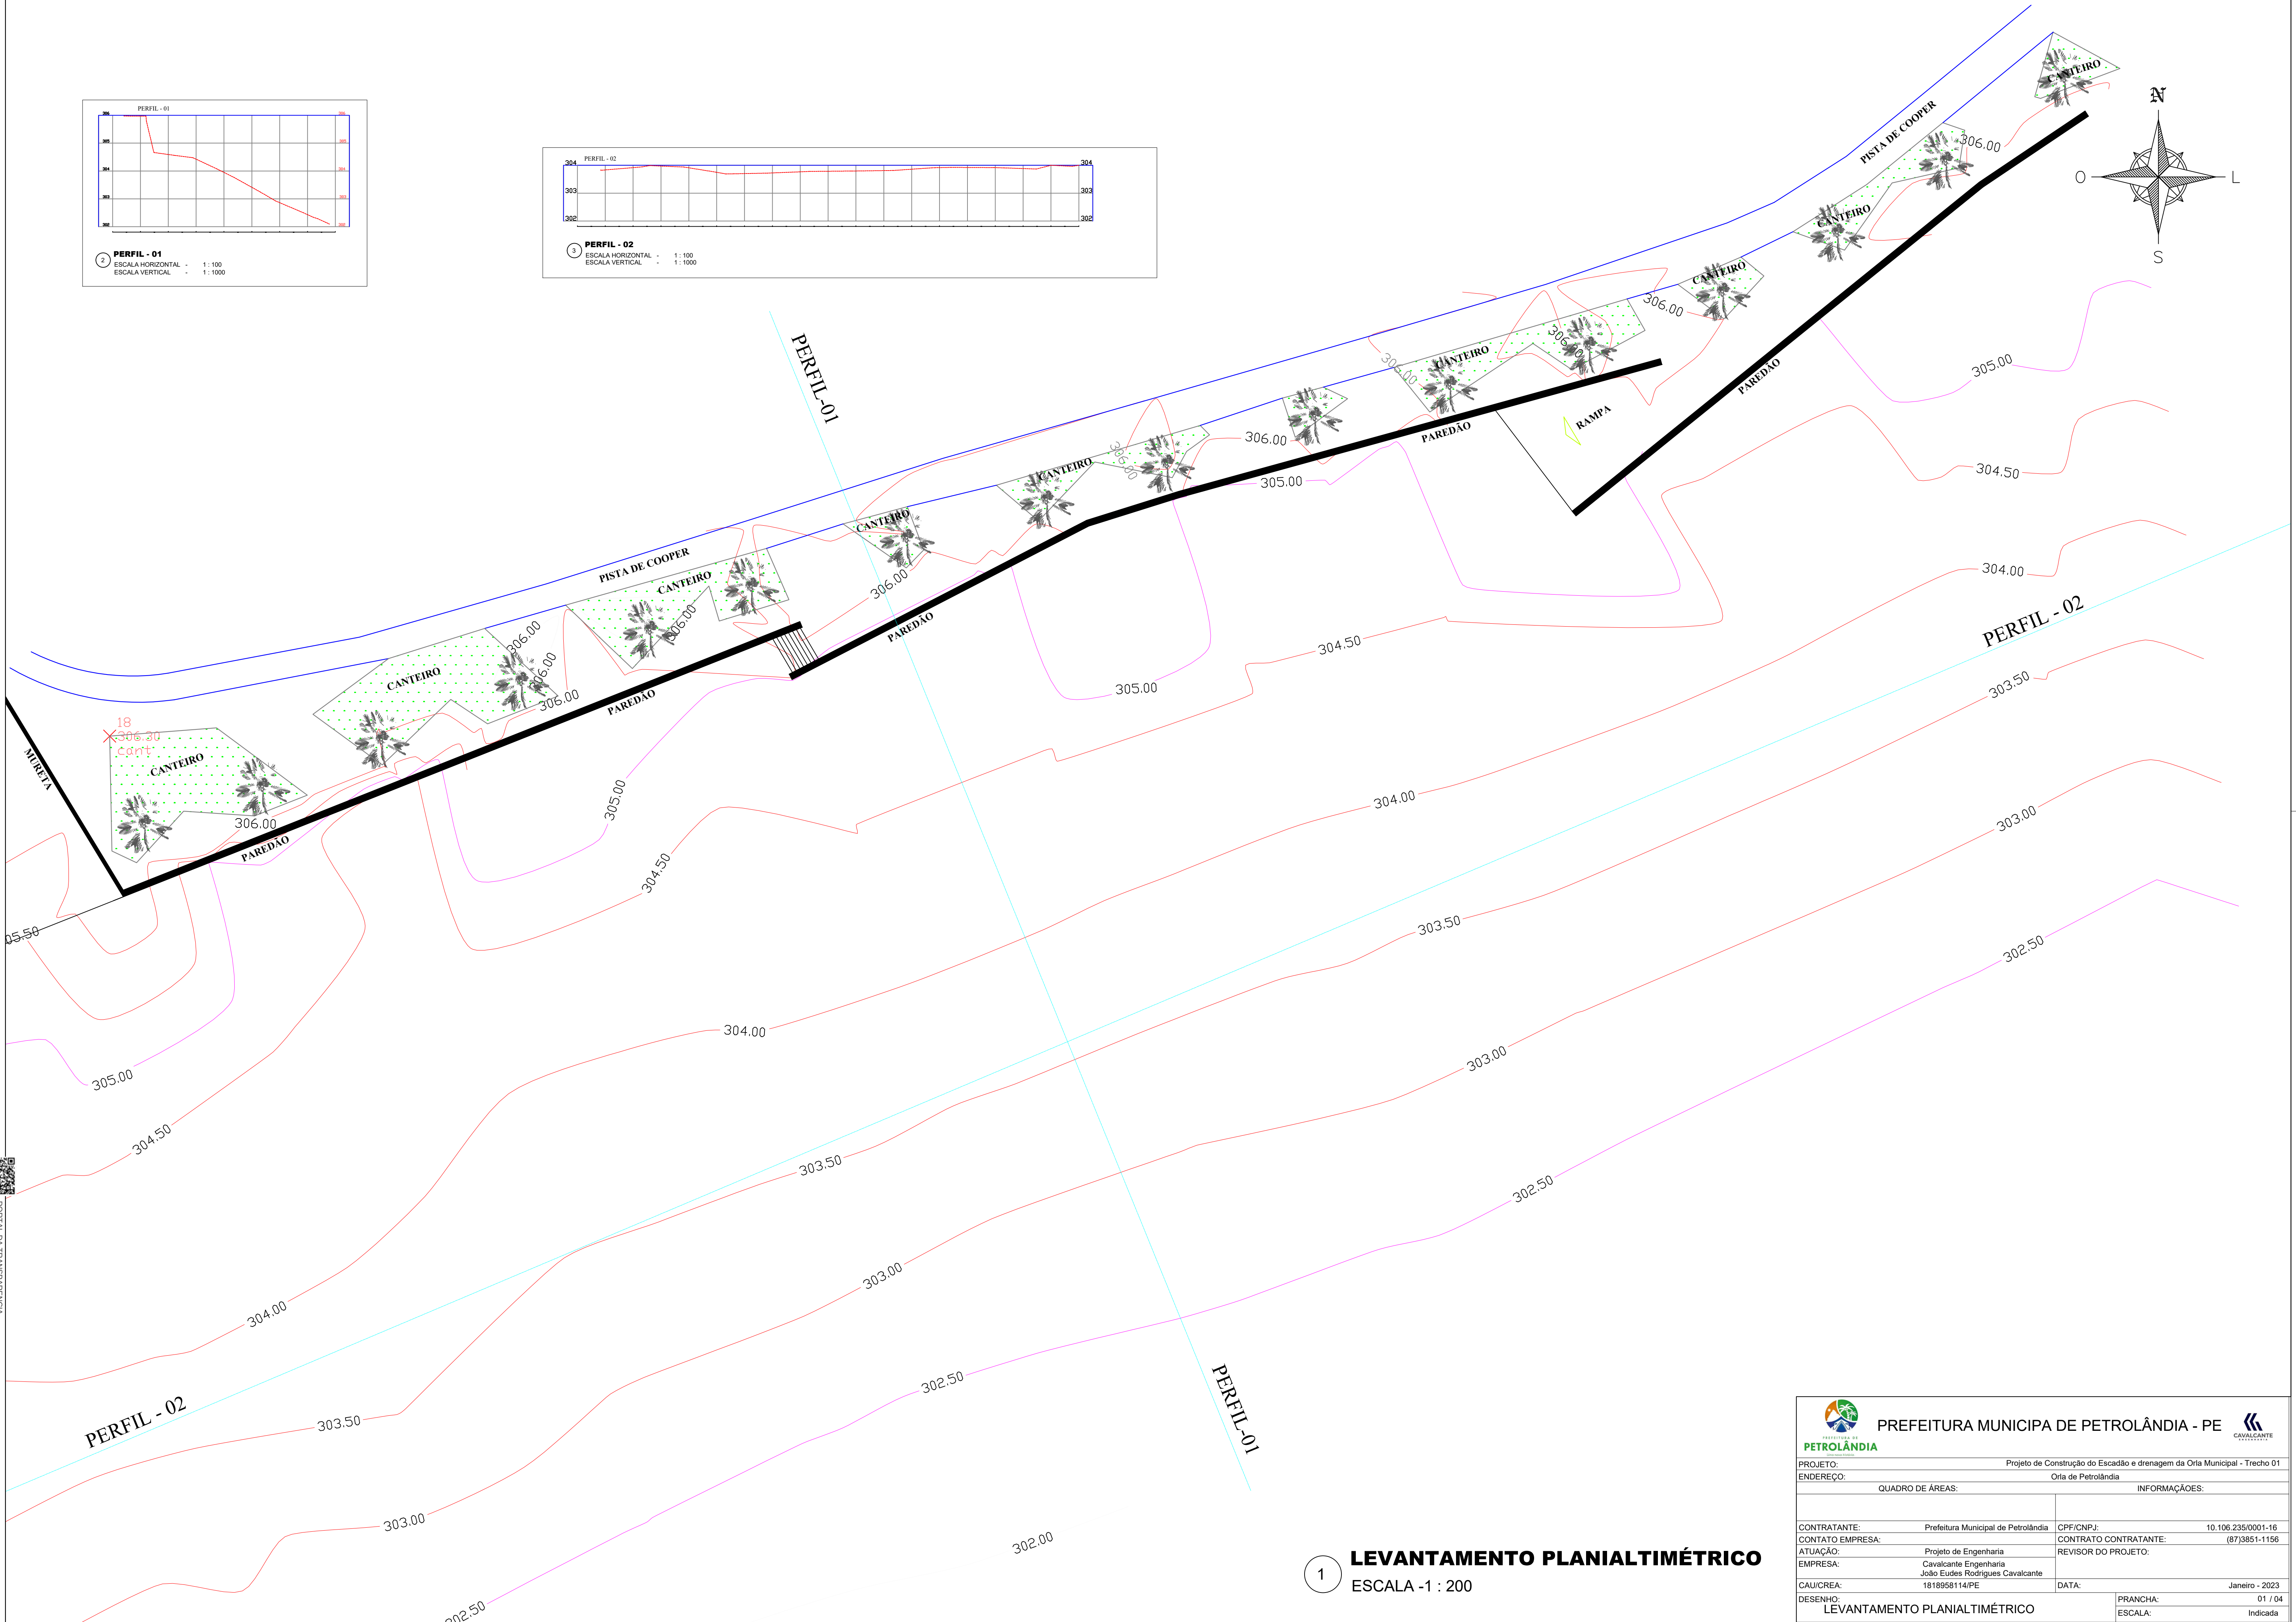
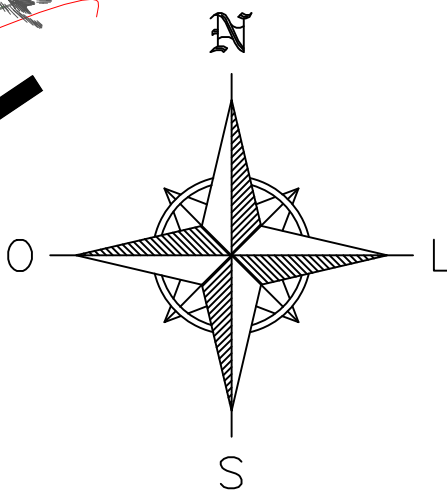
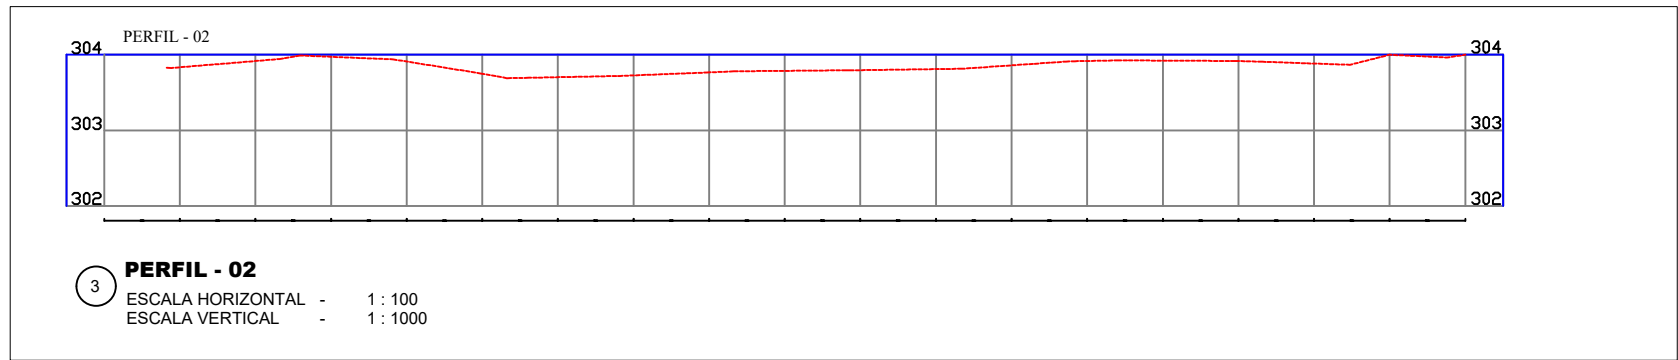


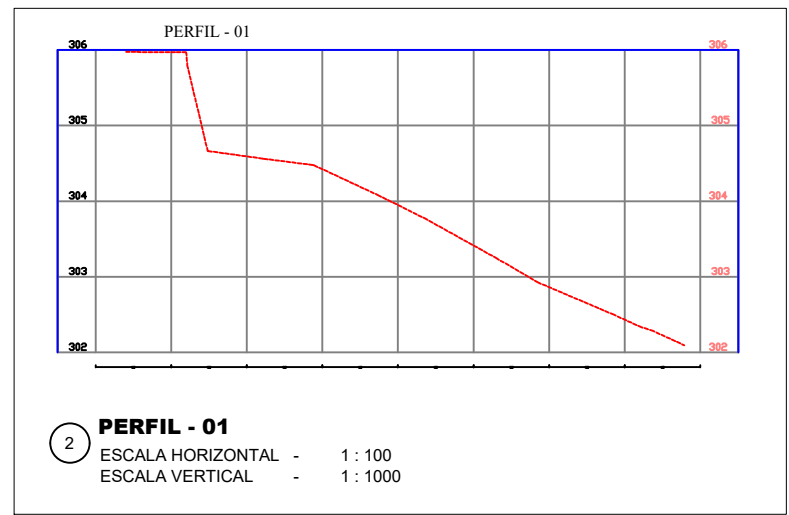

1 **LEVANTAMENTO PLANIALTIMÉTRICO**
ESCALA -1 : 200

		PREFEITURA MUNICIPAL DE PETROLÂNDIA - PE	
Projeto de Construção do Escadão e drenagem da Orla Municipal - Trecho 01			
PROJETO:		Orla de Petrolândia	
ENDEREÇO:			
QUADRO DE ÁREAS:		INFORMAÇÕES:	
CONTRATANTE:	Prefeitura Municipal de Petrolândia	CPF/CNPJ:	10.106.235/0001-16
CONTATO EMPRESA:		CONTRATO CONTRATANTE:	(87)3851-1156
ATUAÇÃO:	Projeto de Engenharia	REVISOR DO PROJETO:	
EMPRESA:	Cavalcante Engenharia João Eudes Rodrigues Cavalcante		
CAU/CREA:	1818958114/PE	DATA:	Janeiro - 2023
DESENHO:	PRANCHA:		01 / 04
LEVANTAMENTO PLANIALTIMÉTRICO		ESCALA:	Indicada