



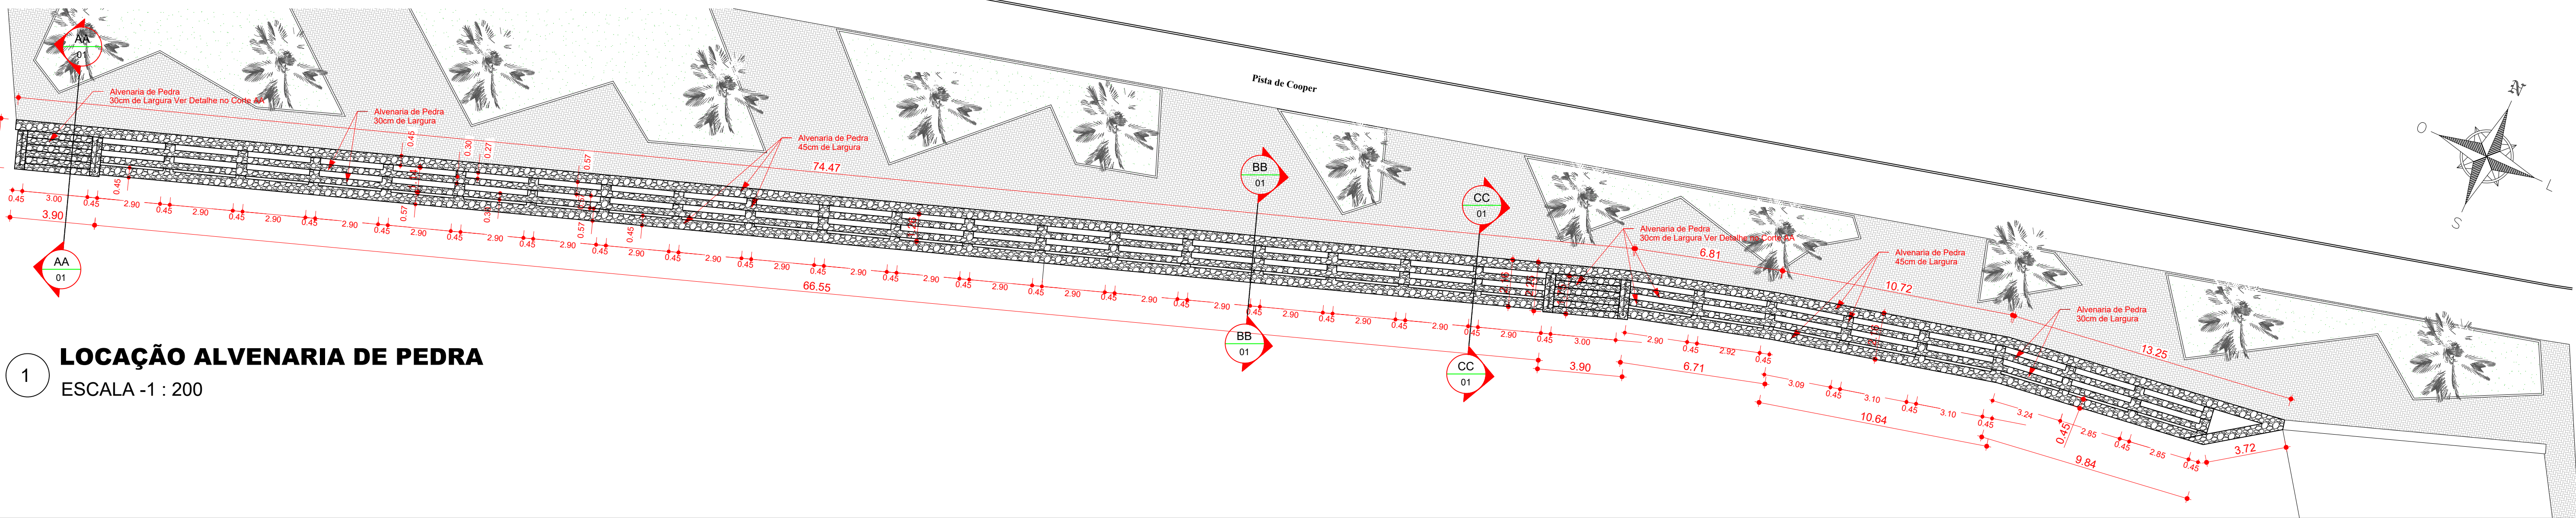

1 **LOCAÇÃO ALVENARIA DE PEDRA**
ESCALA -1 : 200

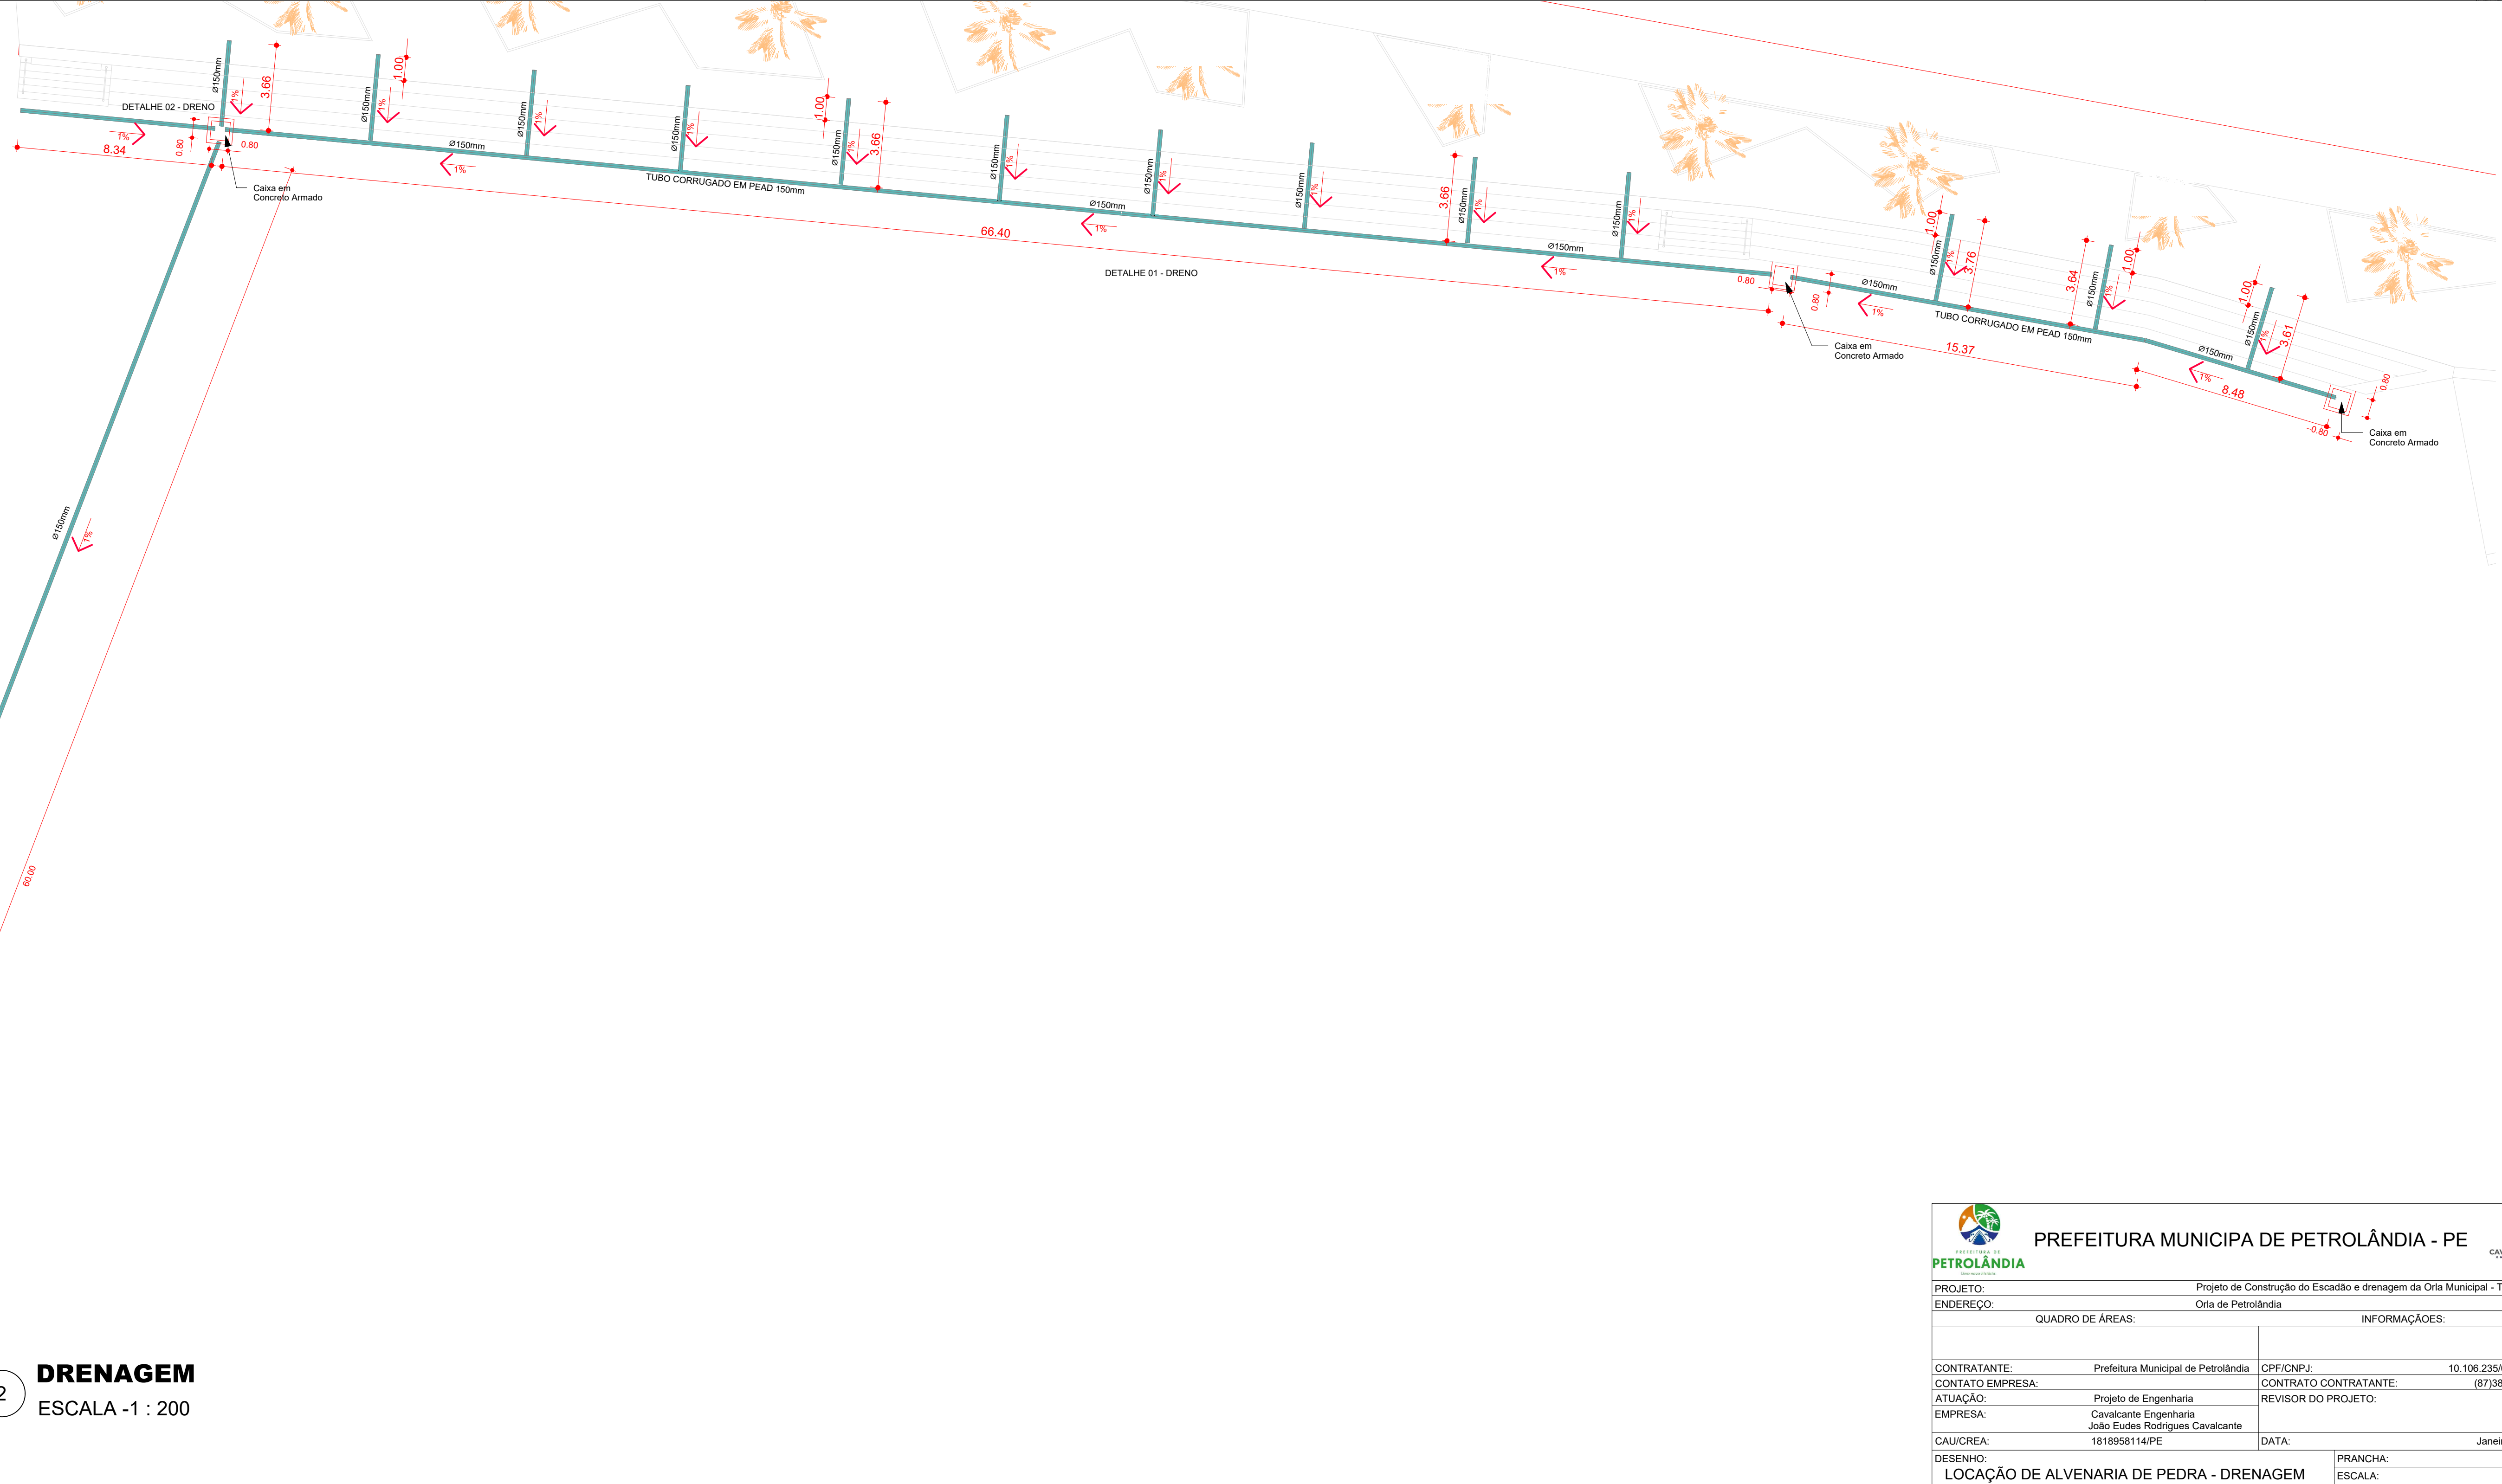

2 **DRENAGEM**
ESCALA -1 : 200

		PREFEITURA MUNICIPAL DE PETROLÂNDIA - PE	
PROJETO:		Projeto de Construção do Escadão e drenagem da Orla Municipal - Trecho 01	
ENDEREÇO:		Orla de Petrolândia	
QUADRO DE ÁREAS:		INFORMAÇÕES:	
CONTRATANTE:		Prefeitura Municipal de Petrolândia	CPF/CNPJ: 10.106.235/0001-16
CONTATO EMPRESA:		Projeto de Engenharia	CONTRATO CONTRATANTE: (87)3851-1156
EMPRESA:		Cavalcante Engenharia	REVISOR DO PROJETO:
CAU/CREA:		1818958114/PE	DATA: Janeiro - 2023
DESENHO:		LOCAÇÃO DE ALVENARIA DE PEDRA - DRENAGEM	PRANCHA: 04 / 04
			ESCALA: Indicada