


QUADRO DE MEDIDAS E DETALHES

TRECHO 1	402,00 m	→
TRECHO 2	76,00 m	→
TRECHO 3	180,00 m	→

30,00 cm
MANTA GEOTÊXTEL
MATERIAL DRENANTE
TUBO
40,00 cm

PERFIL LONGITUDINAL
ESCALA: HORIZONTAL 1/1000
ESCALA: VERTICAL 1/100

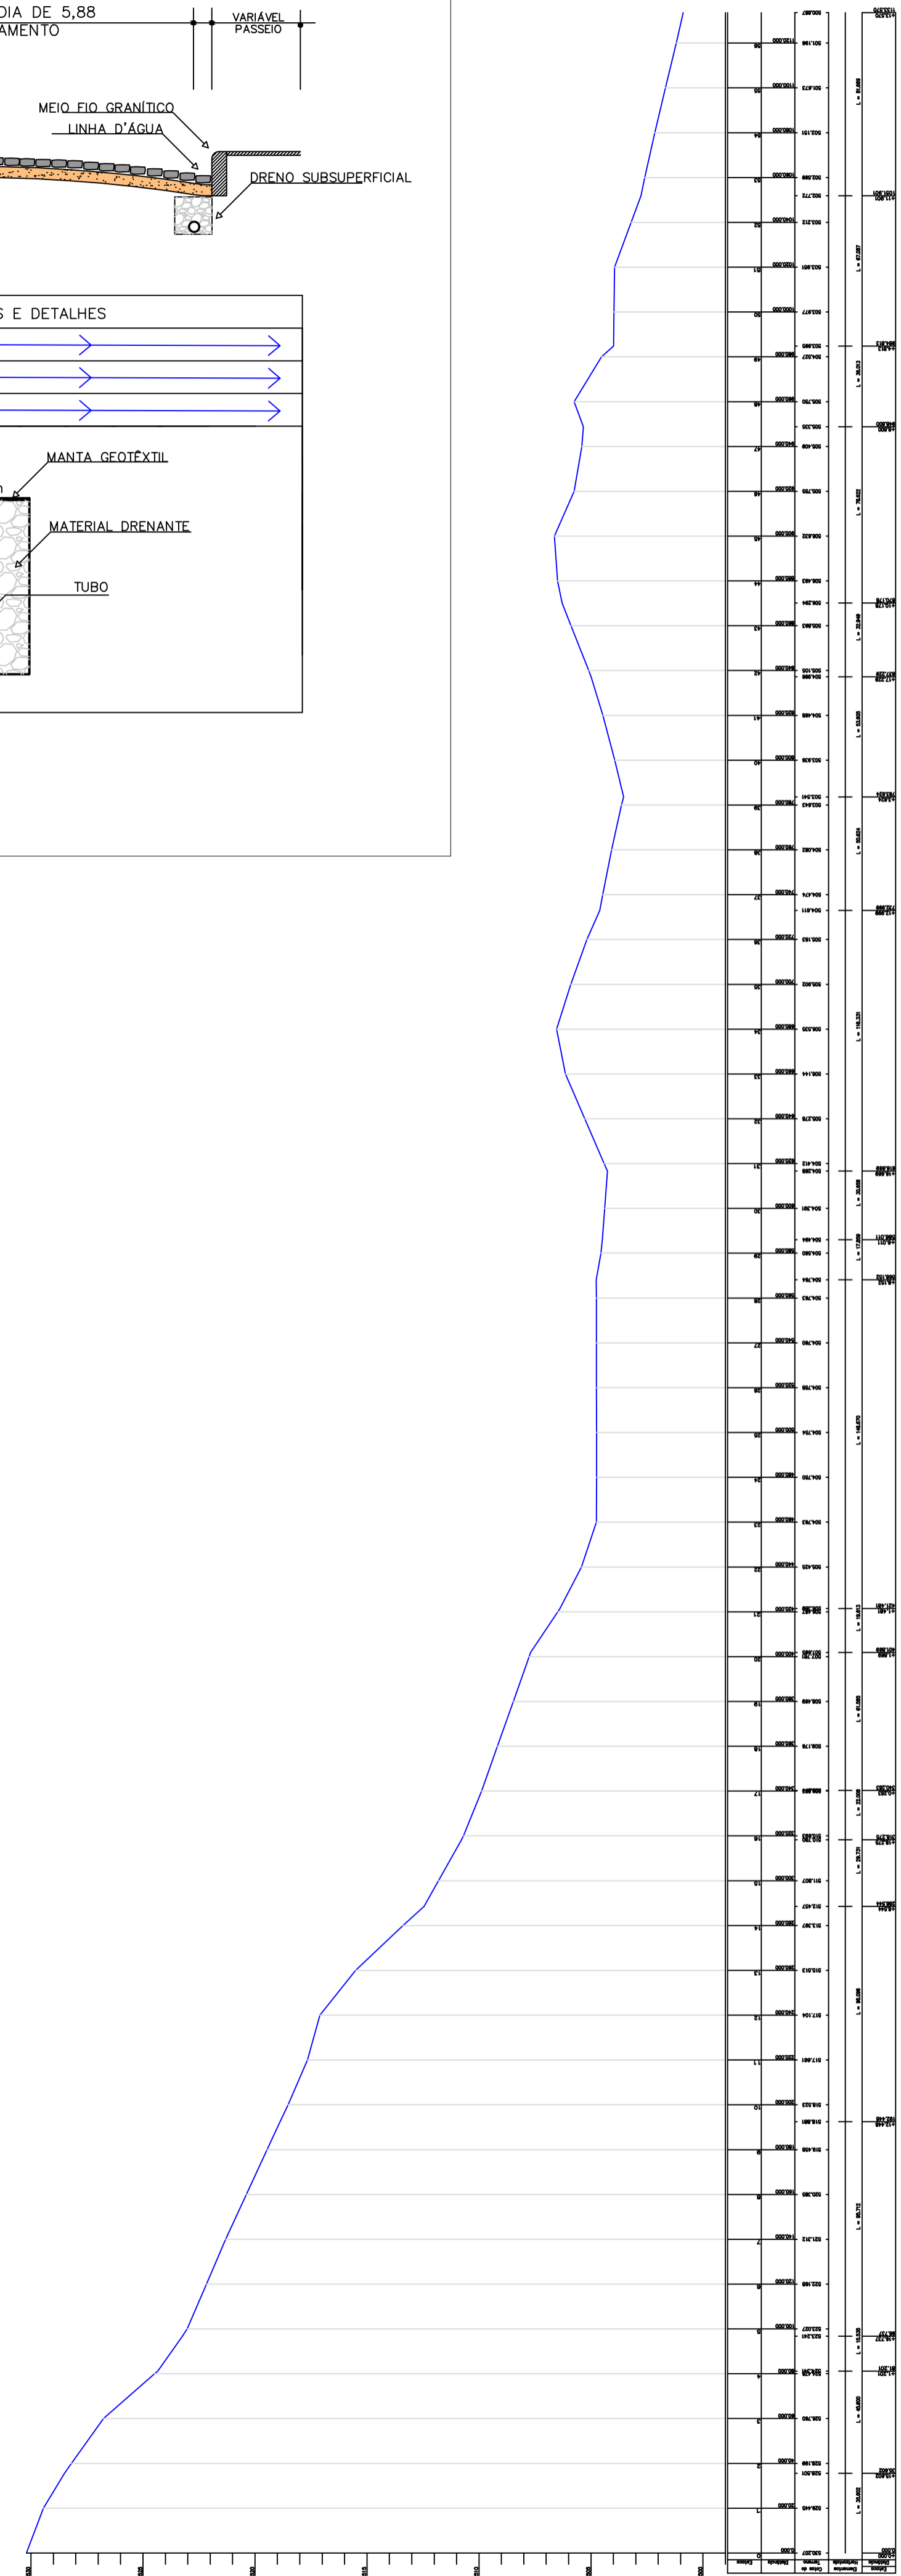

PREFEITURA MUNICIPAL DE CANHOTINHO
CNPJ: 10.132.777/0001-63
MUNICÍPIO: CANHOTINHO
UF: PE

ENDEREÇO DA PREFEITURA: RUA DR. AFONSO PENA, Nº 228 - CENTRO
CANHOTINHO - PE
CEP: 55.420 - 000

ESCALA: 1/1000 DATA: 04/09/2023

PLANTA DE SITUAÇÃO

QUADRO DE ÁREA E PERÍMETRO

DESCRIÇÃO:
ÁREA (m²): 6.646,22
EXTENSÃO (m): 1130,311

INFORMAÇÕES DE COORDENADAS
PROJEÇÃO: UTM
MERIDIANO CENTRAL: -39
DATUM: SIRGAS 2000
NORTE (N): 9016836.166
ESTE (E): 808429.191

LEGENDA

- ESCOLA EDITE PORTO (planta de situação)
- TERRENO NATURAL DO PERFIL
- CURVAS DE NIVEL
- LINHA D'ÁGUA
- MEIO FIO
- VIA PAVIMENTADA

CARIMBOS

QUADRO DE ASSINATURAS

PREFEITURA MUNICIPAL DE CANHOTINHO
CNPJ: 10.132.777/0001-63

RESPONSÁVEL TÉCNICO:

Ricardo Pereira C. de Miranda
Engenheiro Civil - CREA 18.977-0/PE
Registro Nacional 18036451-7