


Prefeitura Municipal de Canhotinho

Anexo VII – Peças Gráficas




PORTAL DA TRANSPARENCIA
<http://cloud-it-solucoes.int.br/transparenciaMunicipal/download/11-20250529101327.pdf>
assinado por: idUser 85


OBRA: Construção de Terraplanagem e Muro de Arrimo para Instalação de Creche Tipo 2 no Município de Canhotinho/PE

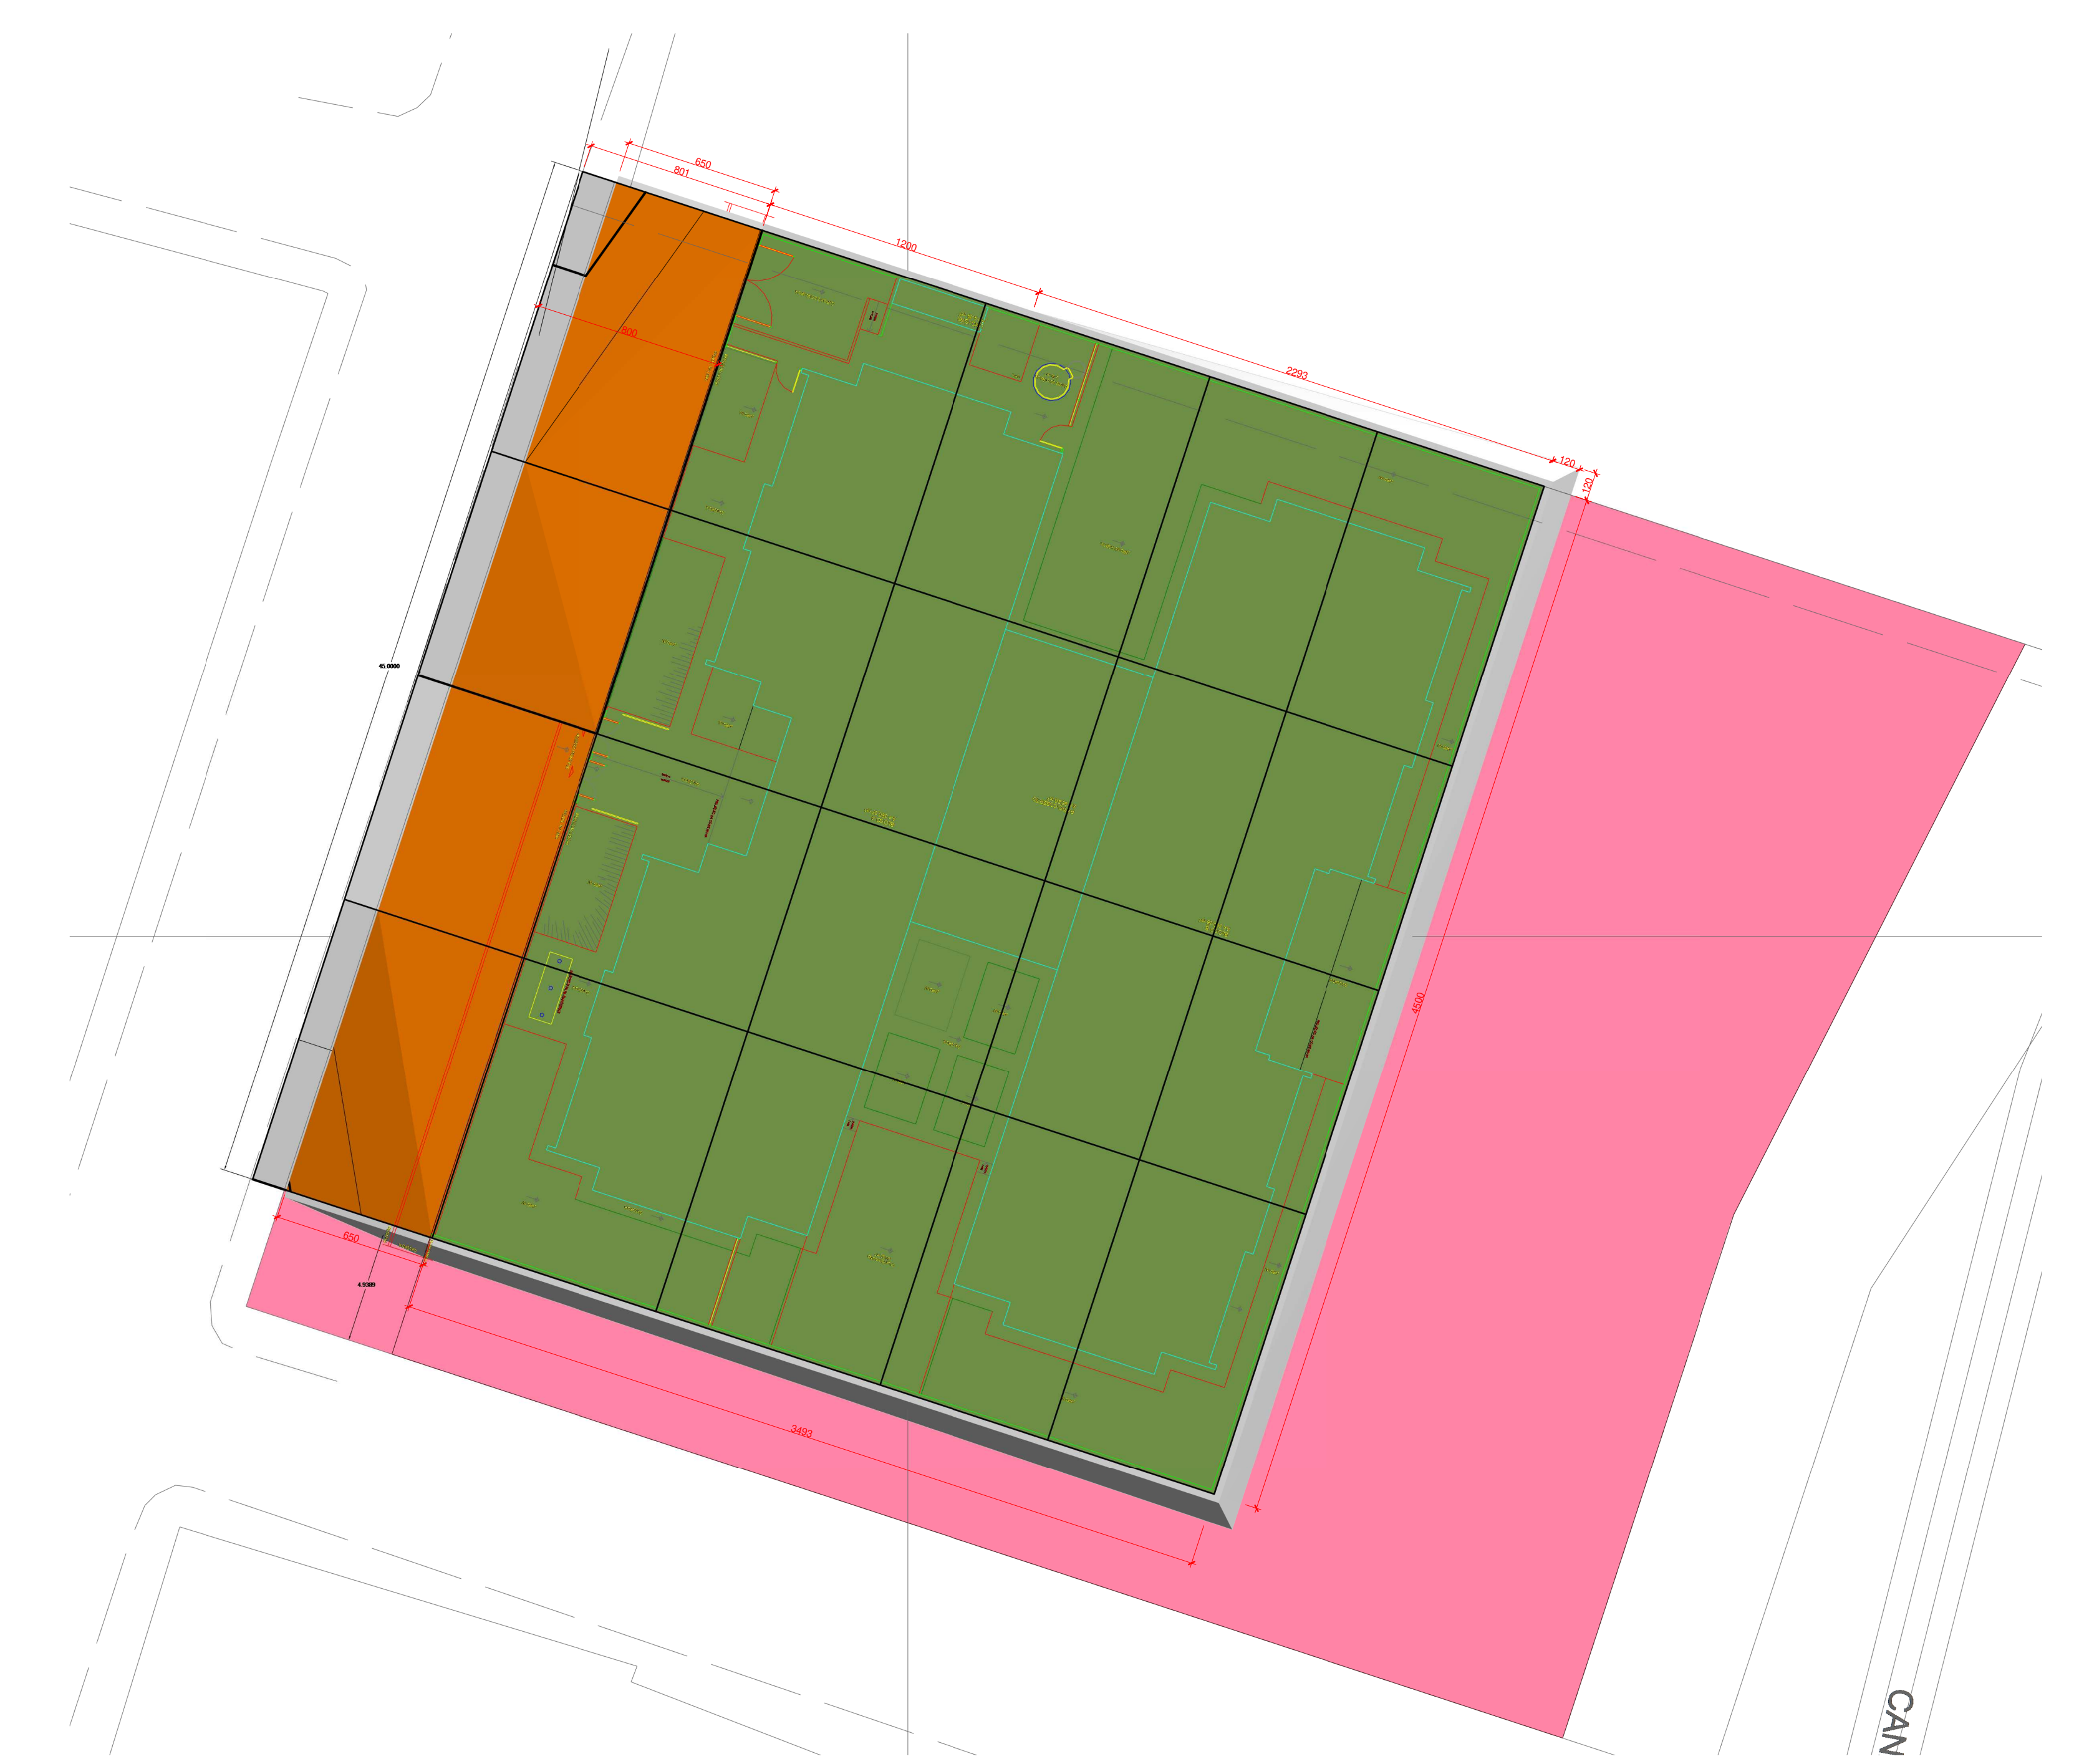




1 Nível Térreo
1 : 200

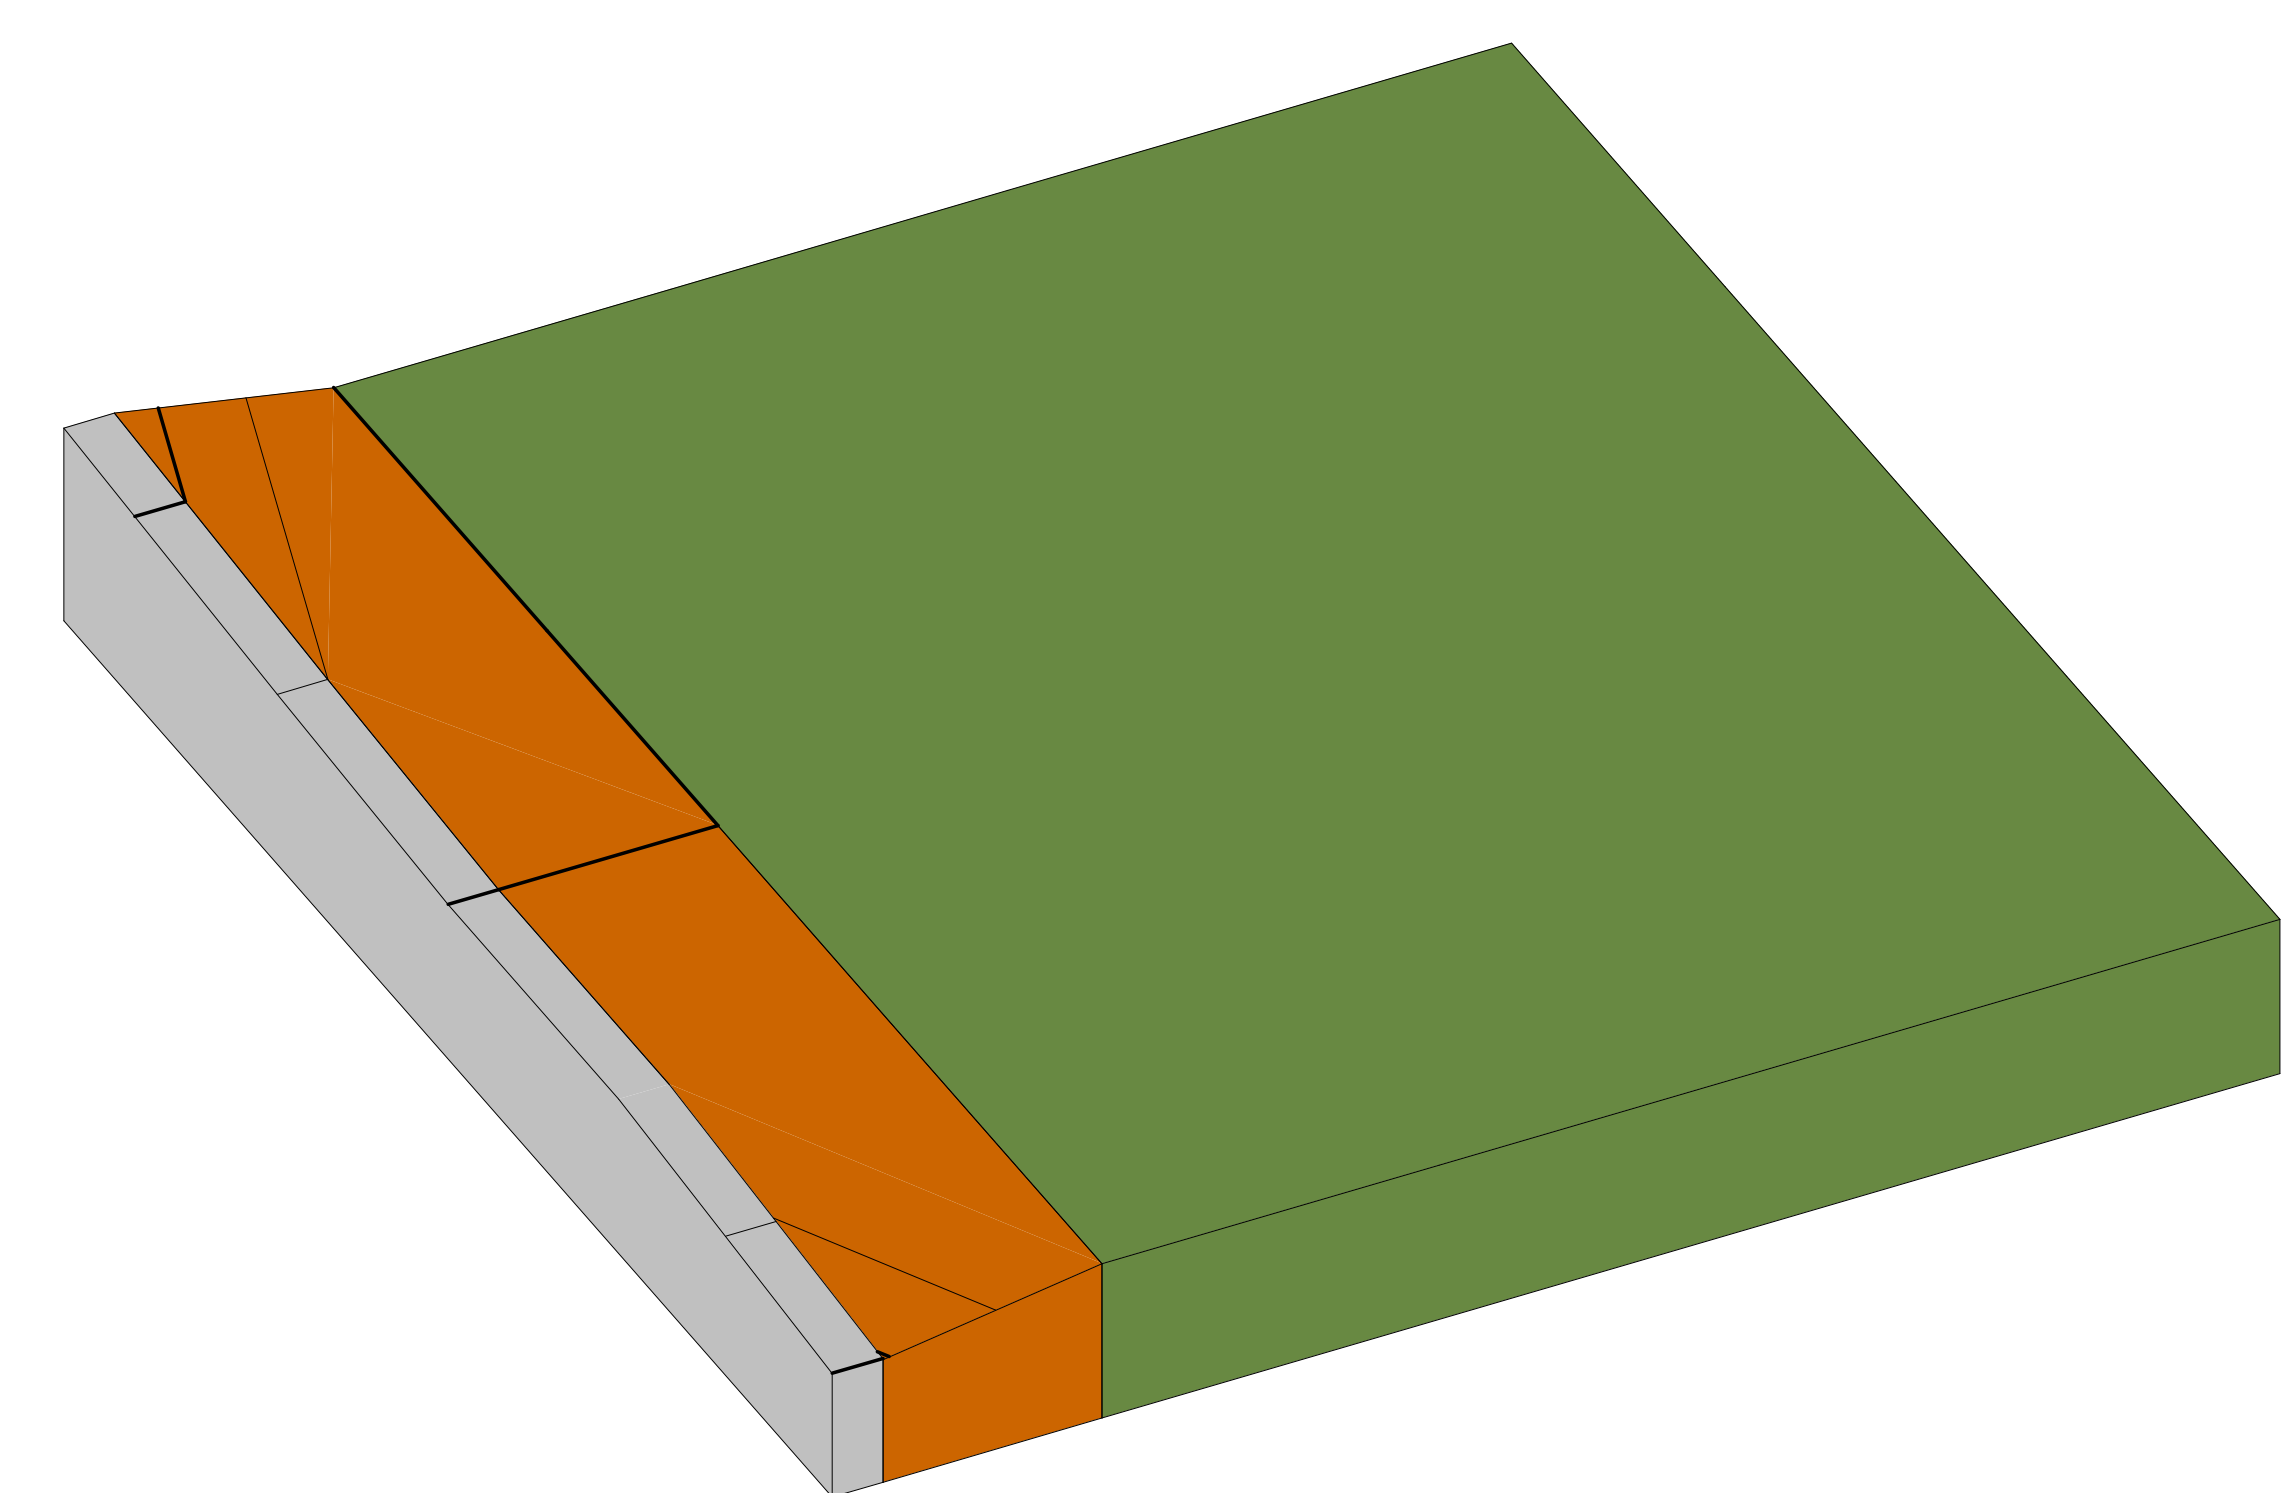

2 3D - Solo Aterro

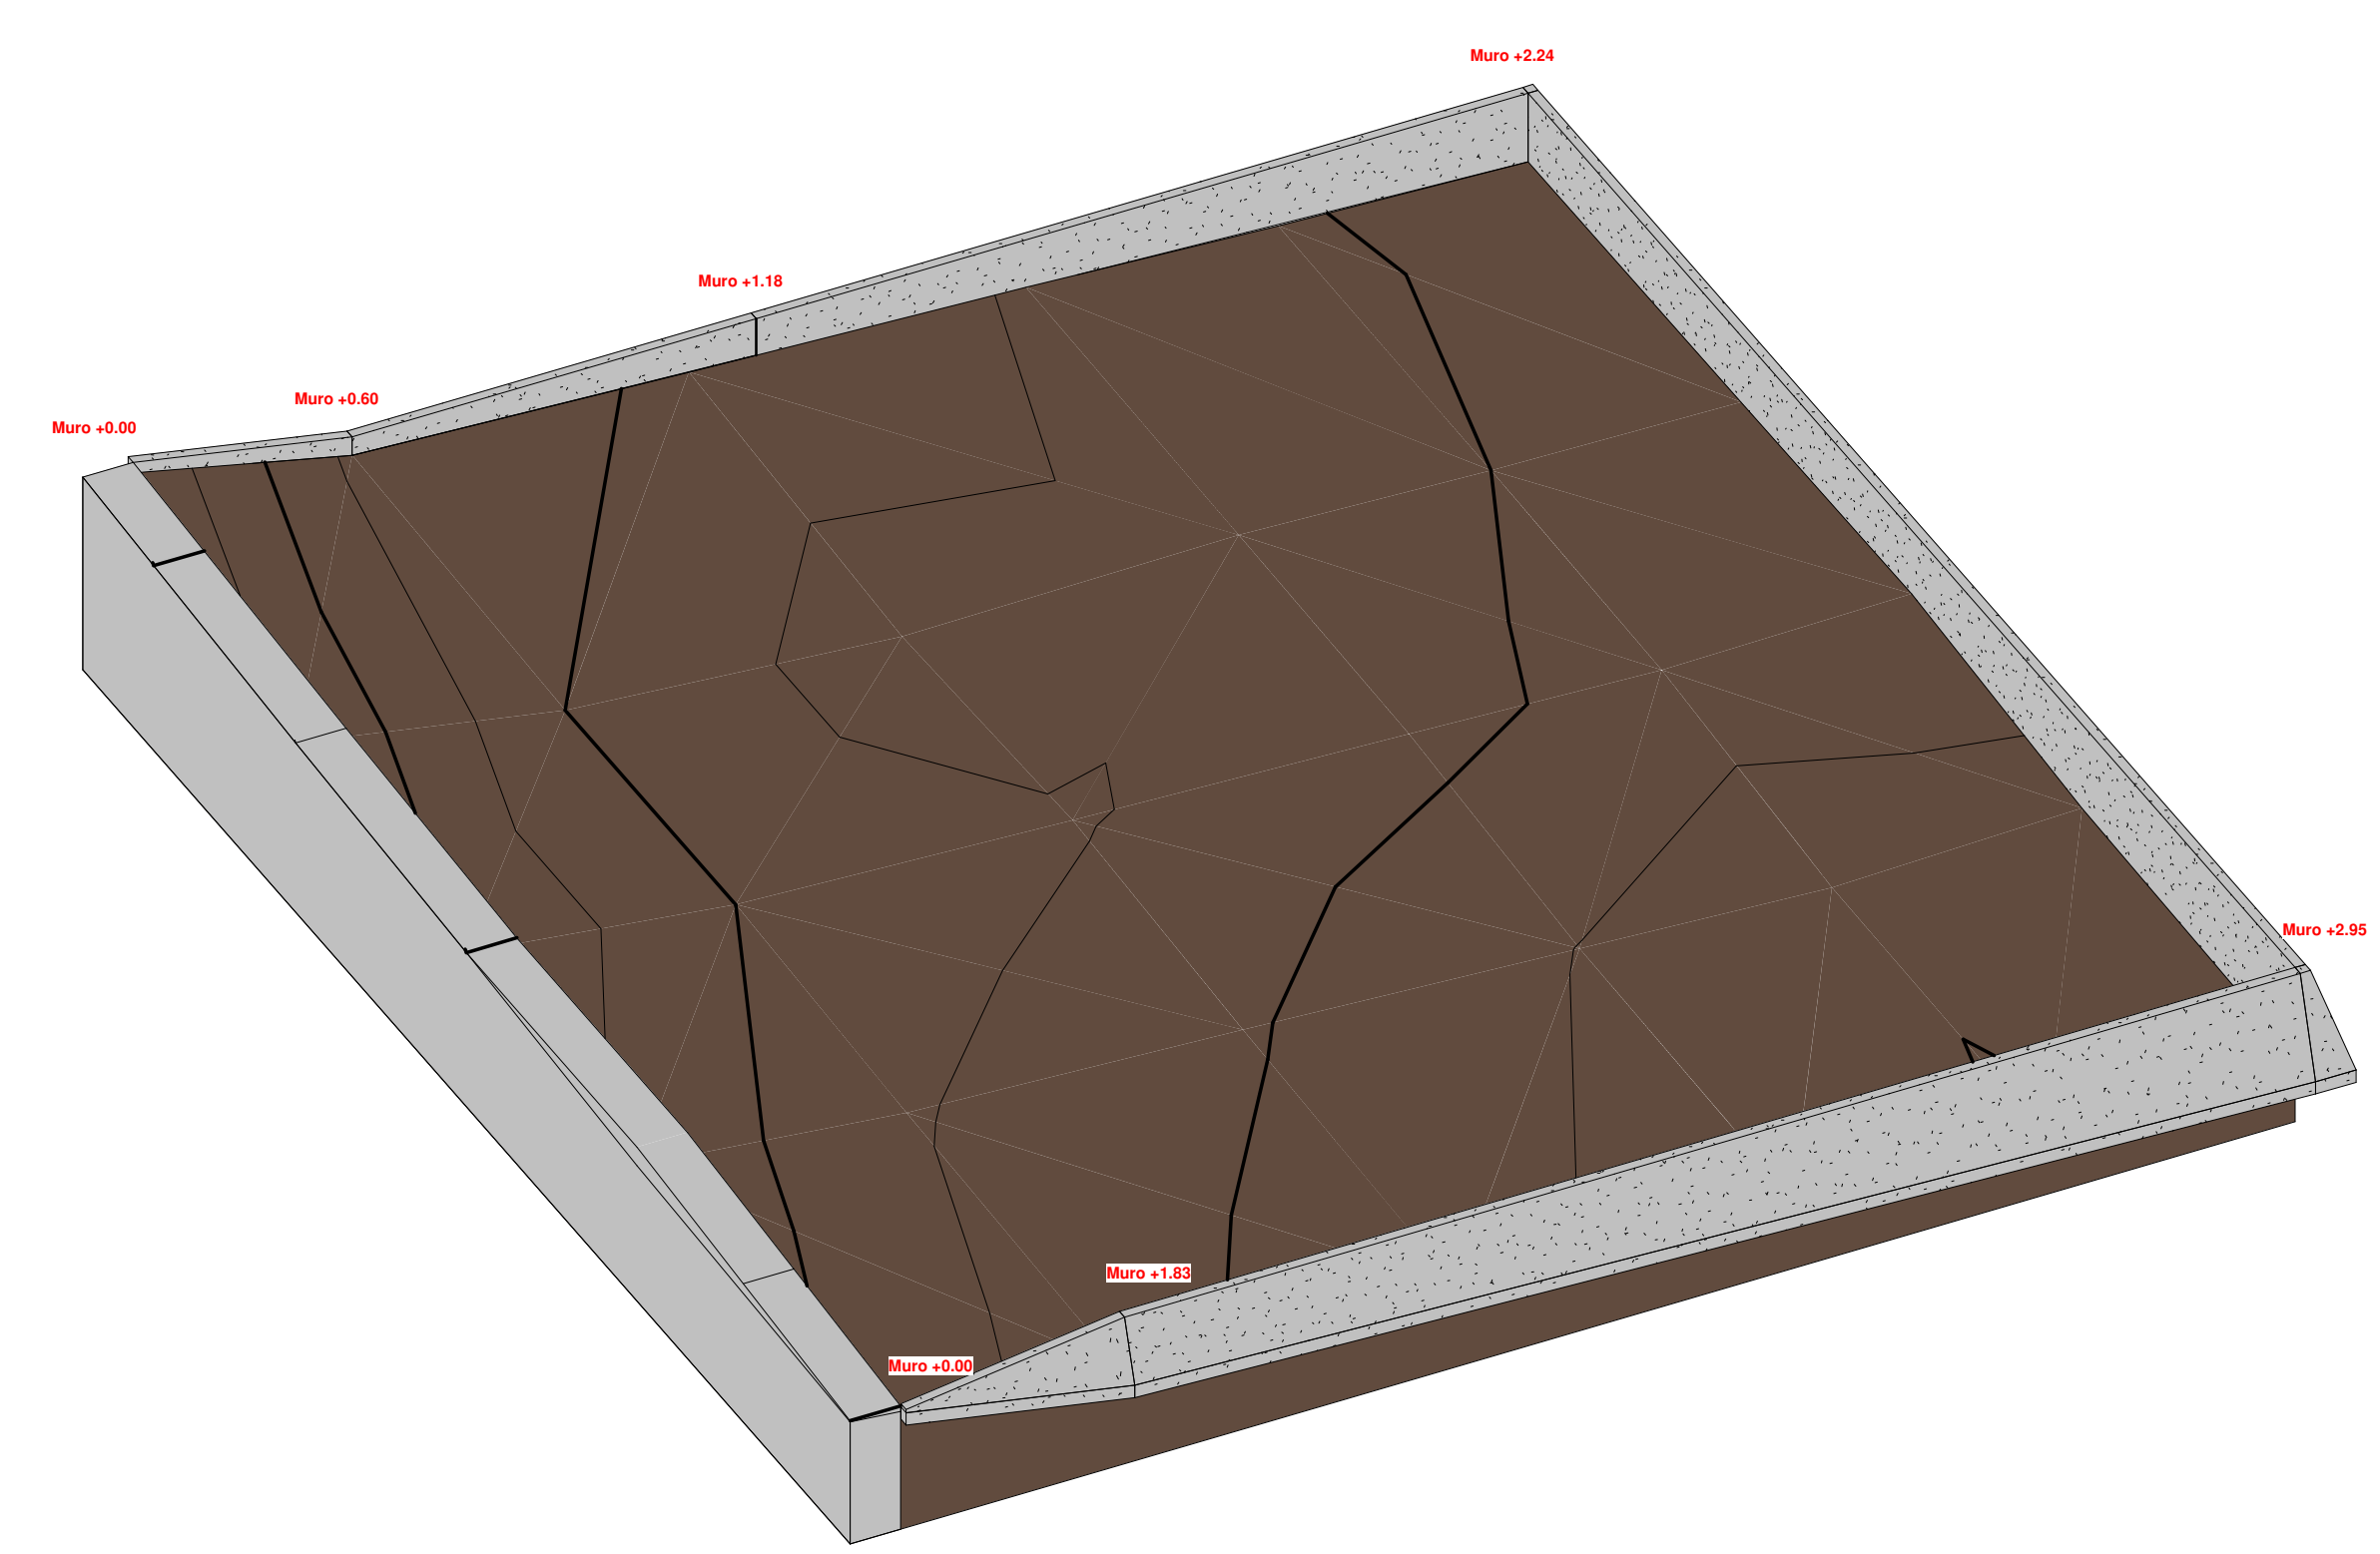

3 3D - Solo do Aterro e Muro

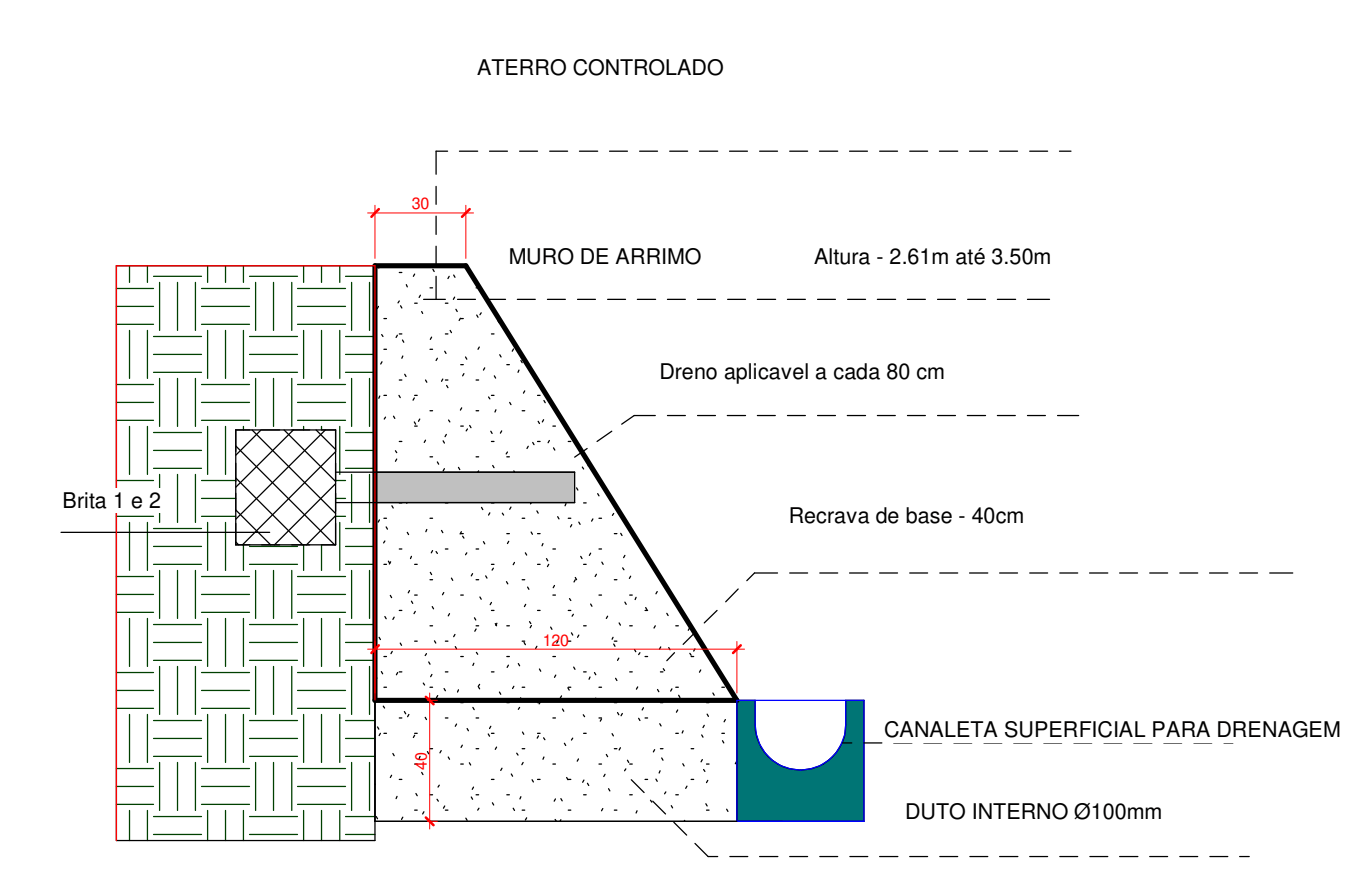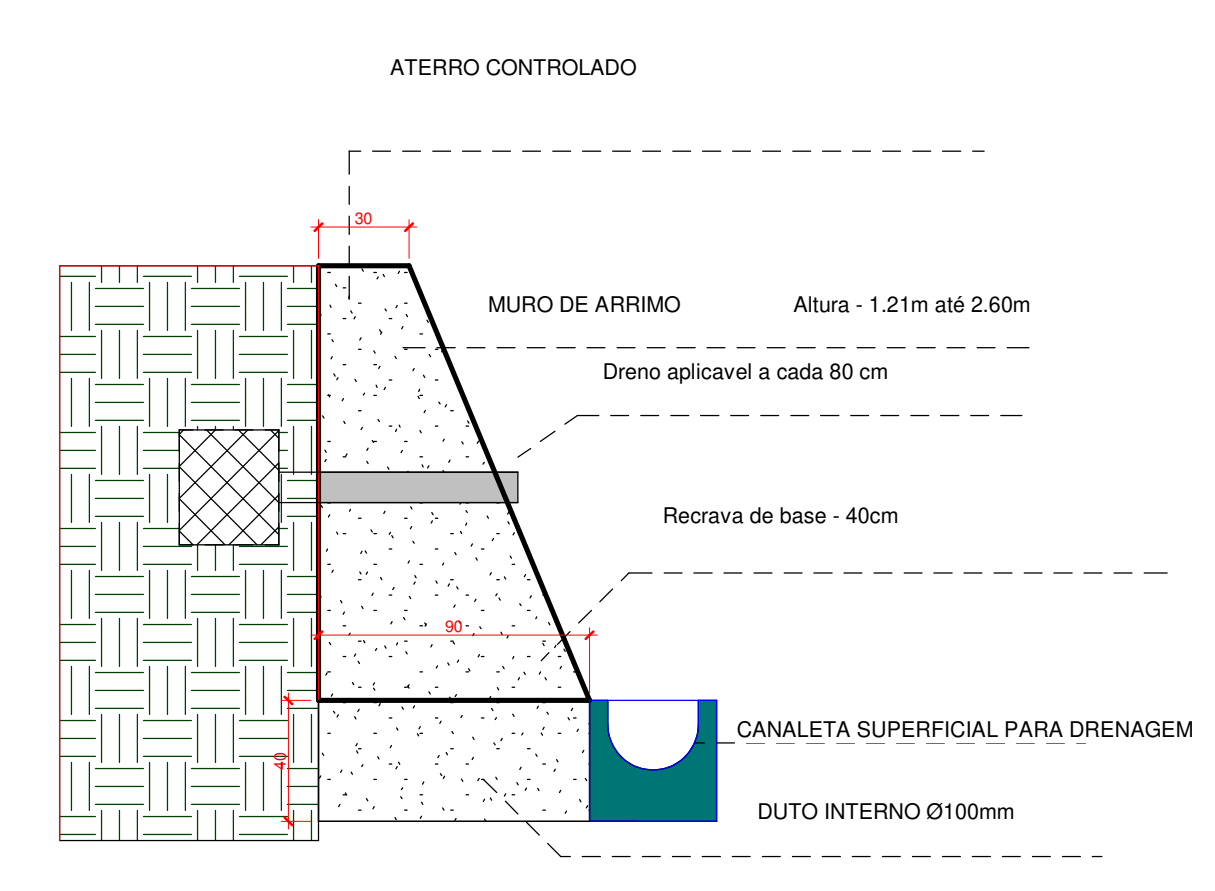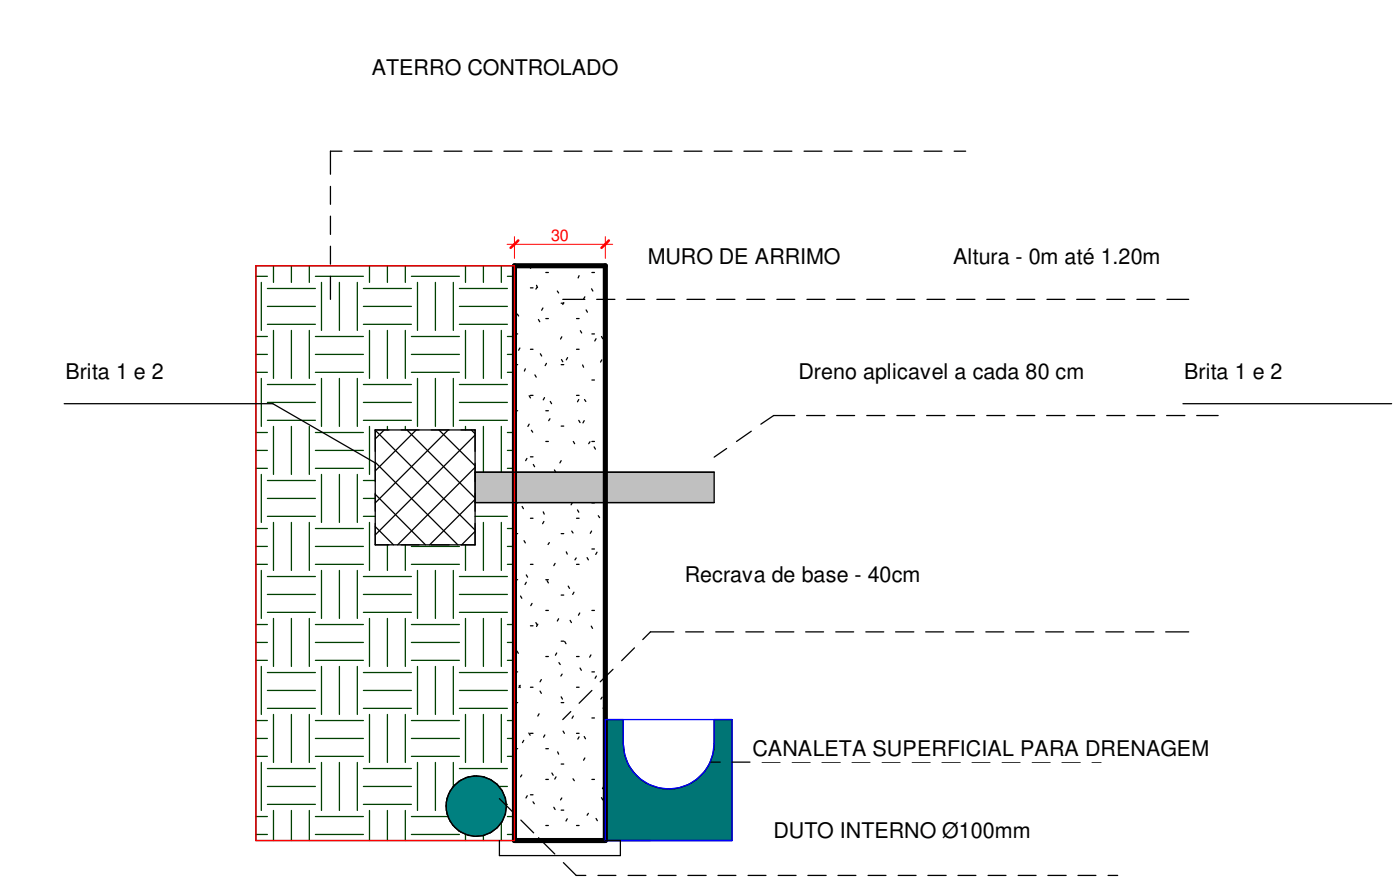

4 DETALHAMENTO DOS MUROS DE ARRIMO
1 : 25



Planta de Situação

Tabela de sólidos topográficos		
Tipo	Área	Preenchimento
Aterro do Terreno	1572 m²	3055.81 m³
Aterro da Rampa	294 m²	236.48 m³
Calçada	68 m²	18.49 m³
Total geral: 3		3310.78 m³

Resumo de concreto - Paredes em Alvenaria de Pedra		
Descrição do Item	Volume	Área
Parede Rampa - Lado Direito	3.10 m³	6.80 m²
Base Parede Rampa - Lado Direito	1.56 m³	5.46 m²
Parede Aterro - Lado Direito	56.84 m³	63.75 m²
Base Parede Aterro - Lado Direito	14.67 m³	44.10 m²
Primeira Parede Aterro - Lado Esquerdo GÁS	3.20 m³	2.07 m²
Segunda Parede Aterro - Lado Esquerdo	21.49 m³	30.01 m²
Parede Rampa - Lado direito	0.93 m³	2.14 m²
Base Parede Rampa - Lado Esquerdo	0.68 m³	2.11 m²
Base Parede lado Esquerdo	6.88 m³	22.11 m²
Parede dos fundos	87.46 m³	90.69 m²
Base Parede Lado dos fundos	21.60 m³	54.49 m²
Base Encontro Muro - Lado Direito com os fundos	0.58 m³	0.48 m²
Encontro Muro - Lado Direito com os Fundos	1.86 m³	3.08 m²
Base Encontro Muro - Lado Esquerdo com os fundos	0.58 m³	0.48 m²
Encontro Muro - Lado Esquerdo com os Fundos	1.41 m³	2.57 m²
Base Primeira Parede Lado Esquerdo - Gás	1.44 m³	3.72 m²
Total geral: 16	224.26 m³	

Resumo de drenos de Barbaca	
Descrição do Item	Unidade de Barbacá
Parede Aterro - Lado Direito	51
Segunda Parede Aterro - Lado Esquerdo	24
Parede Rampa - Lado direito	2
Parede dos fundos	73
Total geral: 4	149

Canaleta superficial do Dreno	
Localização da Canaleta	Comprimento (cm)
Lateral Esquerda	3626
Fundos	4760
Lateral Direita	3673
Total geral: 3	12059



PREFEITURA MUNICIPAL DE

CANHOTINHO

TRABALHANDO PARA O POVO

RUA ARCONSO PENA, Nº 228

CENTRO - CANHOTINHO - PE

CEP: 55420-000

PROJETO DE CONTENÇÃO EM MURO DE ARRIMO

PROPRIETÁRIO: FUNDO MUNICIPAL DE EDUCAÇÃO
CPF: 31.126.397/0001-96MUNICÍPIO: CANHOTINHO-PE

PROPRIETÁRIO

RESPONSÁVEL TÉCNICO: GUSTAVO KLEMMER FERREIRA DE FRANÇA

RESPONSÁVEL TÉCNICO

PROJETO DE MURO DE ARRIMO PARA CONSTRUÇÃO DE UMA CRECHE

CANHOTINHO - PE

ÁREAS DO PROJETO:

FOLHA: A0DATA: Data de emissãoESCALA: Como indicado

PRANCHA: 01/01