


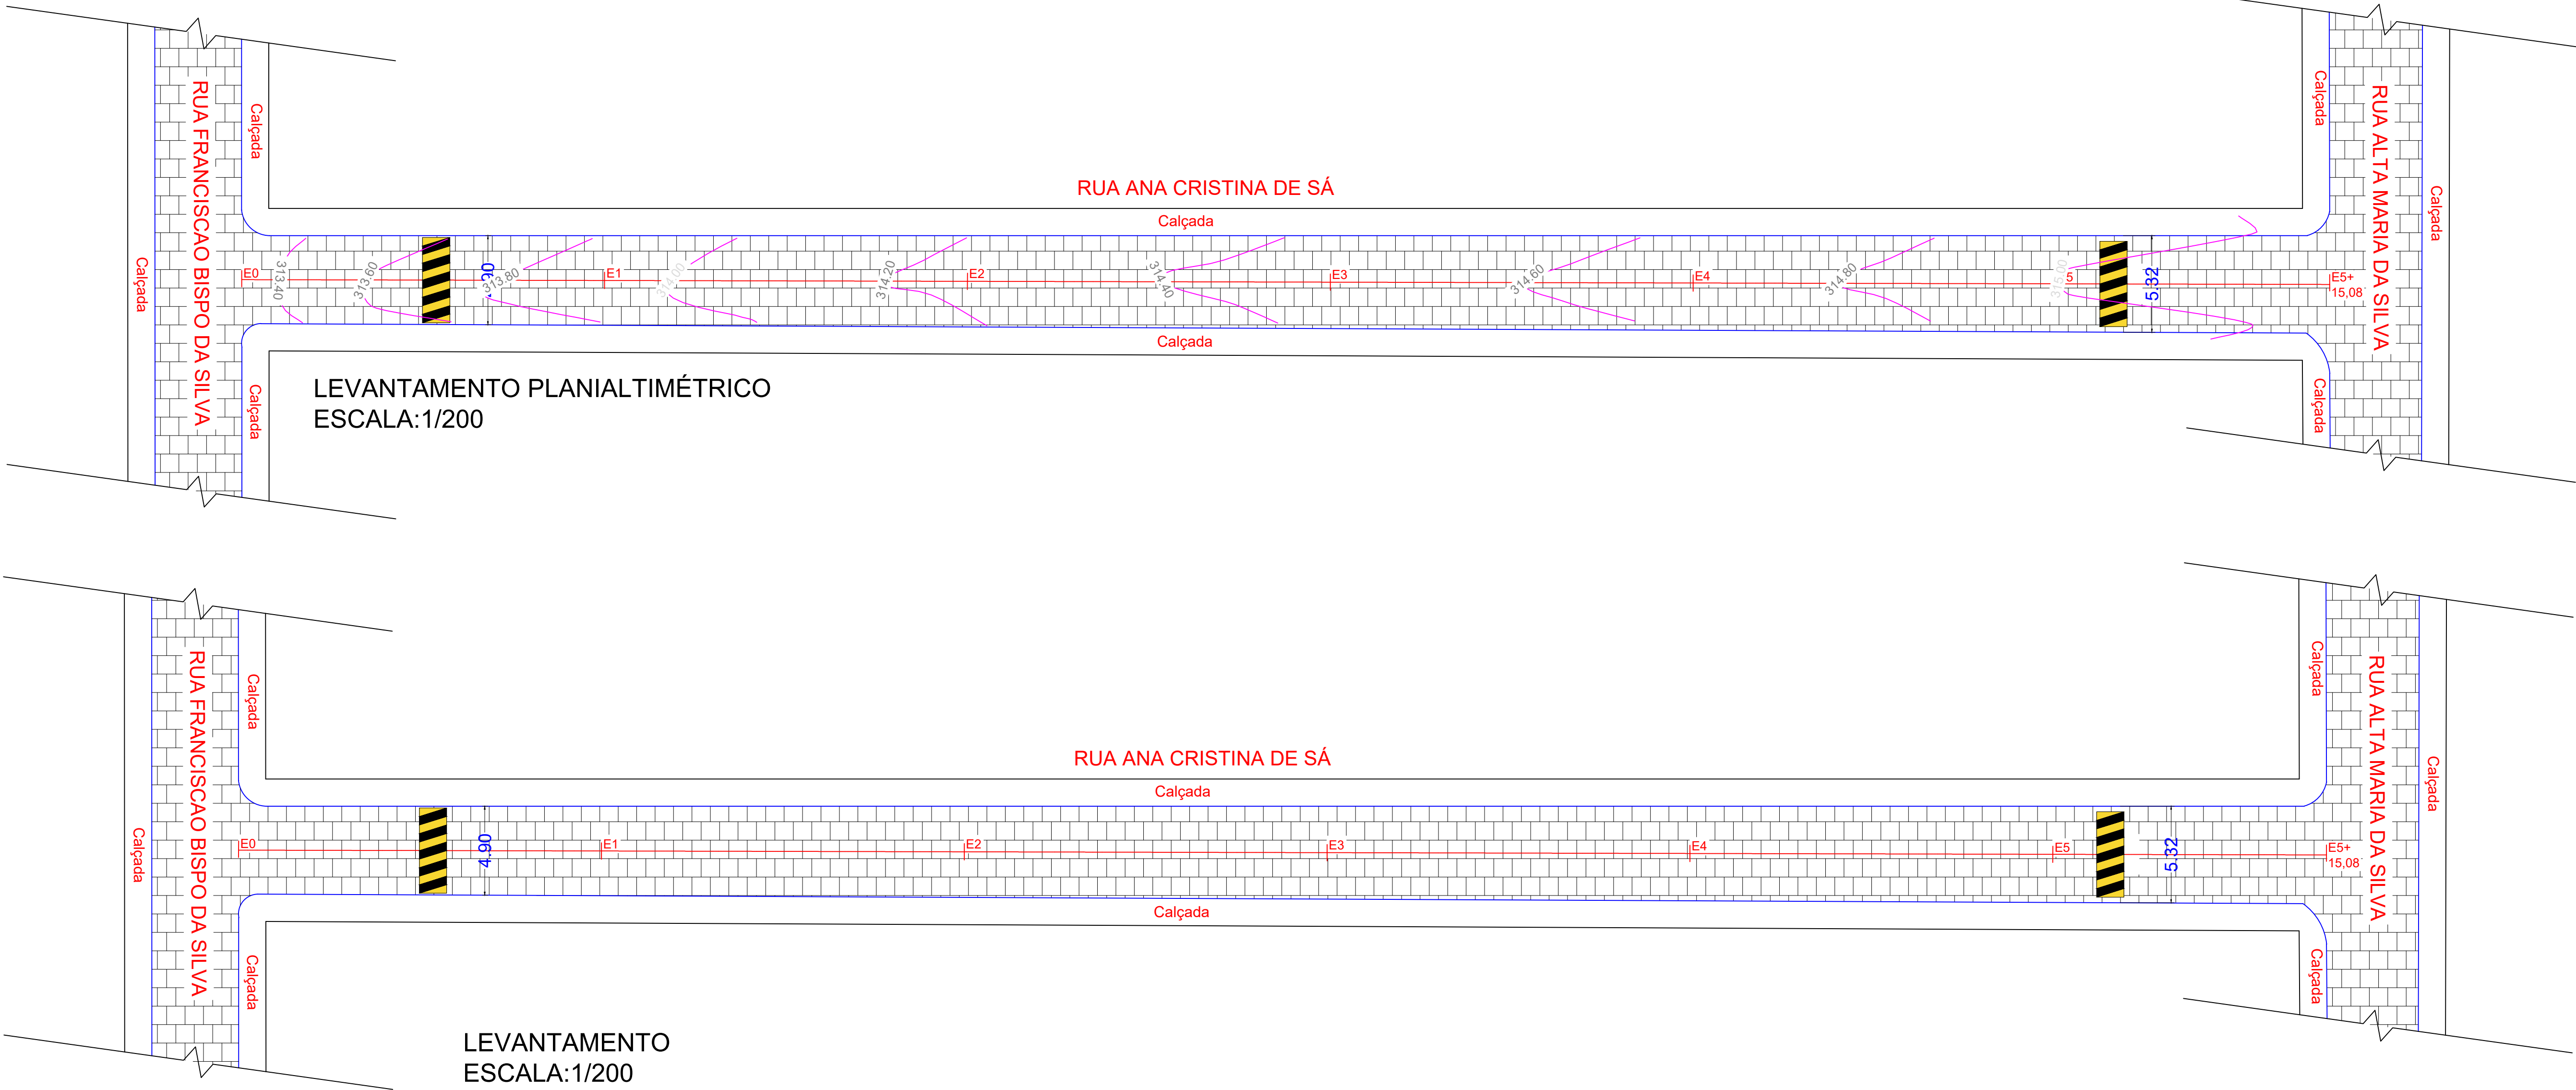


QUANTIDADE		
DESCRIÇÃO	UNIDADE	QUANTIDADE
PAVIMENTAÇÃO ASFÁLTICA	M²	531,89m²
LINHA DE BORDA	M²	24,35m²
LINHA DE CENTRO	M²	11,49m²
PINTURA DE QUEBRA-MOLA	M²	15,00m²

- MEIO-FIO EXISTENTE
- EIXO DA VIA
- E00

ESTACA (20 EM 20 METROS)
- TRECHO A SER RECAPEADO
- PAVIMENTAÇÃO EM ASFATO EXISTENTE
- PAVIMENTAÇÃO EM PARALELEPÍPEDO EXISTENTE
- FAIXA SINALIZAÇÃO HORIZONTAL BRANCA
- FAIXA CONTINUA SINALIZAÇÃO HORIZONTAL AMARELA

RUA ANA CRISTINA DE SÁ		
Estaca	Latitude	Longitude
E0	8°59'01.63"S	38°13'29.22"O
E05+15,08	8°58'59.99"S	38°13'24.91"O

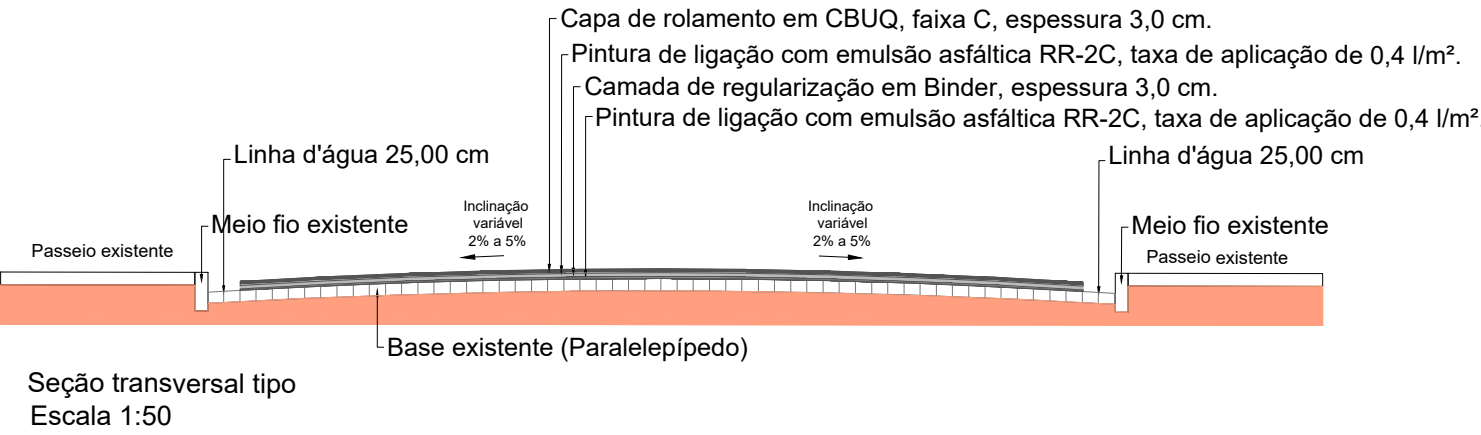

Pavimentação de Ruas

TIPOLOGIA:

Projeto de Recapeamento Asfáltico - Petrolândia - PE

ENDEREÇO:

Rua Ana Cristina de Sá Quadra 05 - 56460-000

QUADRO DE ÁREAS:

INFORMAÇÕES:

Área Recapeada

Indicada no projeto

CONTRATANTE:

Prefeitura Municipal de Petrolândia

CPF/CNPJ:

10.106.235/0001-16

CONTATO EMPRESA:

-

CONTATO CONTRATANTE:

(87)3851-1156

ATUAÇÃO:

Projetos de Engenharia

REVISOR DO PROJETO:

-

EMPRESA:

Cavalcante Engenharia

JOÃO Eudes Rodrigues Cavalcante

CAU/CREA:

1818958147PE

DATA:

ABRIL - 2023

Levantamento Planialtimétrico - Levantamento

Secção Transversal Tipo

PRANCHA:

01/02

ESCALA:

Indicada